

AFFAIRE PALAIS DE LA GLISSE


TITULAIRE DU MARCHE:

N° DU MARCHE:


CLIENT: HAUTBOUT

REFERENCE CLIENT: ARMOIRE CHAUFFERIE


A	24/03/09				Initialisation dossier	
Ind.	Date	Etabli	Vérifié	Approuvé	Modification	
			PAGE DE GARDE			
			ARMOIRE CHAUFFERIE			
			PLAN N°:		IED	FOLIO
			M04-9-8054		A	001
			FORMAT A3			

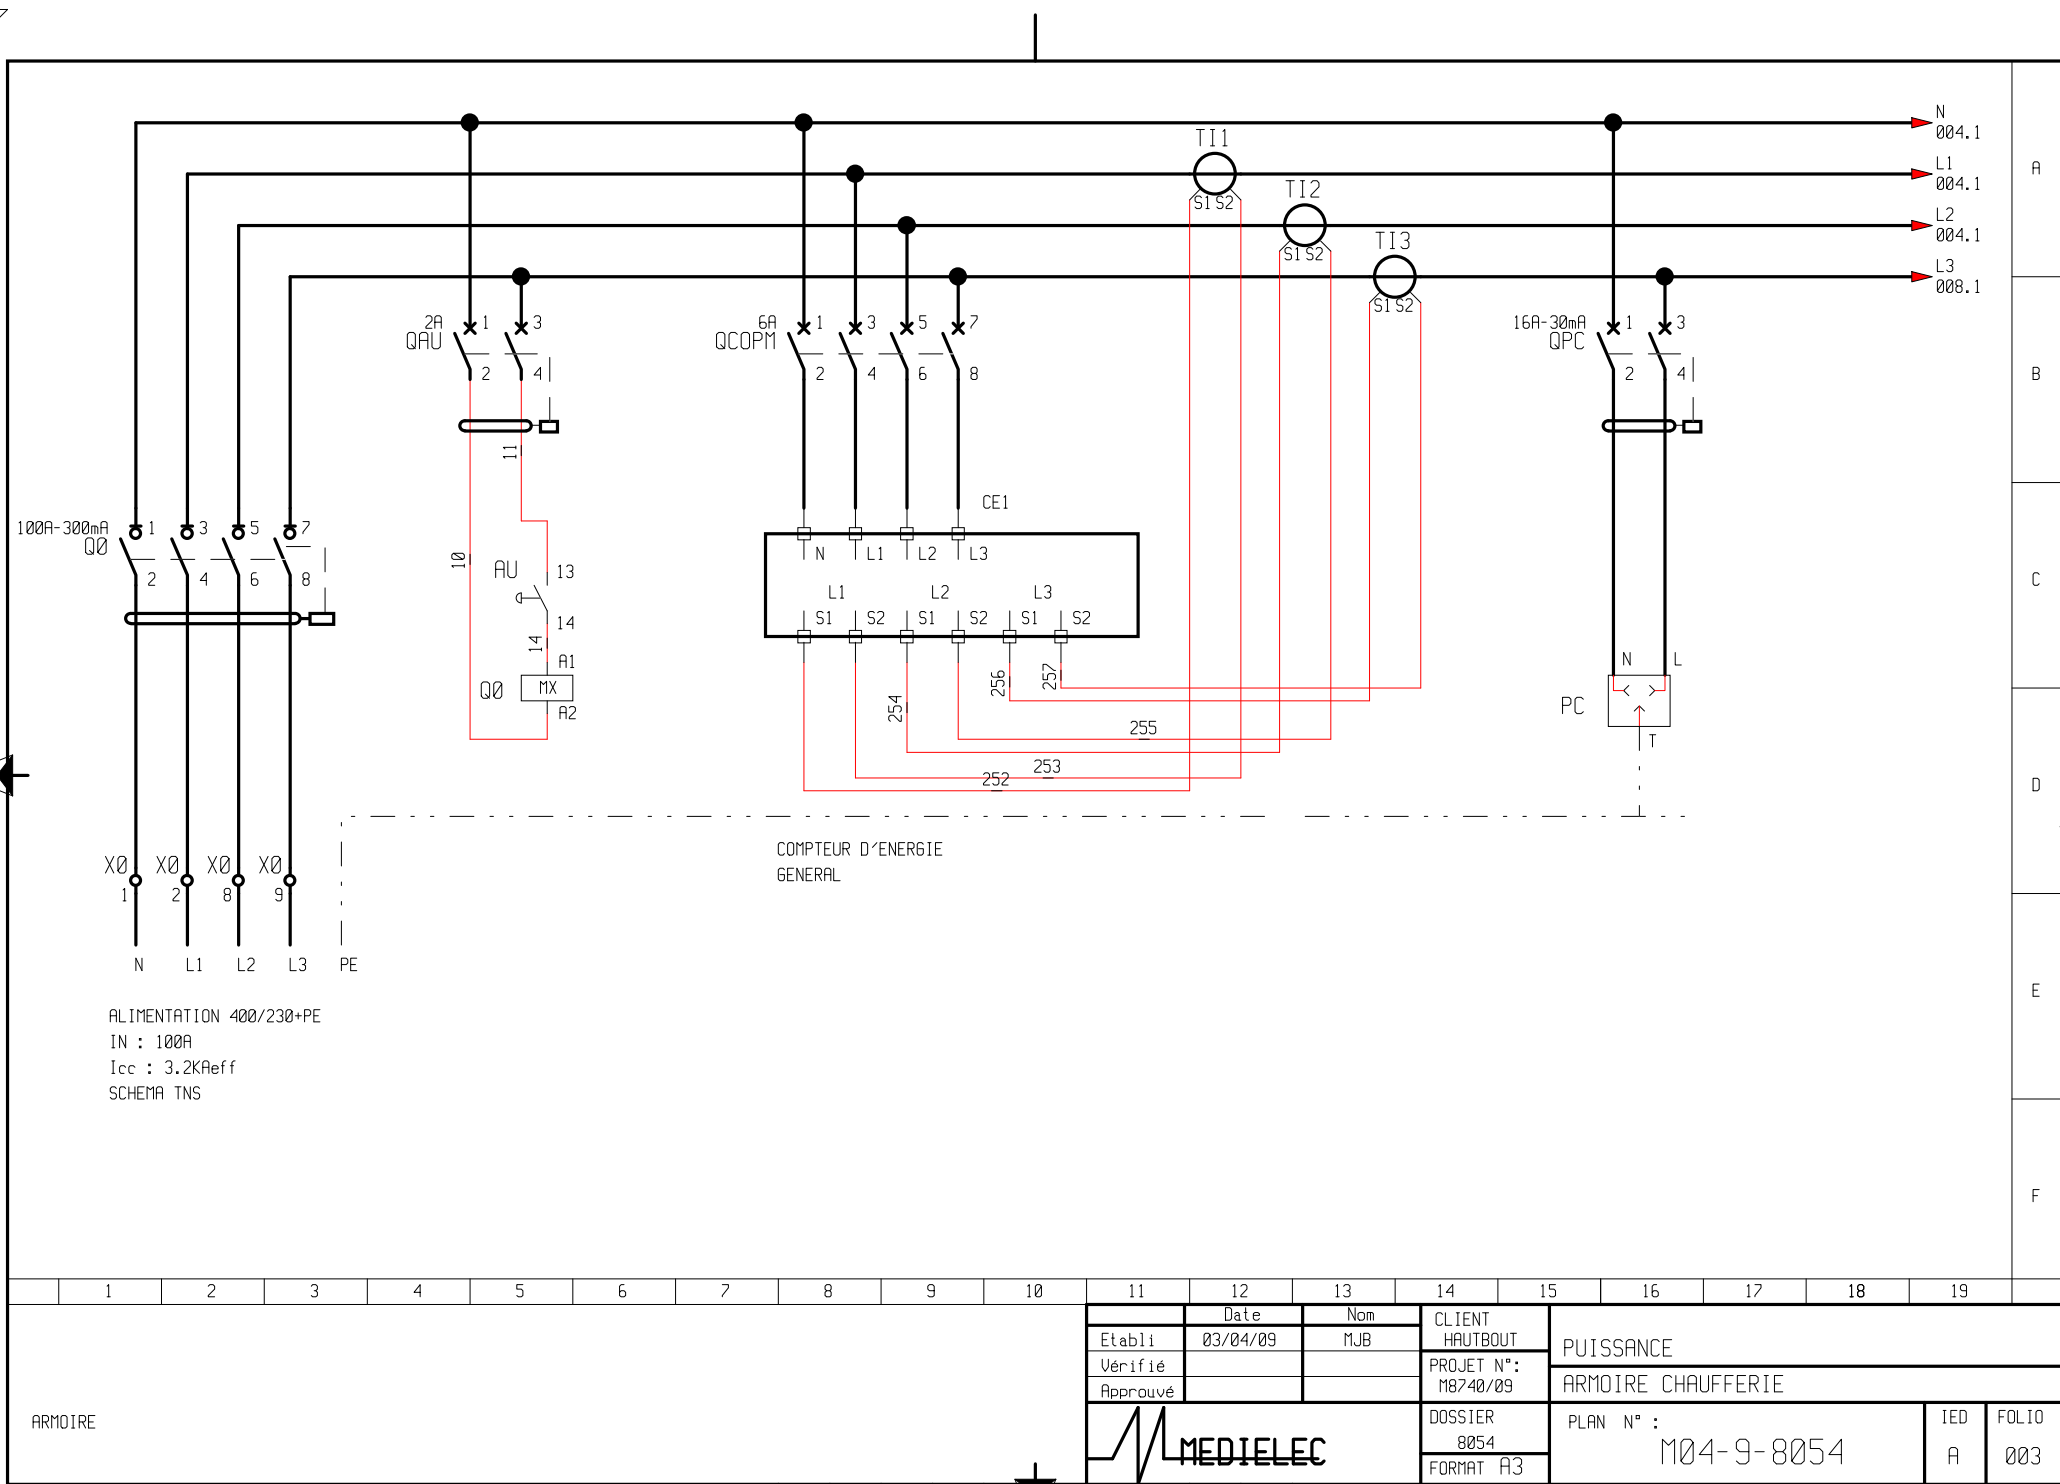


	1	2	3	4	5	6	7	8	9	10	11	12	13	14	15	16	17	18	19		
ARMOIRE												Date	Nom	CLIENT	PUISSANCE						
											Etabli	03/04/09	MJB	HAUTBOUT							
											Vérifié			PROJET N°:	ARMOIRE CHAUFFERIE						
											Approuvé			M8740/09							
														DOSSIER	PLAN N° : M04-9-8054					IED	FOLIO
														8054						A	003
			FORMAT A3																		

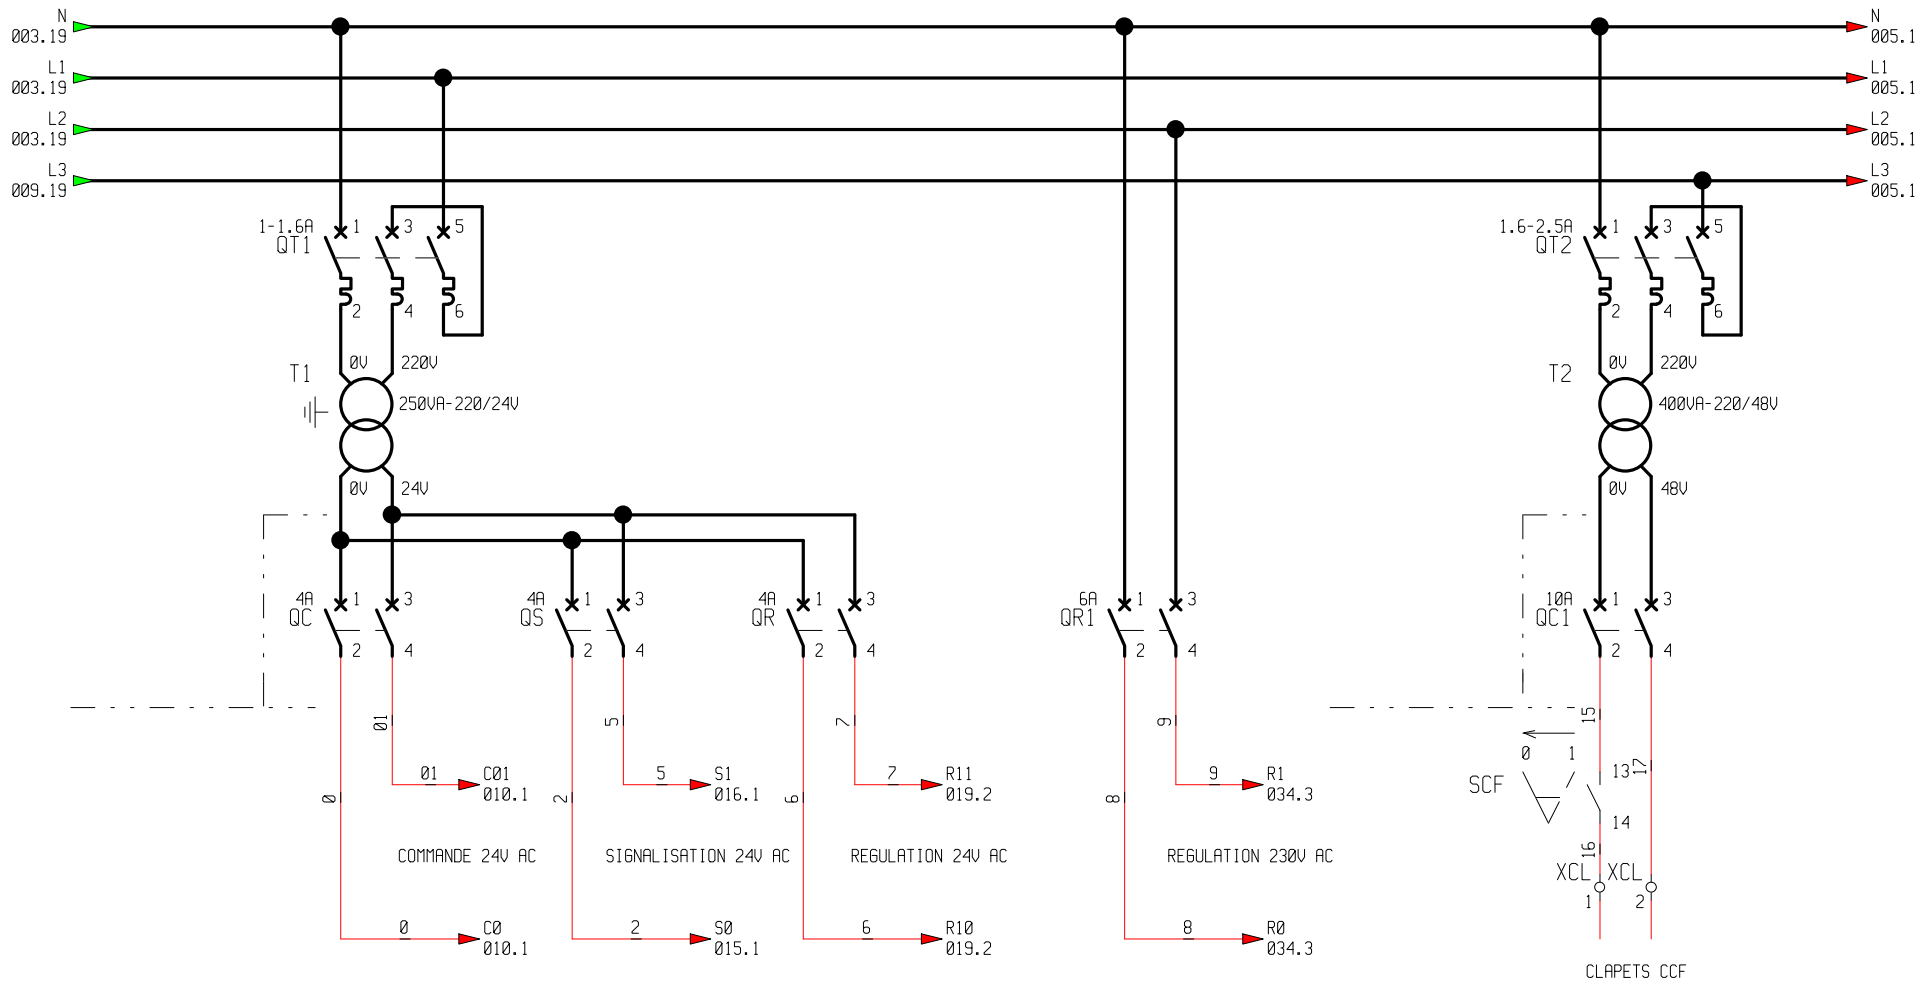



ARMOIRE

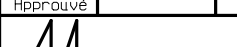
	Date	Nom	CLIENT				
Etabli	03/04/09	MJB	HAUTBOUT	PUISSANCE			
Vérifié			PROJET N°:	ARMOIRE CHAUFFERIE			
Approuvé			M8740/09				
			DOSSIER	PLAN N° : M04-9-8054		IED A	FOLIO 004
			8054				
						FORMAT A3	

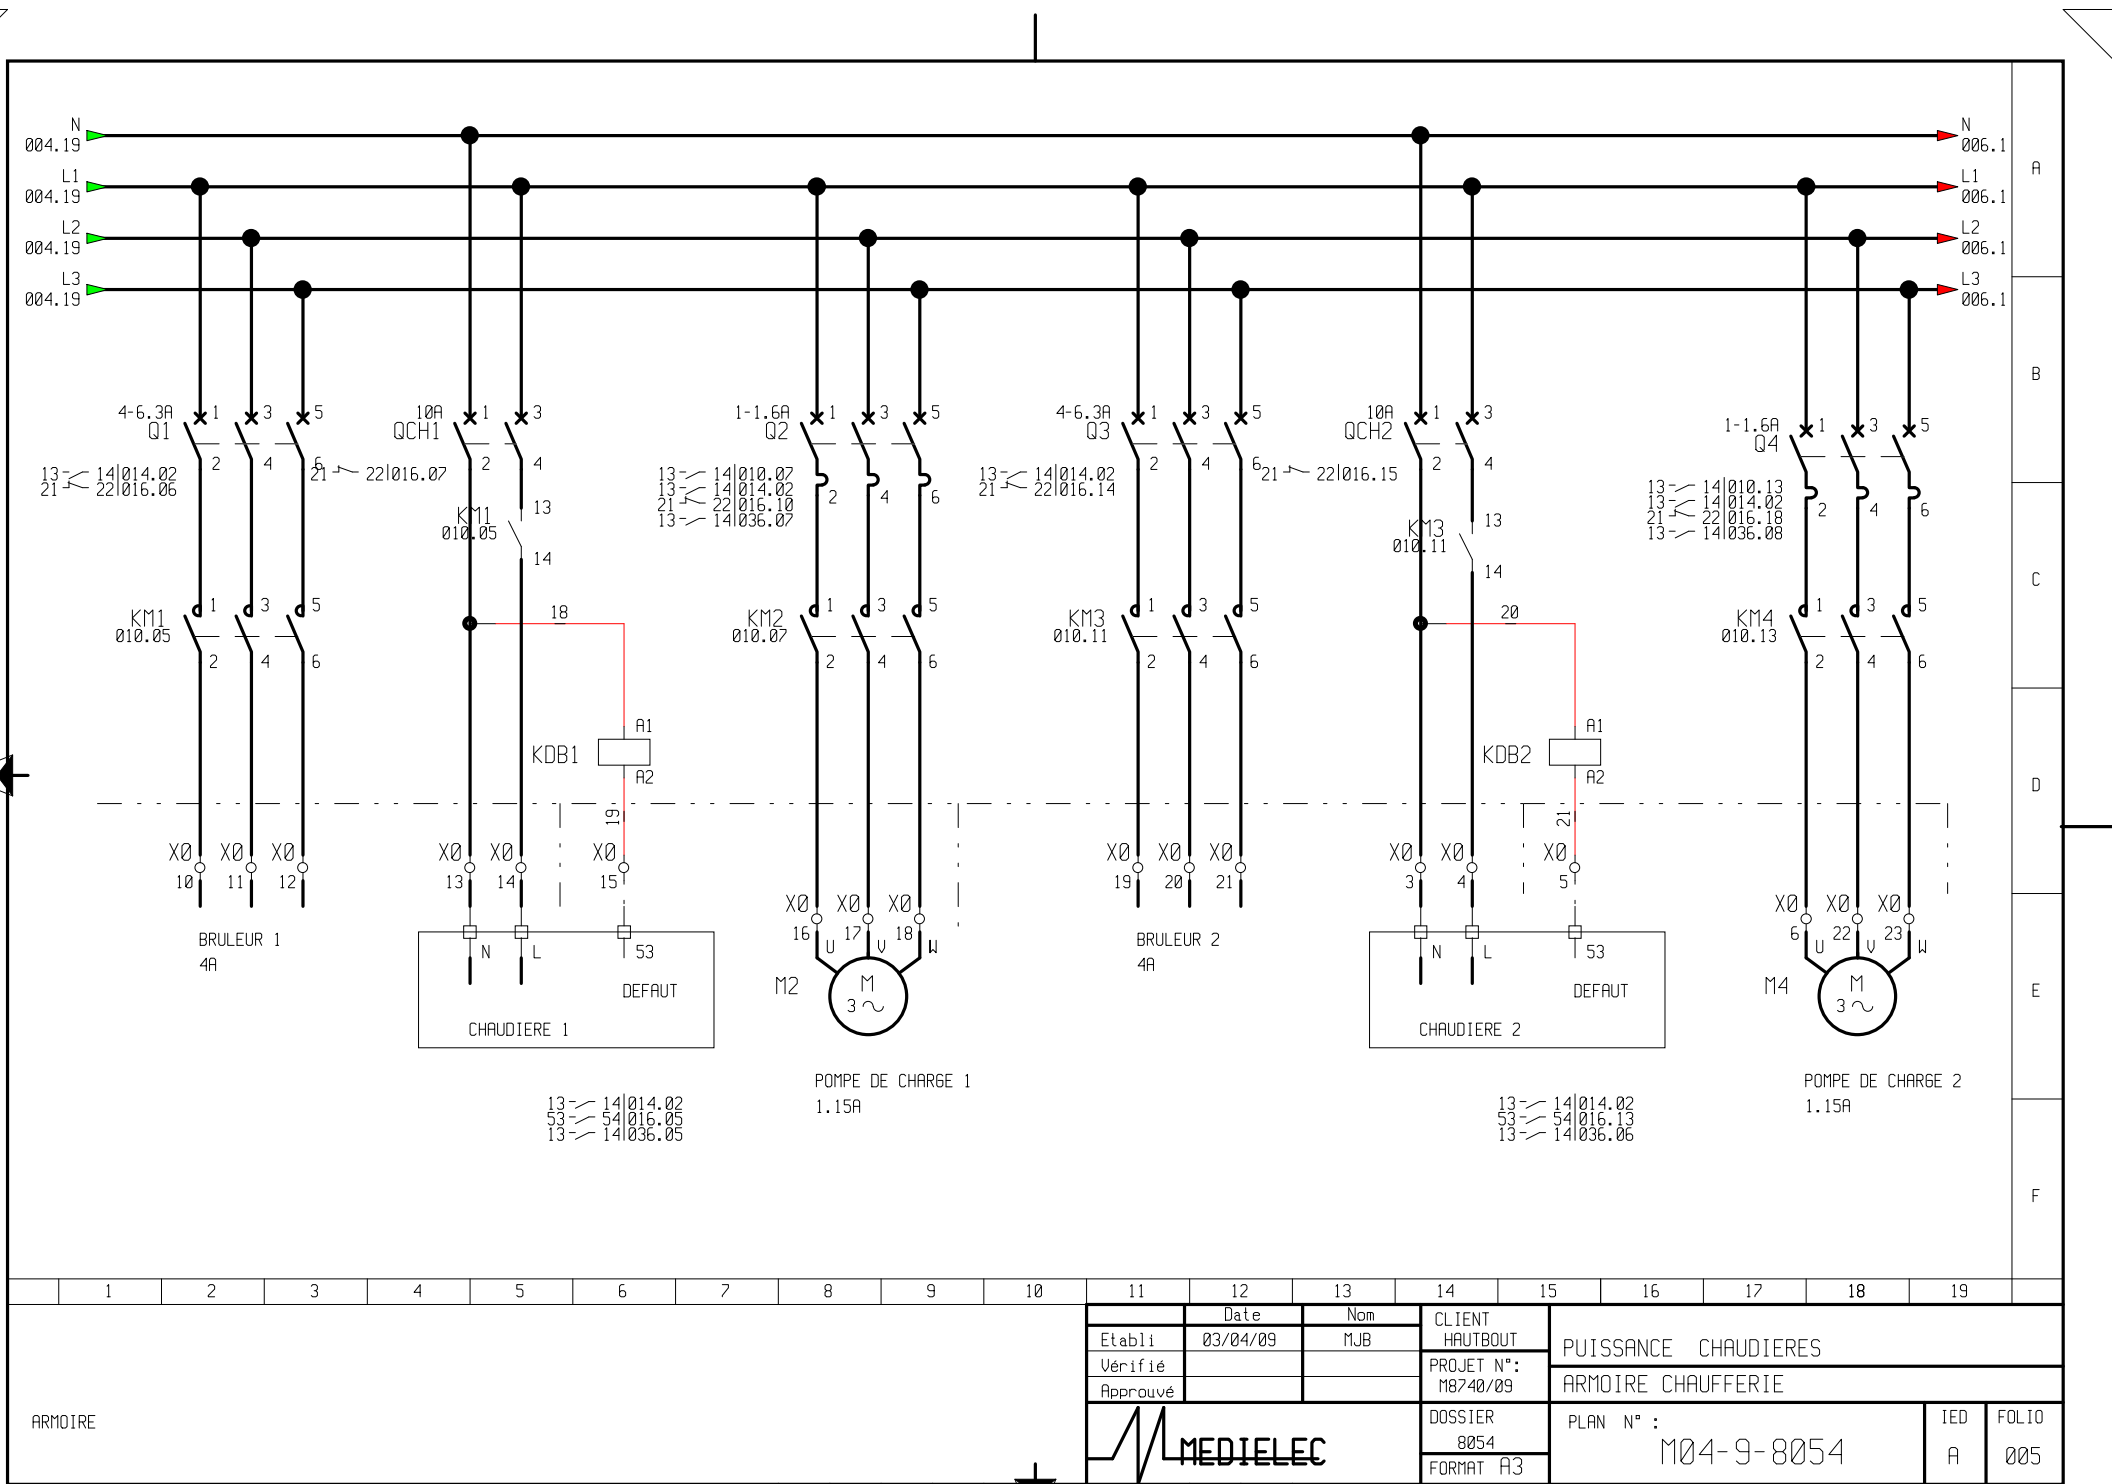


1										2										3										4										5										6										7										8										9										10										11										12										13										14										15										16										17										18										19																			
ARMOIRE	Date										Nom										CLIENT										PUISSANCE CHAUDIERES	
	Etabli										03/04/09										MJB										HAUTBOUT	
	Vérifié																														PROJET N°:										ARMOIRE CHAUFFERIE	
	Approuvé																														M8740/09	
	DOSSIER										8054										PLAN N° :										M04-9-8054										IED										FOLIO	
	FORMAT A3	A										005	

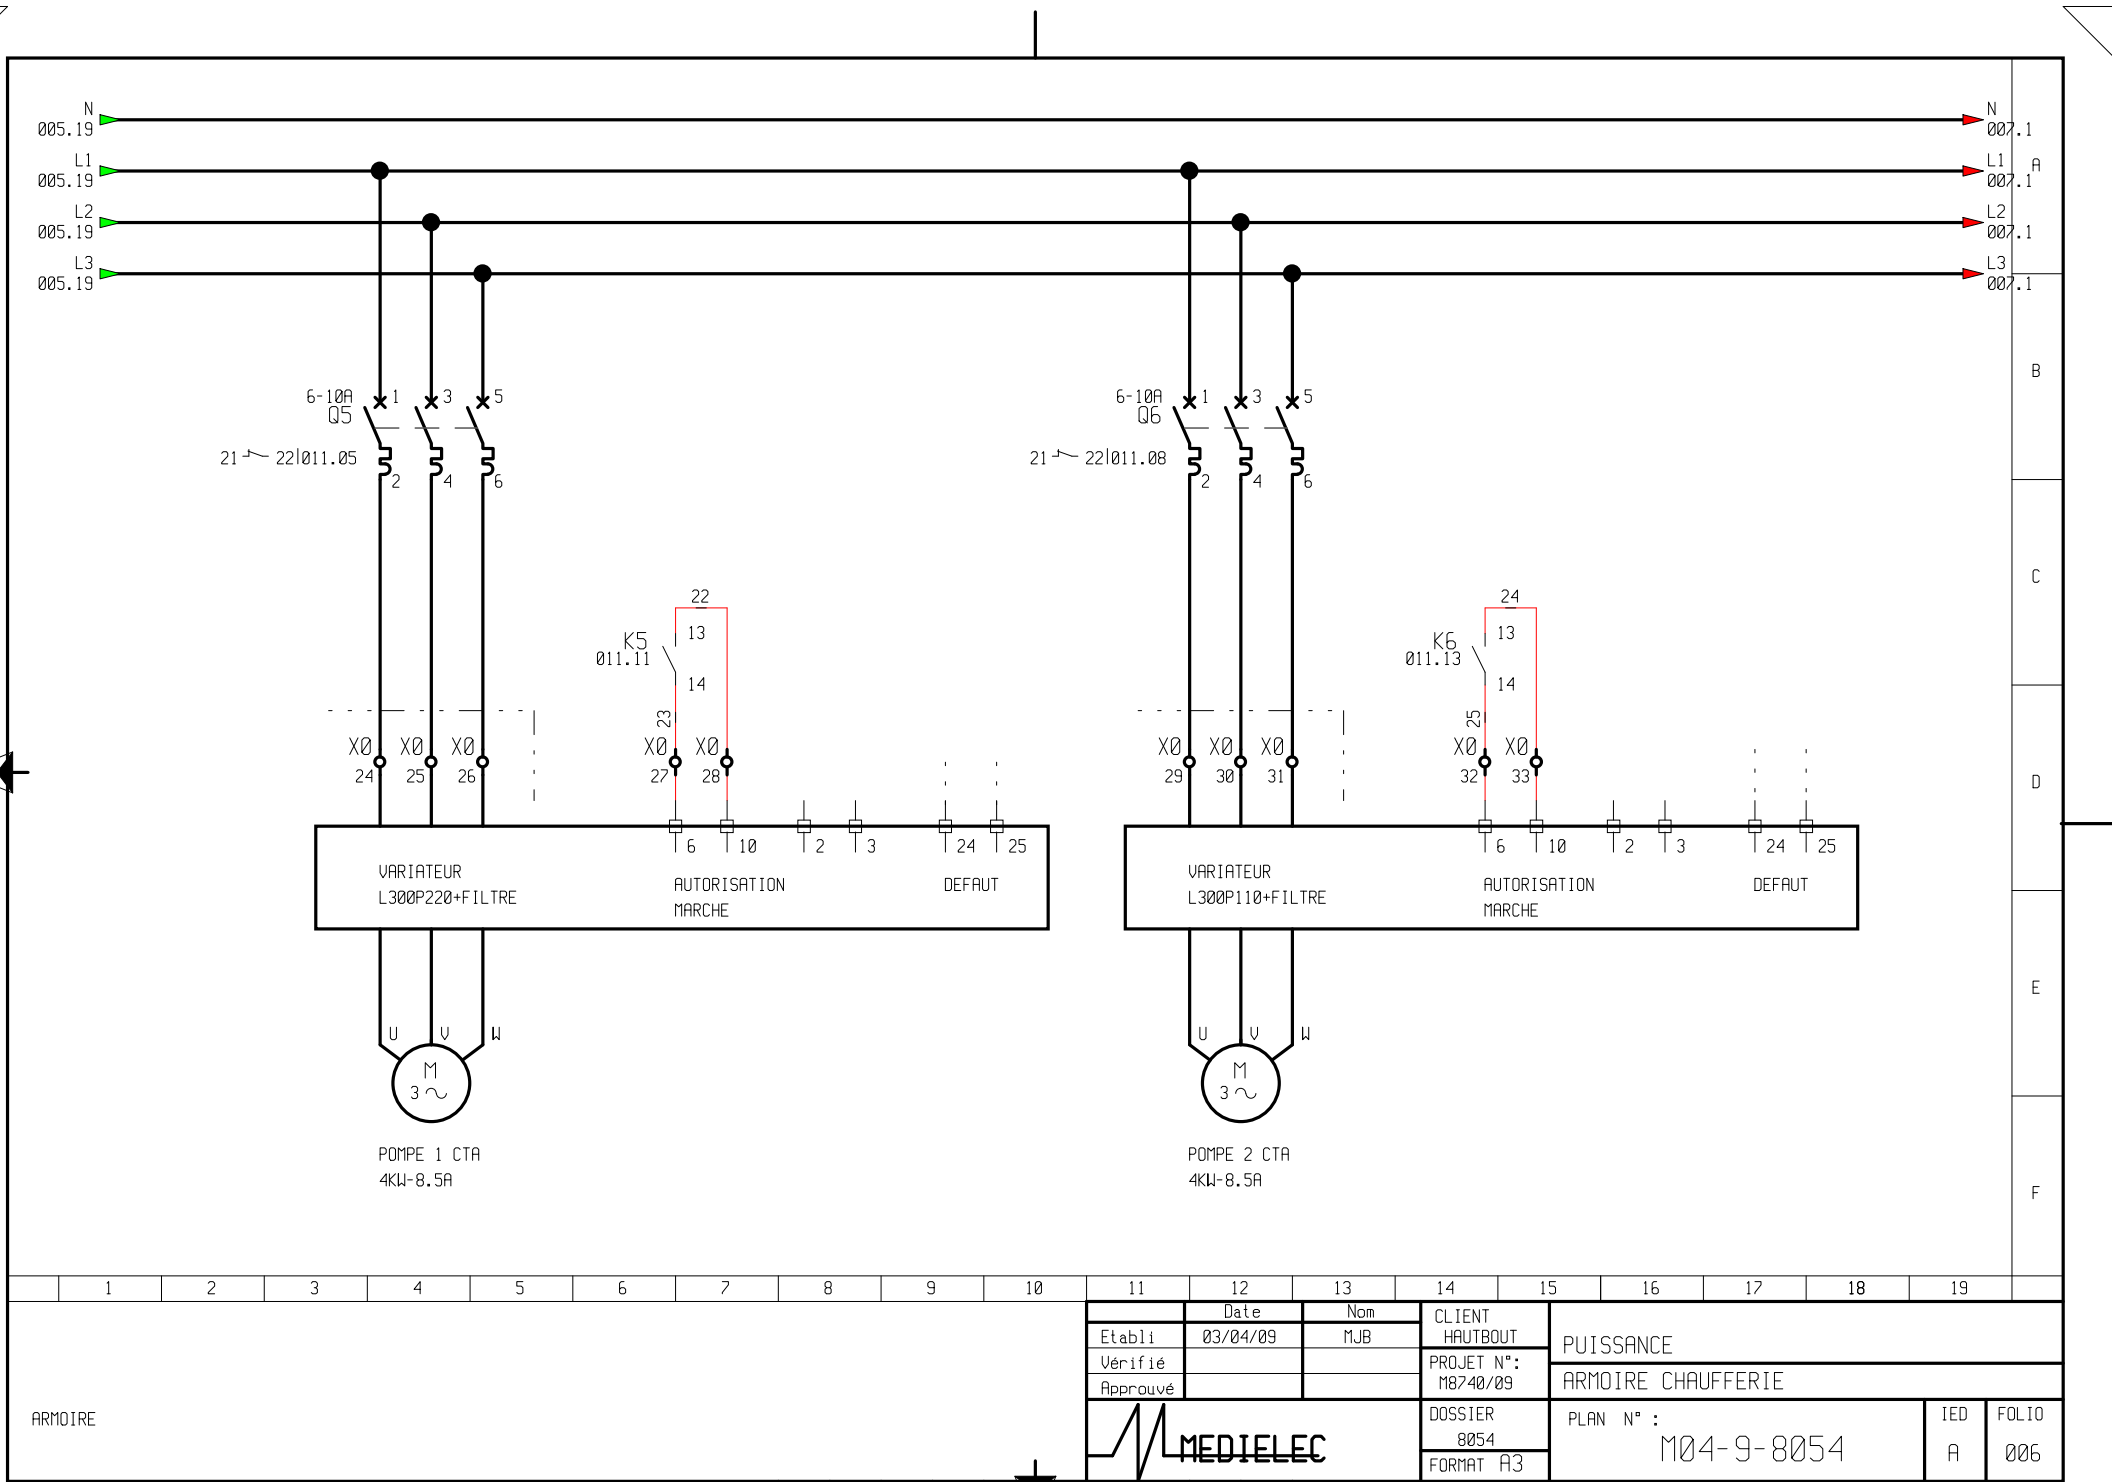

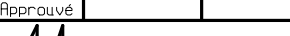
										11	12	13	14	15	16	17	18	19		
ARMOIRE										Date		Nom	CLIENT		PUISSANCE					
										Etabli		03/04/09	MJB	HAUTBOUT						
										Vérifié				PROJET N°:		ARMOIRE CHAUFFERIE				
										Approuvé				M8740/09						
													DOSSIER		PLAN N° :		M04-9-8054		IED	FOLIO
8054																				
			FORMAT A3						A	006										

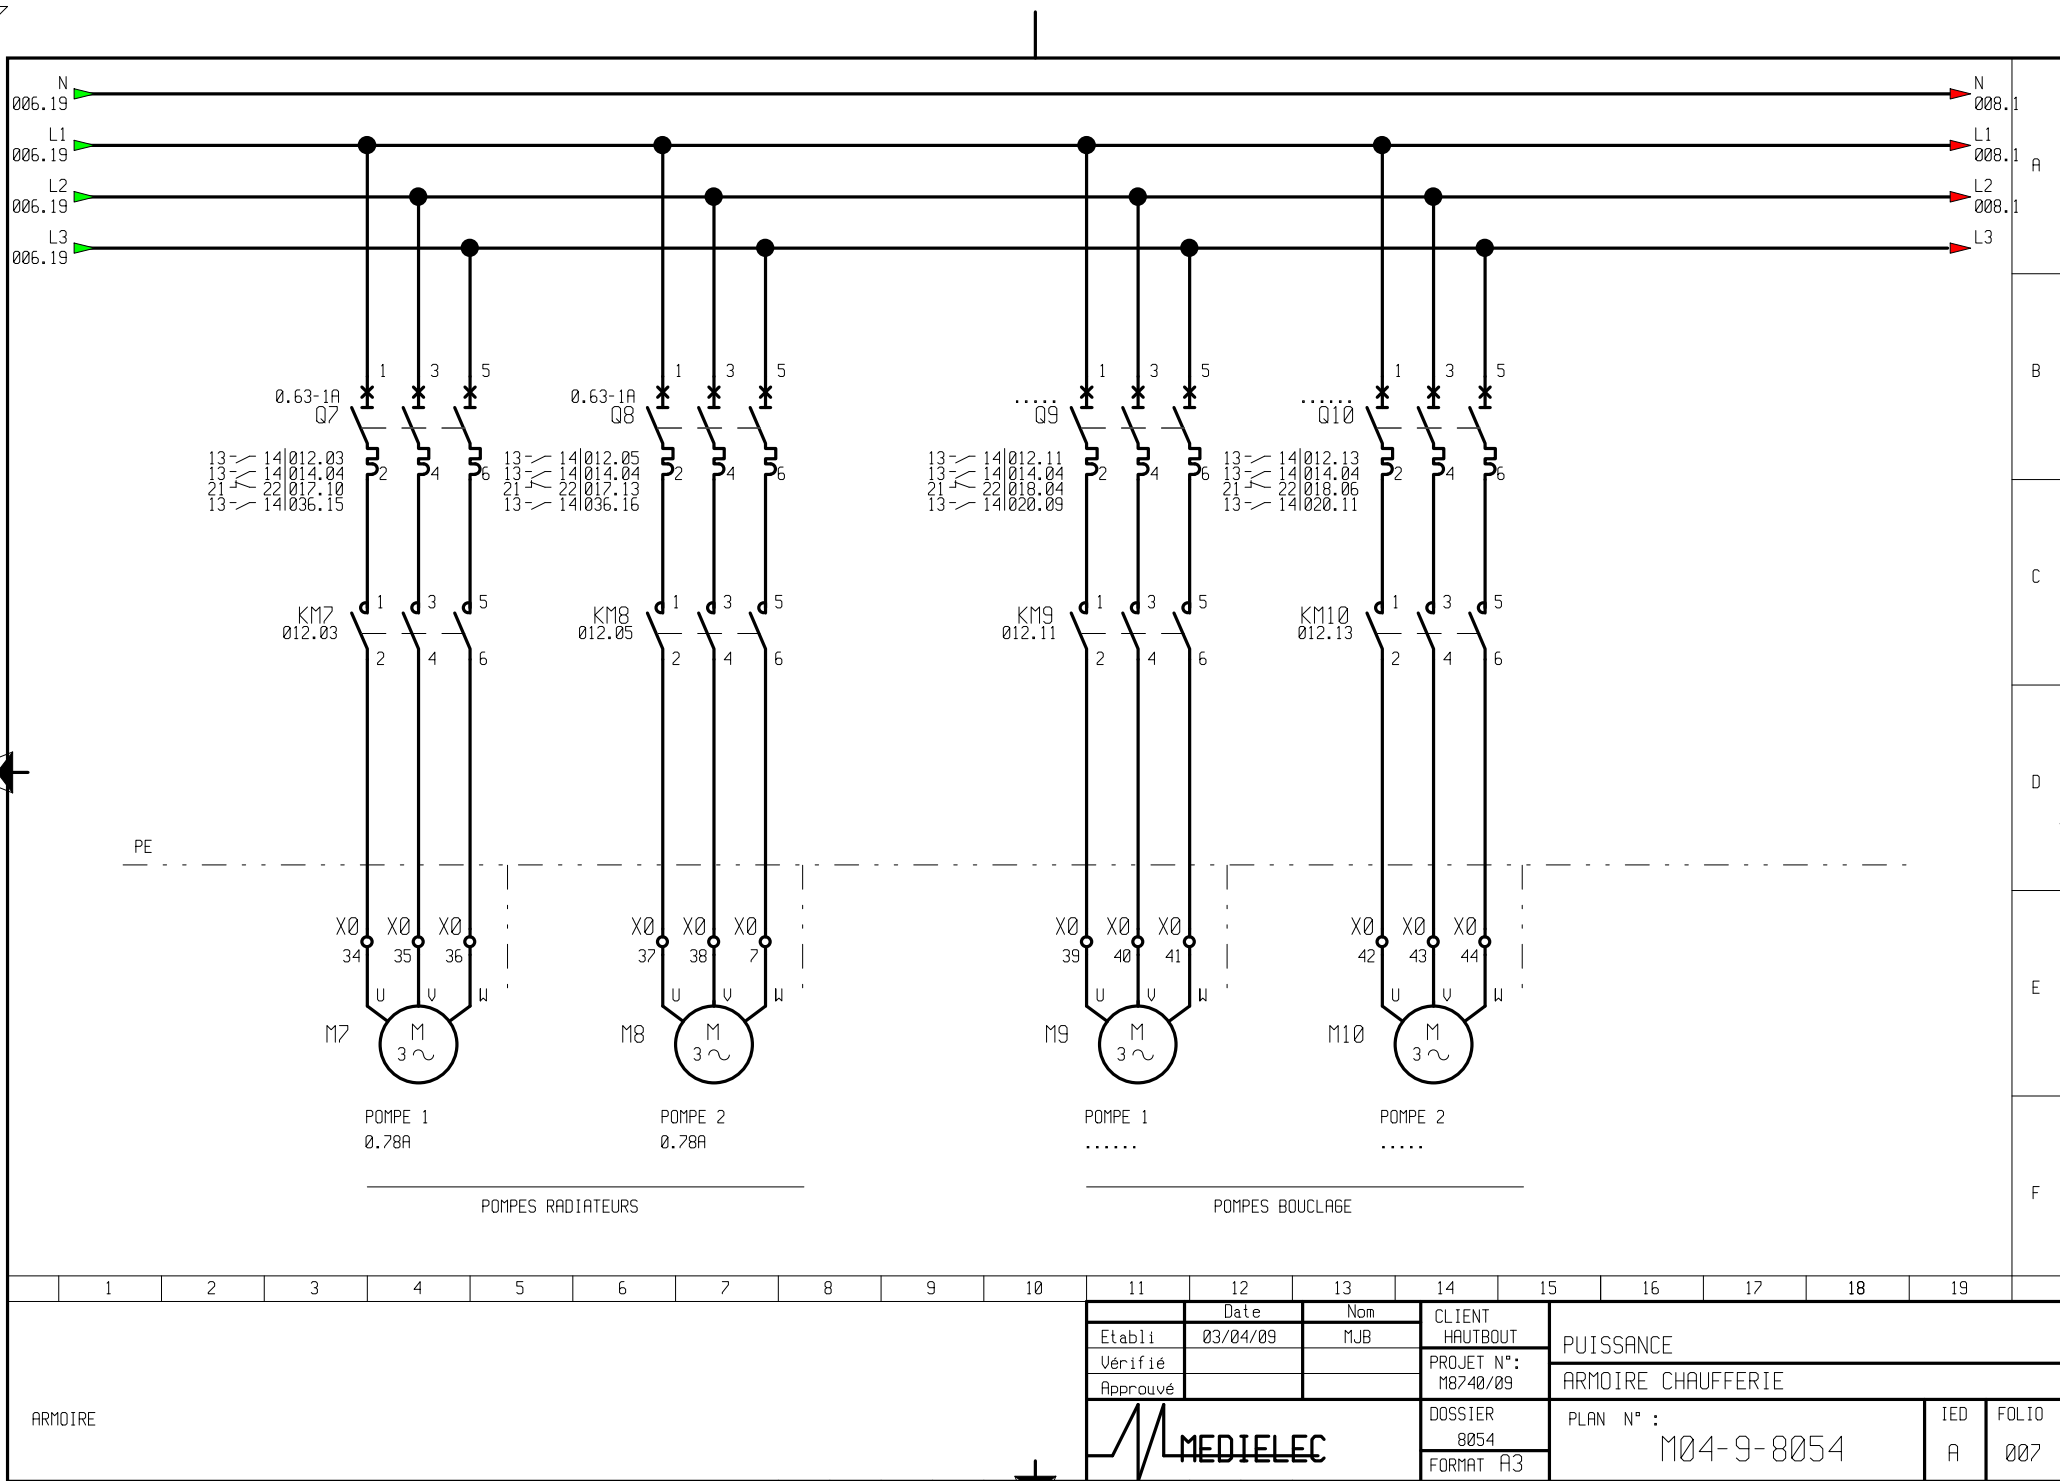



	1	2	3	4	5	6	7	8	9	10	11	12	13	14	15	16	17	18	19		
ARMOIRE												Date	Nom	CLIENT	PUISSANCE						
											Etabli	03/04/09	MJB	HAUTBOUT							
											Vérifié			PROJET N°:	ARMOIRE CHAUFFERIE						
											Approuvé			M8740/09							
														DOSSIER		PLAN N° : M04-9-8054				IED	FOLIO
														8054							
			FORMAT A3						A	007											

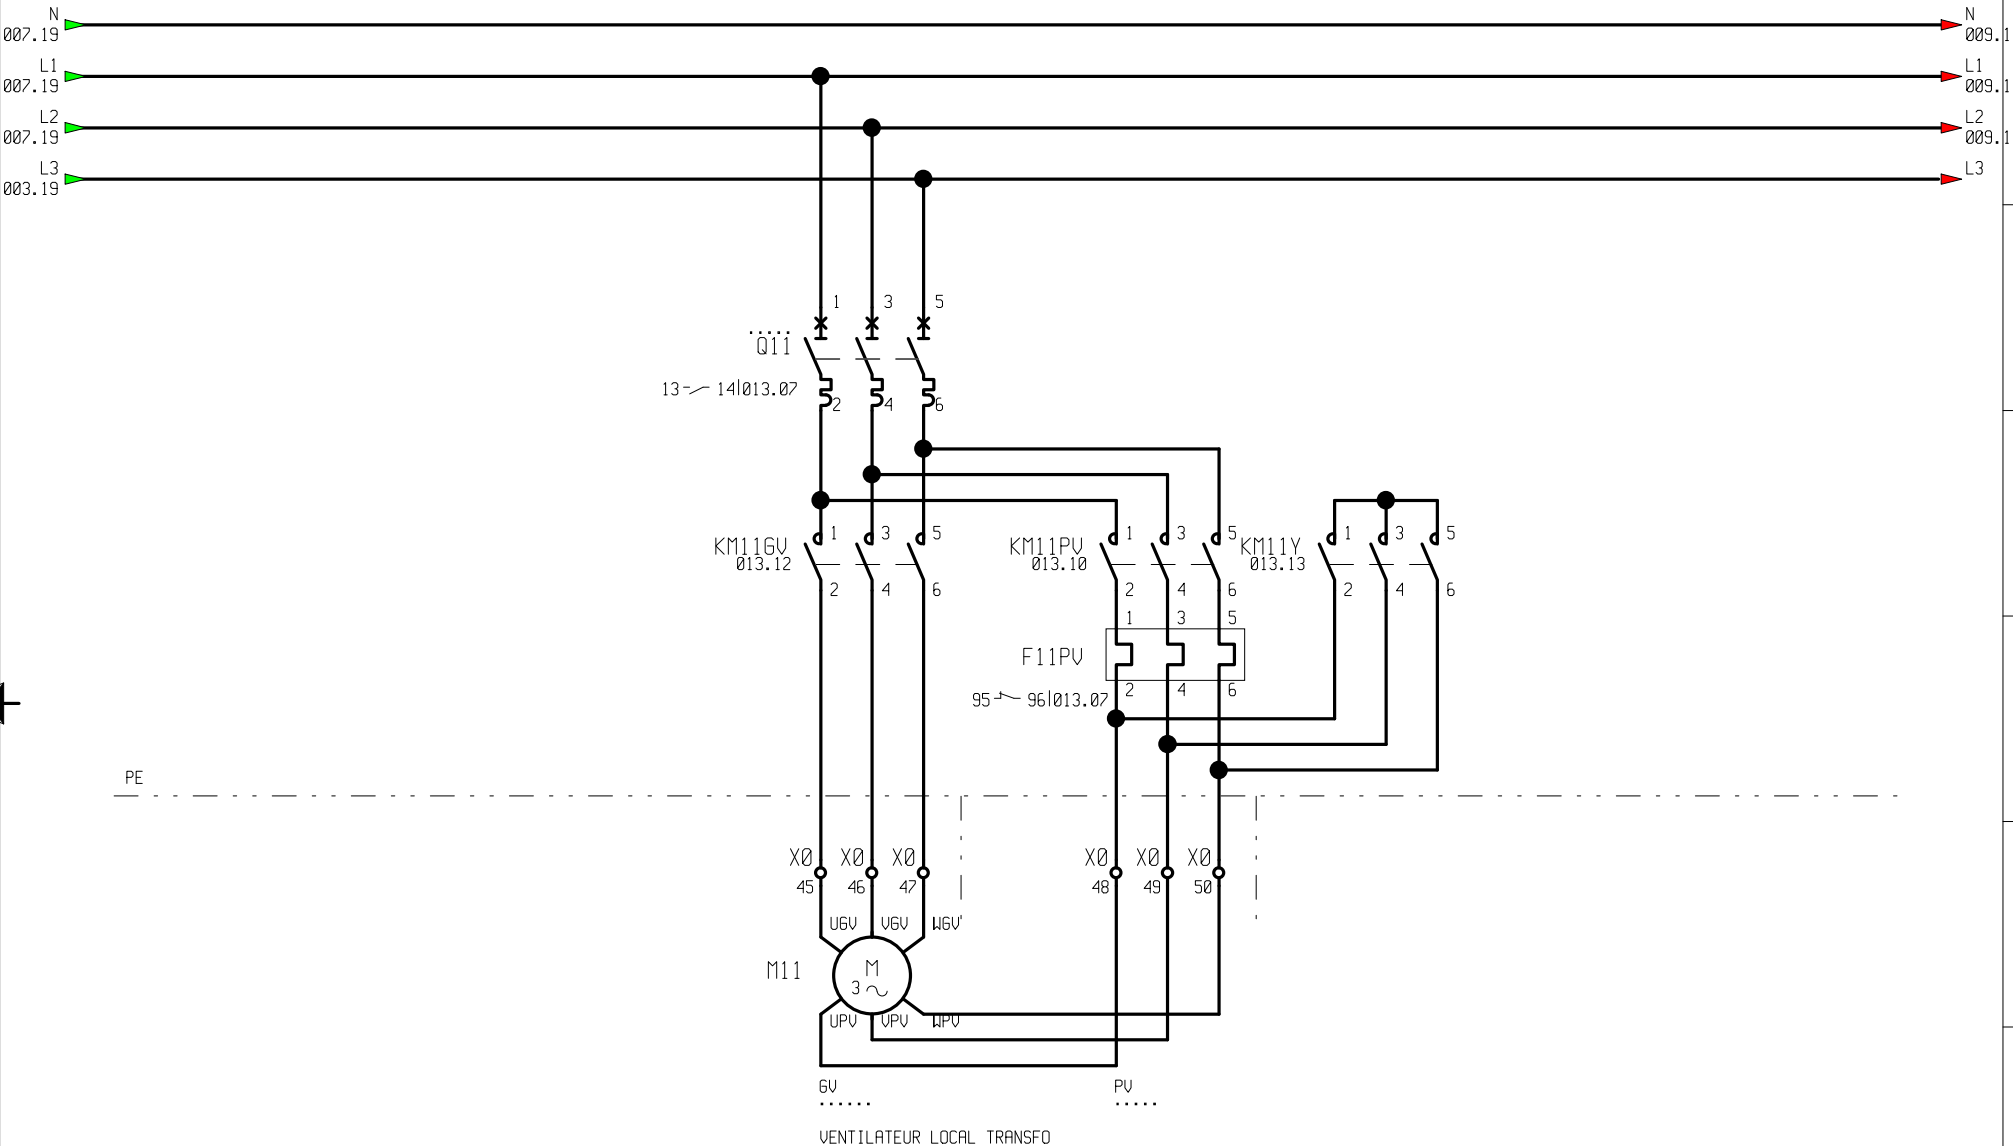

										11	12	13	14	15	16	17	18	19
ARMOIRE										Date		Nom	CLIENT	PUISSANCE				
										03/04/09		MJB	HAUTBOUT					
										Vérifié			PROJET N°:	ARMOIRE CHAUFFERIE				
										Approuvé			M8740/09					
													DOSSIER	PLAN N° :			IED	FOLIO
													8054				A	008
													FORMAT A3	M04-9-8054				

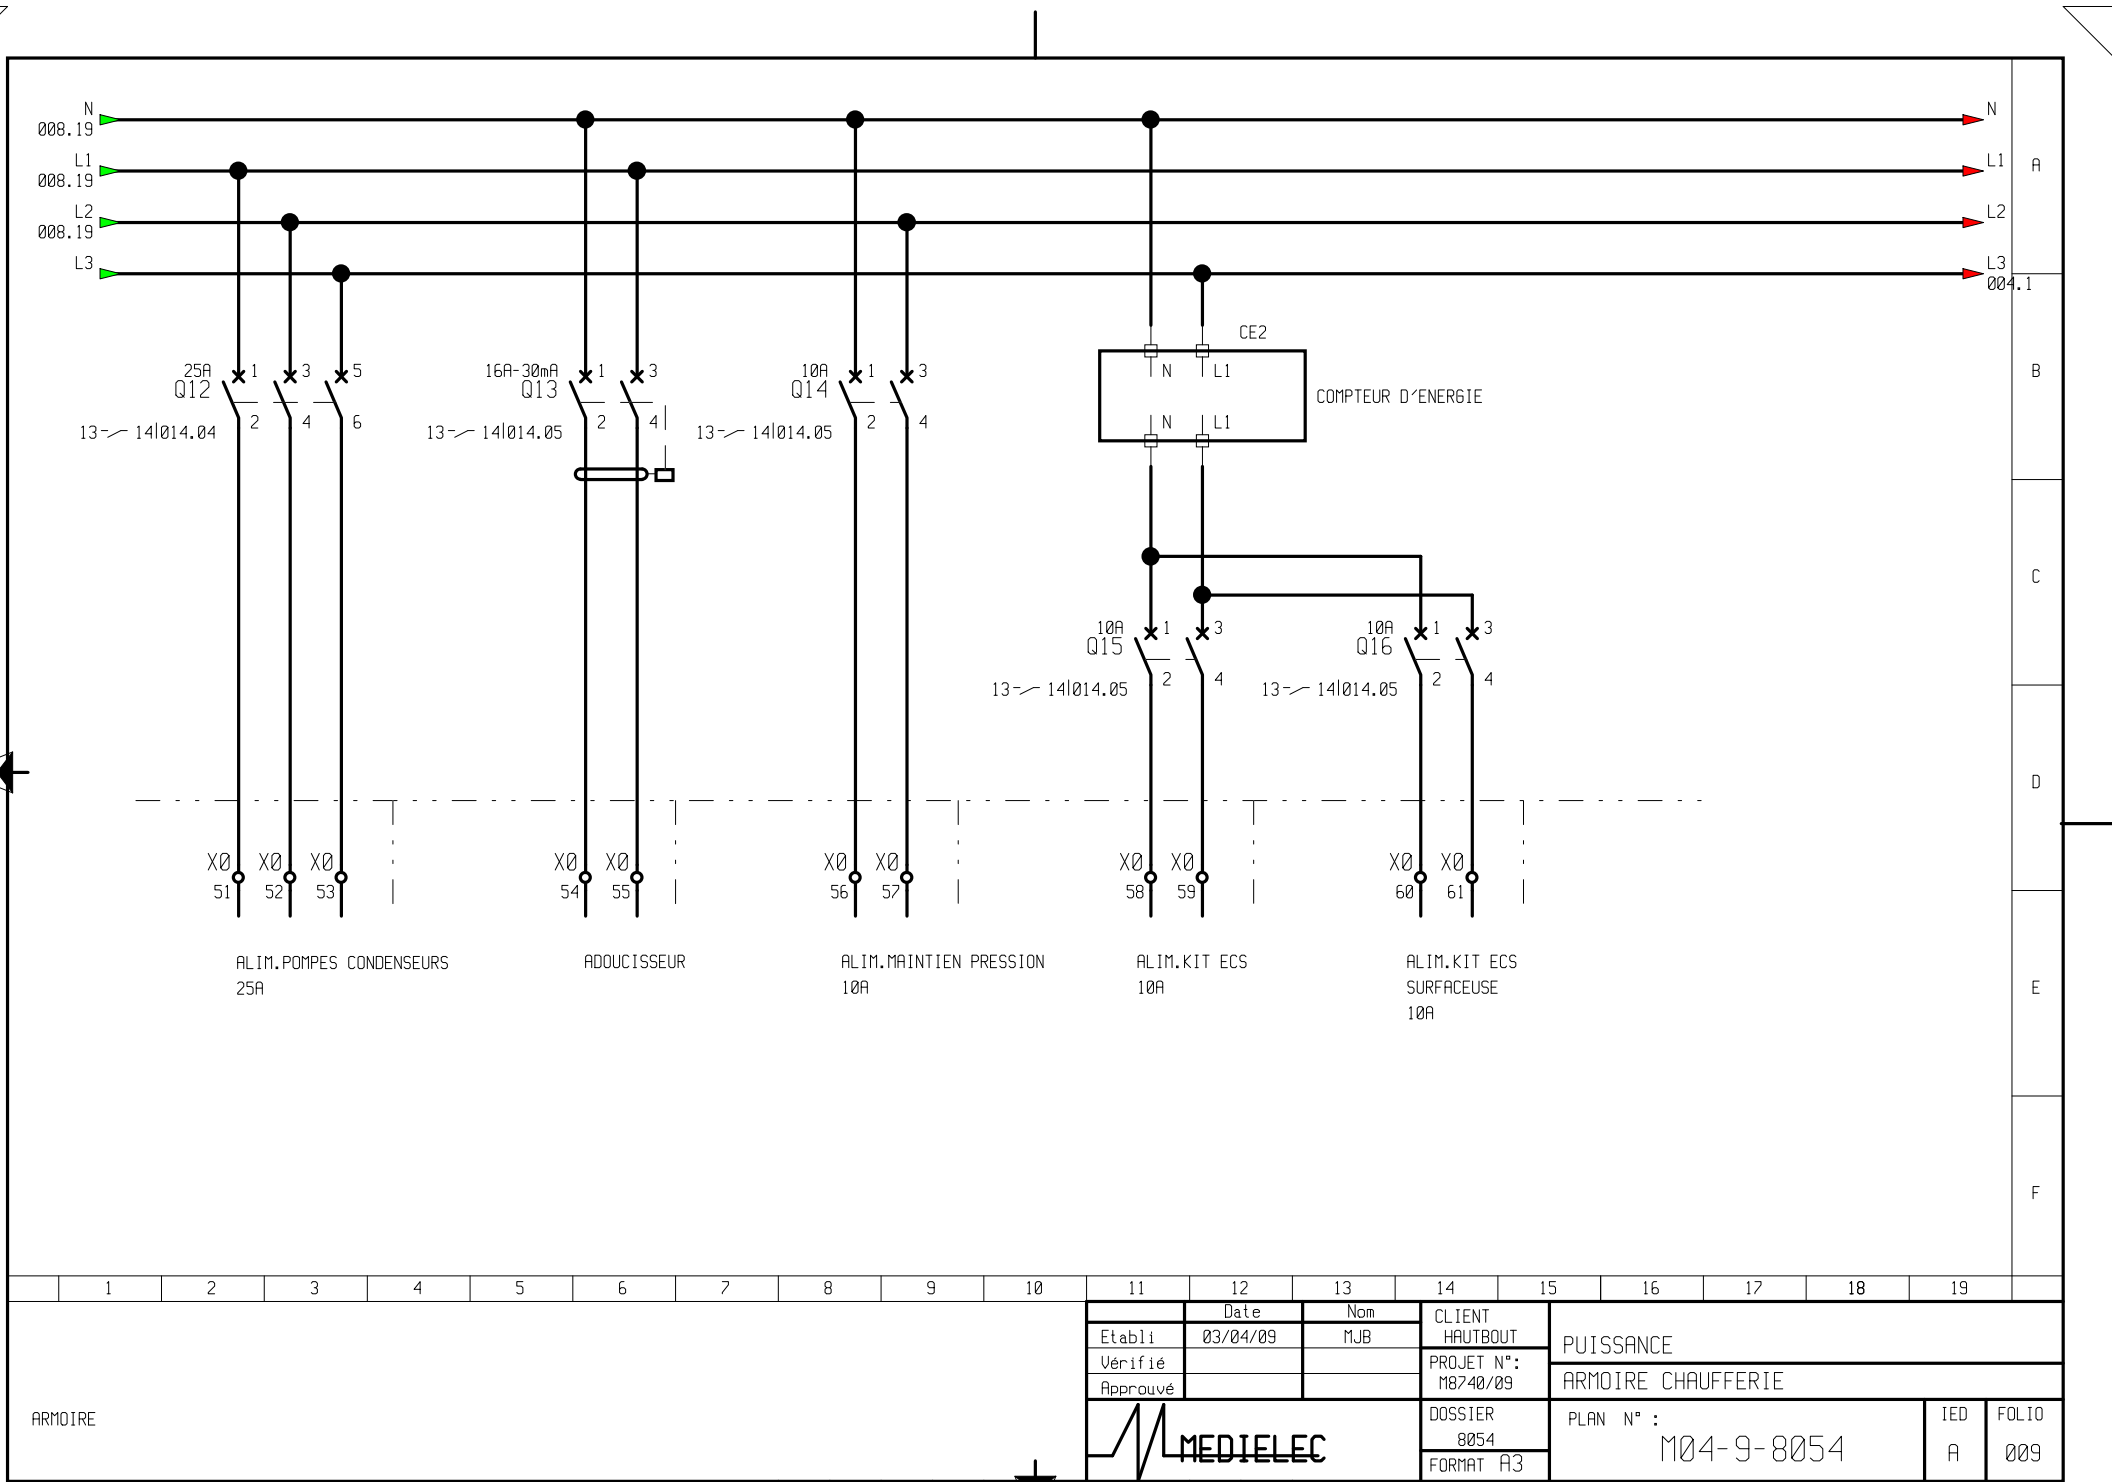

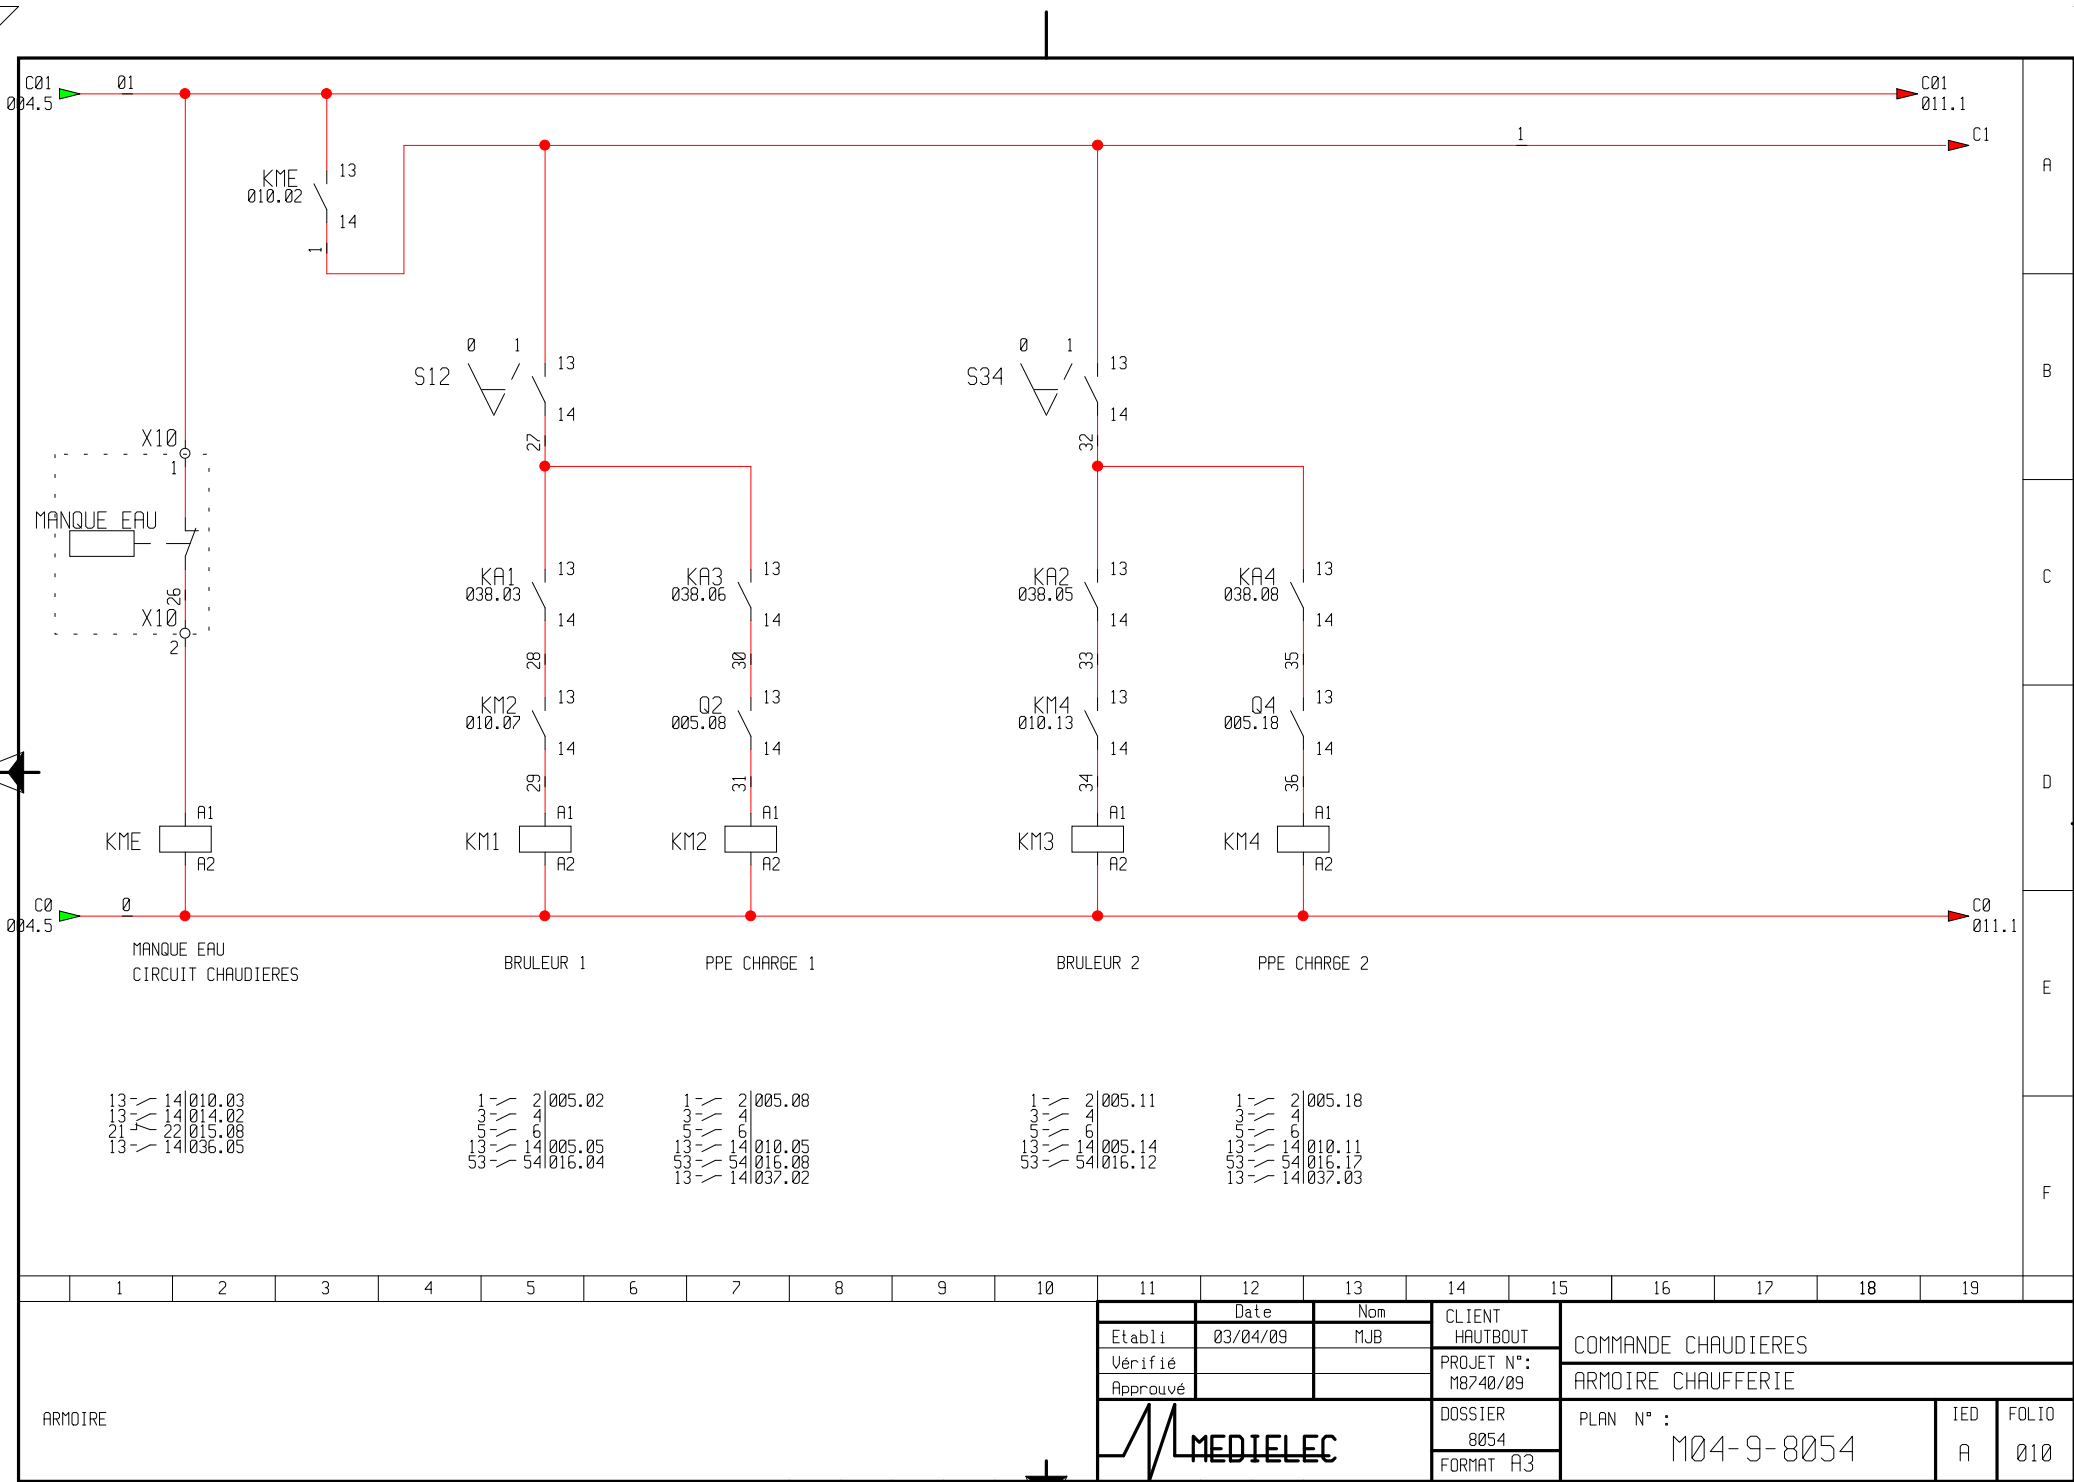

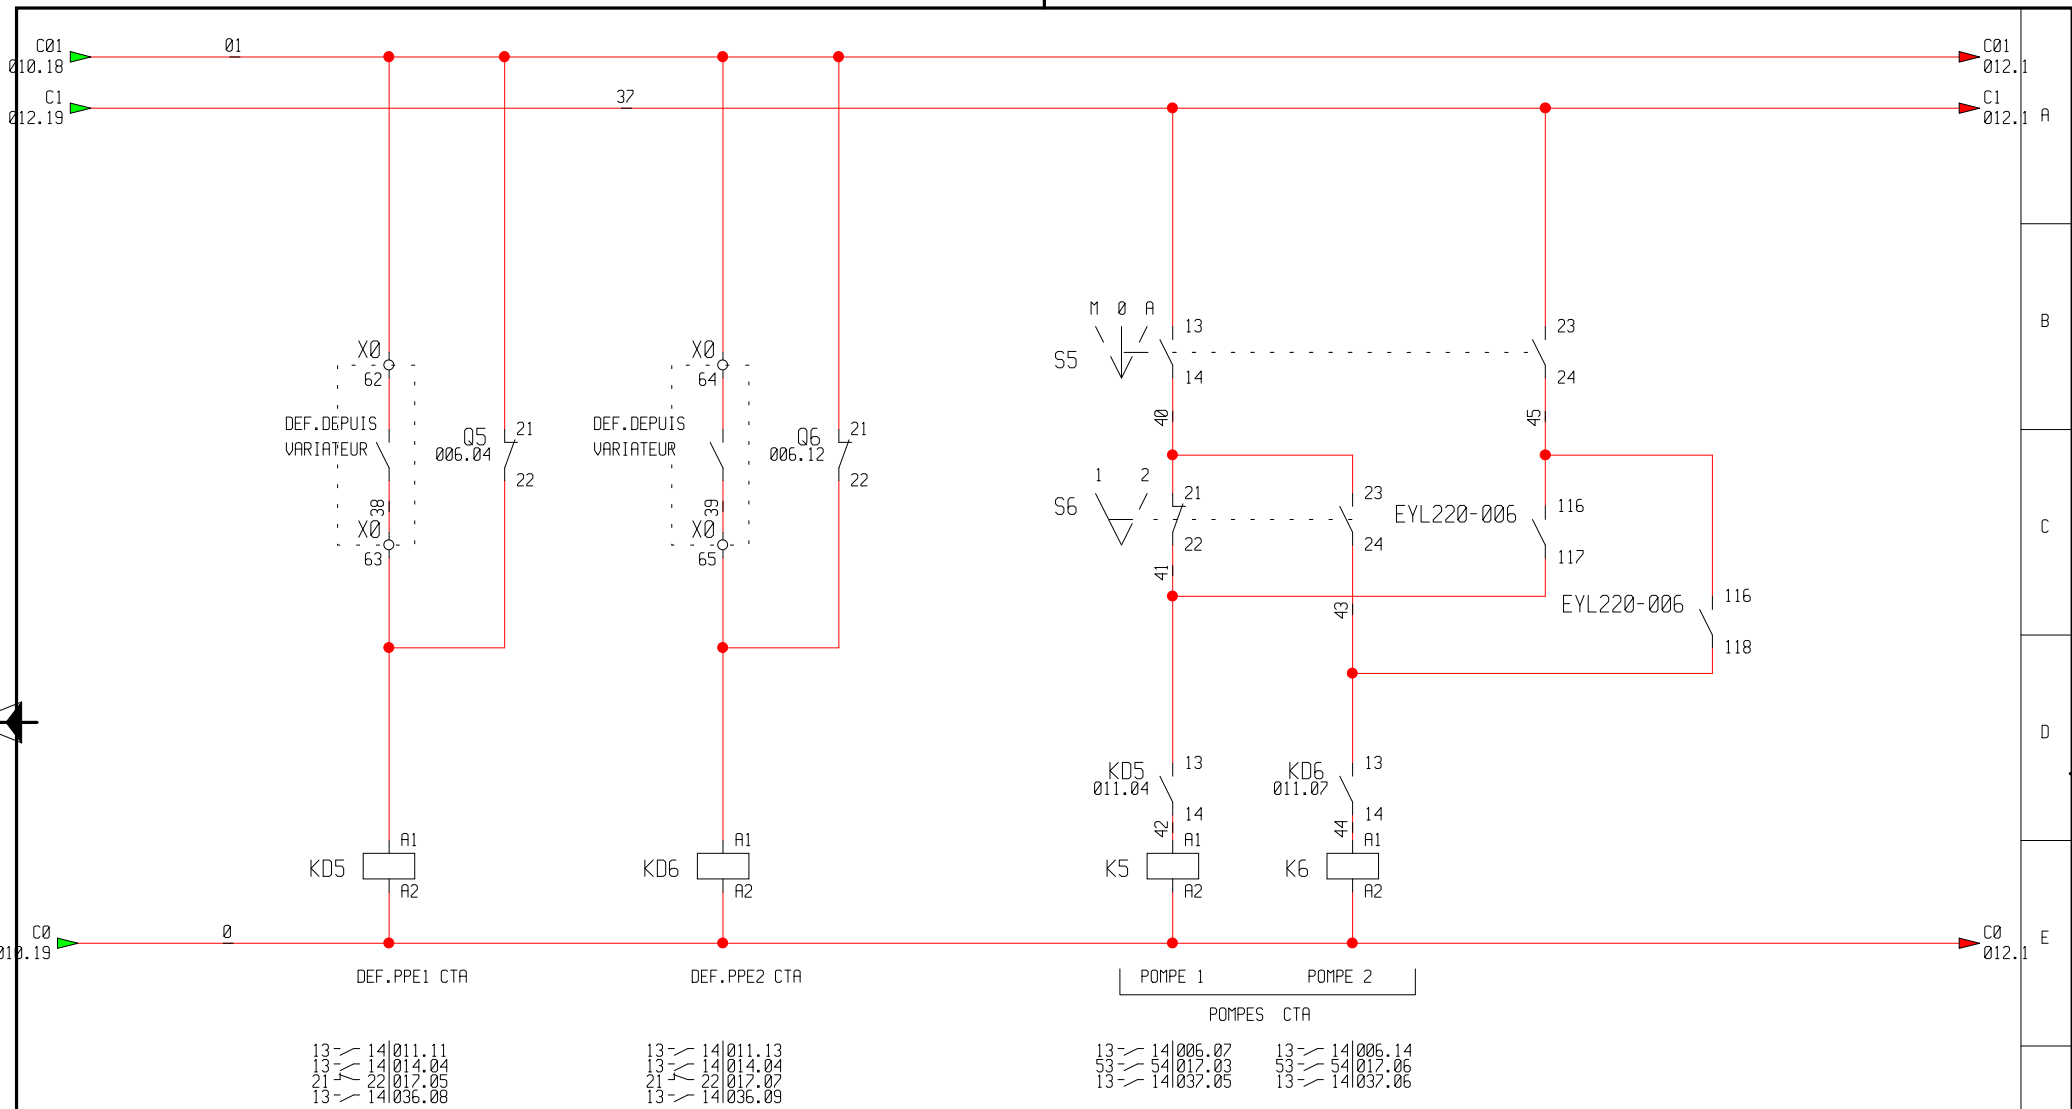


13-14 011.11
13-14 014.04
21-22 017.05
13-14 036.08


13-14 011.13
13-14 014.04
21-22 017.07
13-14 036.09

13-14 006.07
53-54 017.03
13-14 037.05
13-14 006.14
53-54 017.06
13-14 037.06


	1	2	3	4	5	6	7	8	9	10	11	12	13	14	15	16	17	18	19		
ARMOIRE												Date	Nom	CLIENT	CIRCUIT DE COMMANDE						
											Etabli	03/04/09	MJB	HAUTBOUT							
											Vérifié			PROJET N°:	ARMOIRE CHAUFFERIE						
											Approuvé			M8740/09							
														DOSSIER		PLAN N° : M04-9-8054					IED
8054																					
			FORMAT A3							A	011										

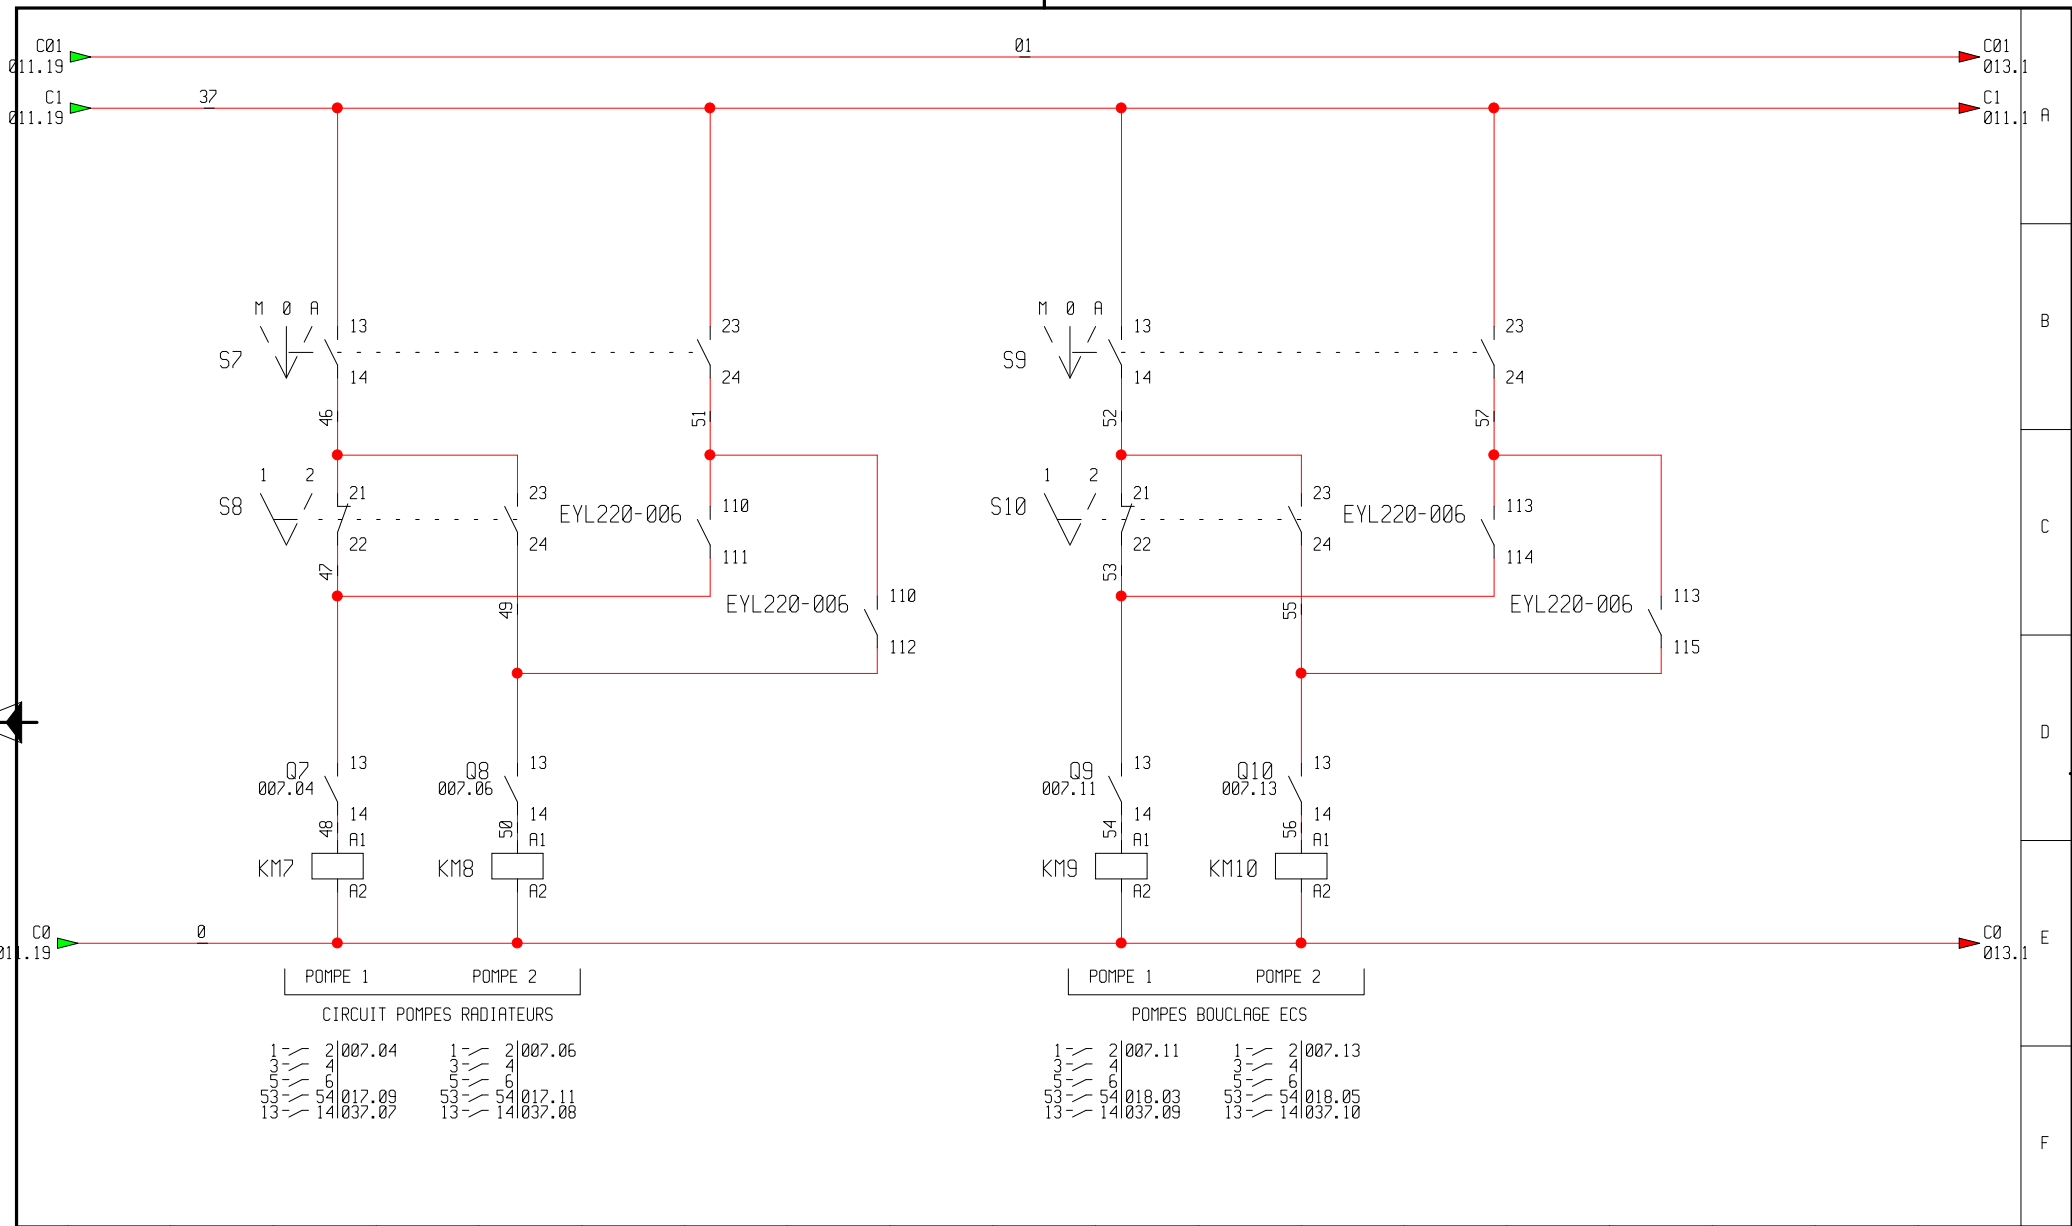



	1	2	3	4	5	6	7	8	9	10	11	12	13	14	15	16	17	18	19			
ARMOIRE											Date		Nom	CLIENT		CIRCUIT DE COMMANDE						
											03/04/09		MJB	HAUTBOUT								
											Vérifié				PROJET N°:		ARMOIRE CHAUFFERIE					
											Approuvé				M8740/09							
														MEDIELEC			DOSSIER		PLAN N° :		M04-9-8054	
8054																						
FORMAT A3																						
																	M04-9-8054		A	012		

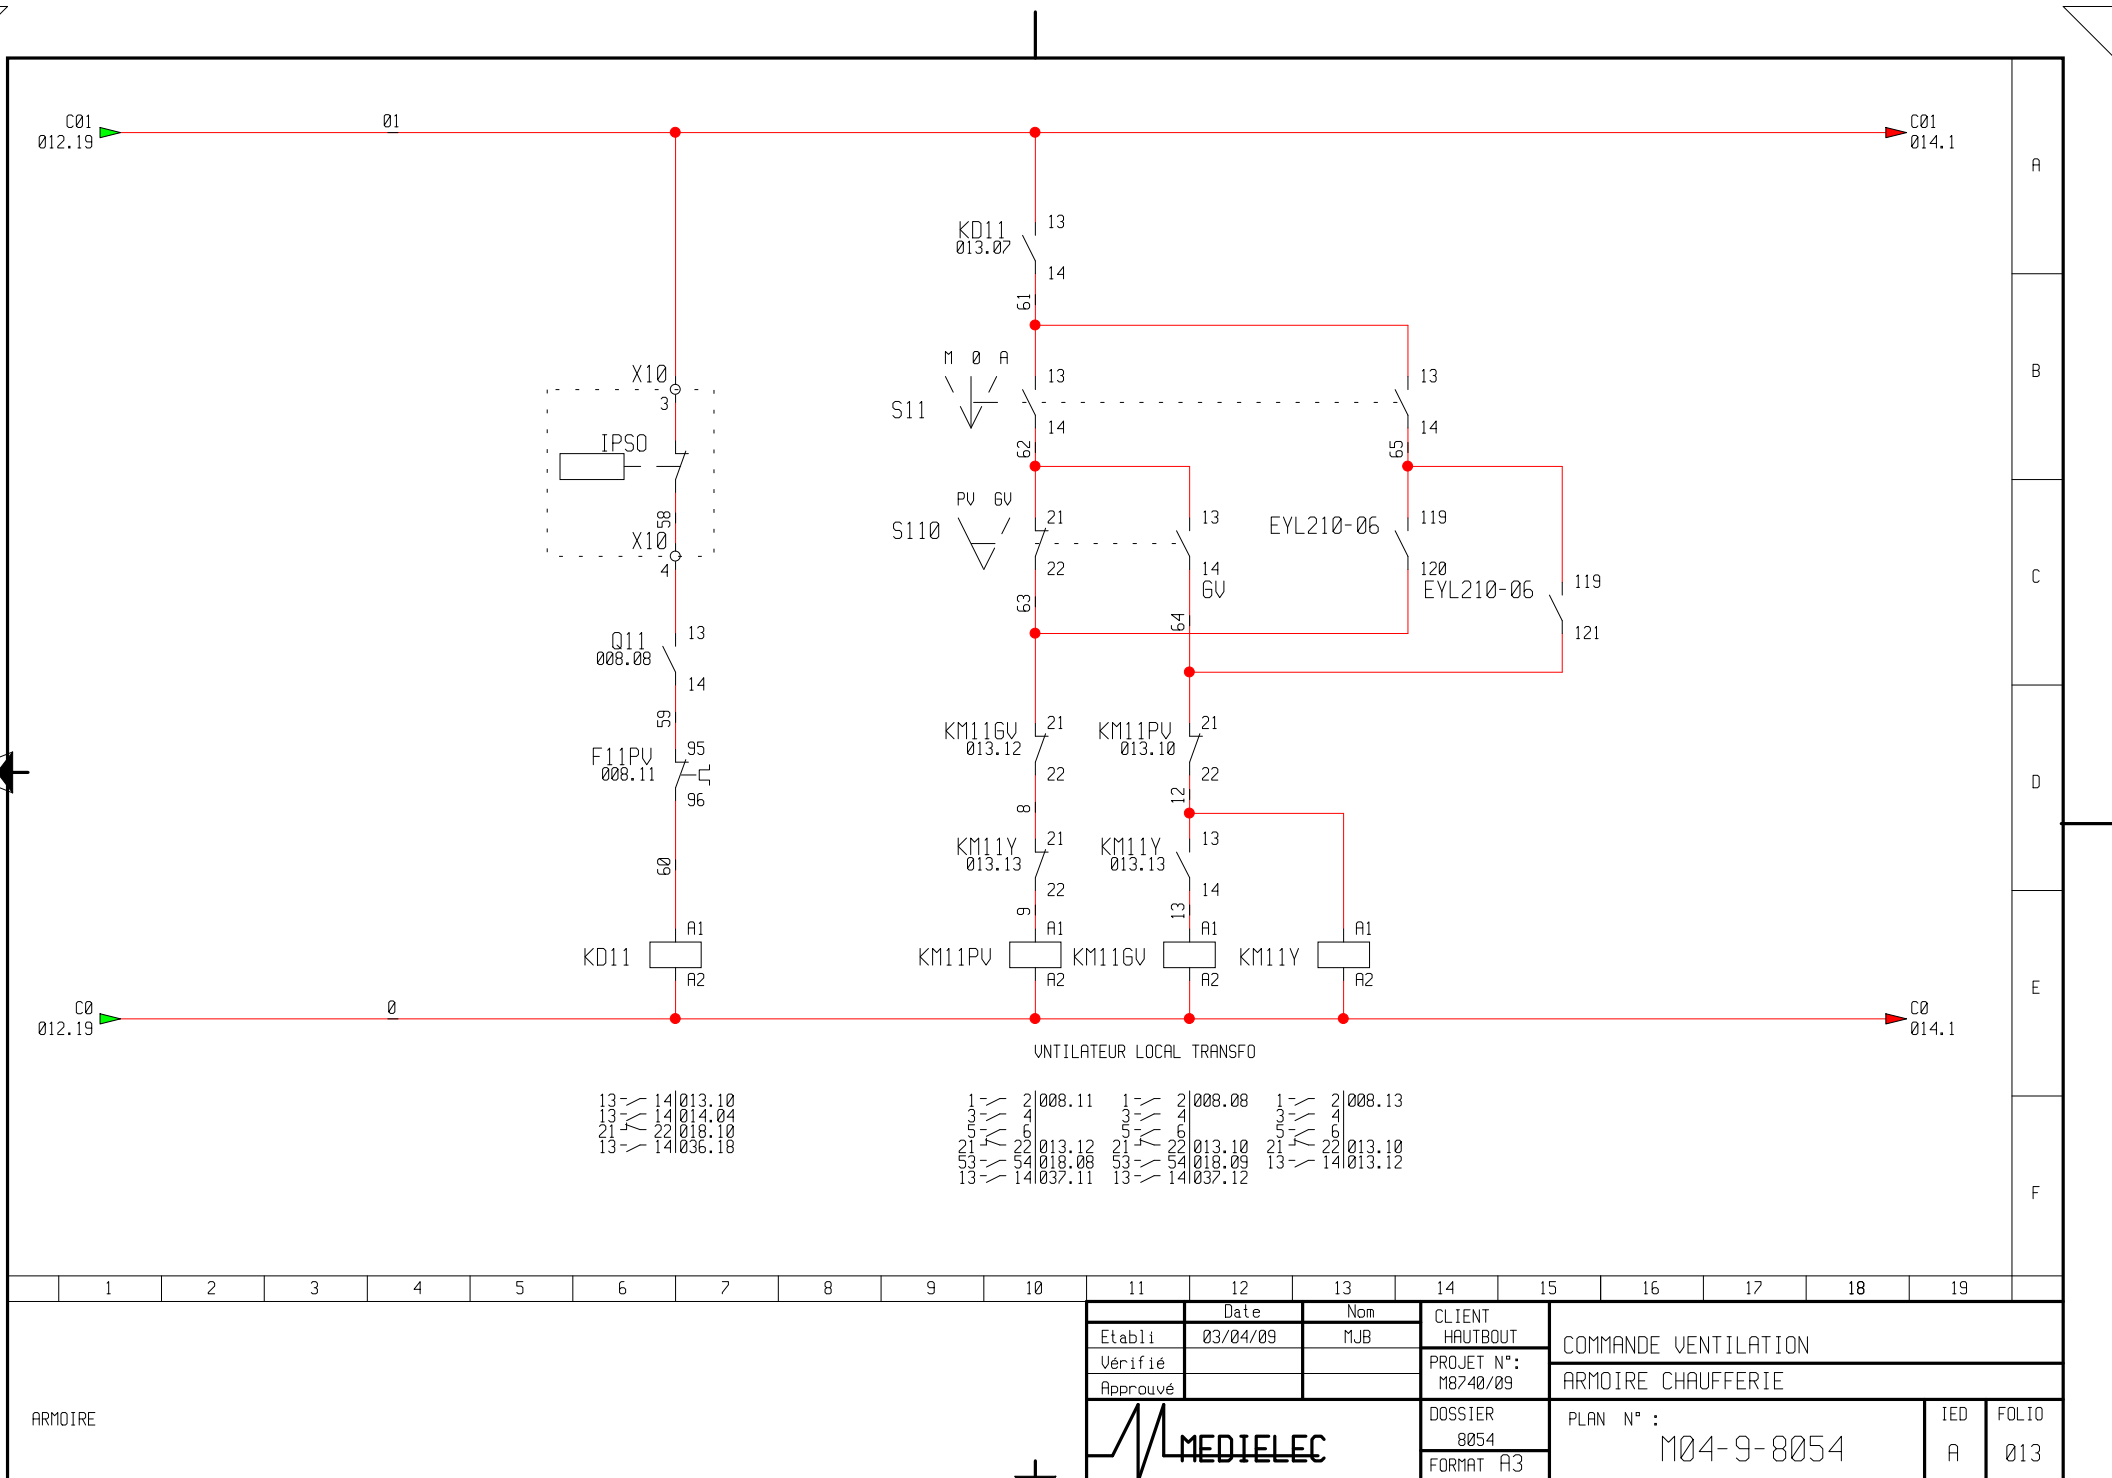


1	2	3	4	5	6	7	8	9	10	11	12	13	14	15	16	17	18	19
ARMOIRE										Date		Nom	CLIENT					
										03/04/09		MJB	HAUTBOUT					
										Vérifié			PROJET N°:					
										Approuvé			M8740/09					
													DOSSIER					
													8054					
													FORMAT A3					
										PLAN N° :						IED		
										M04-9-8054						A		
																FOLIO		
																013		

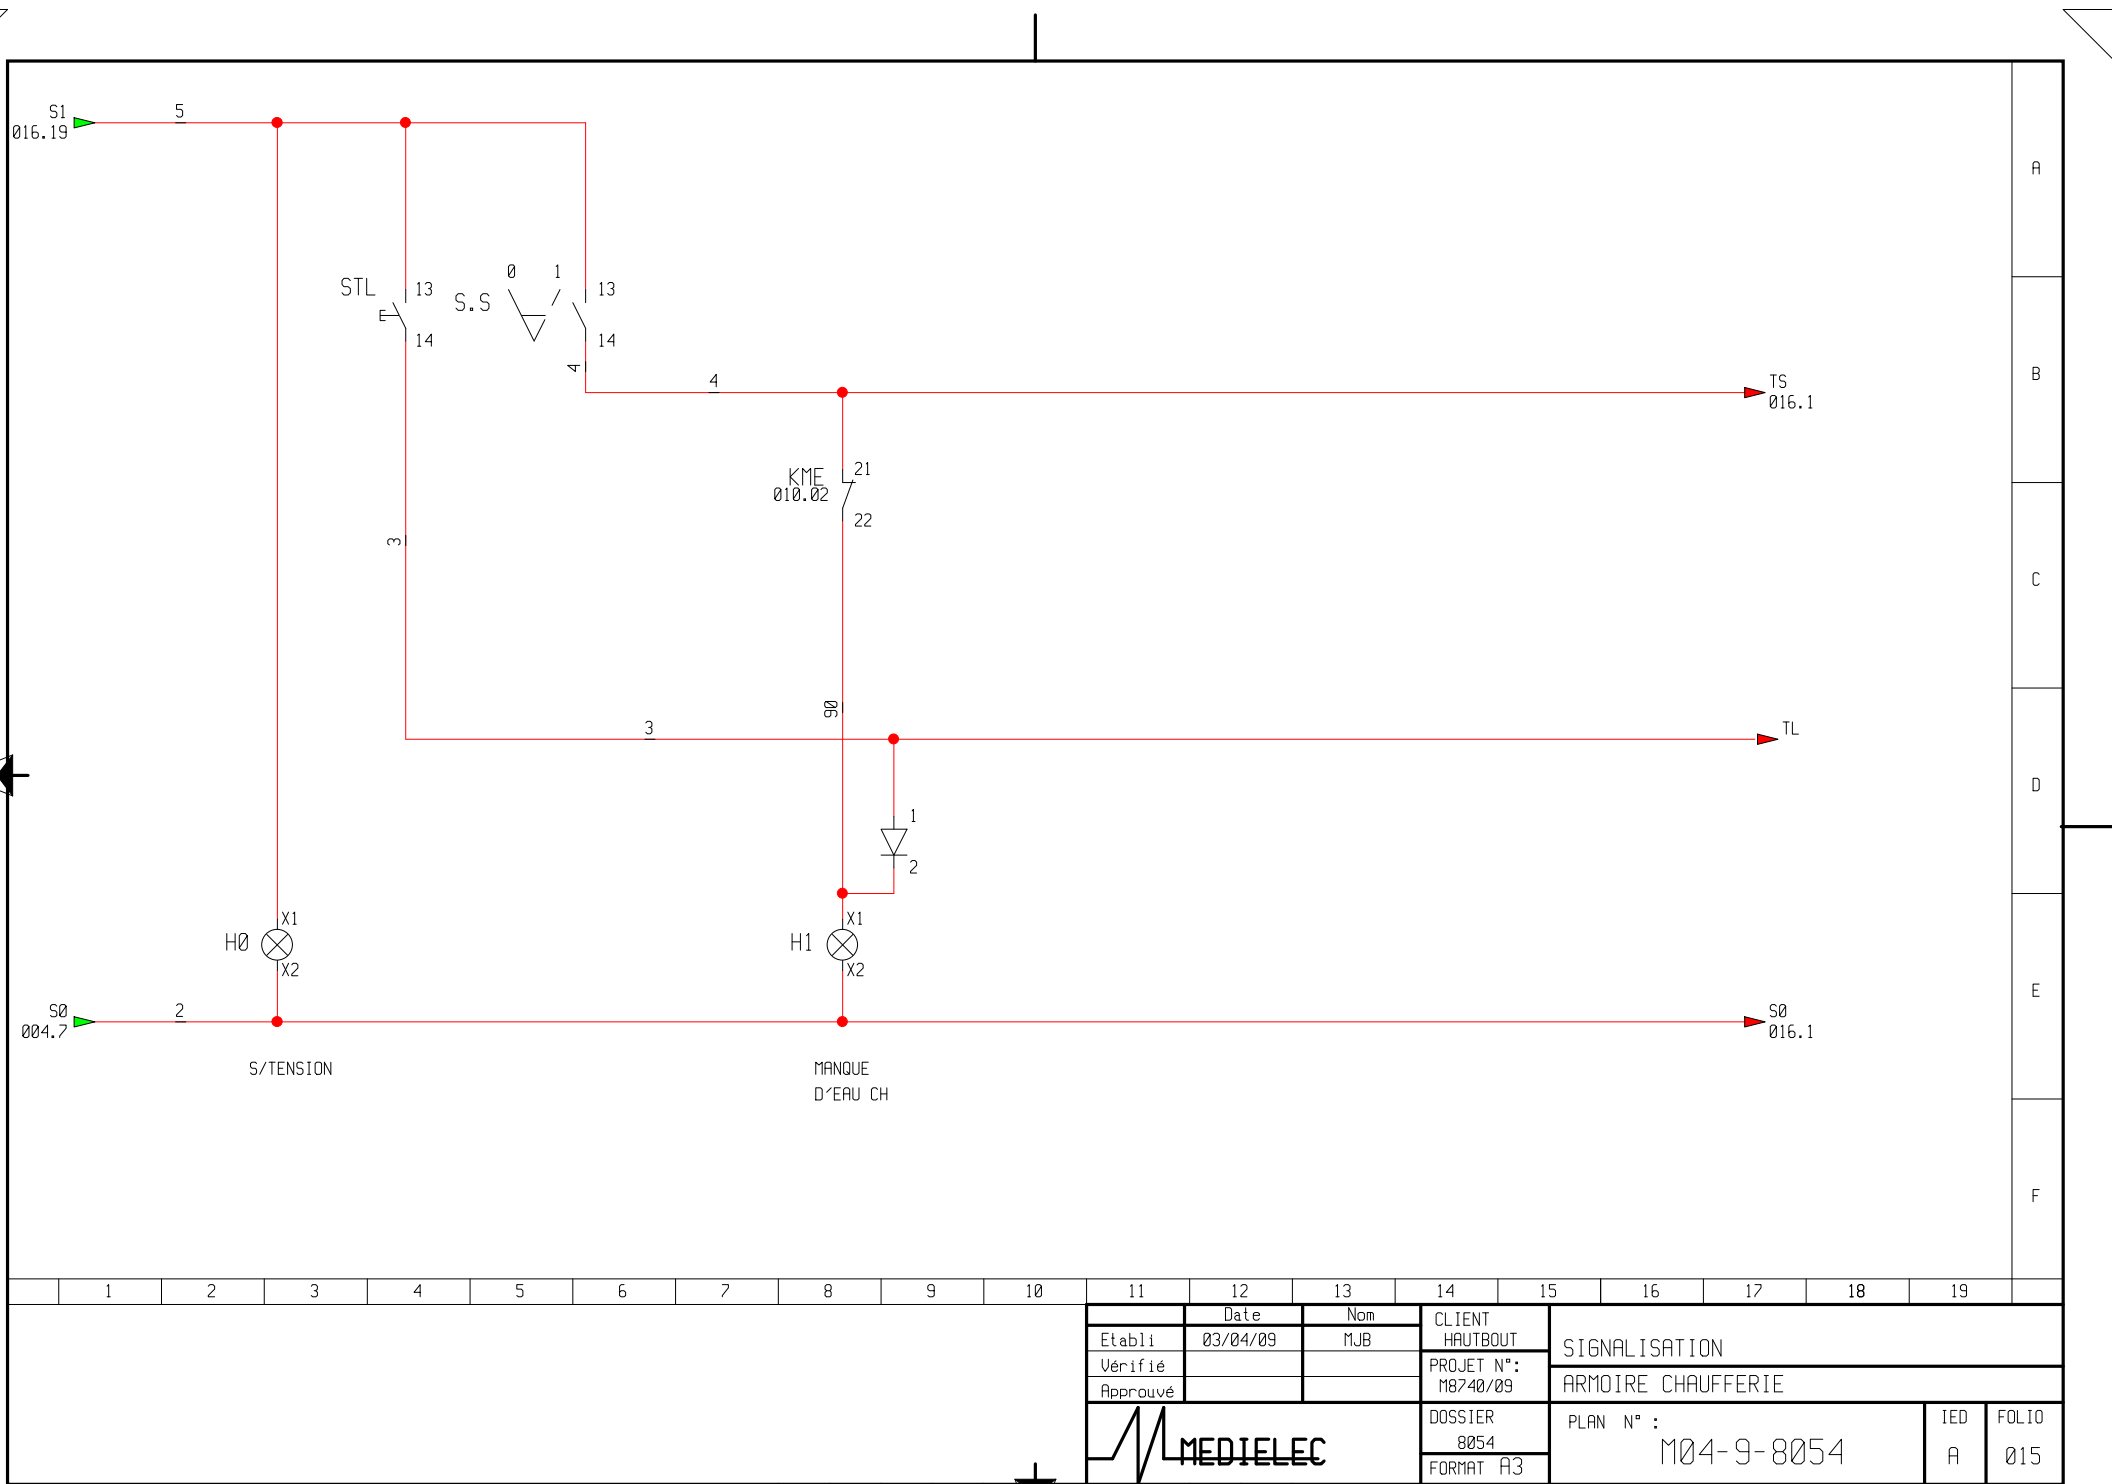

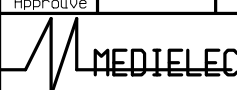
	1	2	3	4	5	6	7	8	9	10	11	12	13	14	15	16	17	18	19		
												Date	Nom	CLIENT	SIGNALISATION						
											Etabli	03/04/09	MJB	HAUTBOUT							
											Vérifié			PROJET N°:	ARMOIRE CHAUFFERIE						
											Approuvé			M8740/09							
														DOSSIER 8054 FORMAT A3		PLAN N° : M04-9-8054			IED A		FOLIO 015

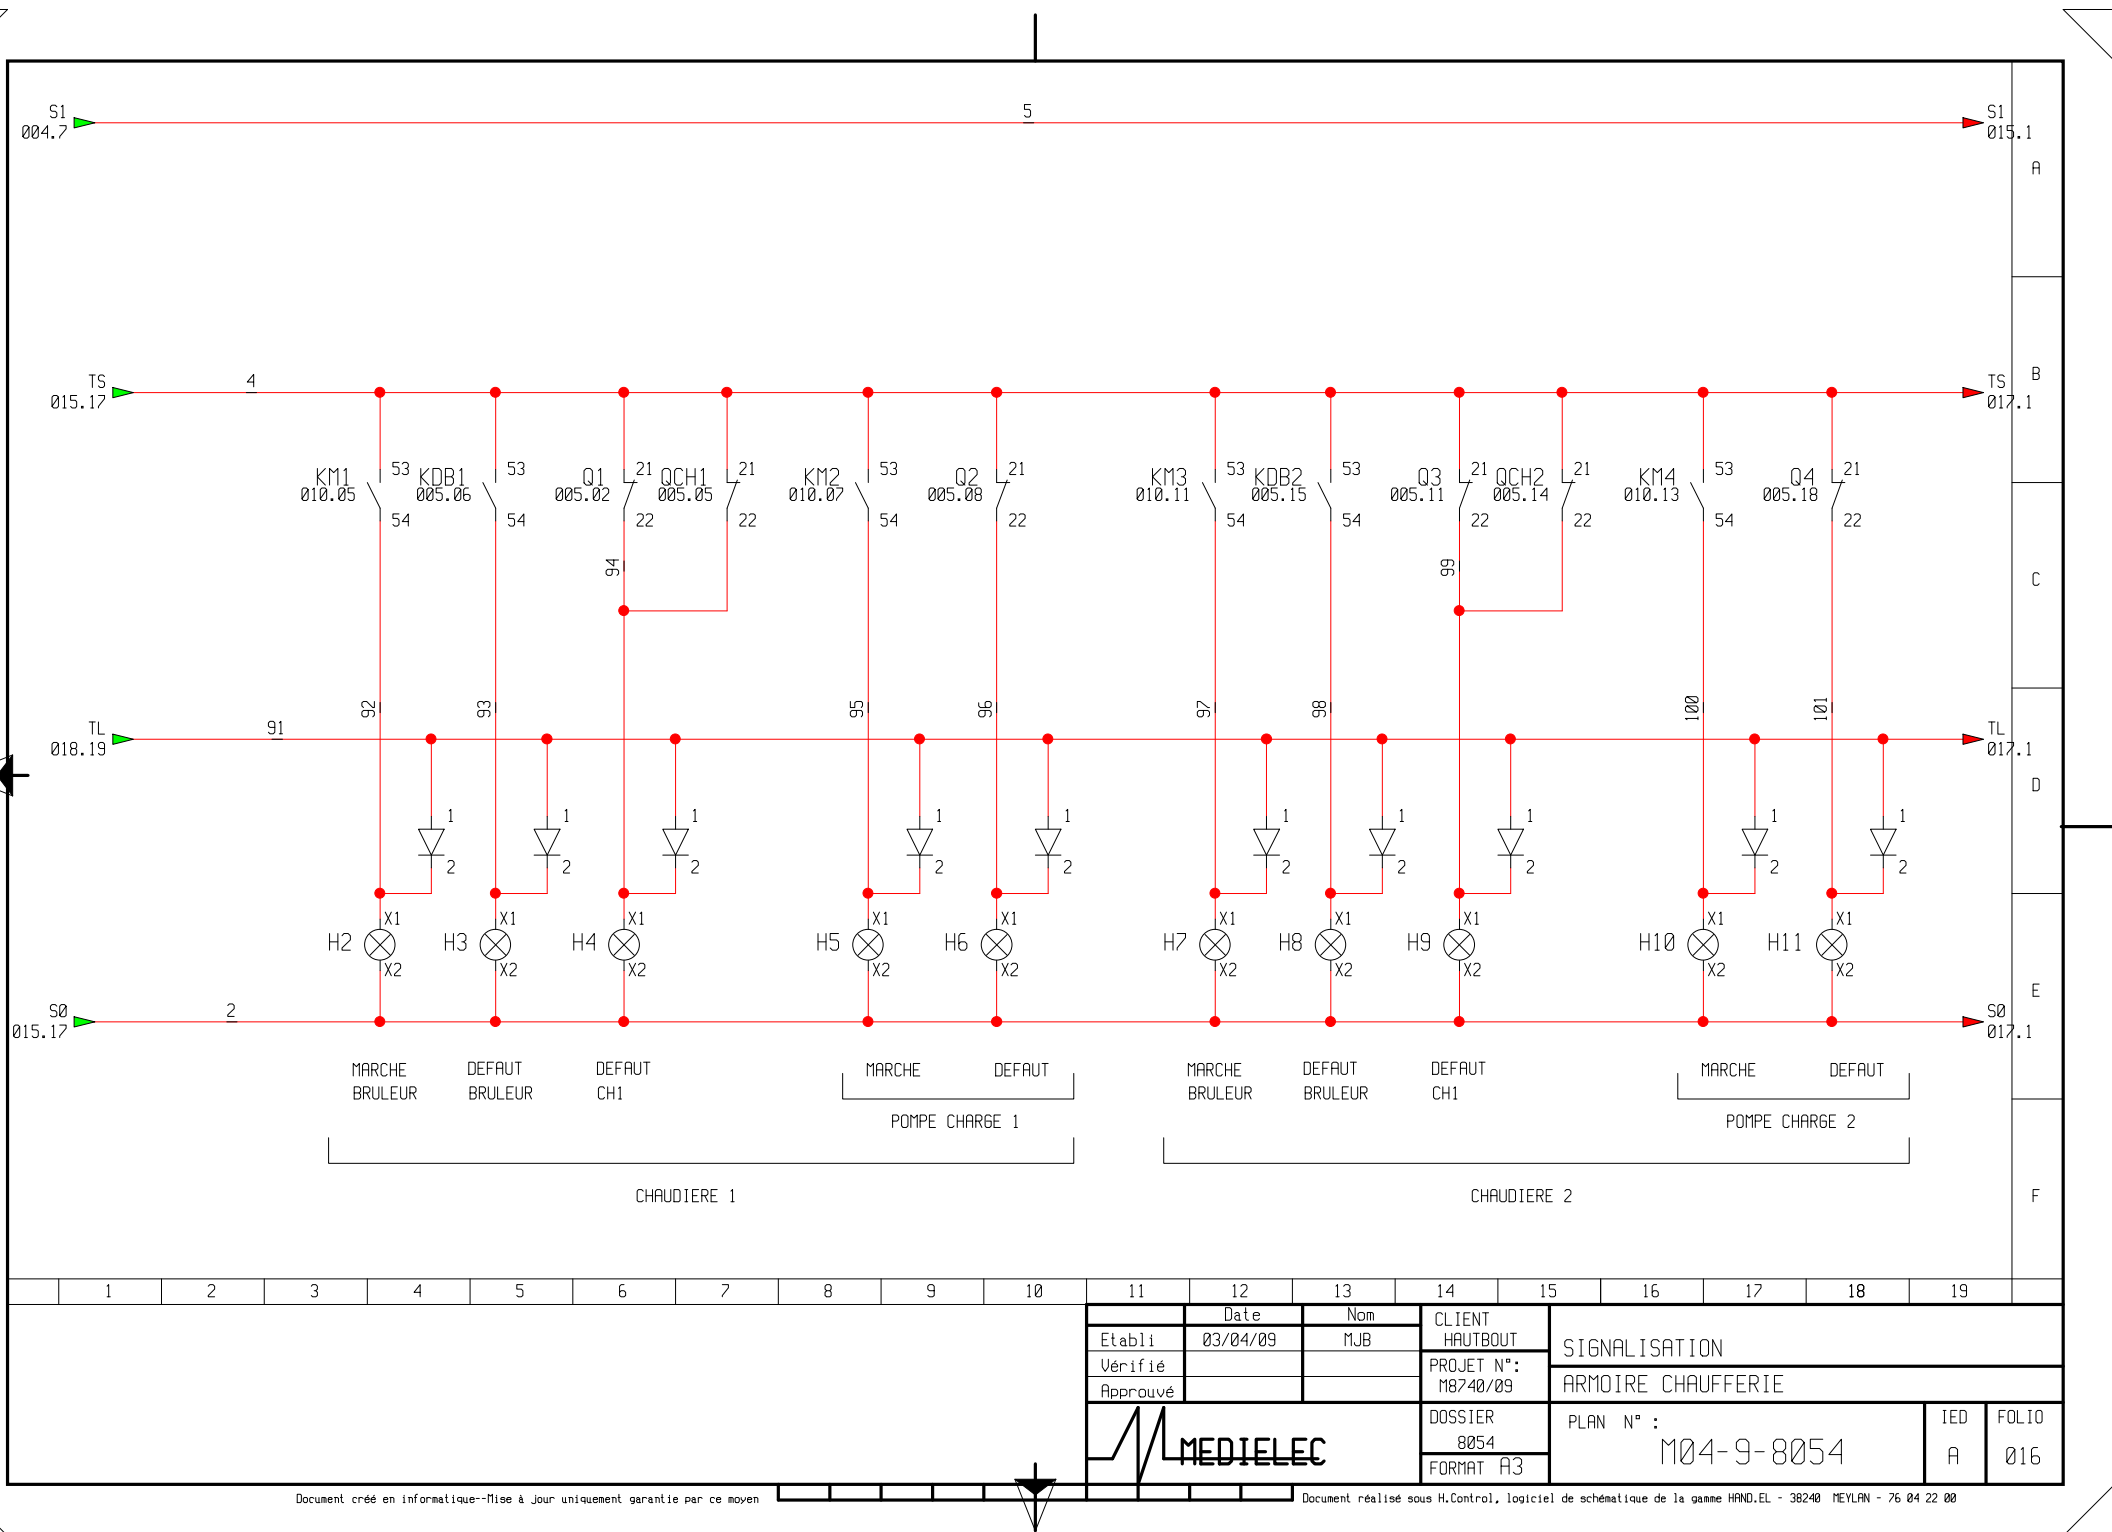


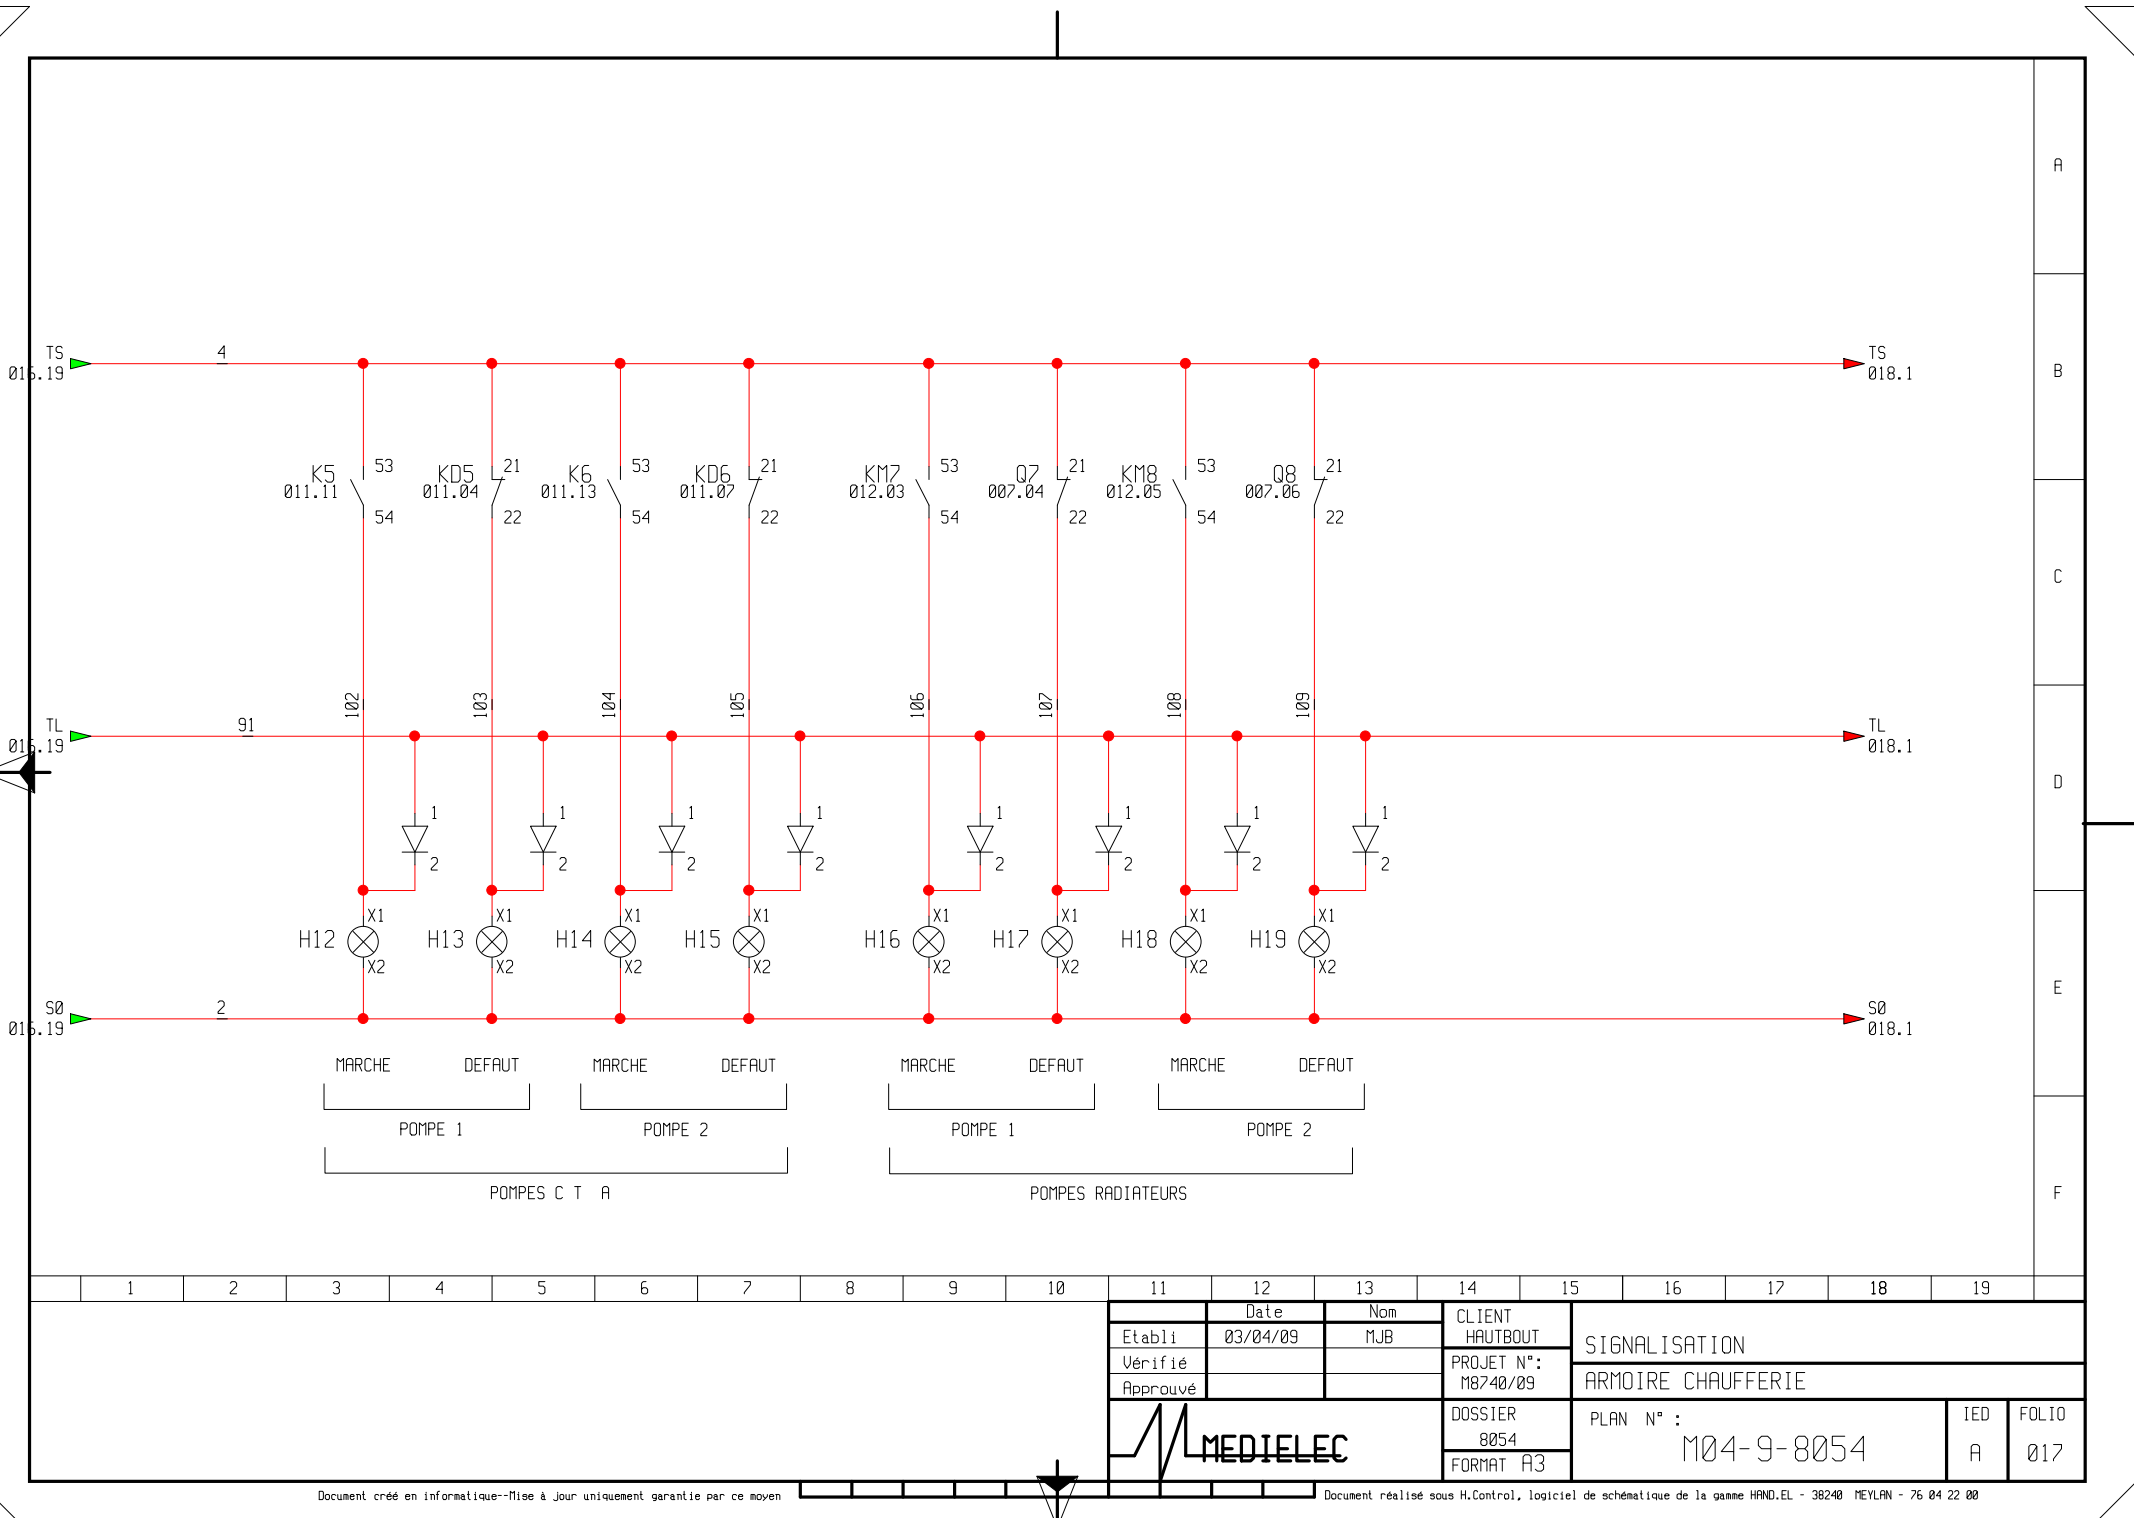


A
B
C
D
E
F

1	2	3	4	5	6	7	8	9	10	11	12	13	14	15	16	17	18	19	
											Date	Nom	CLIENT		SIGNALISATION				
											03/04/09	MJB	HAUTBOUT						
											Vérifié		PROJET N°:		ARMOIRE CHAUFFERIE				
											Approuvé		M8740/09						
													DOSSIER		PLAN N° : M04-9-8054		IED	FOLIO	
													8054						
			FORMAT A3				A	017											

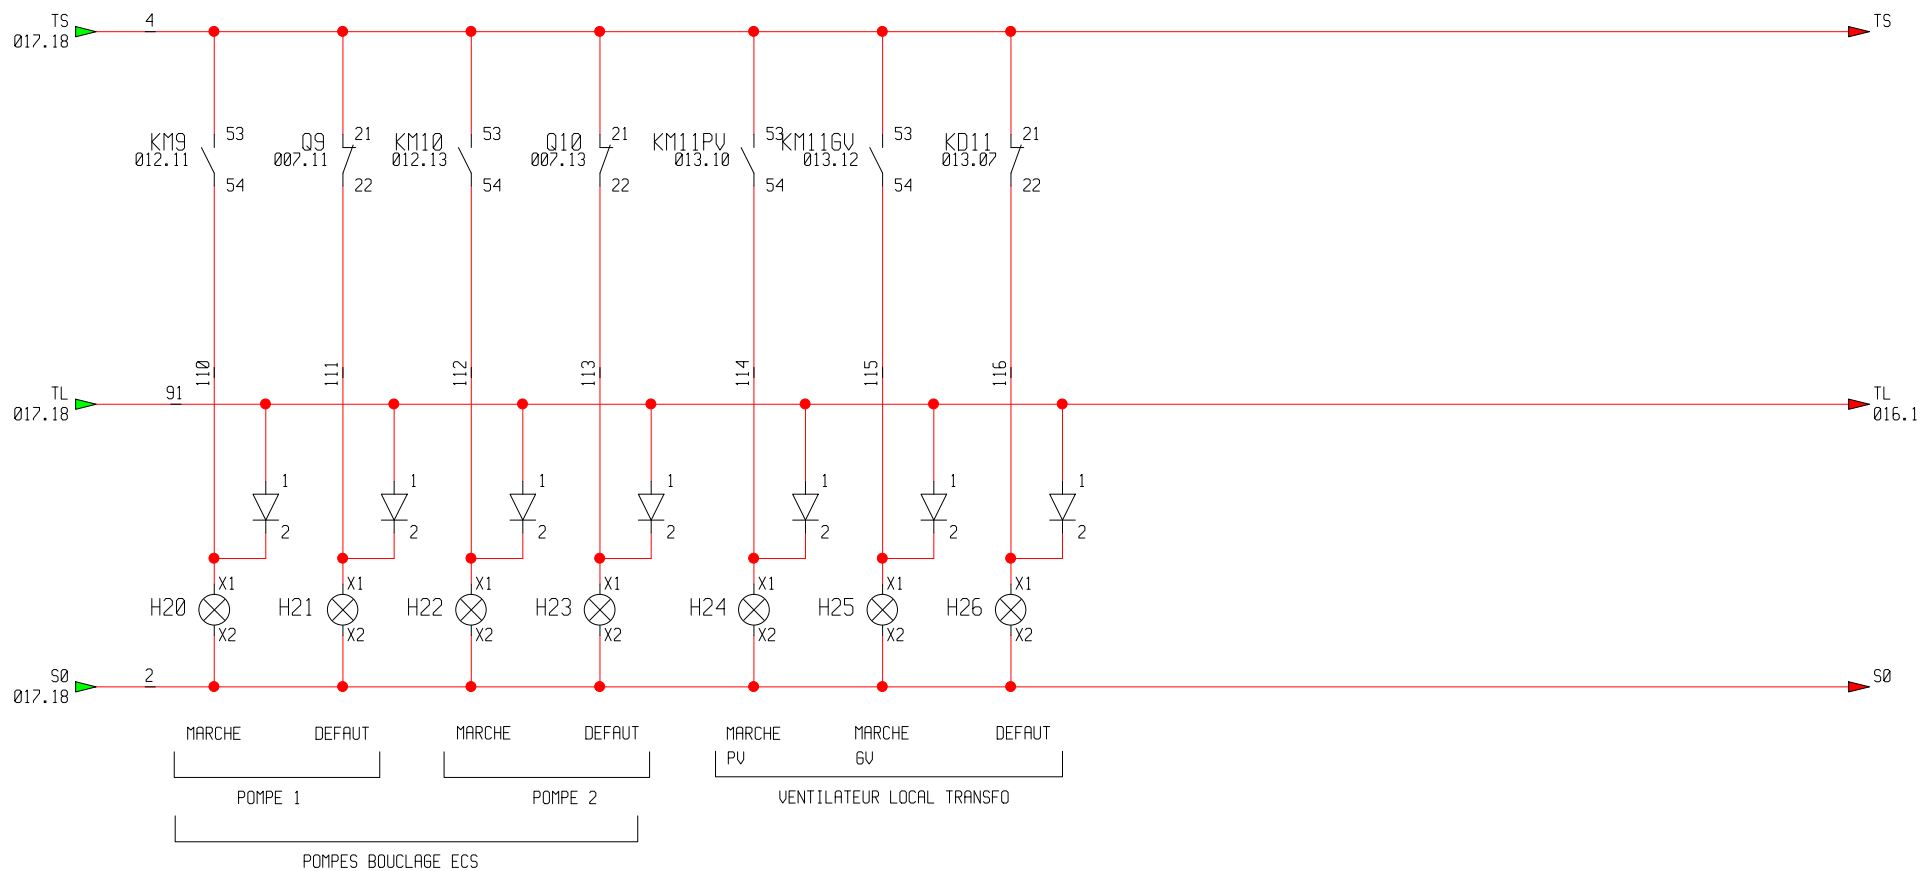

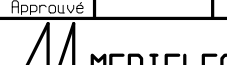	1	2	3	4	5	6	7	8	9	10	11	12	13	14	15	16	17	18	19			
												Date	Nom	CLIENT HAUTBOUT								
											Etabli	03/04/09	MJB									
											Vérifié			PROJET N°: M8740/09								
											Approuvé											
														DOSSIER 8054		PLAN N° : M04-9-8054					IED	FOLIO
														FORMAT A3							A	018

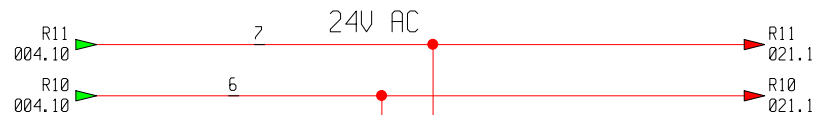

EYR 203-01

N

L

PE

00

01

02

03

04

36

37

34

35

32

33

30

31

28

29

27

26

24

22

20

18

XR1 117

XR1 118

XR1 119

XR1 120

SONDE T°
RESEAU ECS 1

SONDE T°
RESEAU ECS 2

A

B

C

D

E

F

1

2

3

4

5

6

7

8

9

10

11

12

13

14

15

16


17

18

19

Etabli		Date	Nom	CLIENT	REGUL.EYR 203-01			
Vérifié		03/04/09	MJB	HAUTBOUT				
Approuvé				PROJET N°:	ARMOIRE CHAUFFERIE			
				M8740/09				
				DOSSIER	PLAN N° : M04-9-8054		IED	FOLIO
				8054			A	019
				FORMAT A3				

EYR 203-01

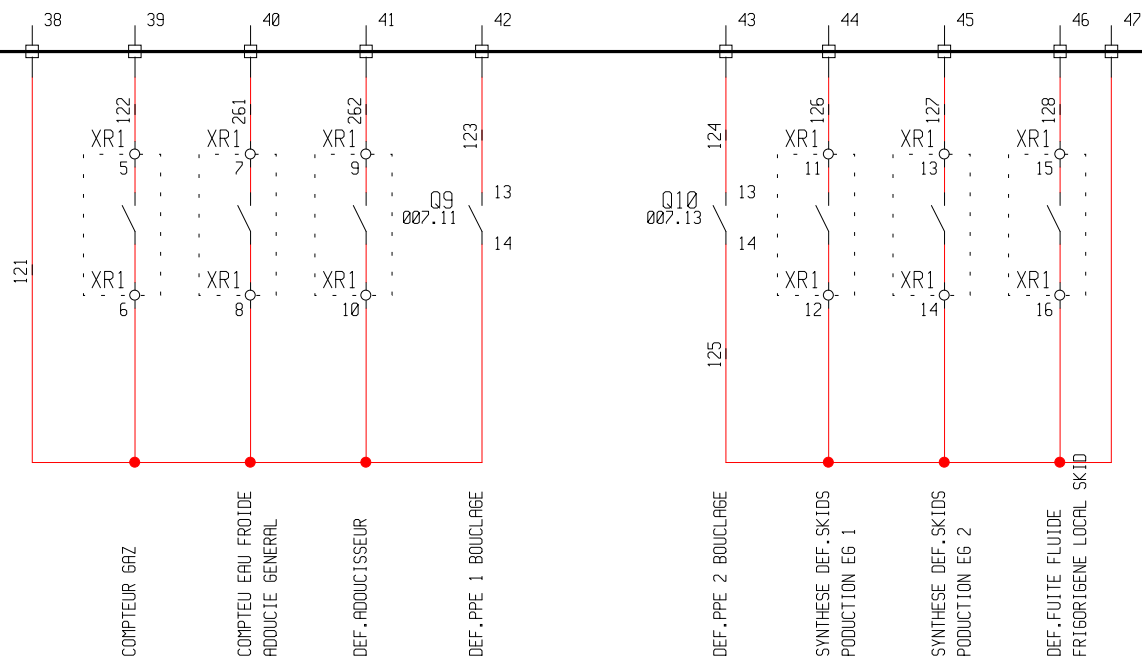

A

B

C


D

E


F

1 2 3 4 5 6 7 8 9 10 11 12 13 14 15 16 17 18 19


Etabli	Date	Nom	CLIENT	REGUL.EYR 203-01				
	03/04/09	MJB	HAUTBOUT					
	Vérifié		PROJET N°:	ARMOIRE CHAUFFERIE				
	Approuvé		M8740/09					
			DOSSIER	PLAN N° :	M04-9-8054		IED	FOLIO
			8054				A	020
			FORMAT A3					

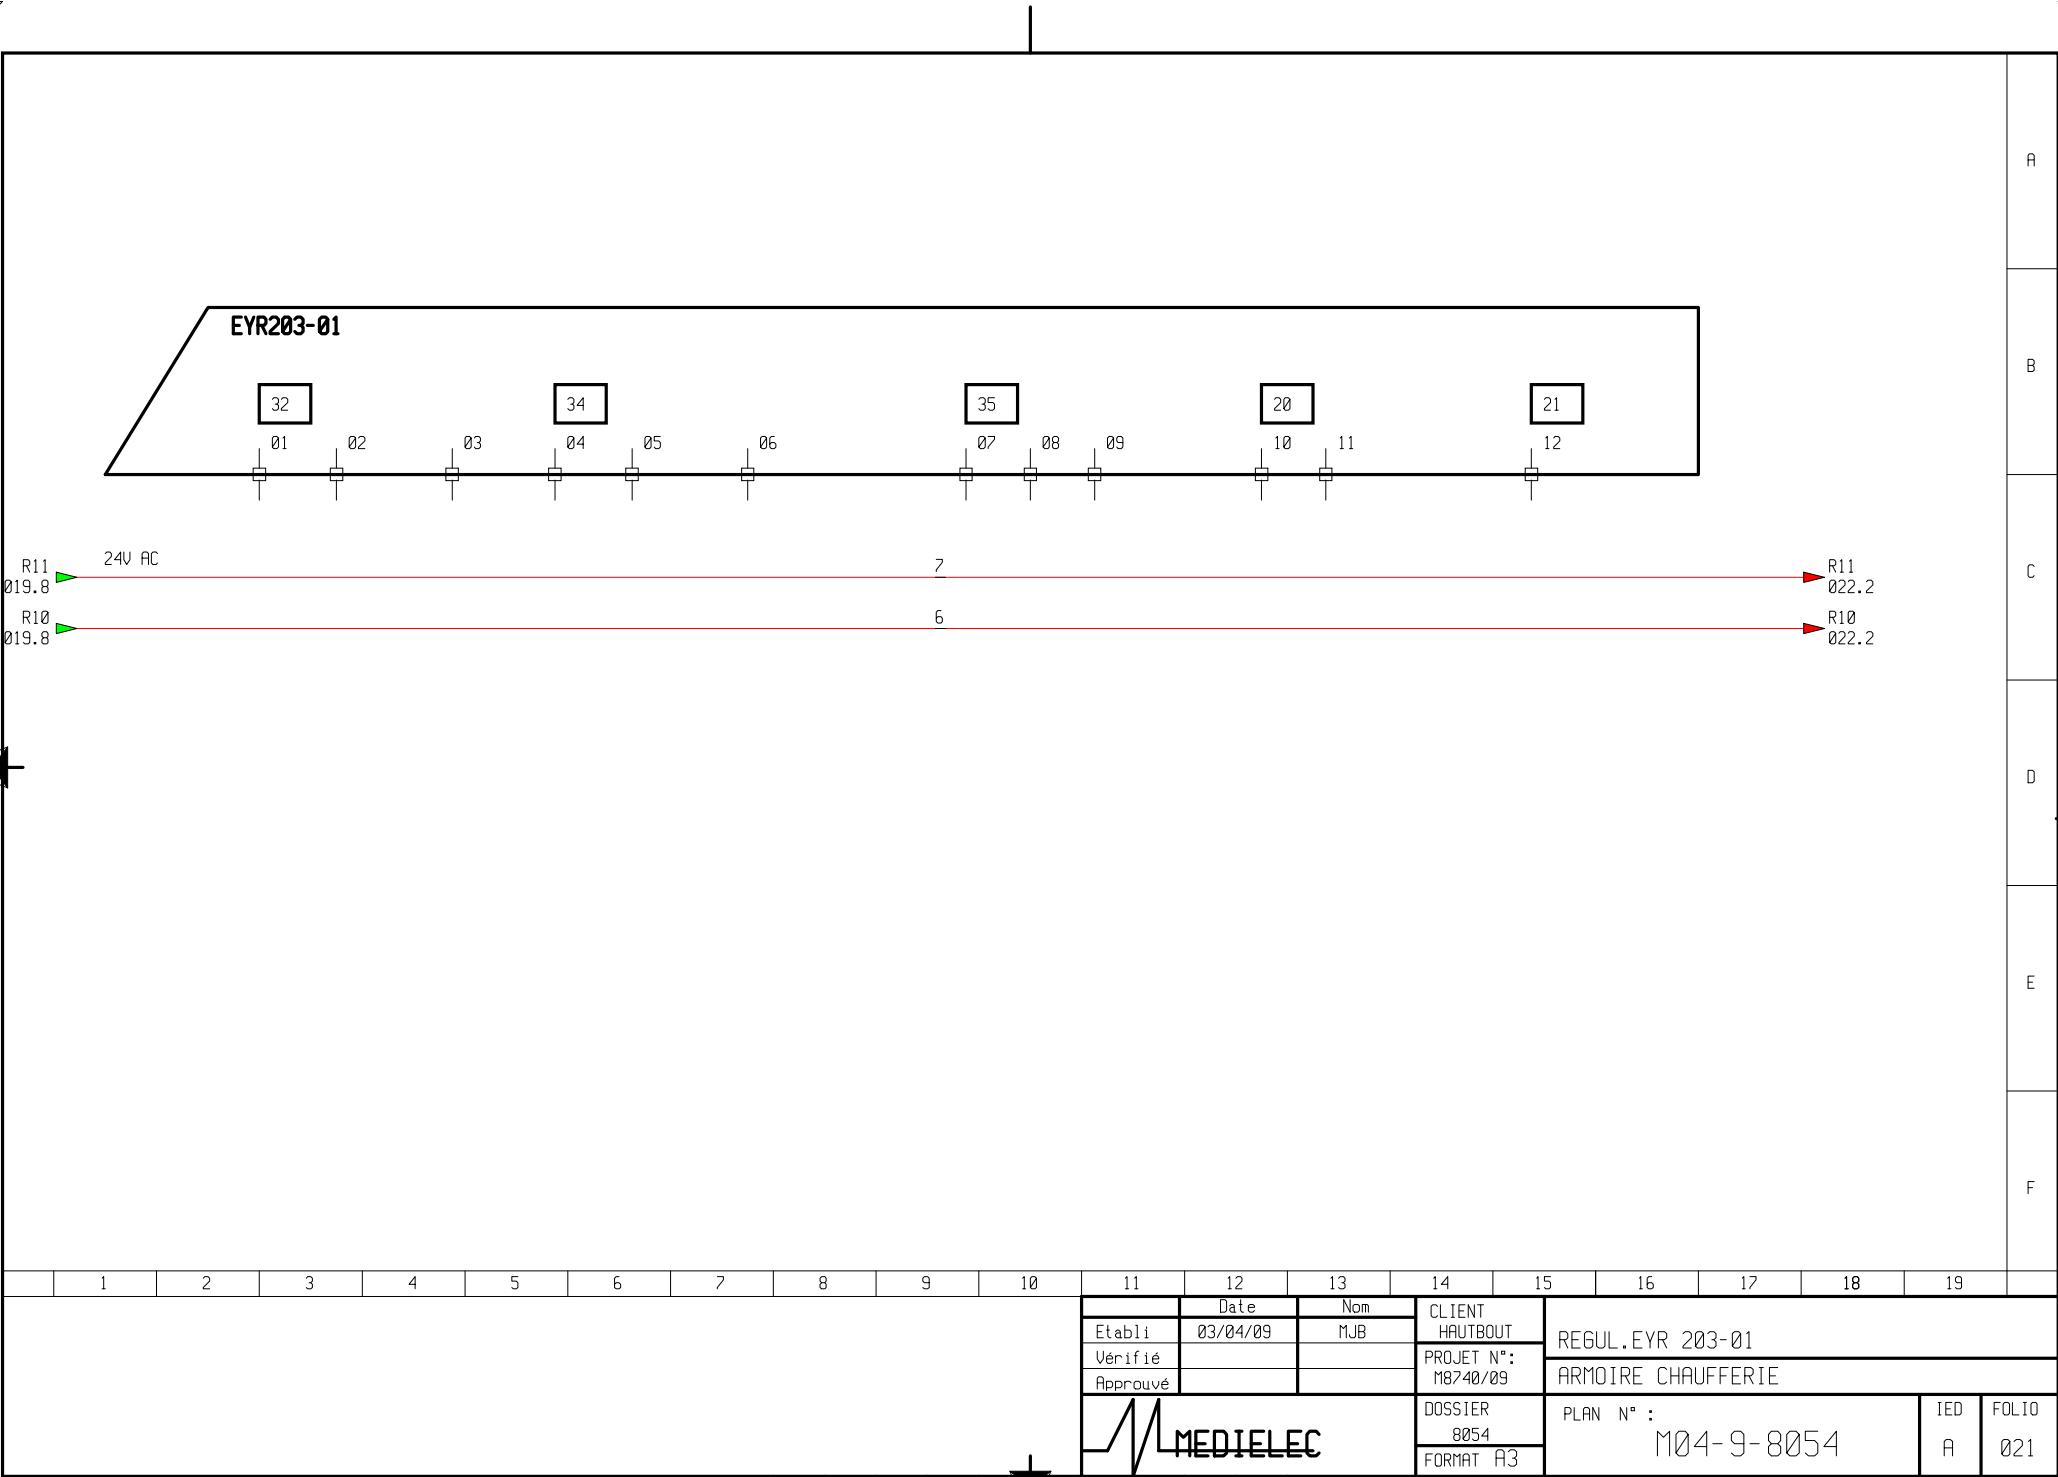

	1	2	3	4	5	6	7	8	9	10	11	12	13	14	15	16	17	18	19	
											Date		Nom	CLIENT	REGUL.EYR 203-01					
											03/04/09		MJB	HAUTBOUT						
											Vérifié			PROJET N°:	ARMOIRE CHAUFFERIE					
											Approuvé			M8740/09						
														DOSSIER	PLAN N° : M04-9-8054			IED	FOLIO	
														8054				A		
														FORMAT A3					021	

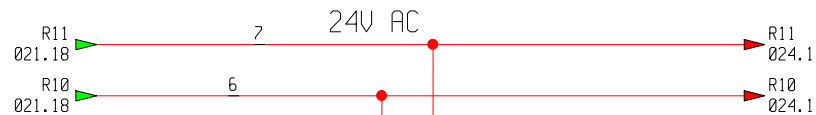

EYR 203-02

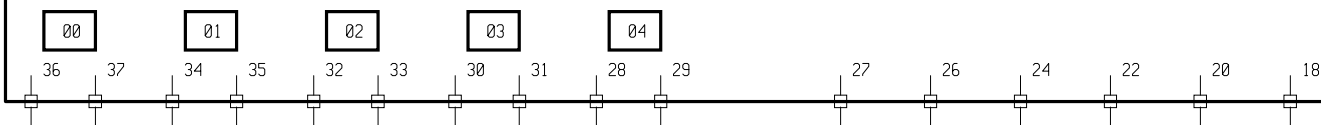

A

B

C

D


E

F

1 2 3 4 5 6 7 8 9 10 11 12 13 14 15 16 17 18 19

		Date	Nom	CLIENT	REGUL.EYR 203-02			
Etabli		03/04/09	MJB	HAUTBOUT				
Vérifié				PROJET N°:	ARMOIRE CHAUFFERIE			
Approuvé				M8740/09				
				DOSSIER	PLAN N° : M04-9-8054		IED	FOLIO
				8054			A	022
				FORMAT A3				

EYR 203-02

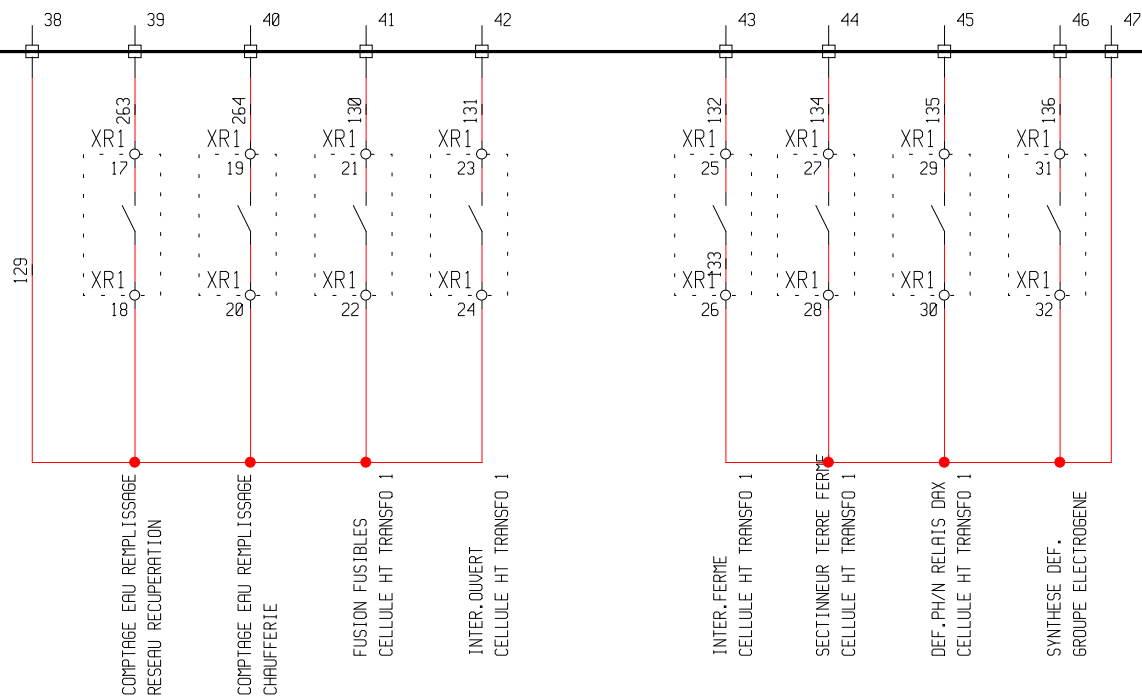

A

B

C


D


E

F


1 2 3 4 5 6 7 8 9 10 11 12 13 14 15 16 17 18 19

Date		Nom	CLIENT	REGUL.EYR 203-02				
Etabli	03/04/09	MJB	HAUTBOUT					
Vérifié			PROJET N°:	ARMOIRE CHAUFFERIE				
Approuvé			M8740/09					
			DOSSIER	PLAN N° : M04-9-8054			IED	FOLIO
			8054				A	023
			FORMAT A3					

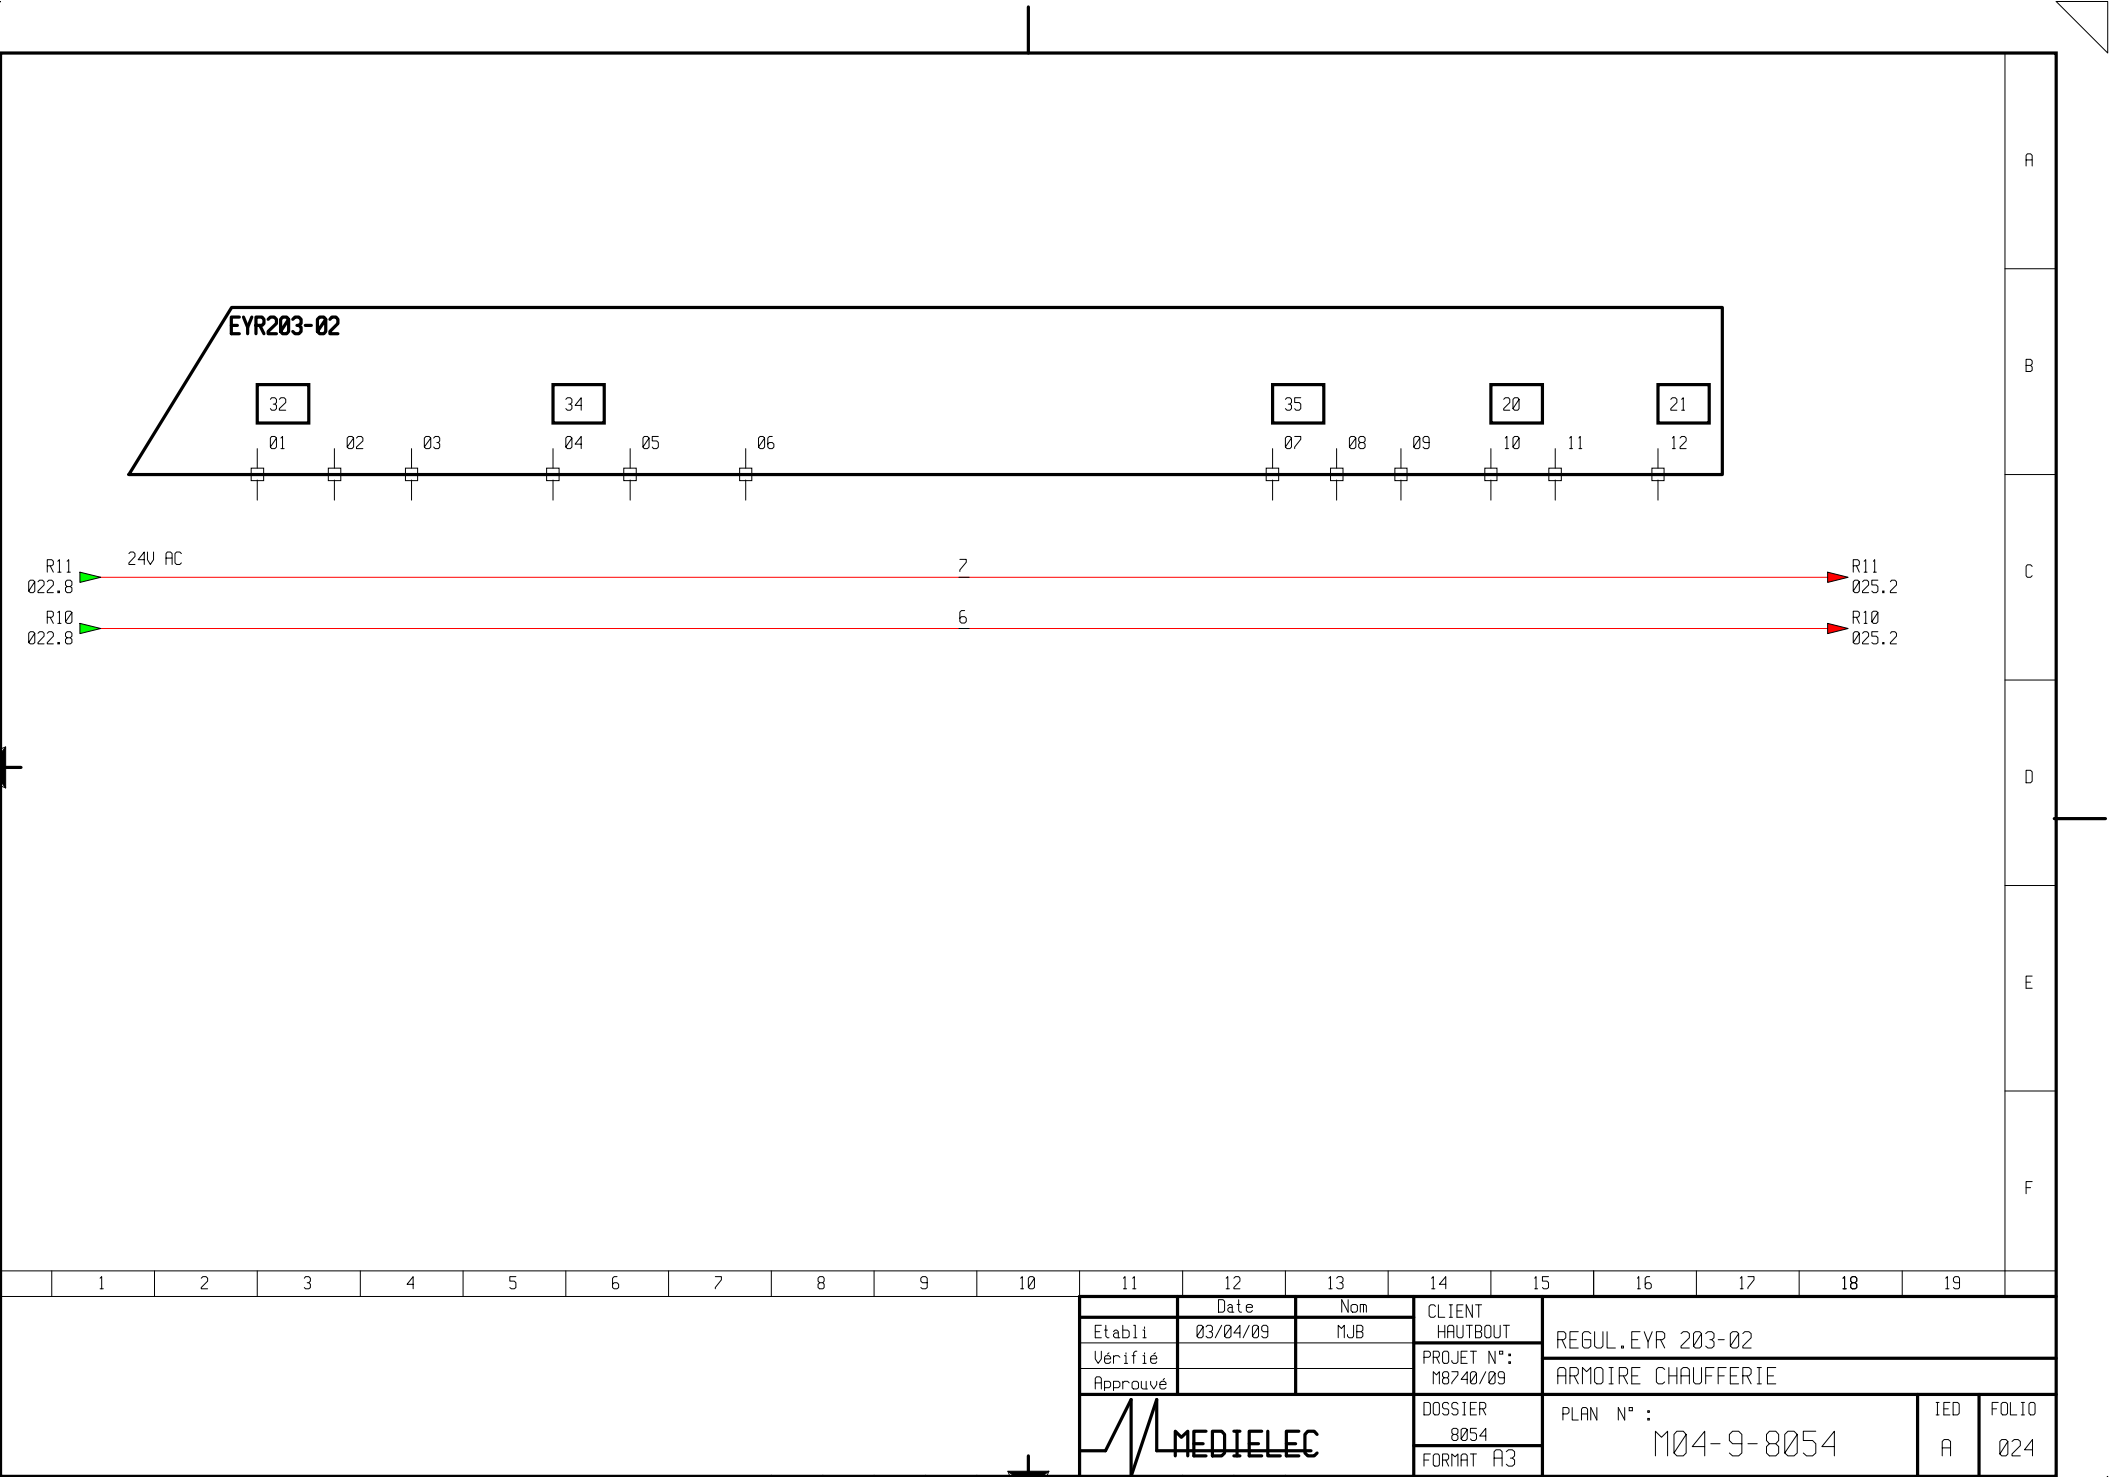

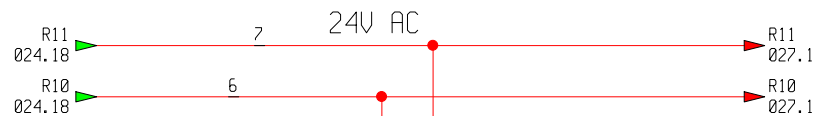

EYR 203-03

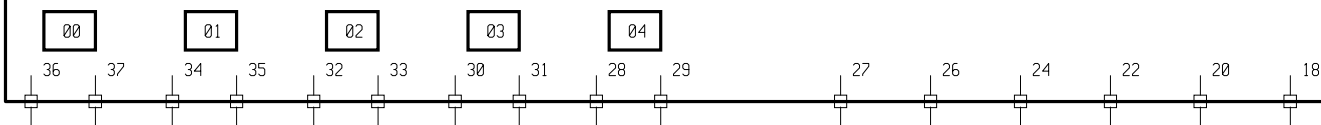

A

B

C

D


E

F

1 2 3 4 5 6 7 8 9 10 11 12 13 14 15 16 17 18 19

		Date	Nom	CLIENT	REGUL.EYR 203-03			
Etabli		03/04/09	MJB	HAUTBOUT				
Vérifié				PROJET N°:	ARMOIRE CHAUFFERIE			
Approuvé				M8740/09				
				DOSSIER	PLAN N° : M04-9-8054		IED	FOLIO
				8054			A	025
				FORMAT A3				

EYR 203-03

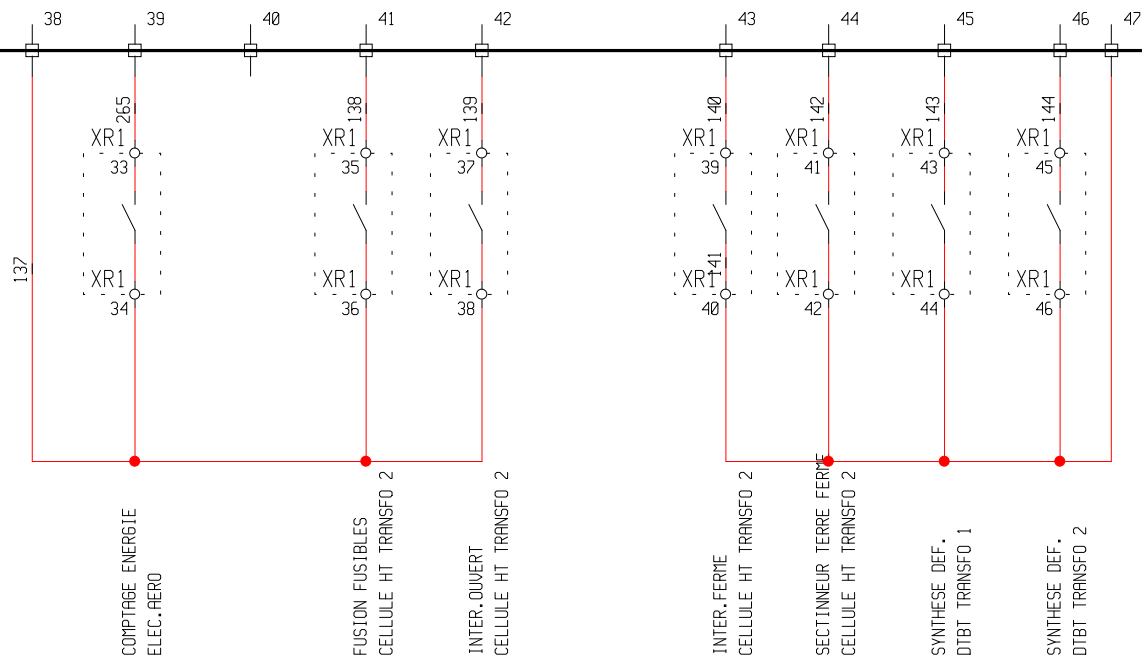

A

B

C


D


E

F


1 2 3 4 5 6 7 8 9 10 11 12 13 14 15 16 17 18 19

Etabli		Date	Nom	CLIENT	REGUL.EYR 203-03			
Vérifié		03/04/09	MJB	HAUTBOUT				
Approuvé				PROJET N°:	ARMOIRE CHAUFFERIE			
				M8740/09				
				DOSSIER	PLAN N° :		IED	FOLIO
				8054			A	026
				FORMAT A3	M04-9-8054			

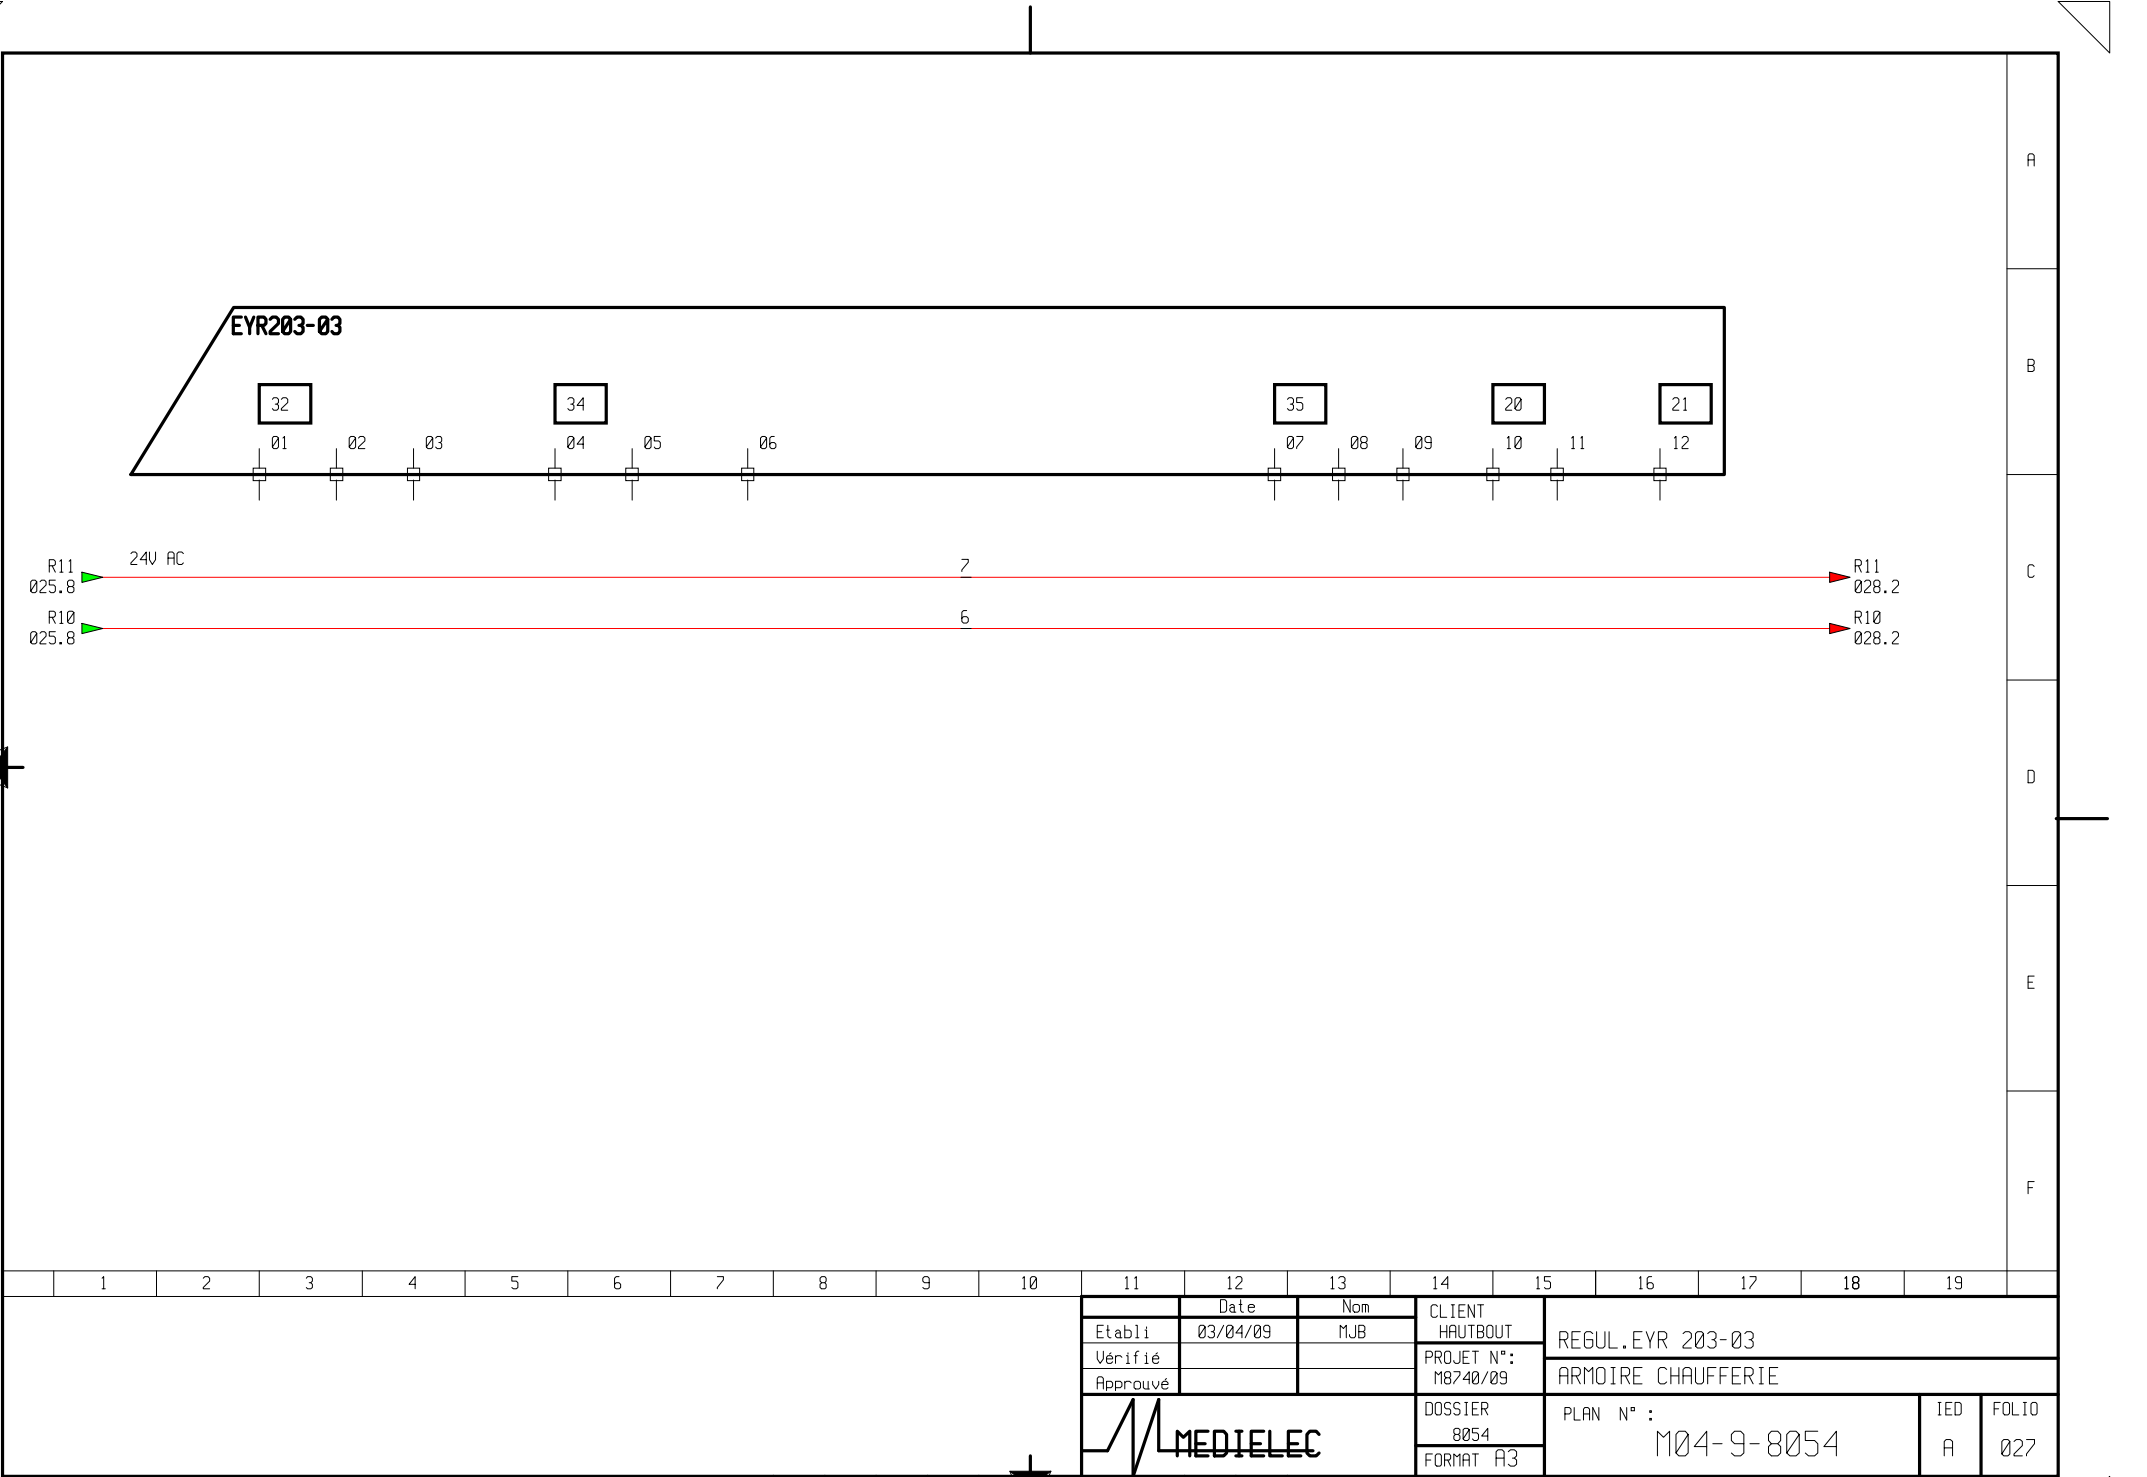

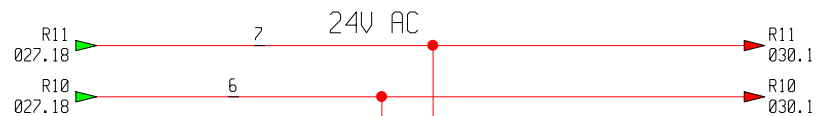

EYR 203-04

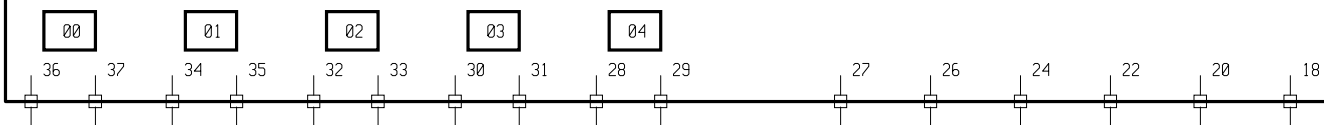

A

B

C

D


E

F

1 2 3 4 5 6 7 8 9 10 11 12 13 14 15 16 17 18 19

	Date	Nom	CLIENT				
Etabli	03/04/09	MJB	HAUTBOUT	REGUL.EYR 203-04			
Vérifié			PROJET N°:	ARMOIRE CHAUFFERIE			
Approuvé			M8740/09				
			DOSSIER	PLAN N° : M04-9-8054		IED A	FOLIO 028
			8054				
						FORMAT A3	

EYR 203-04

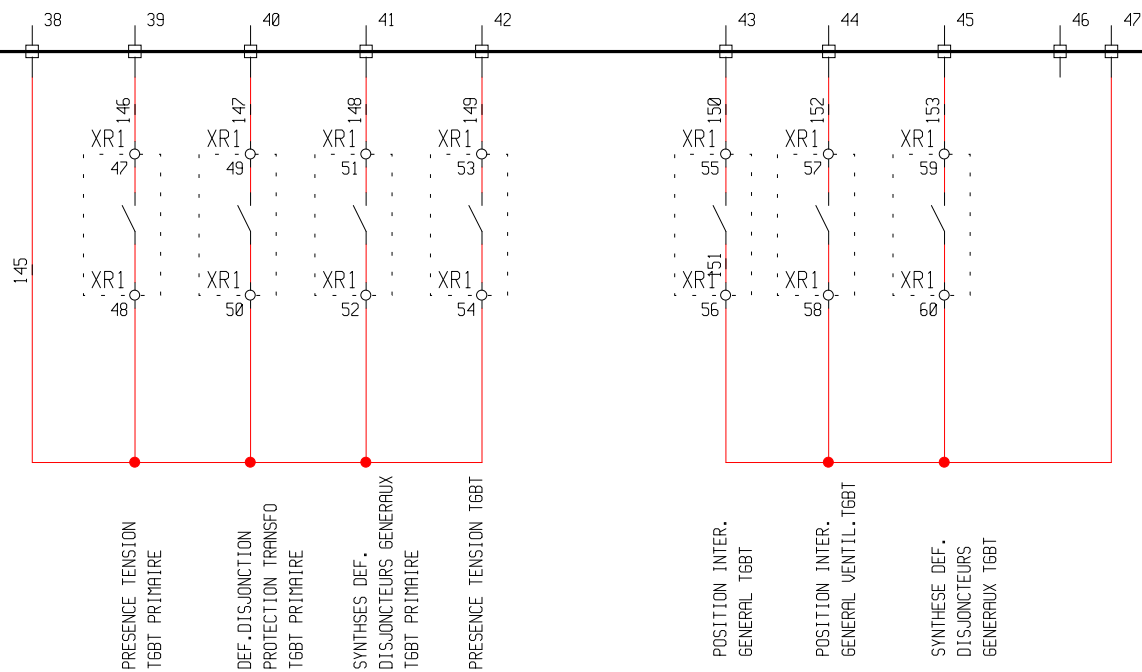

A

B

C


D

E


F

1 2 3 4 5 6 7 8 9 10 11 12 13 14 15 16 17 18 19


Date		Nom	CLIENT	REGUL.EYR 203-04				
Etabli	03/04/09	MJB	HAUTBOUT					
Vérifié			PROJET N°:	ARMOIRE CHAUFFERIE				
Approuvé			M8740/09					
			DOSSIER	PLAN N° : M04-9-8054			IED	FOLIO
			8054				A	029
			FORMAT A3					

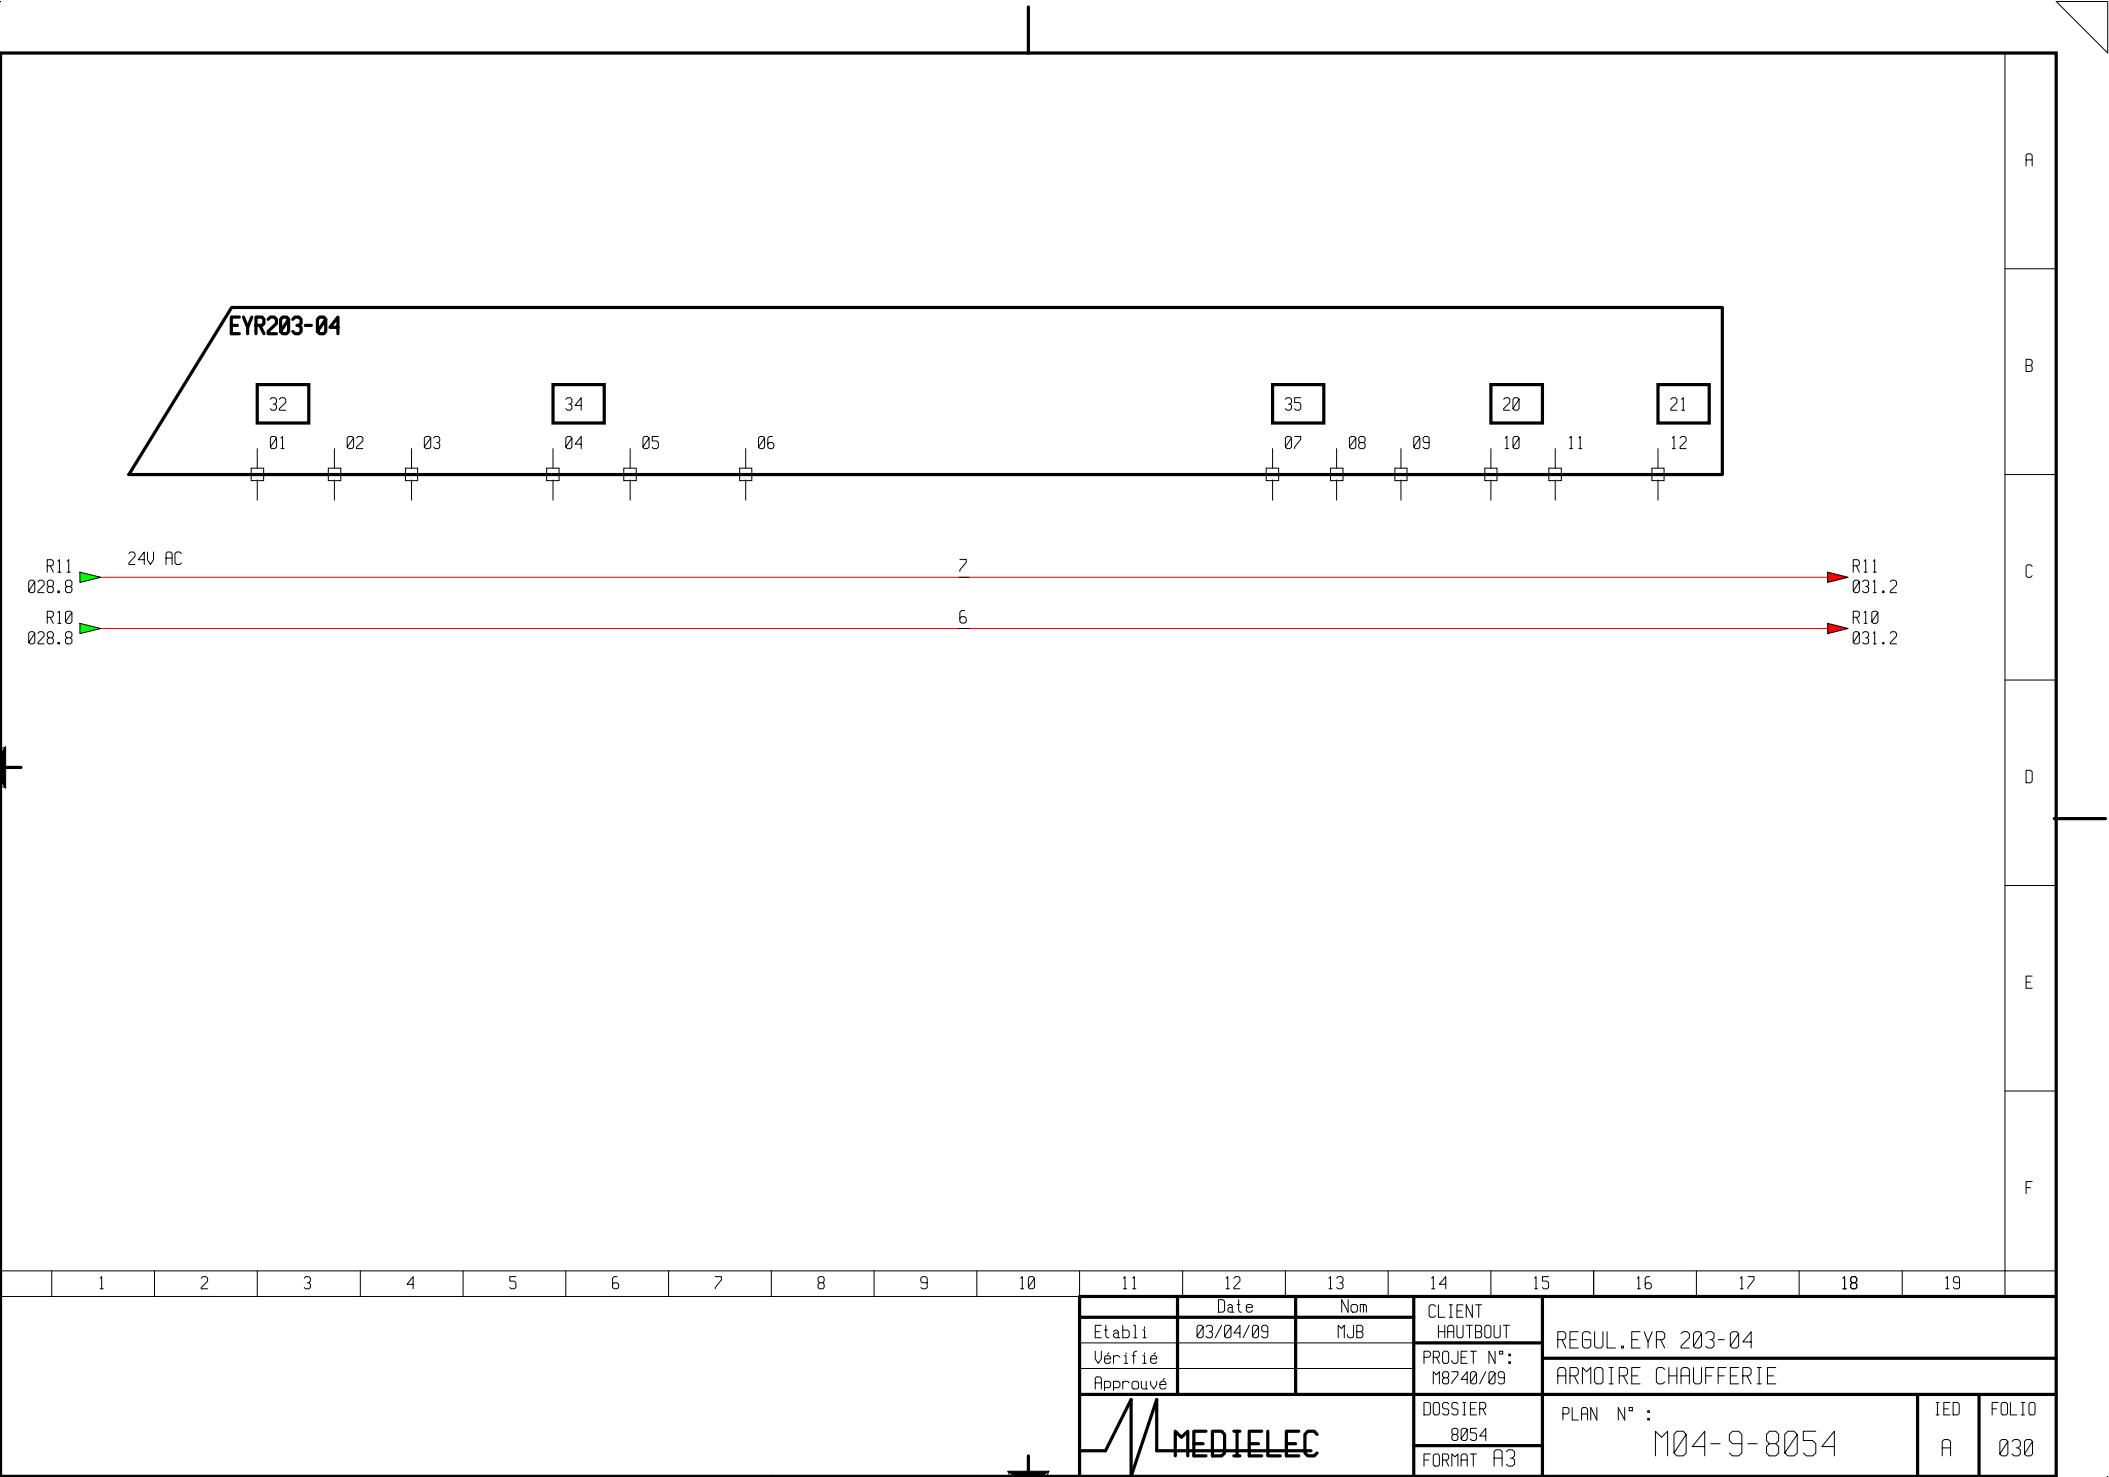

	1	2	3	4	5	6	7	8	9	10	11	12	13	14	15	16	17	18	19			
											Date		Nom	CLIENT		REGUL.EYR 203-04						
											Etabli		03/04/09	MJB	HAUTBOUT							
											Vérifié				PROJET N°:		ARMOIRE CHAUFFERIE					
											Approuvé				M8740/09							
														MEDIELEC			DOSSIER		PLAN N° :		M04-9-8054	
8054				A	030																	
						FORMAT A3																

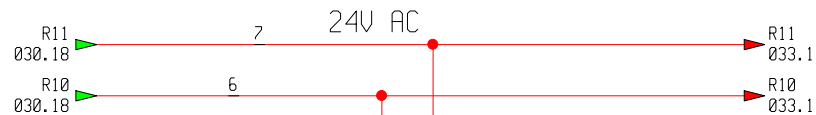

EYR 203-05

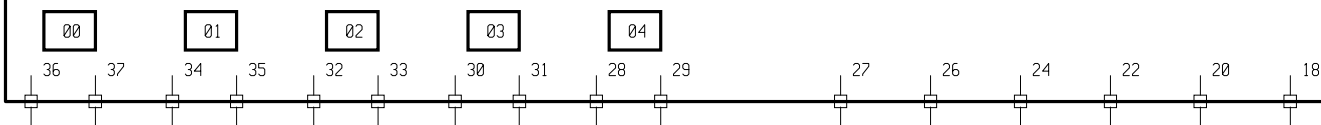

A

B

C

D


E

F

1 2 3 4 5 6 7 8 9 10 11 12 13 14 15 16 17 18 19

		Date	Nom	CLIENT	REGUL.EYR 203-05			
Etabli		03/04/09	MJB	HAUTBOUT				
Vérifié				PROJET N°:	ARMOIRE CHAUFFERIE			
Approuvé				M8740/09				
				DOSSIER	PLAN N° : M04-9-8054		IED	FOLIO
				8054			A	031
				FORMAT A3				

EYR 203-05

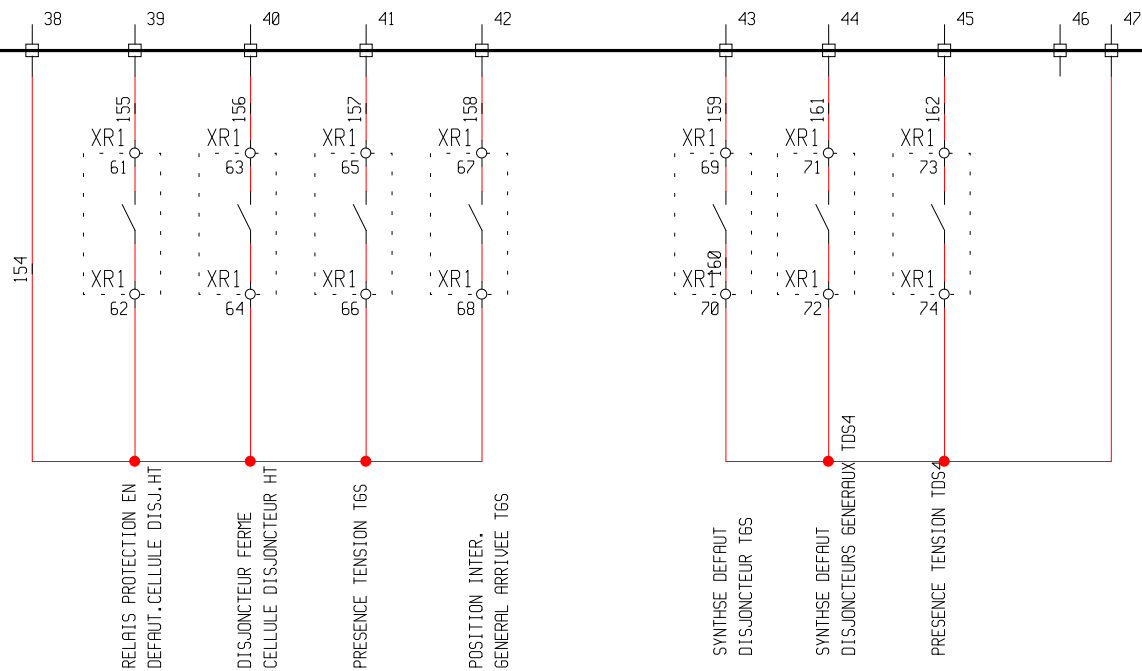

A

B

C


D

E



F

1 2 3 4 5 6 7 8 9 10 11 12 13 14 15 16 17 18 19

		Date	Nom	CLIENT	REGUL.EYR 203-05			
Etabli		03/04/09	MJB	HAUTBOUT				
Vérifié				PROJET N°:	ARMOIRE CHAUFFERIE			
Approuvé				M8740/09				
				DOSSIER	PLAN N° : M04-9-8054		IED	FOLIO
				8054			A	032
				FORMAT A3				

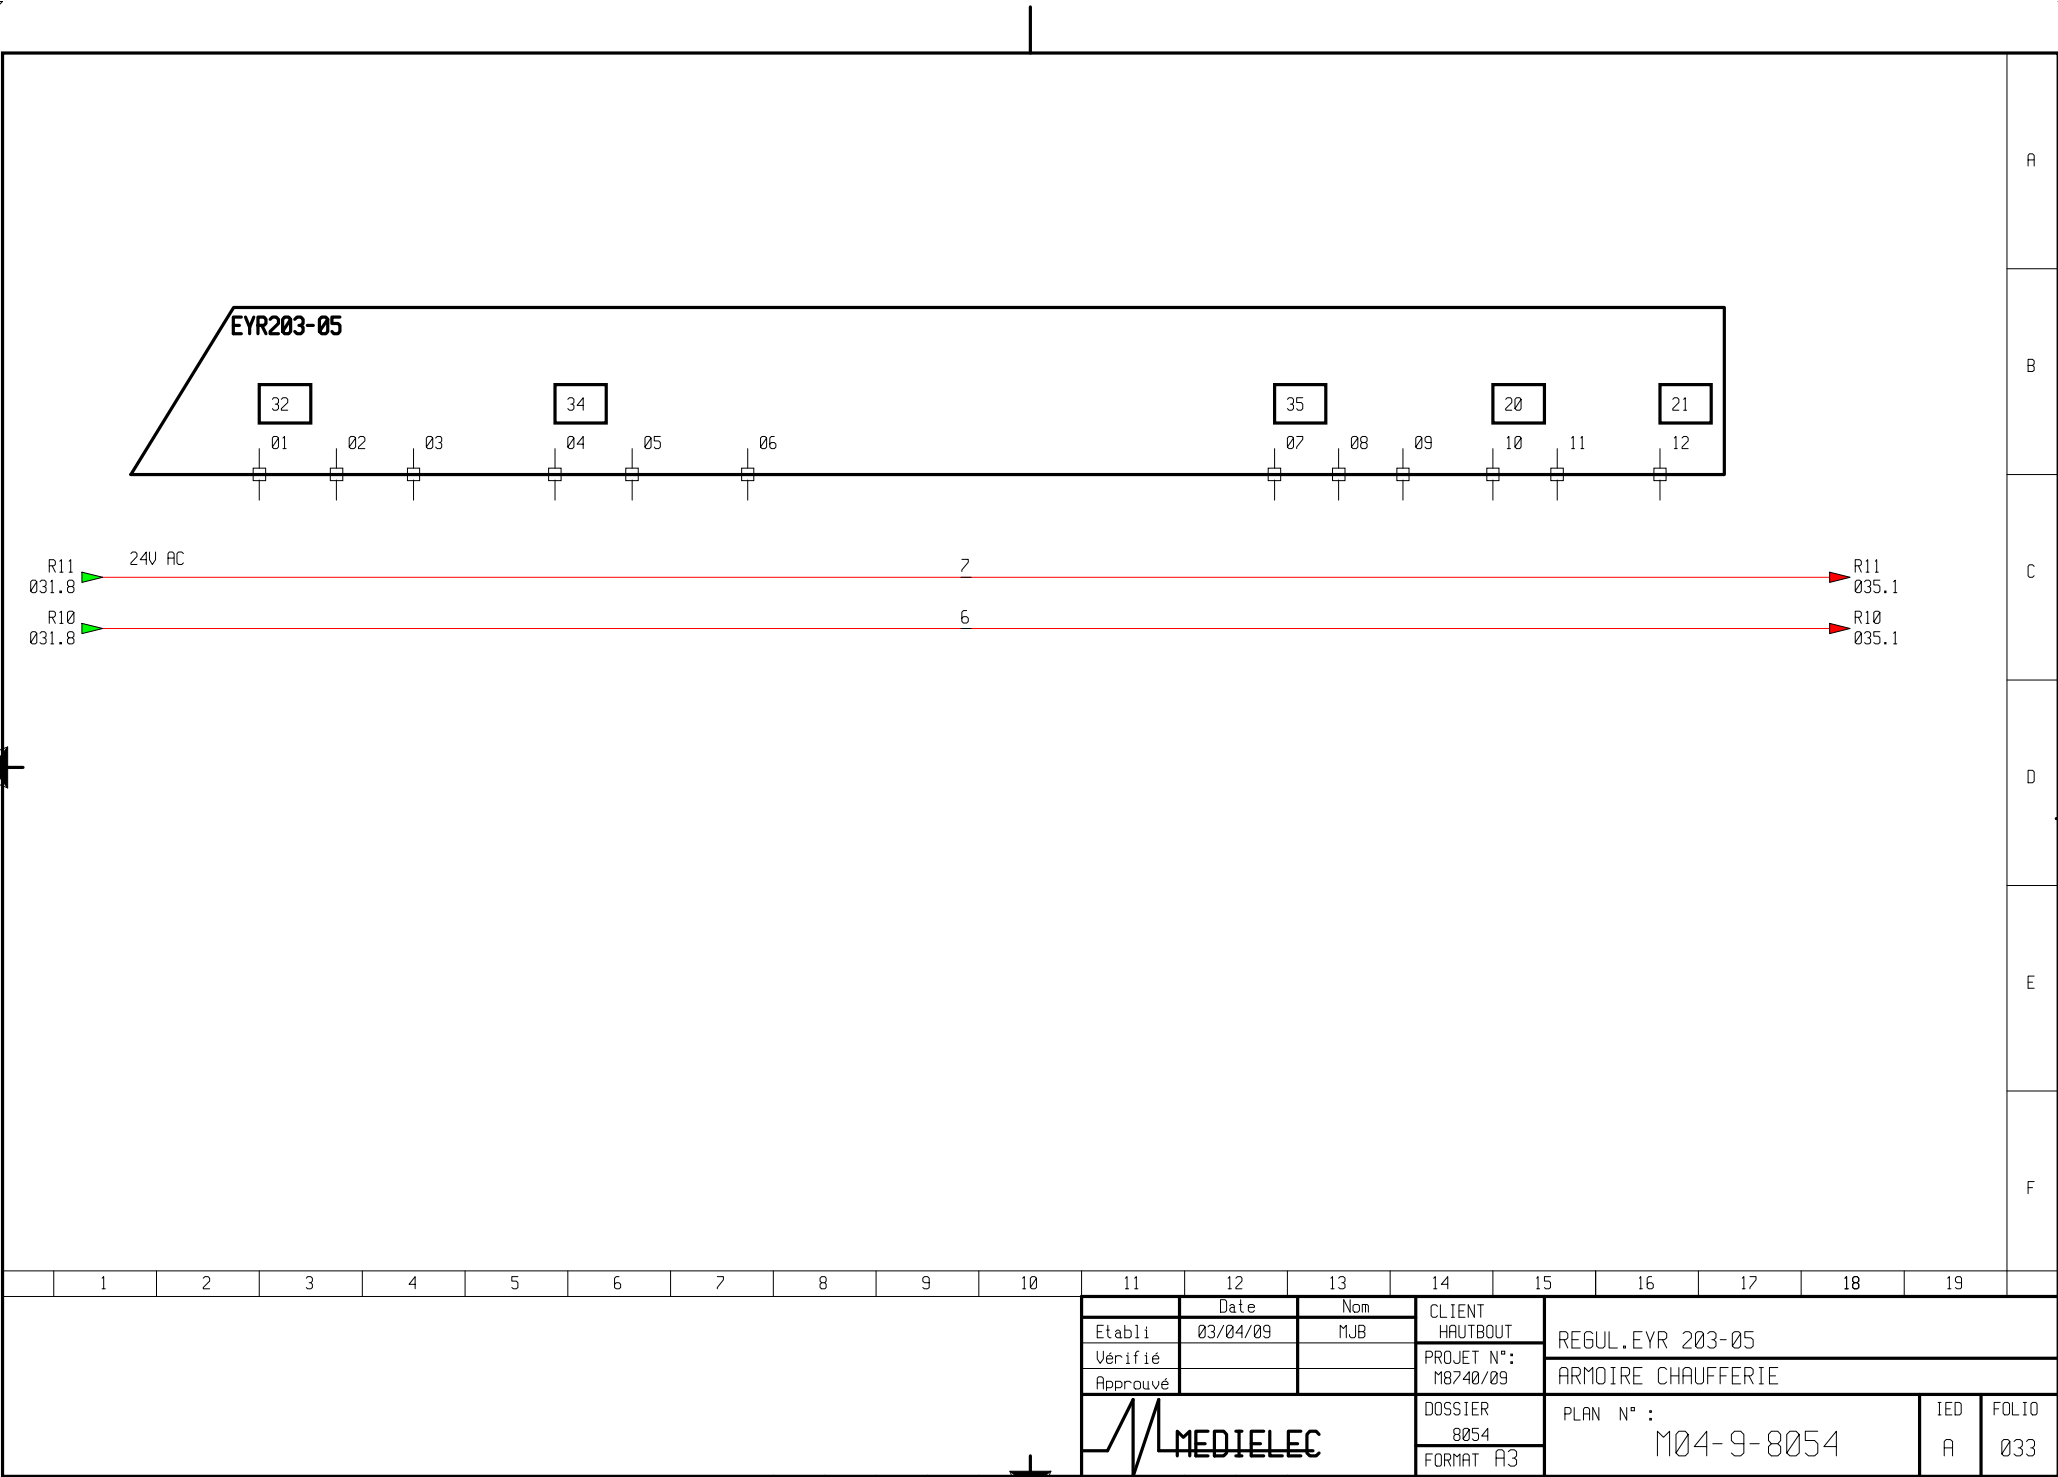


	1	2	3	4	5	6	7	8	9	10	11	12	13	14	15	16	17	18	19		
											Date		Nom	CLIENT HAUTBOUT		REGUL.EYR 203-05					
											Etabli	03/04/09	MJB								
											Vérifié										
											Approuvé			DOSSIER 8054 FORMAT A3		PLAN N° : M04-9-8054		IED A	FOLIO 033		
																					

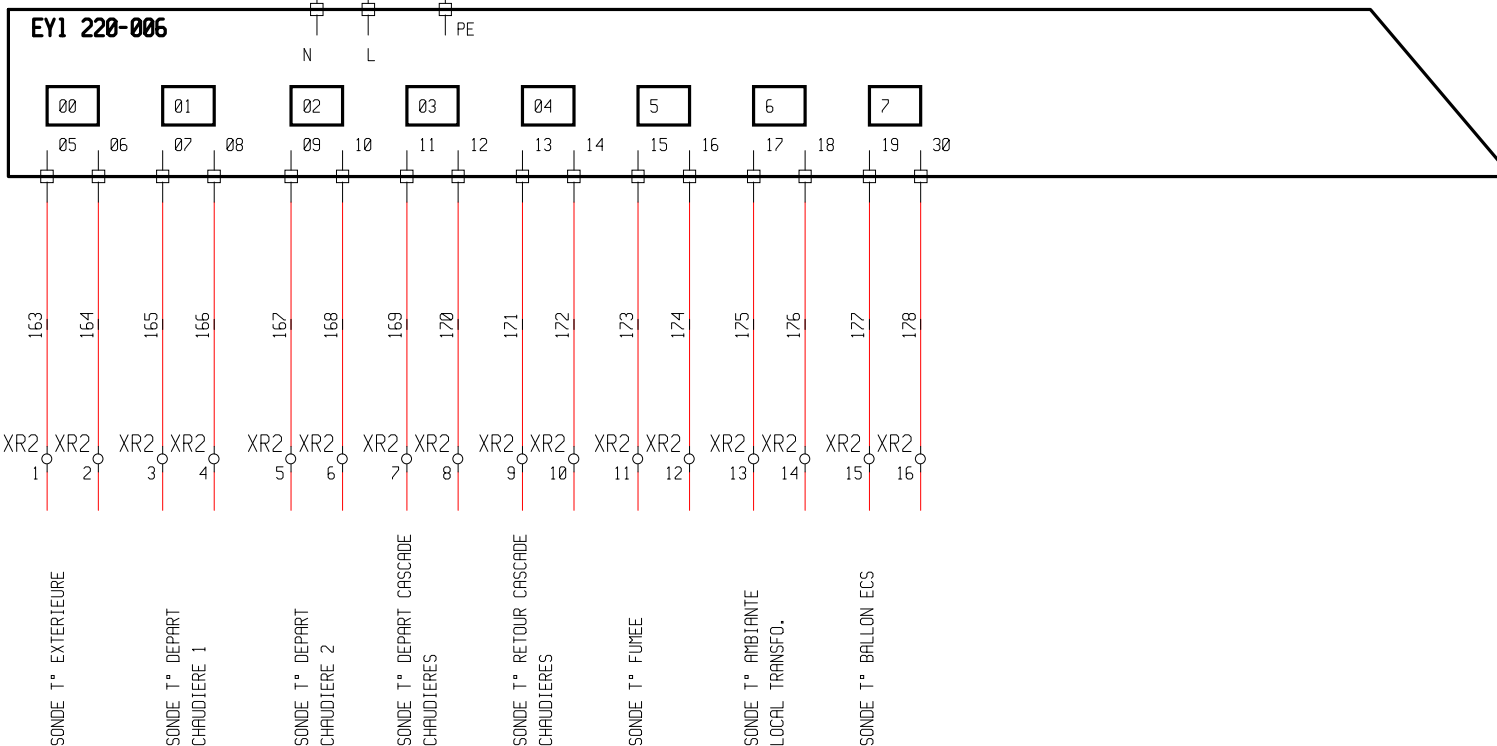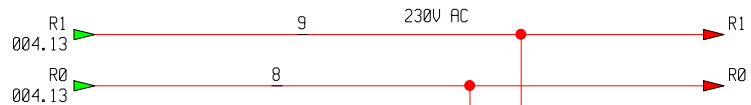


1	2	3	4	5	6	7	8	9	10	11	12	13	14	15	16	17	18	19
										Date	Nom	CLIENT HAUTBOUT						
										Etabli	03/04/09	MJB	REGUL.EYL 220-06					
										Vérifié			PROJET N°: M8740/09					
										Approuvé			ARMOIRE CHAUFFERIE					
										DOSSIER 8054		PLAN N° :					IED	FOLIO
										FORMAT A3		M04-9-8054					A	034

EY1 220-006

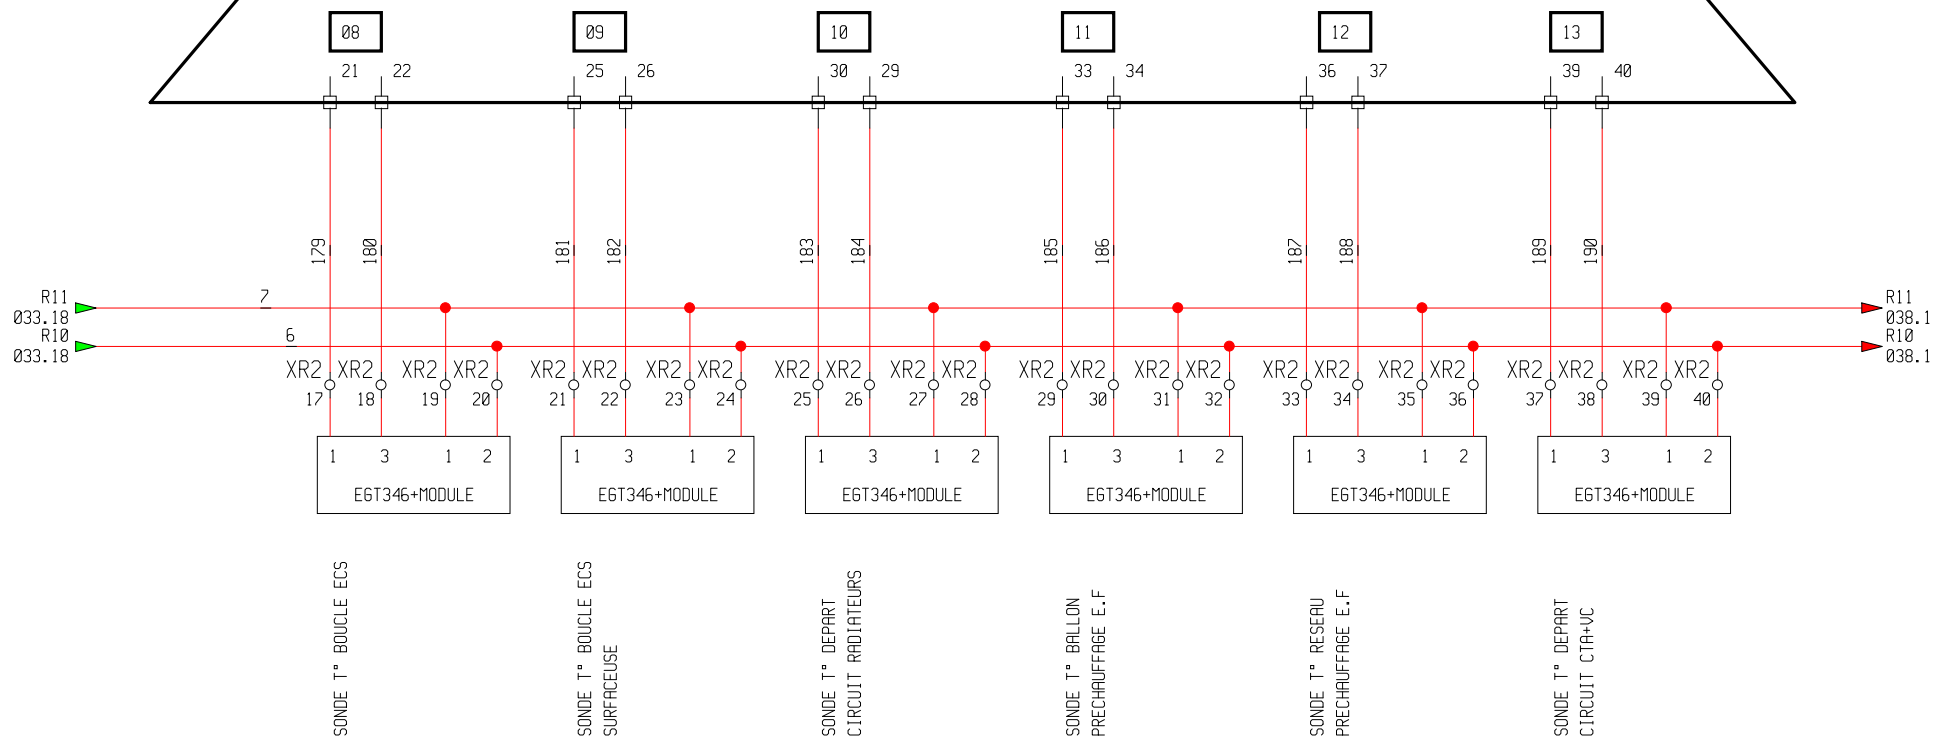

Date		Nom	CLIENT
03/04/09		MJB	HAUTBOUT
Vérifié			PROJET N°:
Approuvé			M8740/09
		DOSSIER	PLAN N° :
		8054	M04-9-8054
		FORMAT A3	
			IED
			FOLIO
			A
			035

EYL 220-006

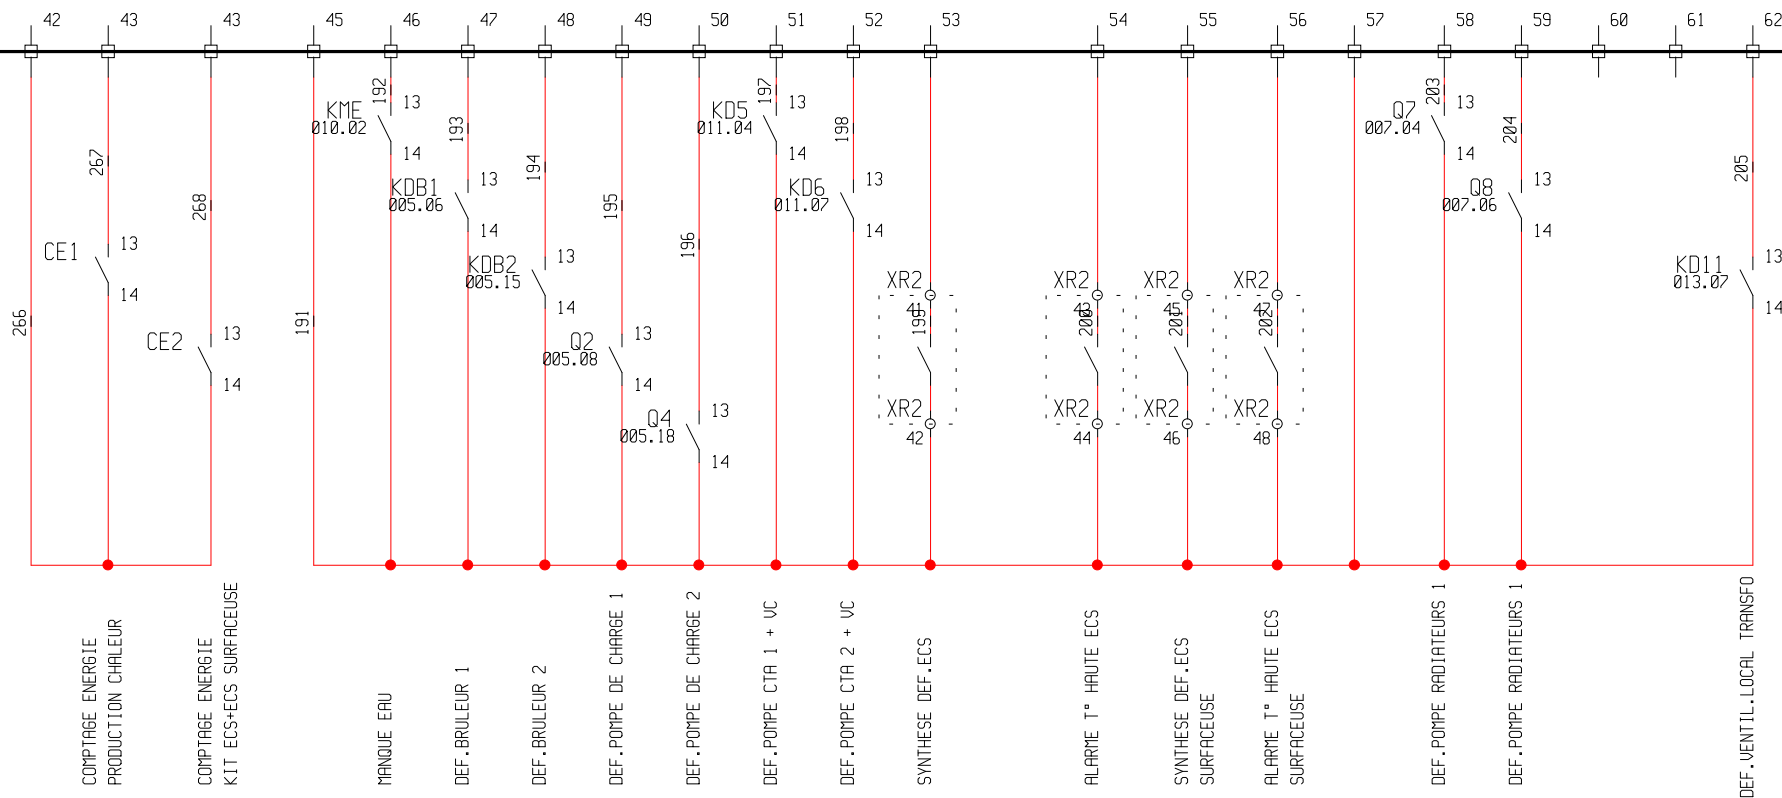

A

B

C

D


E

F

1 2 3 4 5 6 7 8 9 10 11 12 13 14 15 16 17 18 19

Etabli	Date	Nom	CLIENT	REGUL.EYL 220-06			
	03/04/09	MJB	HAUTBOUT				
	Vérifié		PROJET N°:	ARMOIRE CHAUFFERIE			
	Approuvé		M8740/09				
			DOSSIER	PLAN N° :		IED	FOLIO
			8054			A	036
			FORMAT A3	M04-9-8054			

EYL 220-006

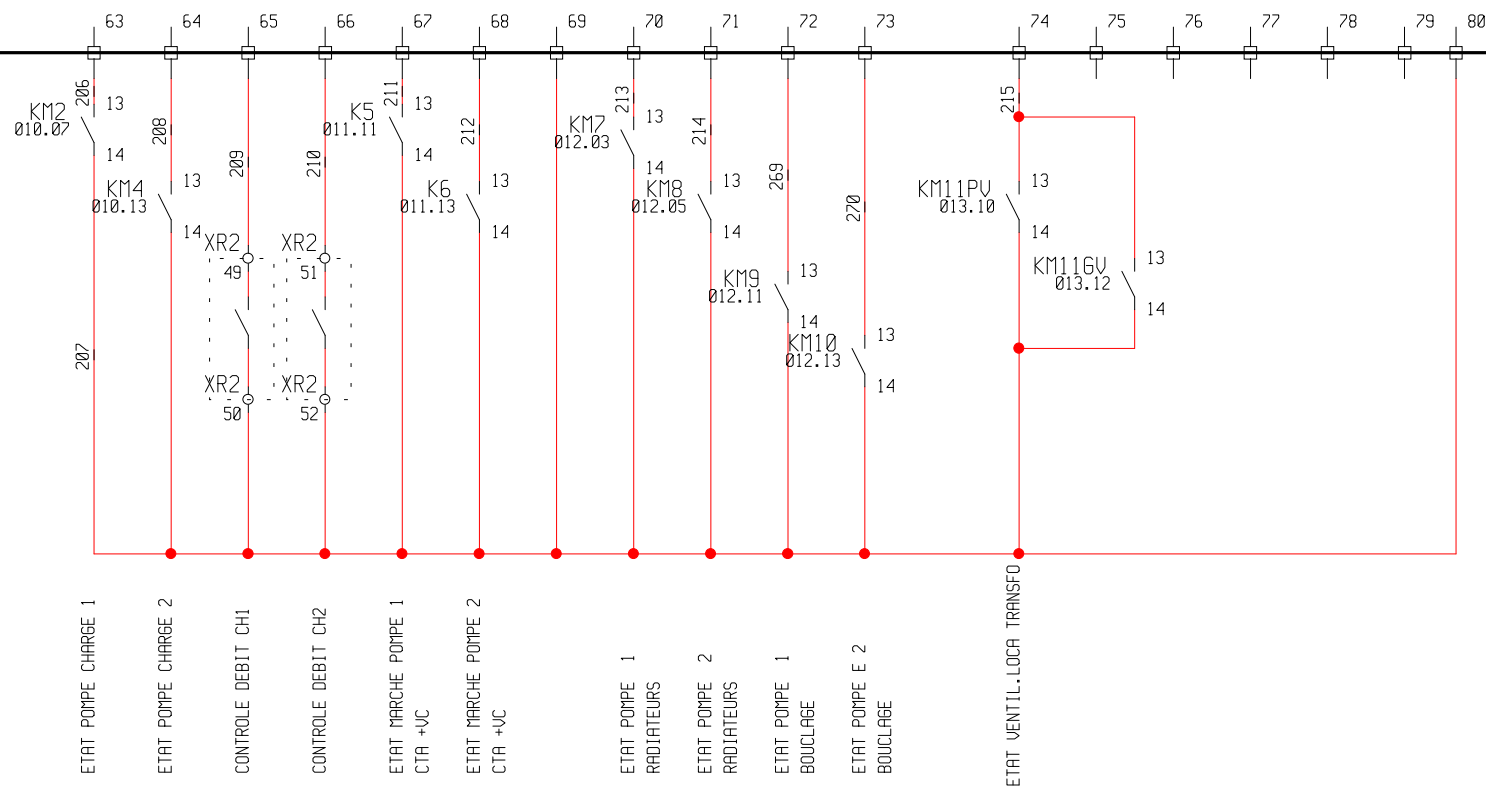

A

B

C

D


E

F

1	2	3	4	5	6	7	8	9	10	11	12	13	14	15	16	17	18	19
---	---	---	---	---	---	---	---	---	----	----	----	----	----	----	----	----	----	----

Date		Nom	CLIENT
03/04/09		MJB	HAUTBOU
Vérifié			PROJET N°:
Approuvé			M8740/09
		DOSSIER	PLAN N° :
		8054	M04-9-8054
		FORMAT A3	
		IED	FOLIO
		A	037


EYL 220-006

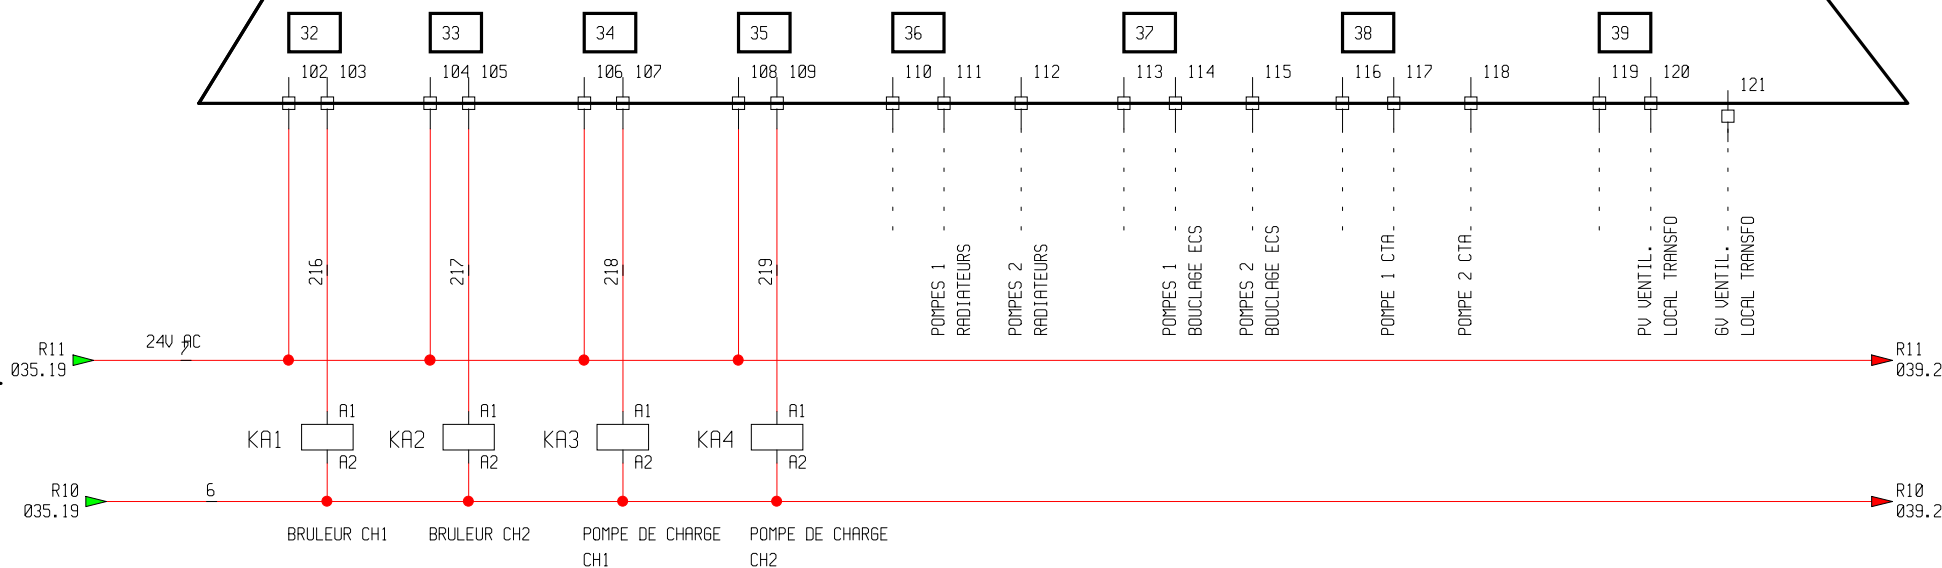


13- 14|010.05 13- 14|010.11 13- 14|010.07 13- 14|010.13

	1	2	3	4	5	6	7	8	9	10	11	12	13	14	15	16	17	18	19			
												Date	Nom	CLIENT	REGUL.EYL 220-06							
											Etabli	03/04/09	MJB	HAUTBOUT								
											Vérifié			PROJET N°:	ARMOIRE CHAUFFERIE							
											Approuvé			M8740/09								
														DOSSIER	PLAN N° : M04-9-8054						IED	FOLIO
														8054							A	038
			FORMAT A3																			

EYL 220-06

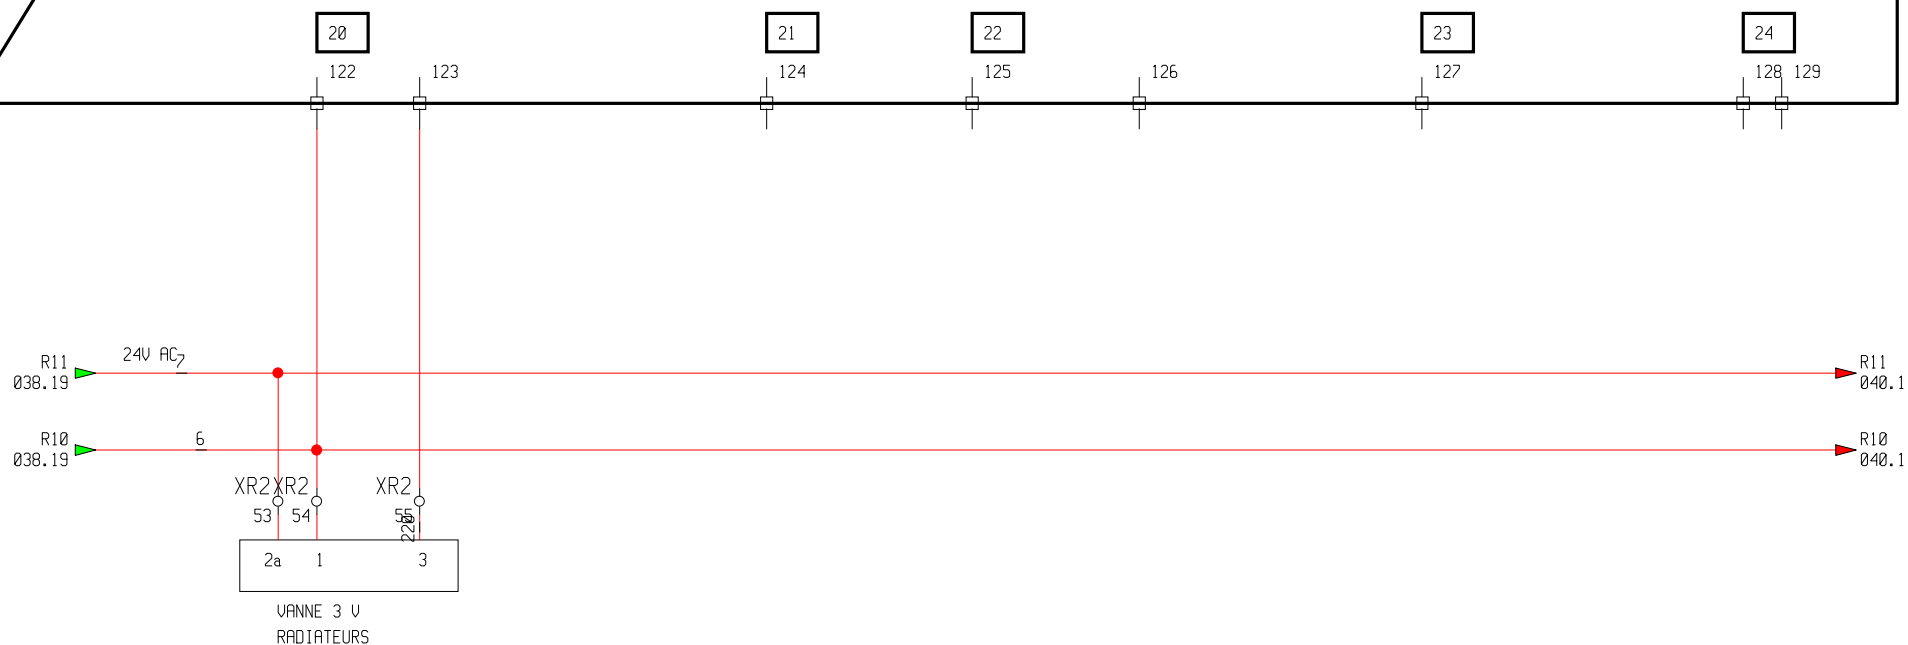

VANNE 3 V
RADIATEURS

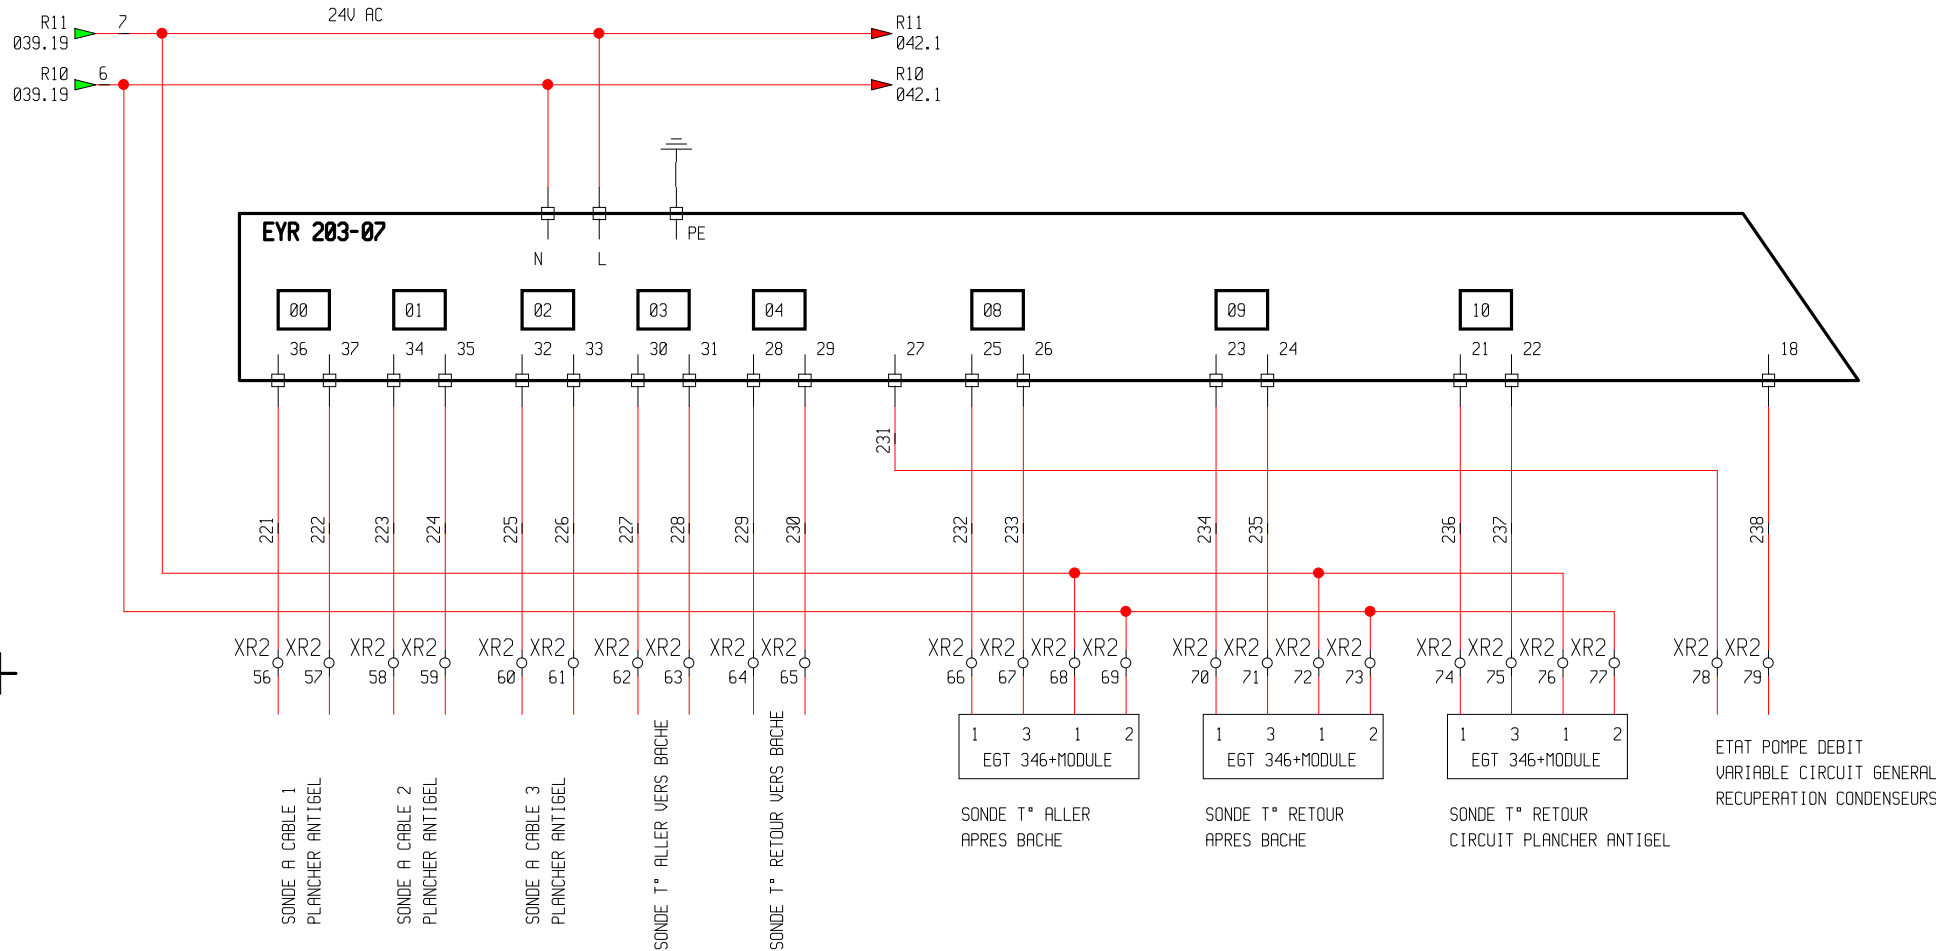

A

B

C

D

E

F

1

2

3

4

5

6

7

8

9

10

11

12

13

14

15

16

17

18

19

Date

Nom

CLIENT

Etabli

03/04/09

MJB

HAUTBOUT

Vérifié


Approuvé

PROJET N°:

M8740/09

REGUL.EYR 203-07

ARMOIRE CHAUFFERIE

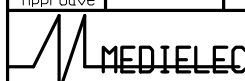

DOSSIER

8054

FORMAT A3

PLAN N° :

M04-9-8054


IED

A

FOLIO

040

EYR 203-07

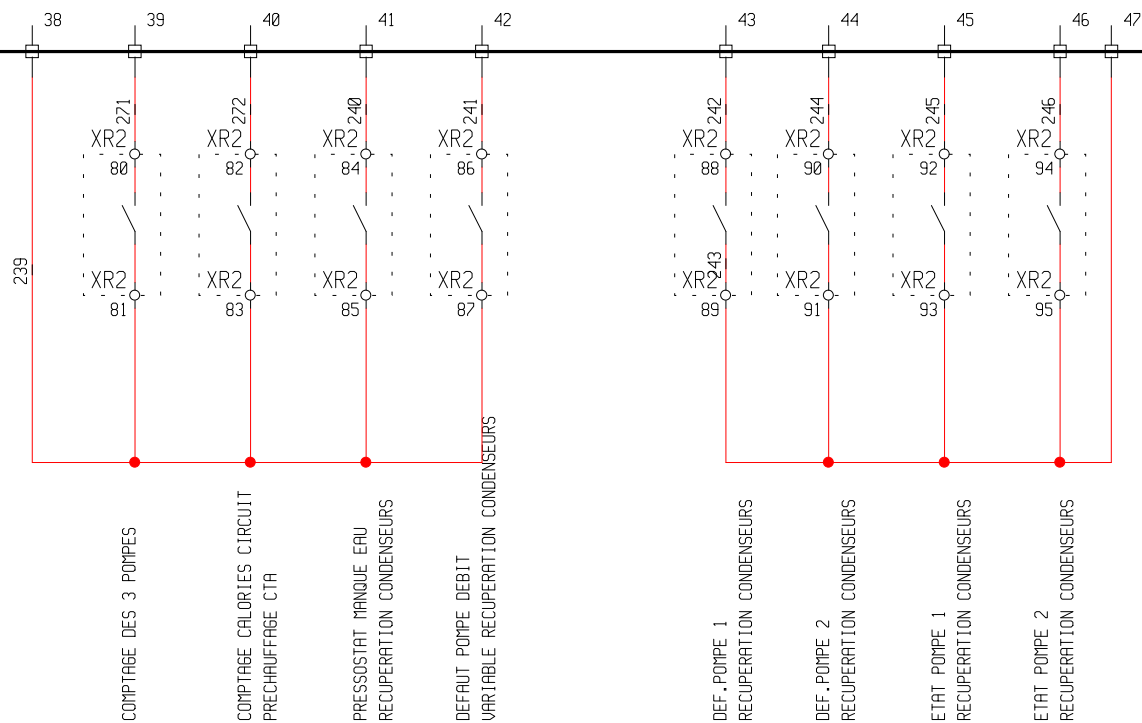

A

B

C


D

E

F

1 2 3 4 5 6 7 8 9 10 11 12 13 14 15 16 17 18 19

Date		Nom	CLIENT	REGUL.EYR 203-07				
Etabli	03/04/09	MJB	HAUTBOUT					
Vérifié			PROJET N°:	ARMOIRE CHAUFFERIE				
Approuvé			M8740/09					
			DOSSIER	PLAN N° : M04-9-8054			IED	FOLIO
			8054 FORMAT A3				A	041

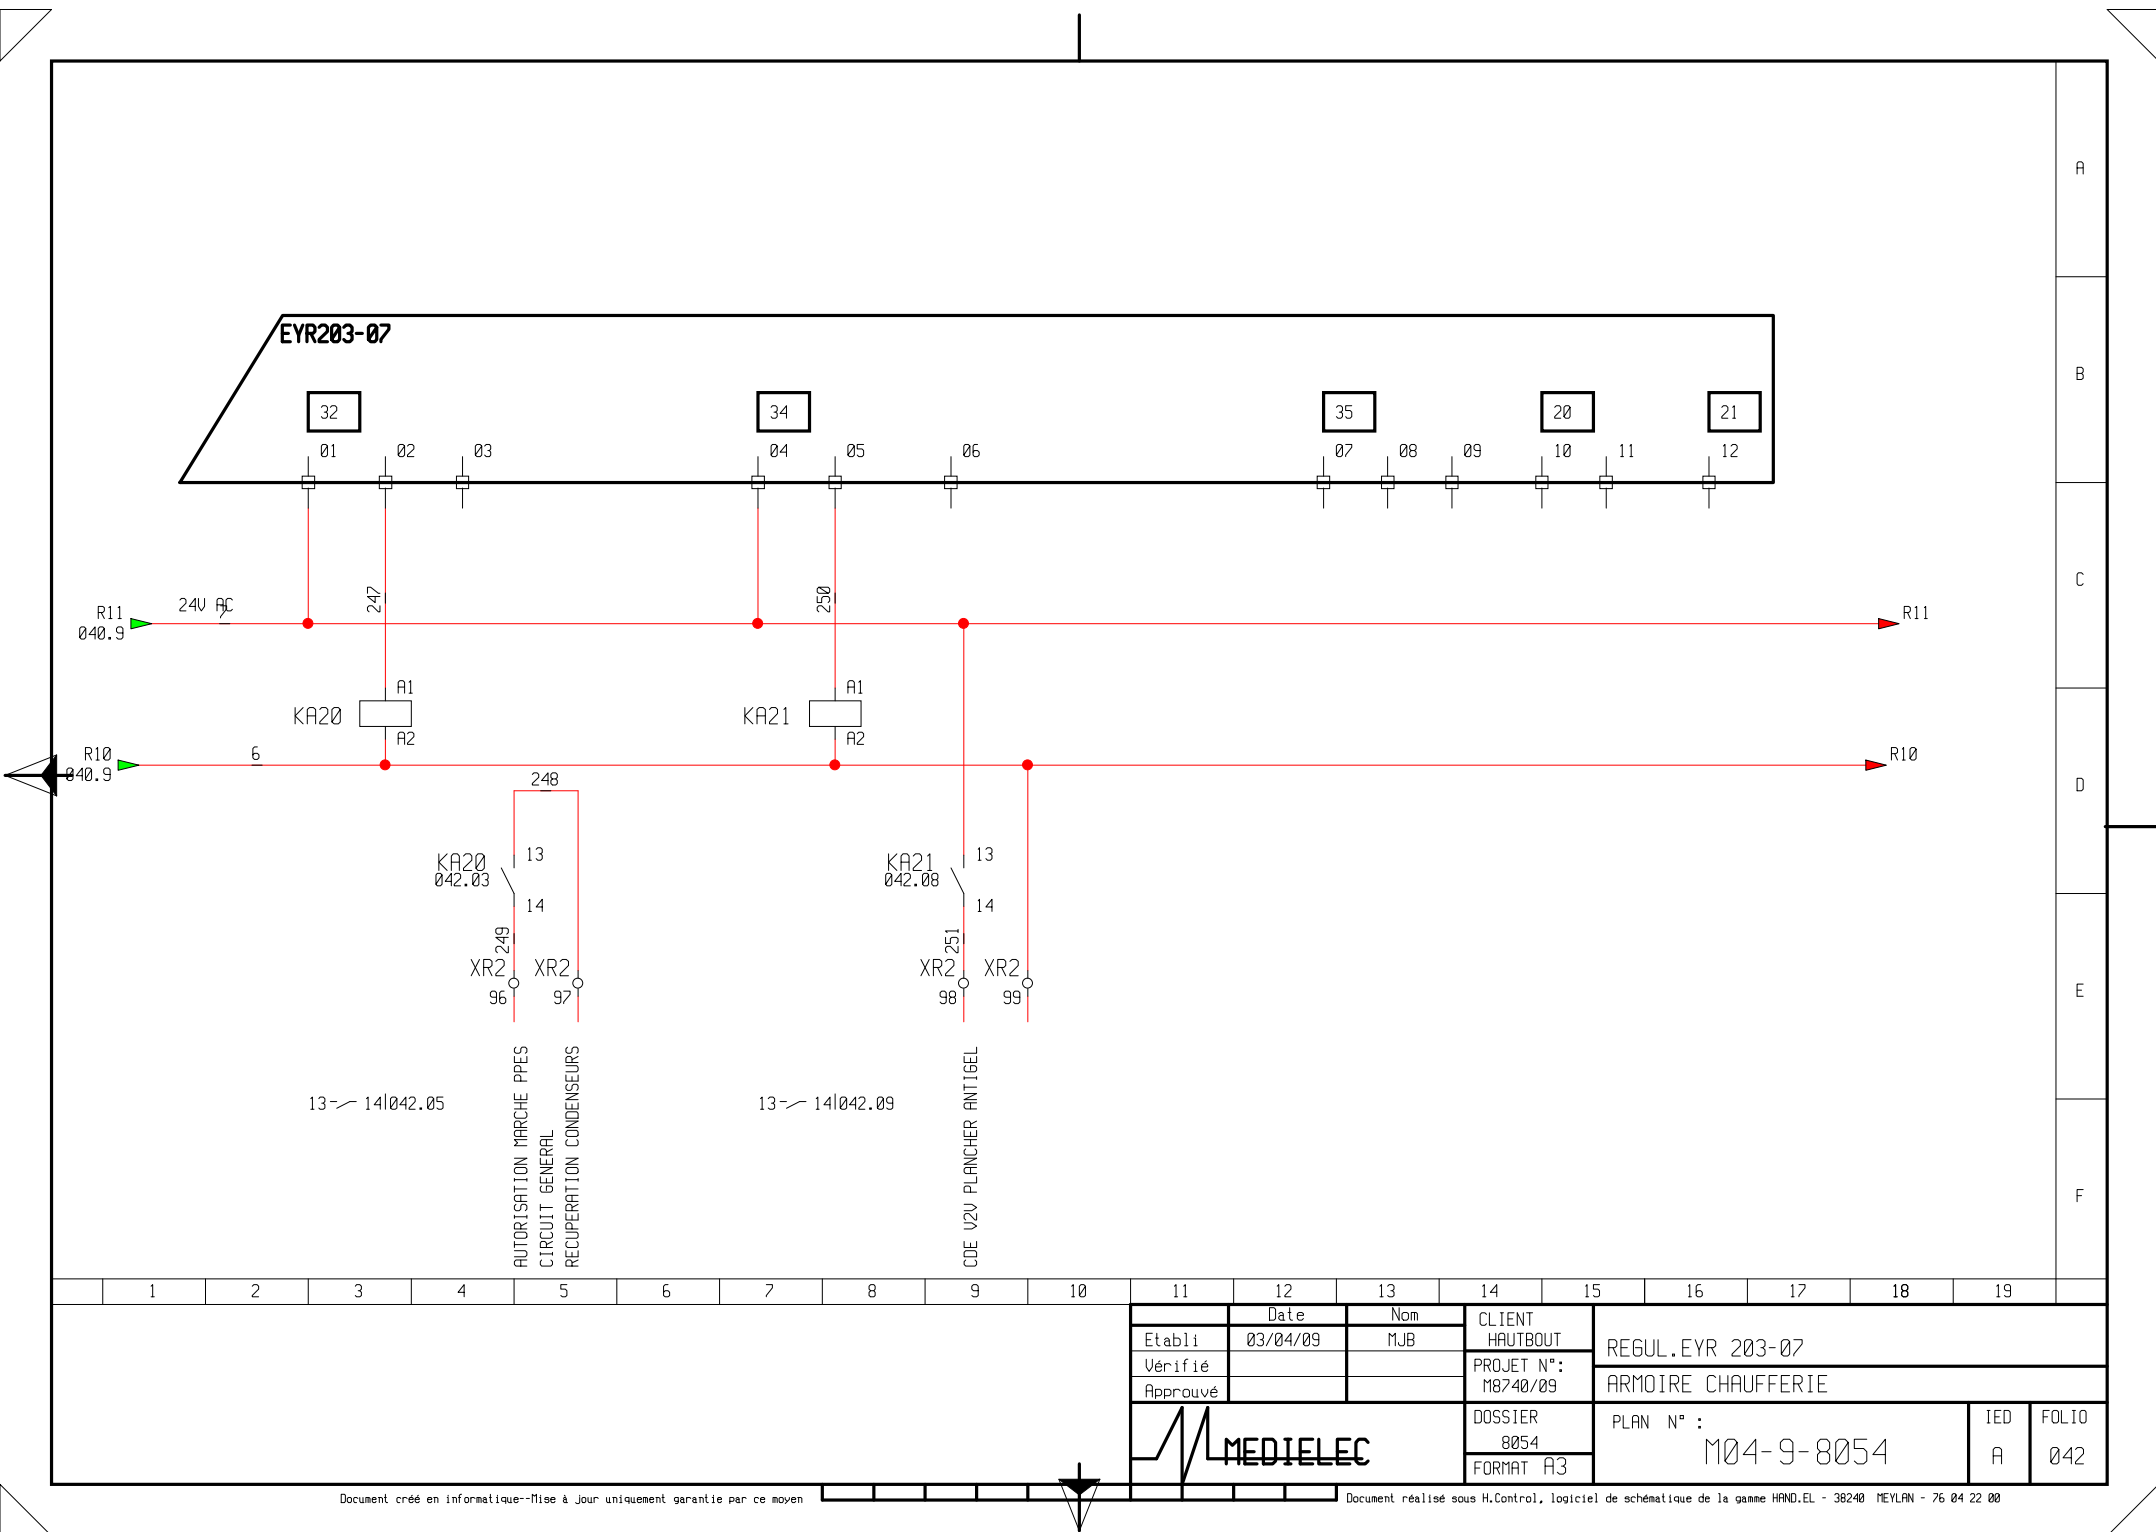

	X0	
Q0 - 2	1	
Q0 - 4	2	
X0 -	3	
X0 -	4	
KDB2 - A2	5	21
M4 - U	6	
M8 - W	7	
Q0 - 6	8	
Q0 - 8	9	
KM1 - 2	10	
KM1 - 4	11	
KM1 - 6	12	
X0 -	13	
X0 -	14	
KDB1 - A2	15	19
M2 - U	16	
M2 - V	17	
M2 - W	18	
KM3 - 2	19	
KM3 - 4	20	
KM3 - 6	21	
M4 - V	22	
M4 - W	23	
Q5 - 2	24	
Q5 - 4	25	
Q5 - 6	26	
K5 -	27	23
K5 - 13	28	22
Q6 - 2	29	
Q6 - 4	30	
Q6 - 6	31	
X0 -	32	25
K6 - 13	33	24
M7 - U	34	
M7 - V	35	
M7 - W	36	

M8 - U	37	
M8 - V	38	
M9 - U	39	
M9 - V	40	
M9 - W	41	
M10 - U	42	
M10 - V	43	
M10 - W	44	
M11 - UGV	45	
M11 - VGV	46	
M11 - WGV	47	
M11 - UPV	48	
M11 - VPV	49	
M11 - WPV	50	
Q12 - 2	51	
Q12 - 4	52	
Q12 - 6	53	
Q13 - 2	54	
Q13 - 4	55	
Q14 - 2	56	
Q14 - 4	57	
Q15 - 2	58	
Q15 - 4	59	
Q16 - 2	60	
Q16 - 4	61	
Q5 - 21	62	01
KD5 - A1	63	38
X0 - 62	64	01
KD6 - A1	65	39

A

B

C

D

E

F

		X10	
MANQUE EAU -	—	1	01
KME - A1	—	2	26
IPSO -	—	3	01
Q11 - 13	—	4	58
KD - 14	—	5	84
KD - 22	—	6	85
KD - 13	—	7	83
KLAXON - A1	—	8	88
KD - A2	—	9	0
KAK - 21	—	10	87
KD - A2	—	11	0

A

B

C

D

E

F

1	2	3	4	5	6	7	8	9	10	11	12	13	14	15	16	17	18	19
---	---	---	---	---	---	---	---	---	----	----	----	----	----	----	----	----	----	----

	Date	Nom	CLIENT	Bornier X10 ARMOIRE CHAUFFERIE			
Etabli	03/04/09	MJB	HAUTBOUT				
Vérifié			PROJET N°:				
Approuvé			M8740/09				
			DOSSIER	PLAN N° :	IED	FOLIO	
			8054	M04-9-8054	A	044	
			FORMAT A3				

- 14			XCL
QC1 - 4		1	16
		2	17

A

B

C

D

E

F

	1	2	3	4	5	6	7	8	9	10	11	12	13	14	15	16	17	18	19		
												Date	Nom	CLIENT	Bornier XCL						
											Etabli	03/04/09	MJB	HAUTBOUT							
											Vérifié			PROJET N°:	ARMOIRE CHAUFFERIE						
											Approuvé			M8740/09							
														DOSSIER	PLAN N° : M04-9-8054				IED	FOLIO	
														8054					A	045	
														FORMAT A3							

XR1 - 70

73	162
74	160

XR1 -

XR1 -

A

B

C

D

E

F

1 2 3 4 5 6 7 8 9 10 11 12 13 14 15 16 17 18 19

	Date	Nom	CLIENT			
Etabli	03/04/09	MJB	HAUTBOUT	Bornier XR1		
Vérifié			PROJET N°:	ARMOIRE CHAUFFERIE		
Approuvé			M0740/09			
			DOSSIER	PLAN N° :	IED	FOLIO
			8054	M04-9-8054	A	047
			FORMAT A3			

XR2 - 69	73	6	XR2 -
	74	236	XR2 -
	75	237	XR2 -
XR2 - 68	76	7	XR2 -
XR2 - 69	77	6	XR2 -
	78	231	XR2 -
	79	238	XR2 -
	80	271	XR2 -
XR2 - 83	81	239	XR2 -
	82	272	XR2 -
XR2 - 81	83	239	XR2 -
	84	240	XR2 -
XR2 - 81	85	239	XR2 -
	86	241	XR2 -
XR2 - 81	87	239	XR2 -
	88	242	XR2 -
XR2 - 91	89	243	XR2 -
	90	244	XR2 -
XR2 - 89	91	243	XR2 -
	92	245	XR2 -
XR2 - 89	93	243	XR2 -
	94	246	XR2 -
XR2 - 89	95	243	XR2 -
KA20 - 14	96	249	
KA20 - 13	97	248	
KA21 - 14	98	251	
KA20 - A2	99	6	XR2 -

A

B

C

D

E

F

	1	2	3	4	5	6	7	8	9	10	11	12	13	14	15	16	17	18	19				
													Date	Nom	CLIENT	Bornier XR2							
												Etabli	03/04/09	MJB	HAUTBOUT								
												Vérifié			PROJET N°:	ARMOIRE CHAUFFERIE							
												Approuvé			M8740/09								
															DOSSIER	PLAN N° : M04-9-8054						IED	FOLIO
															8054							A	049
			FORMAT A3																				

