

AFFAIRE PALAIS DE LA GLISSE


TITULAIRE DU MARCHE:




N° DU MARCHE:

CLIENT: HAUTBOUT


REFERENCE CLIENT: ARMOIRE CTA2+CTA3

A	08/04/09				Initialisation dossier
Ind.	Date	Etabli	Vérifié	Approuvé	Modification
			PAGE DE GARDE		
			ARMOIRE CTA2+CTA3		
			PROJET N°: M8742/09		
			DOSSIER 8056	PLAN N°:	
			FORMAT A3	M03-9-8056	
				IED A	FOLIO 001

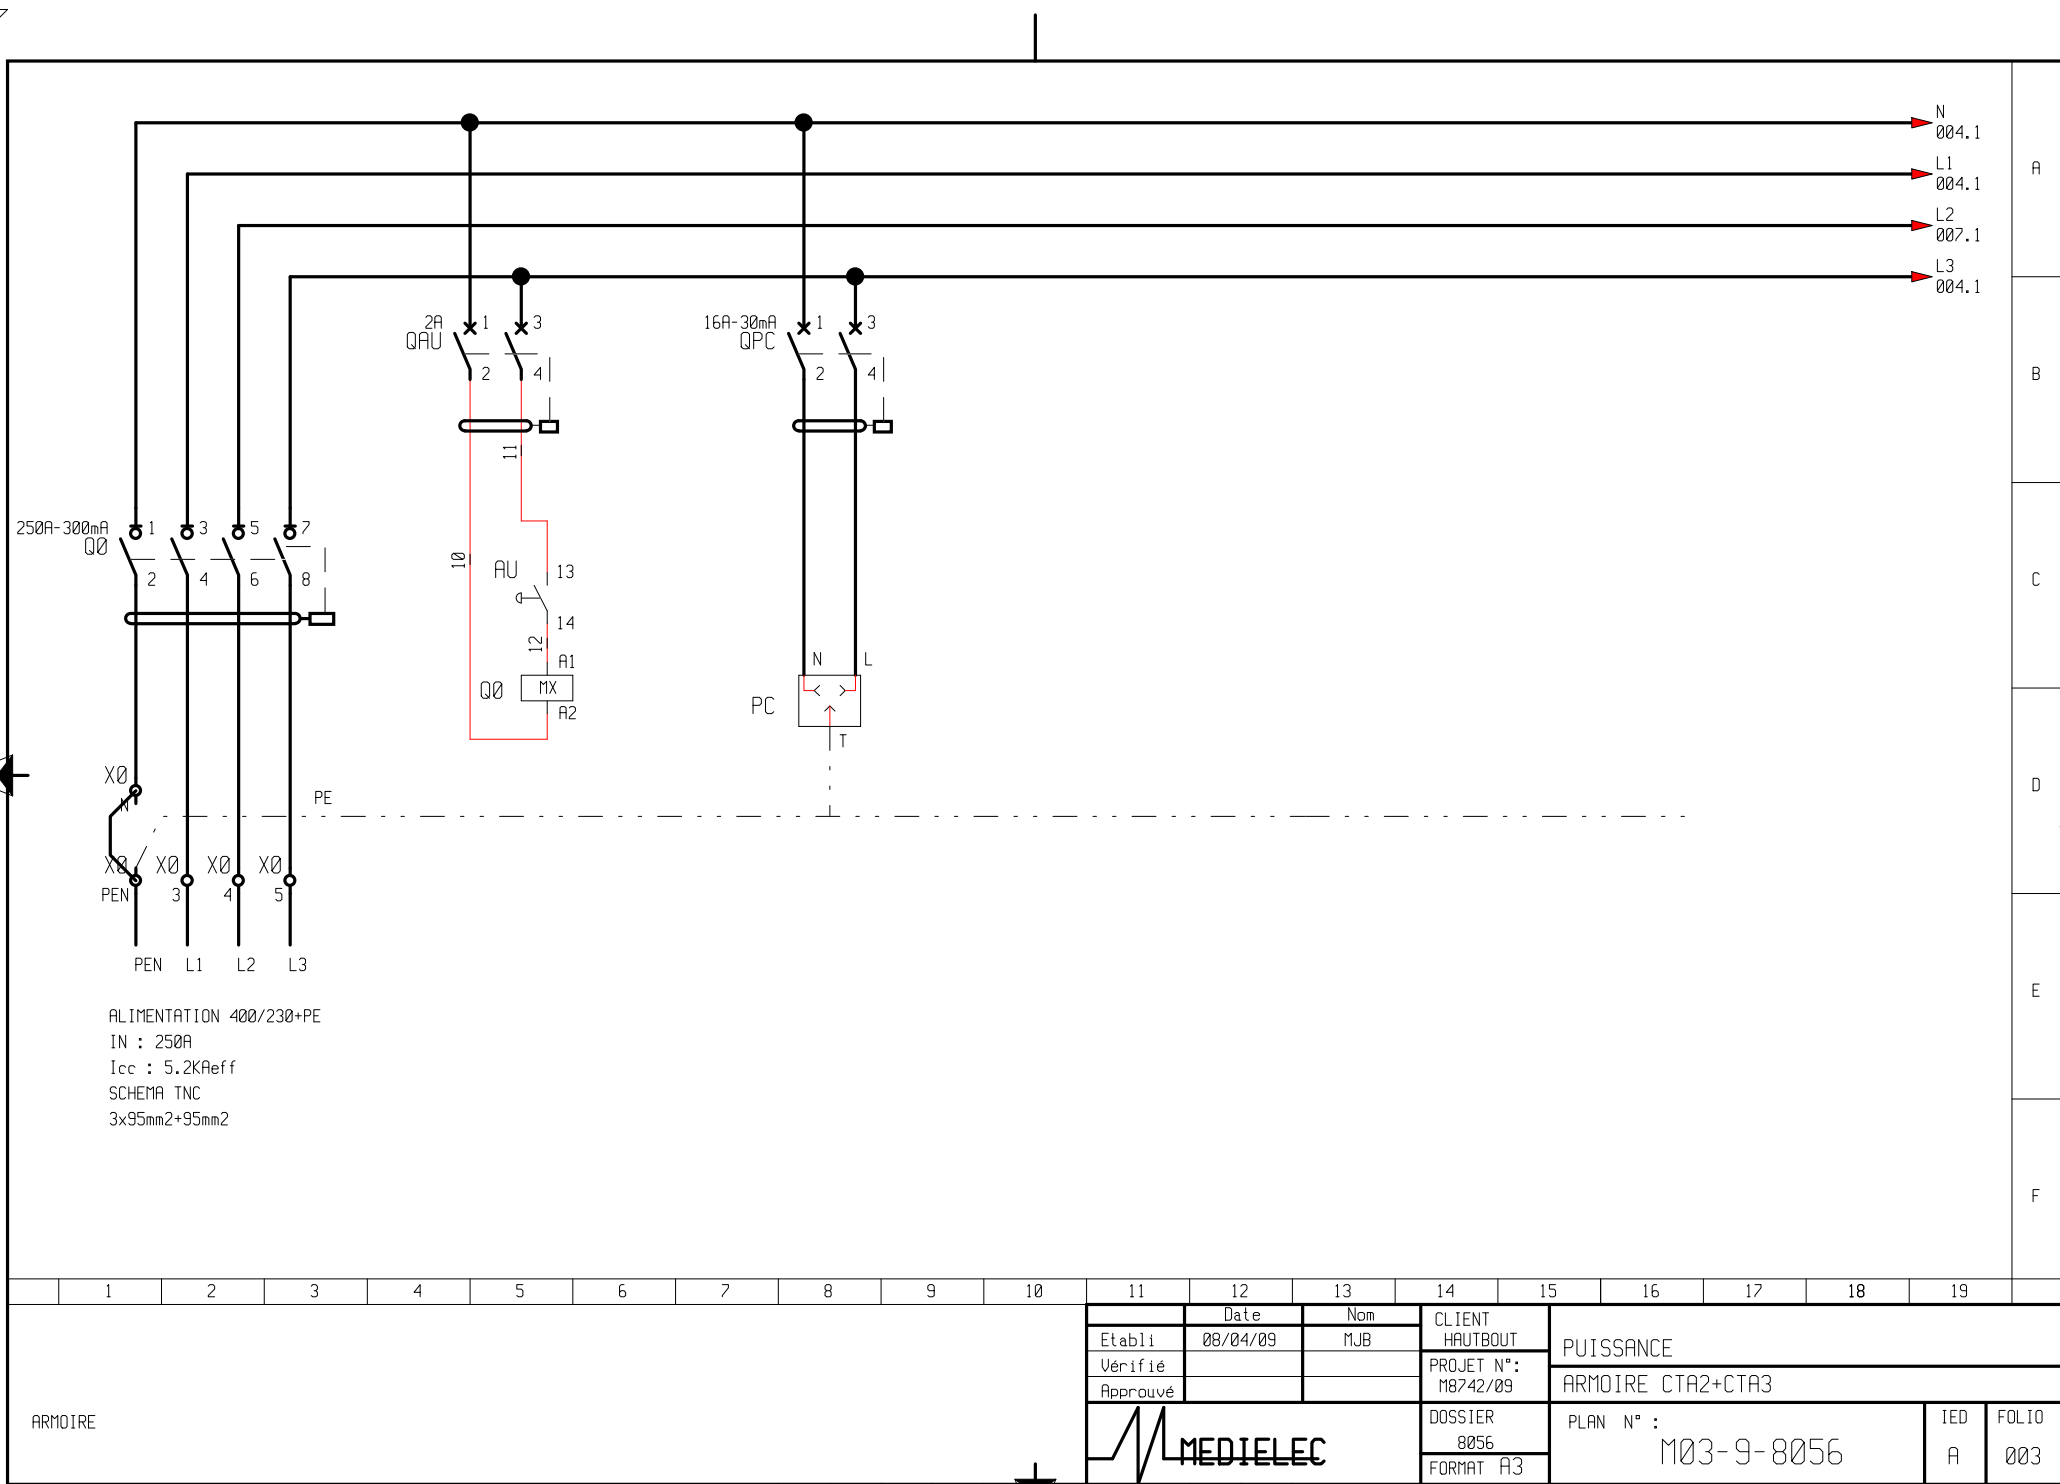

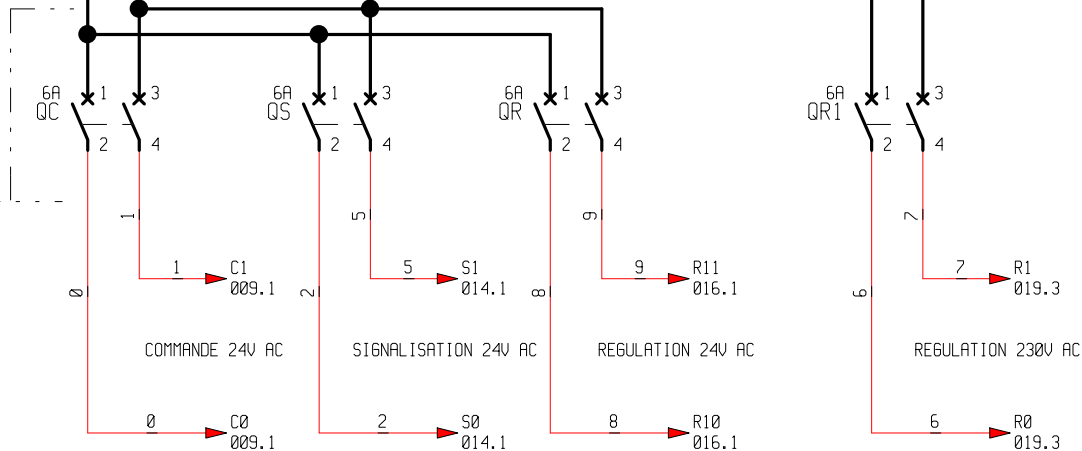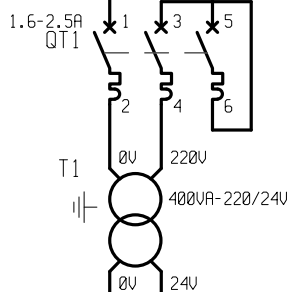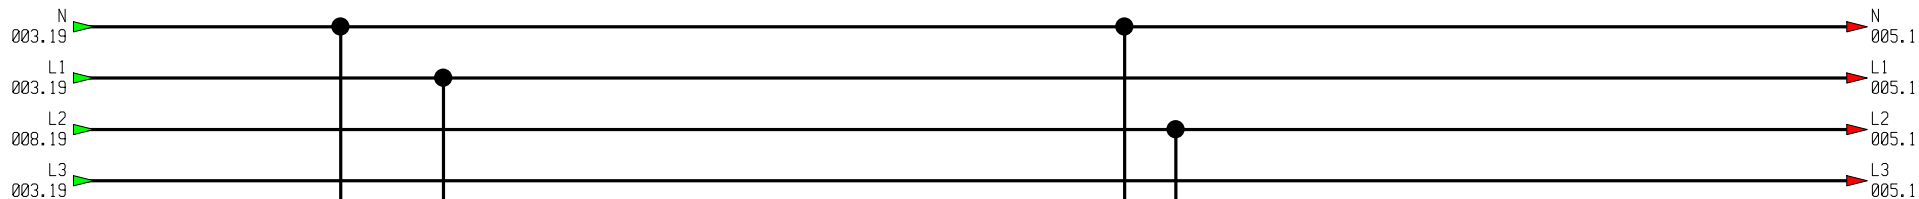


										11	12	13	14	15	16	17	18	19
ARMOIRE										Date		Nom	CLIENT	PUISSANCE				
										08/04/09		MJB	HAUTBOUT					
										Vérifié			PROJET N°:	ARMOIRE CTA2+CTA3				
										Approuvé			M8742/09					
													DOSSIER	PLAN N° :			IED	FOLIO
													8056				A	004
													FORMAT A3	M03-9-8056				


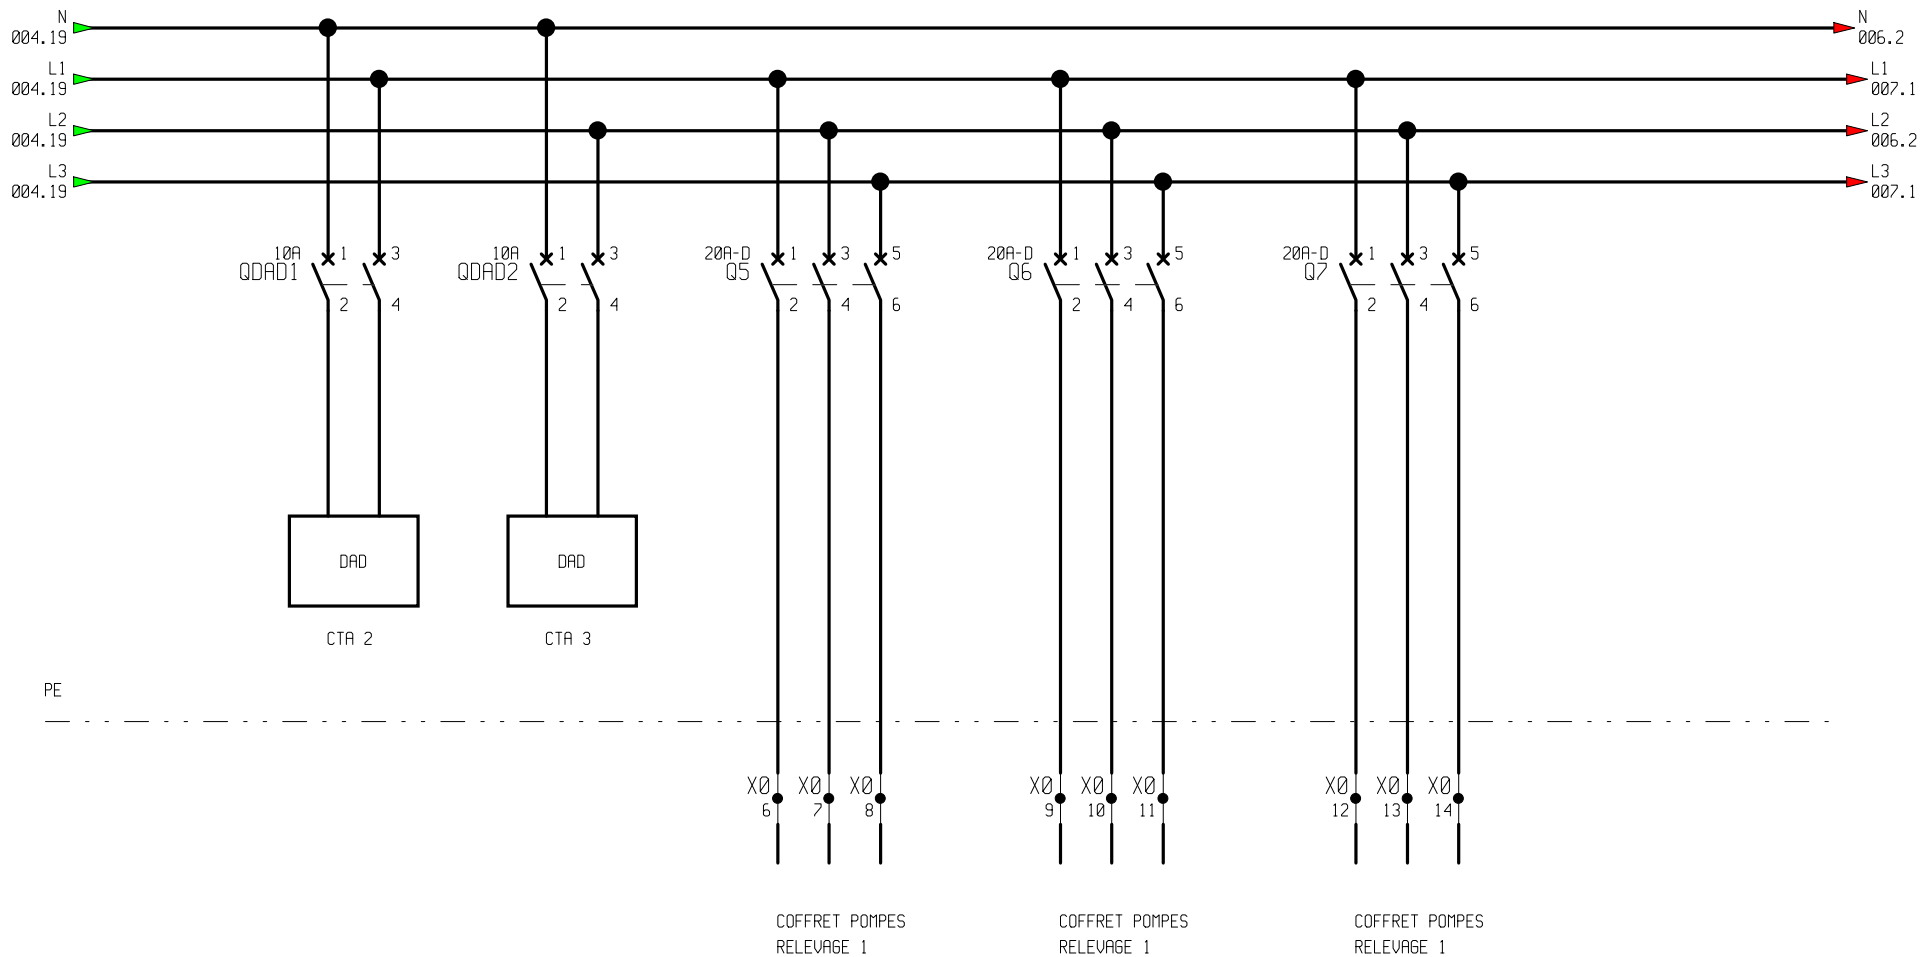


A
B
C
D
E
F


	1	2	3	4	5	6	7	8	9	10	11	12	13	14	15	16	17	18	19		
ARMOIRE												Date	Nom	CLIENT HAUTBOUT							
											Etabli	08/04/09	MJB								
											Vérifié			PUISSANCE							
											Approuvé										
														ARMOIRE CTA2+CTA3							
			DOSSIER 8056								PLAN N° : M03-9-8056				IED A	FOLIO 005					
			FORMAT A3																		

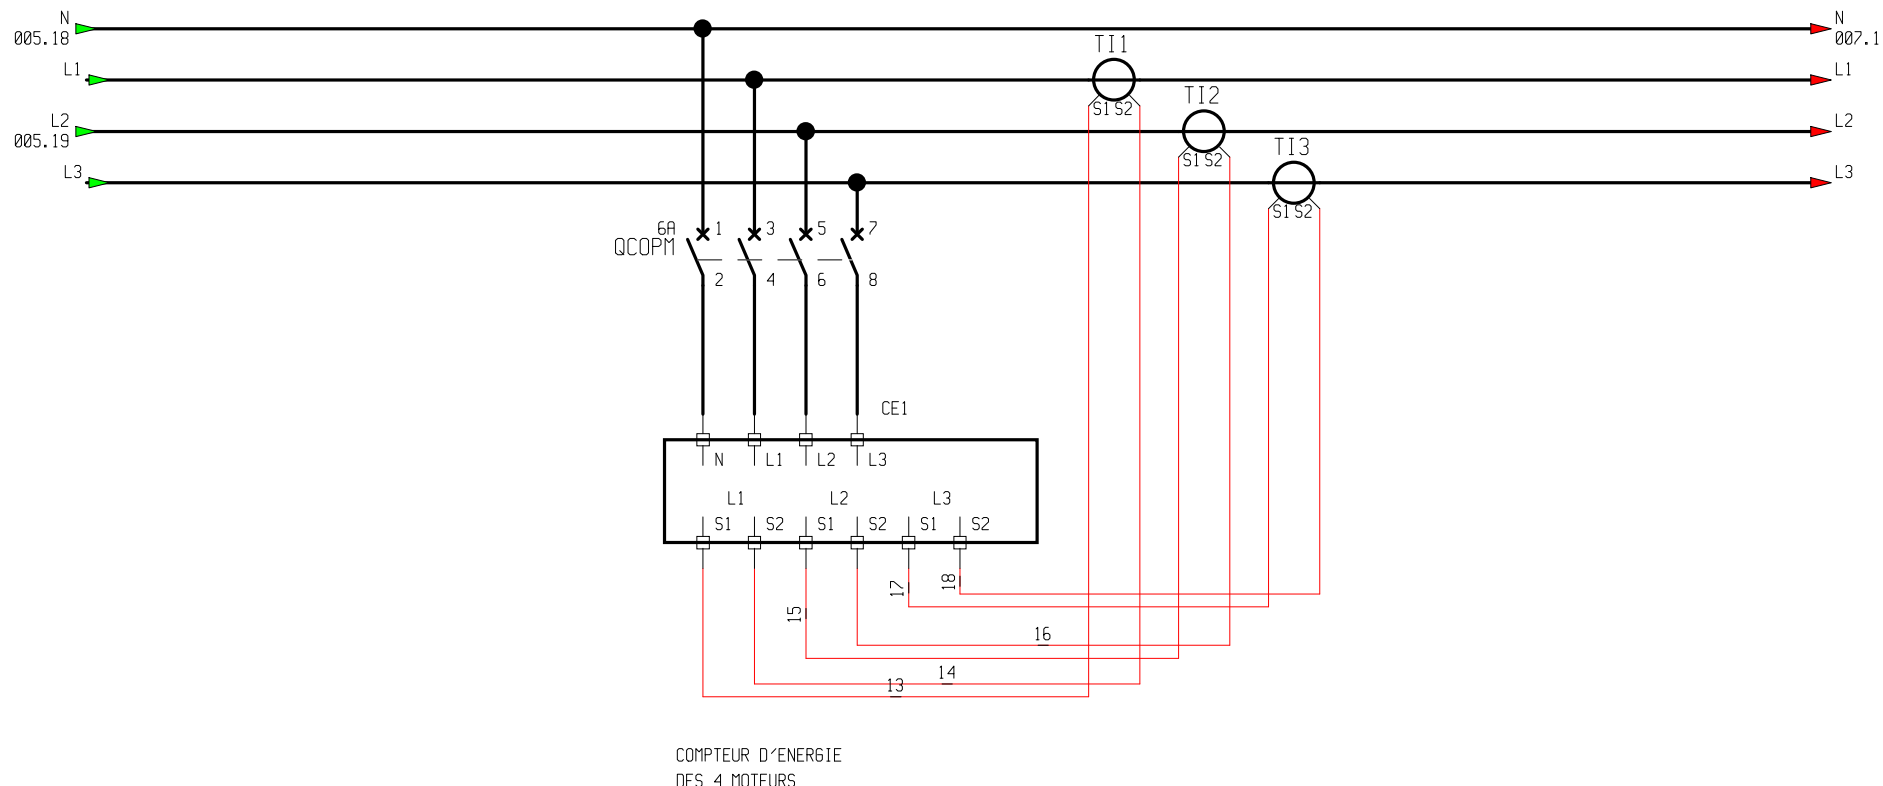

1	2	3	4	5	6	7	8	9	10	11	12	13	14	15	16	17	18	19
ARMOIRE										Date	Nom	CLIENT						
										08/04/09	MJB	HAUTBOUT						
										Vérifié		PROJET N°:						
										Approuvé		M8742/09						
												DOSSIER		PLAN N° :			IED	FOLIO
												8056		M03-9-8056			A	006
												FORMAT A3						

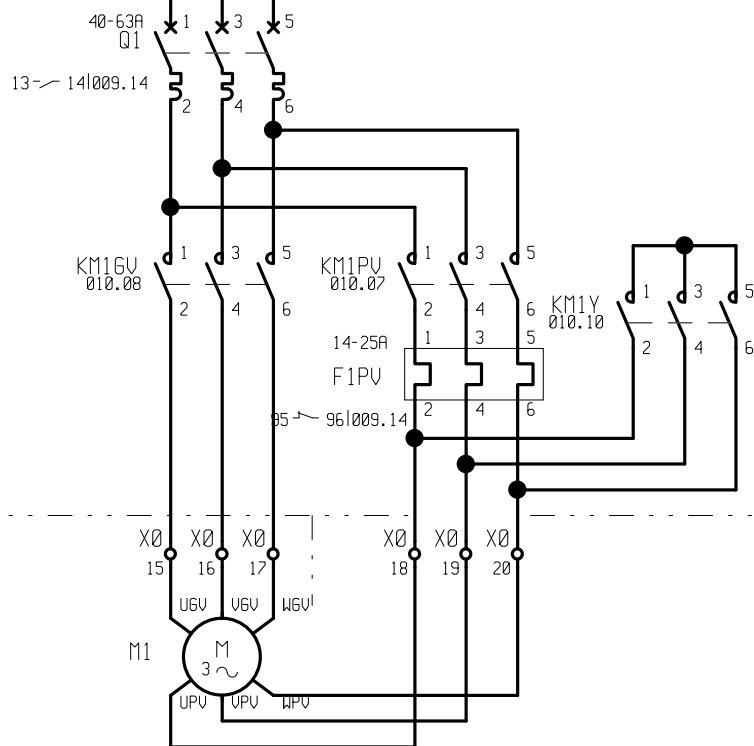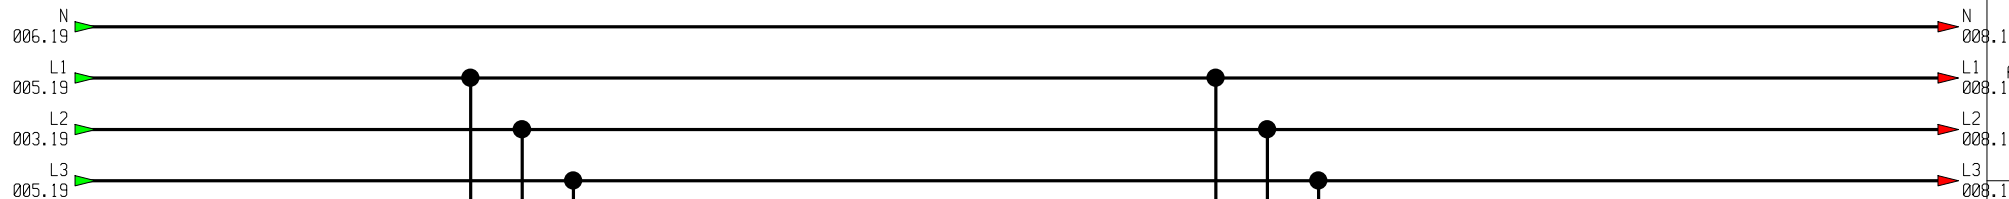


SOUFFLAGE
GV: 30KW-58A
PV: 7KW-15A

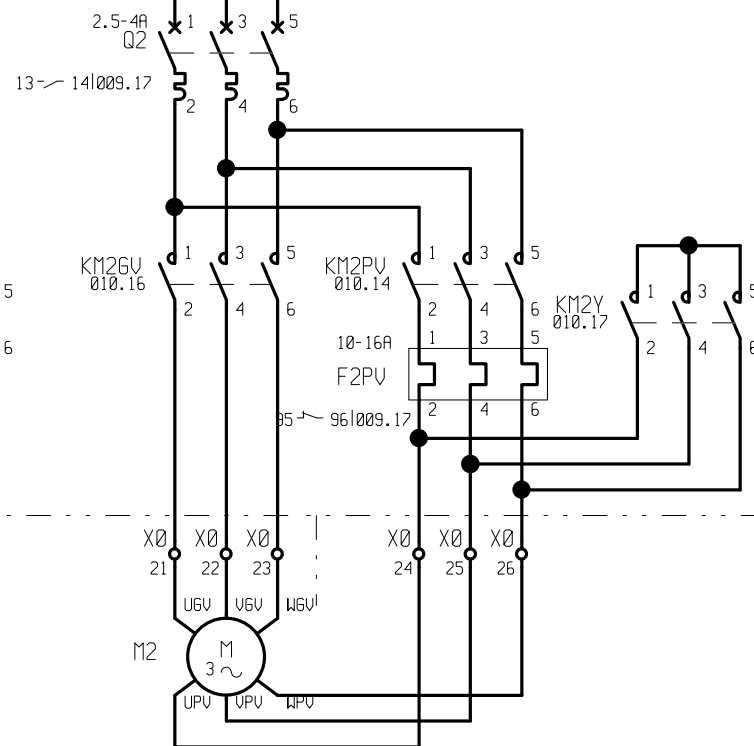


REPRISE
GV: 22KW-43A
PV: 5.3KW-11.5A


C T A 2


	1	2	3	4	5	6	7	8	9	10	11	12	13	14	15	16	17	18	19		
ARMOIRE												Date	Nom	CLIENT	PUISSANCE						
											Etabli	08/04/09	MJB	HAUTBOUT							
											Vérifié			PROJET N°:	ARMOIRE CTA2+CTA3						
											Approuvé			M8742/09							
														DOSSIER		PLAN N° : M03-9-8056				IED	FOLIO
														8056							
			FORMAT A3						A	007											

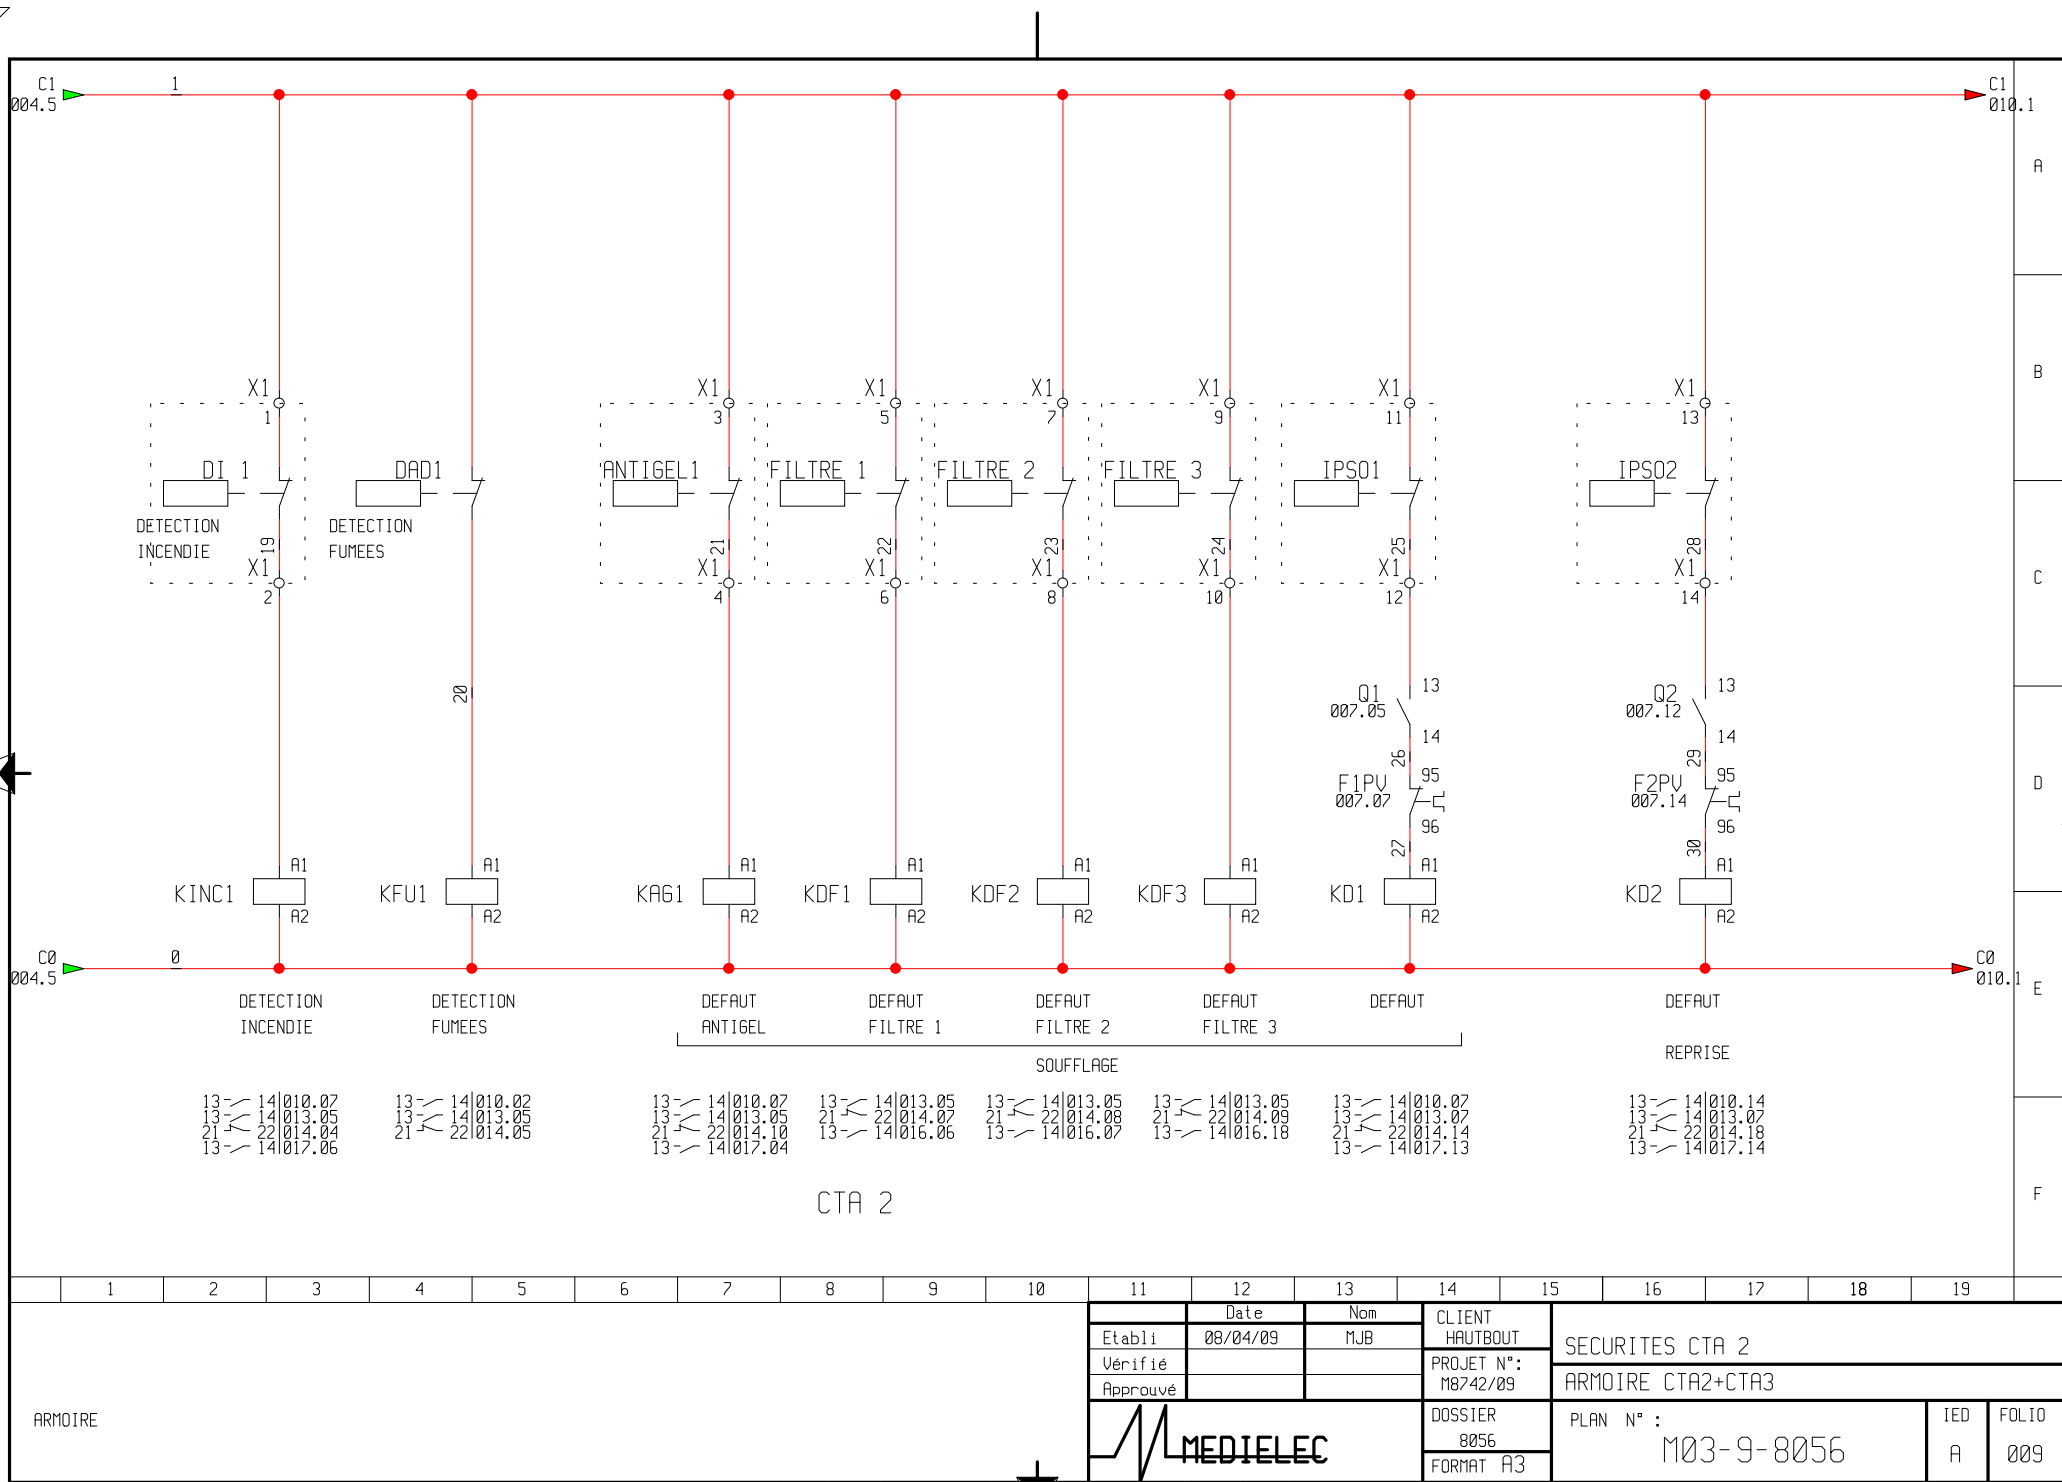


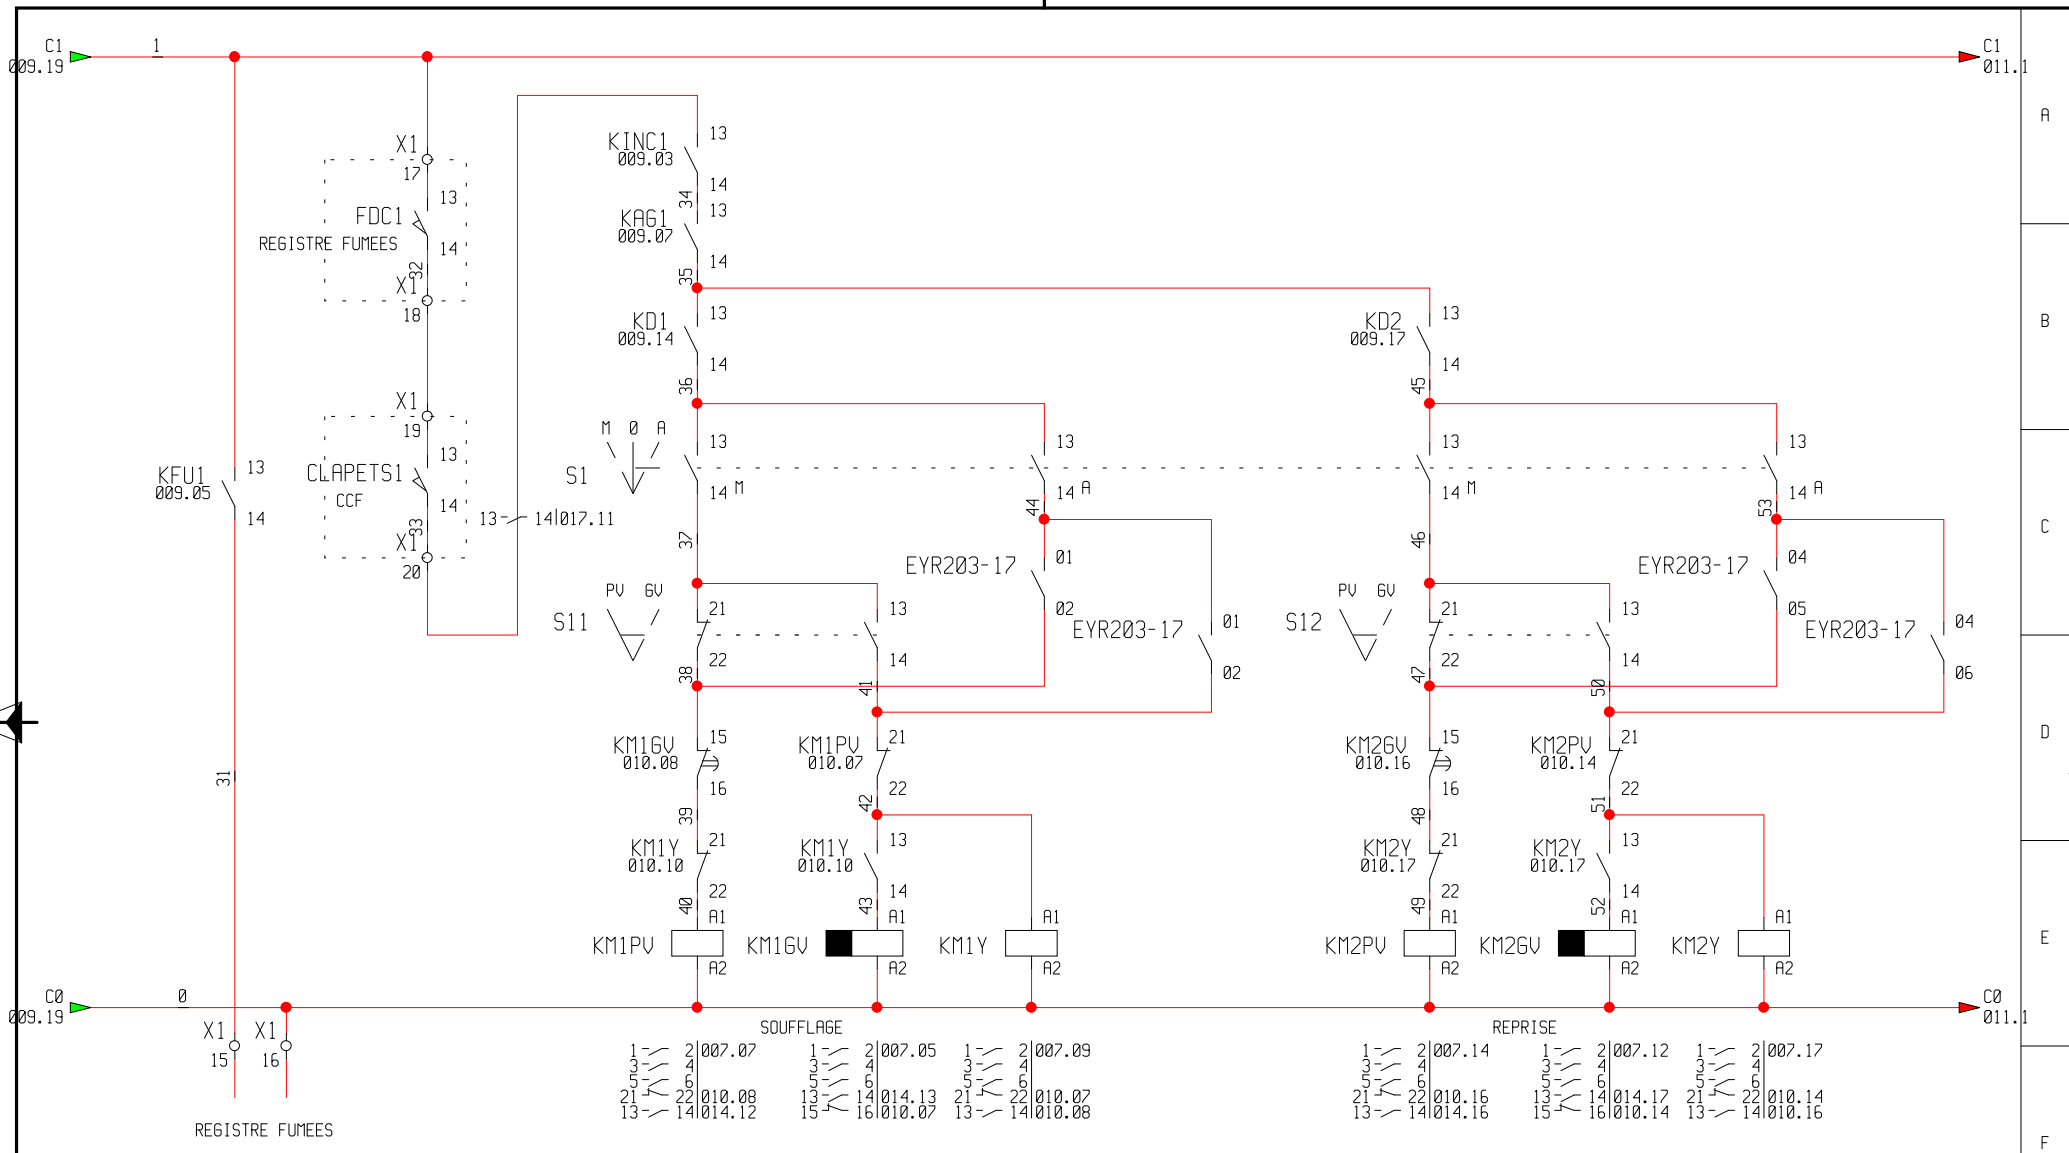


C T A 2

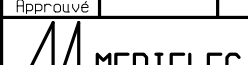
	1	2	3	4	5	6	7	8	9	10	11	12	13	14	15	16	17	18	19				
ARMOIRE													Date	Nom	CLIENT	COMMANDE CTA 2							
												Etabli	08/04/09	MJB	HAUTBOUT								
												Vérifié			PROJET N°:	ARMOIRE CTA2+CTA3							
												Approuvé			M8742/09								
															DOSSIER		PLAN N° : M03-9-8056					IED	FOLIO
															8056								
															FORMAT A3								

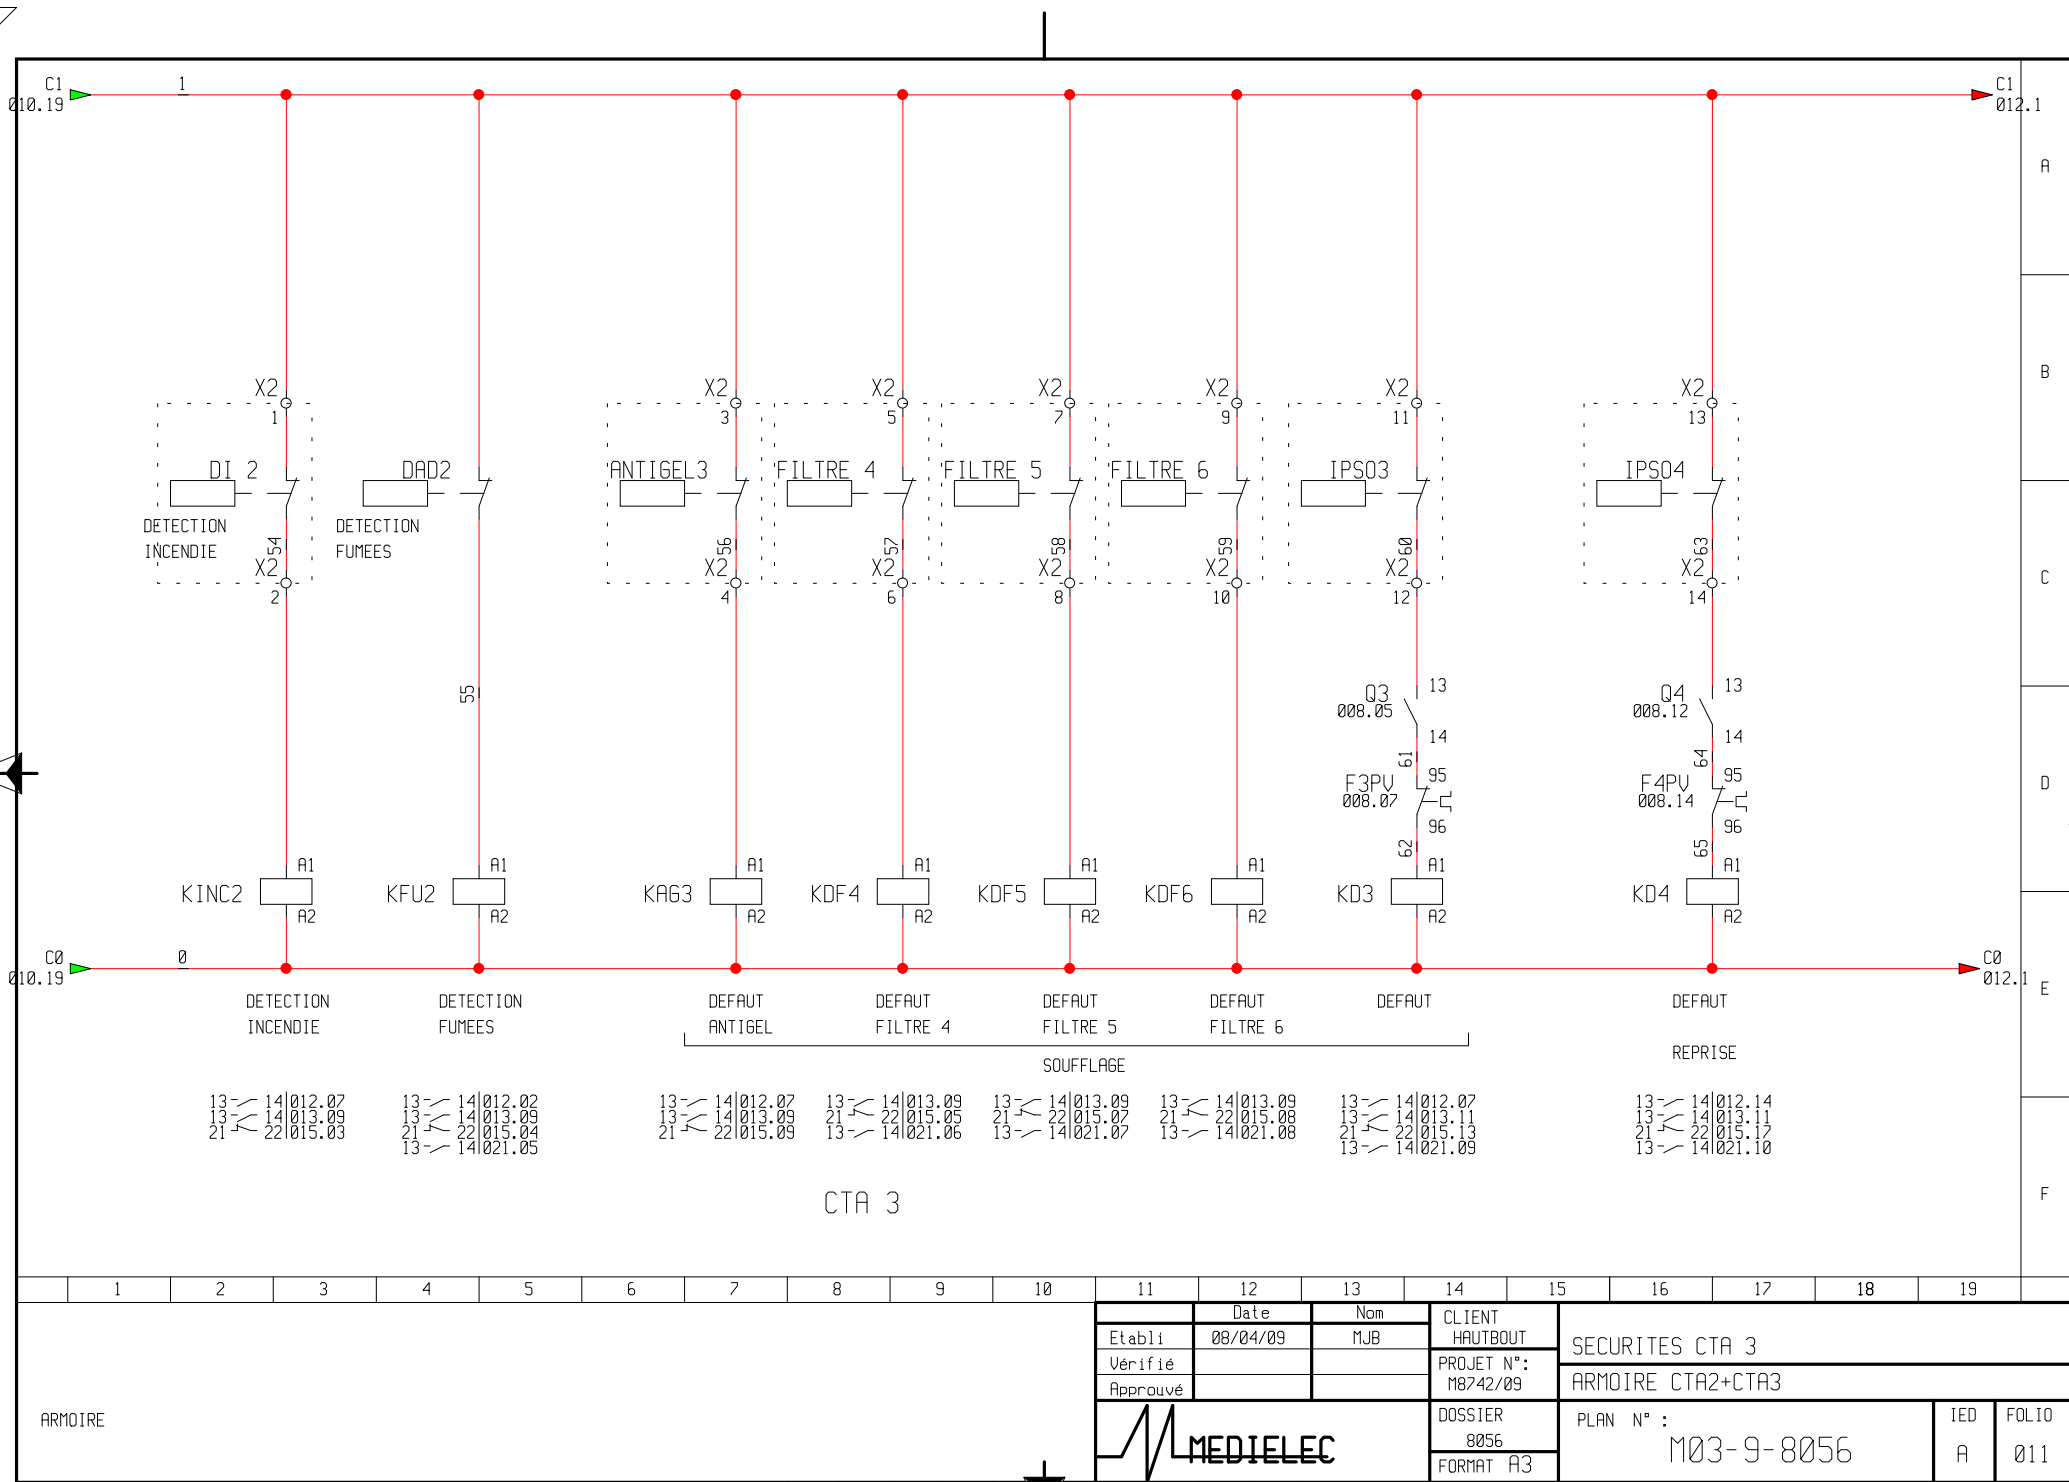


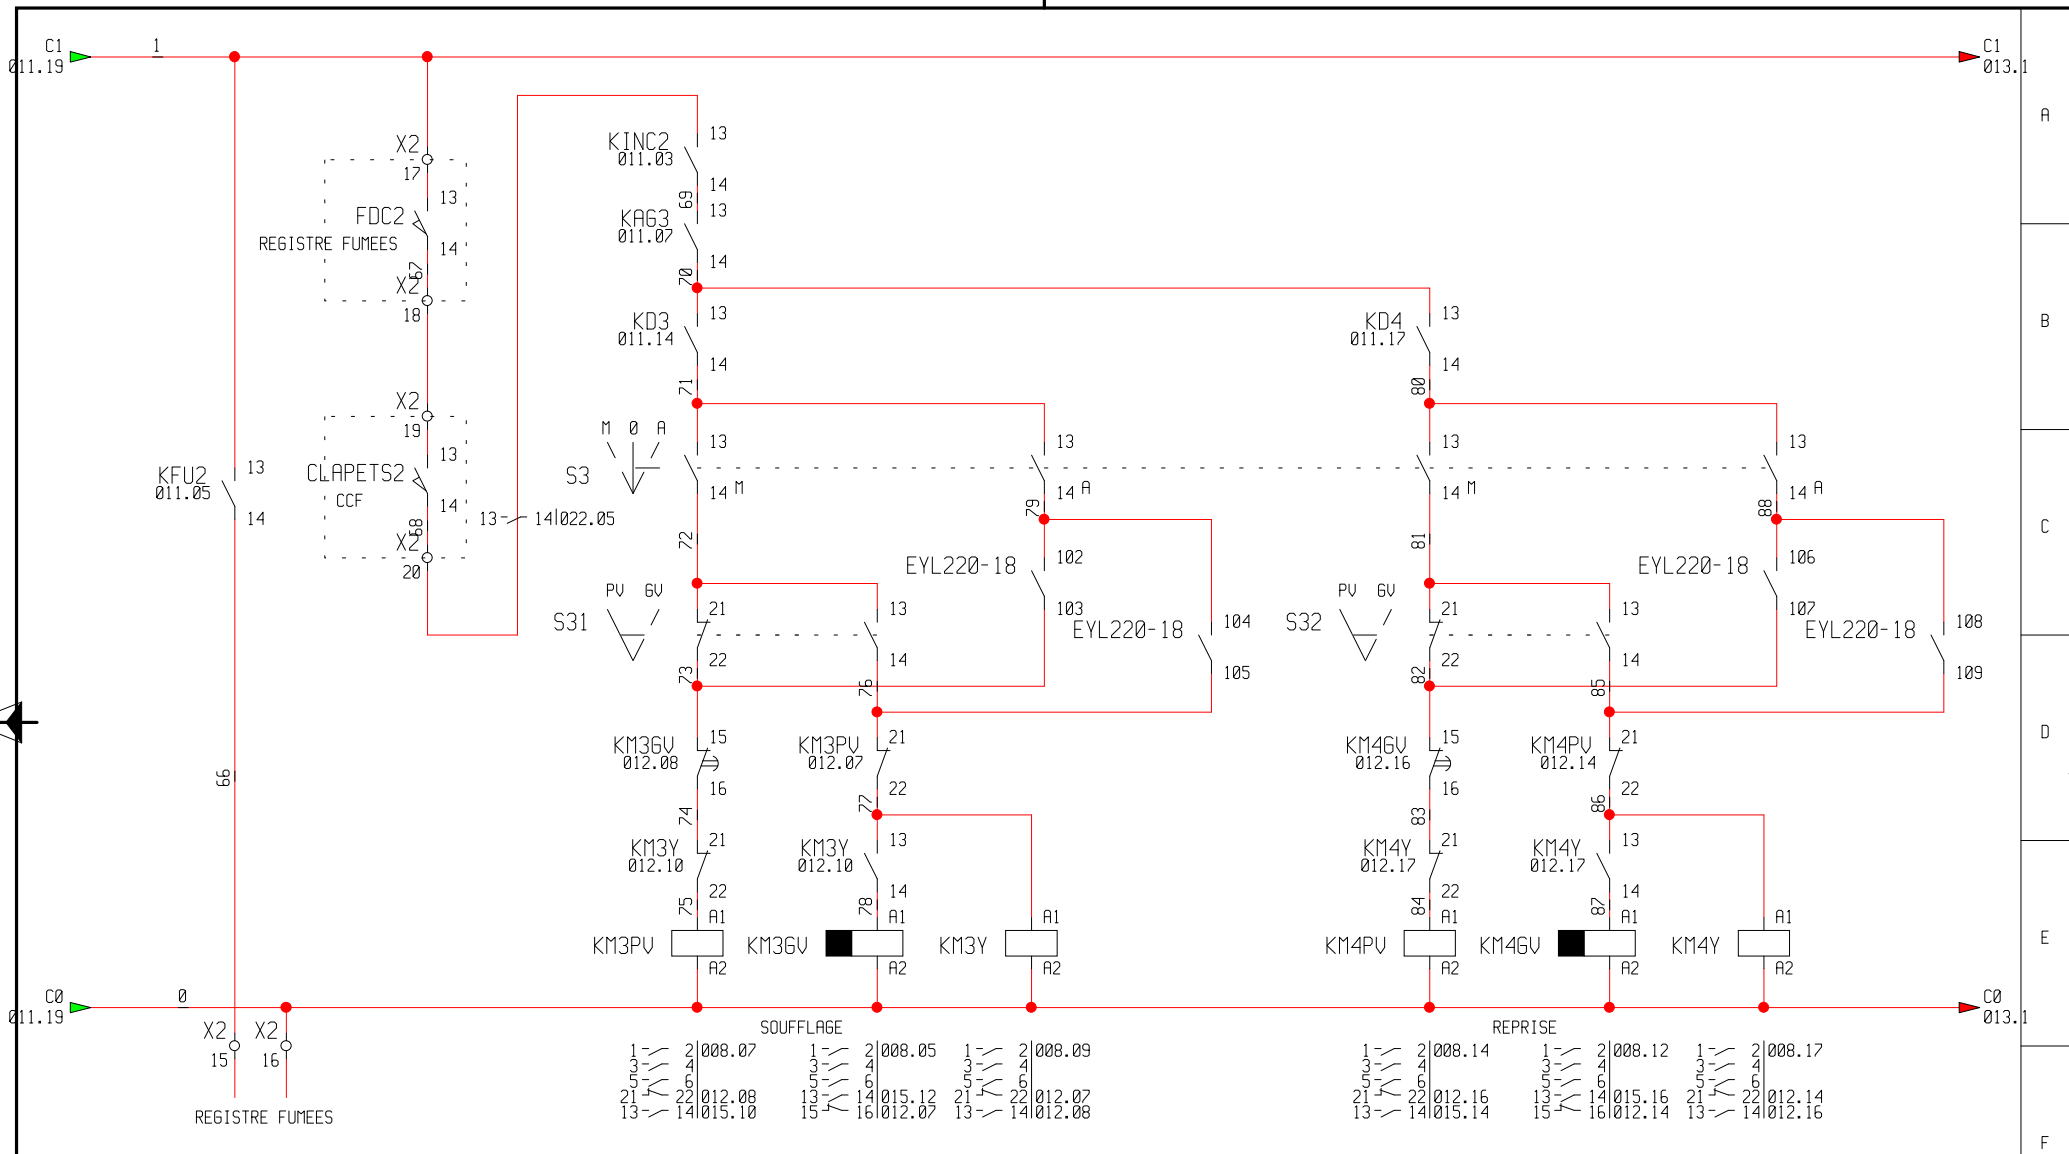



C T A 3

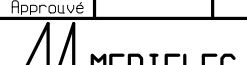	1	2	3	4	5	6	7	8	9	10	11	12	13	14	15	16	17	18	19		
ARMOIRE												Date	Nom	CLIENT	COMMANDE CTA 3						
											Etabli	08/04/09	MJB	HAUTBOUT							
											Vérifié			PROJET N°:	ARMOIRE CTA2+CTA3						
											Approuvé			M8742/09							
														DOSSIER		PLAN N° : M03-9-8056				IED	FOLIO
														8056							
			FORMAT A3						A	012											

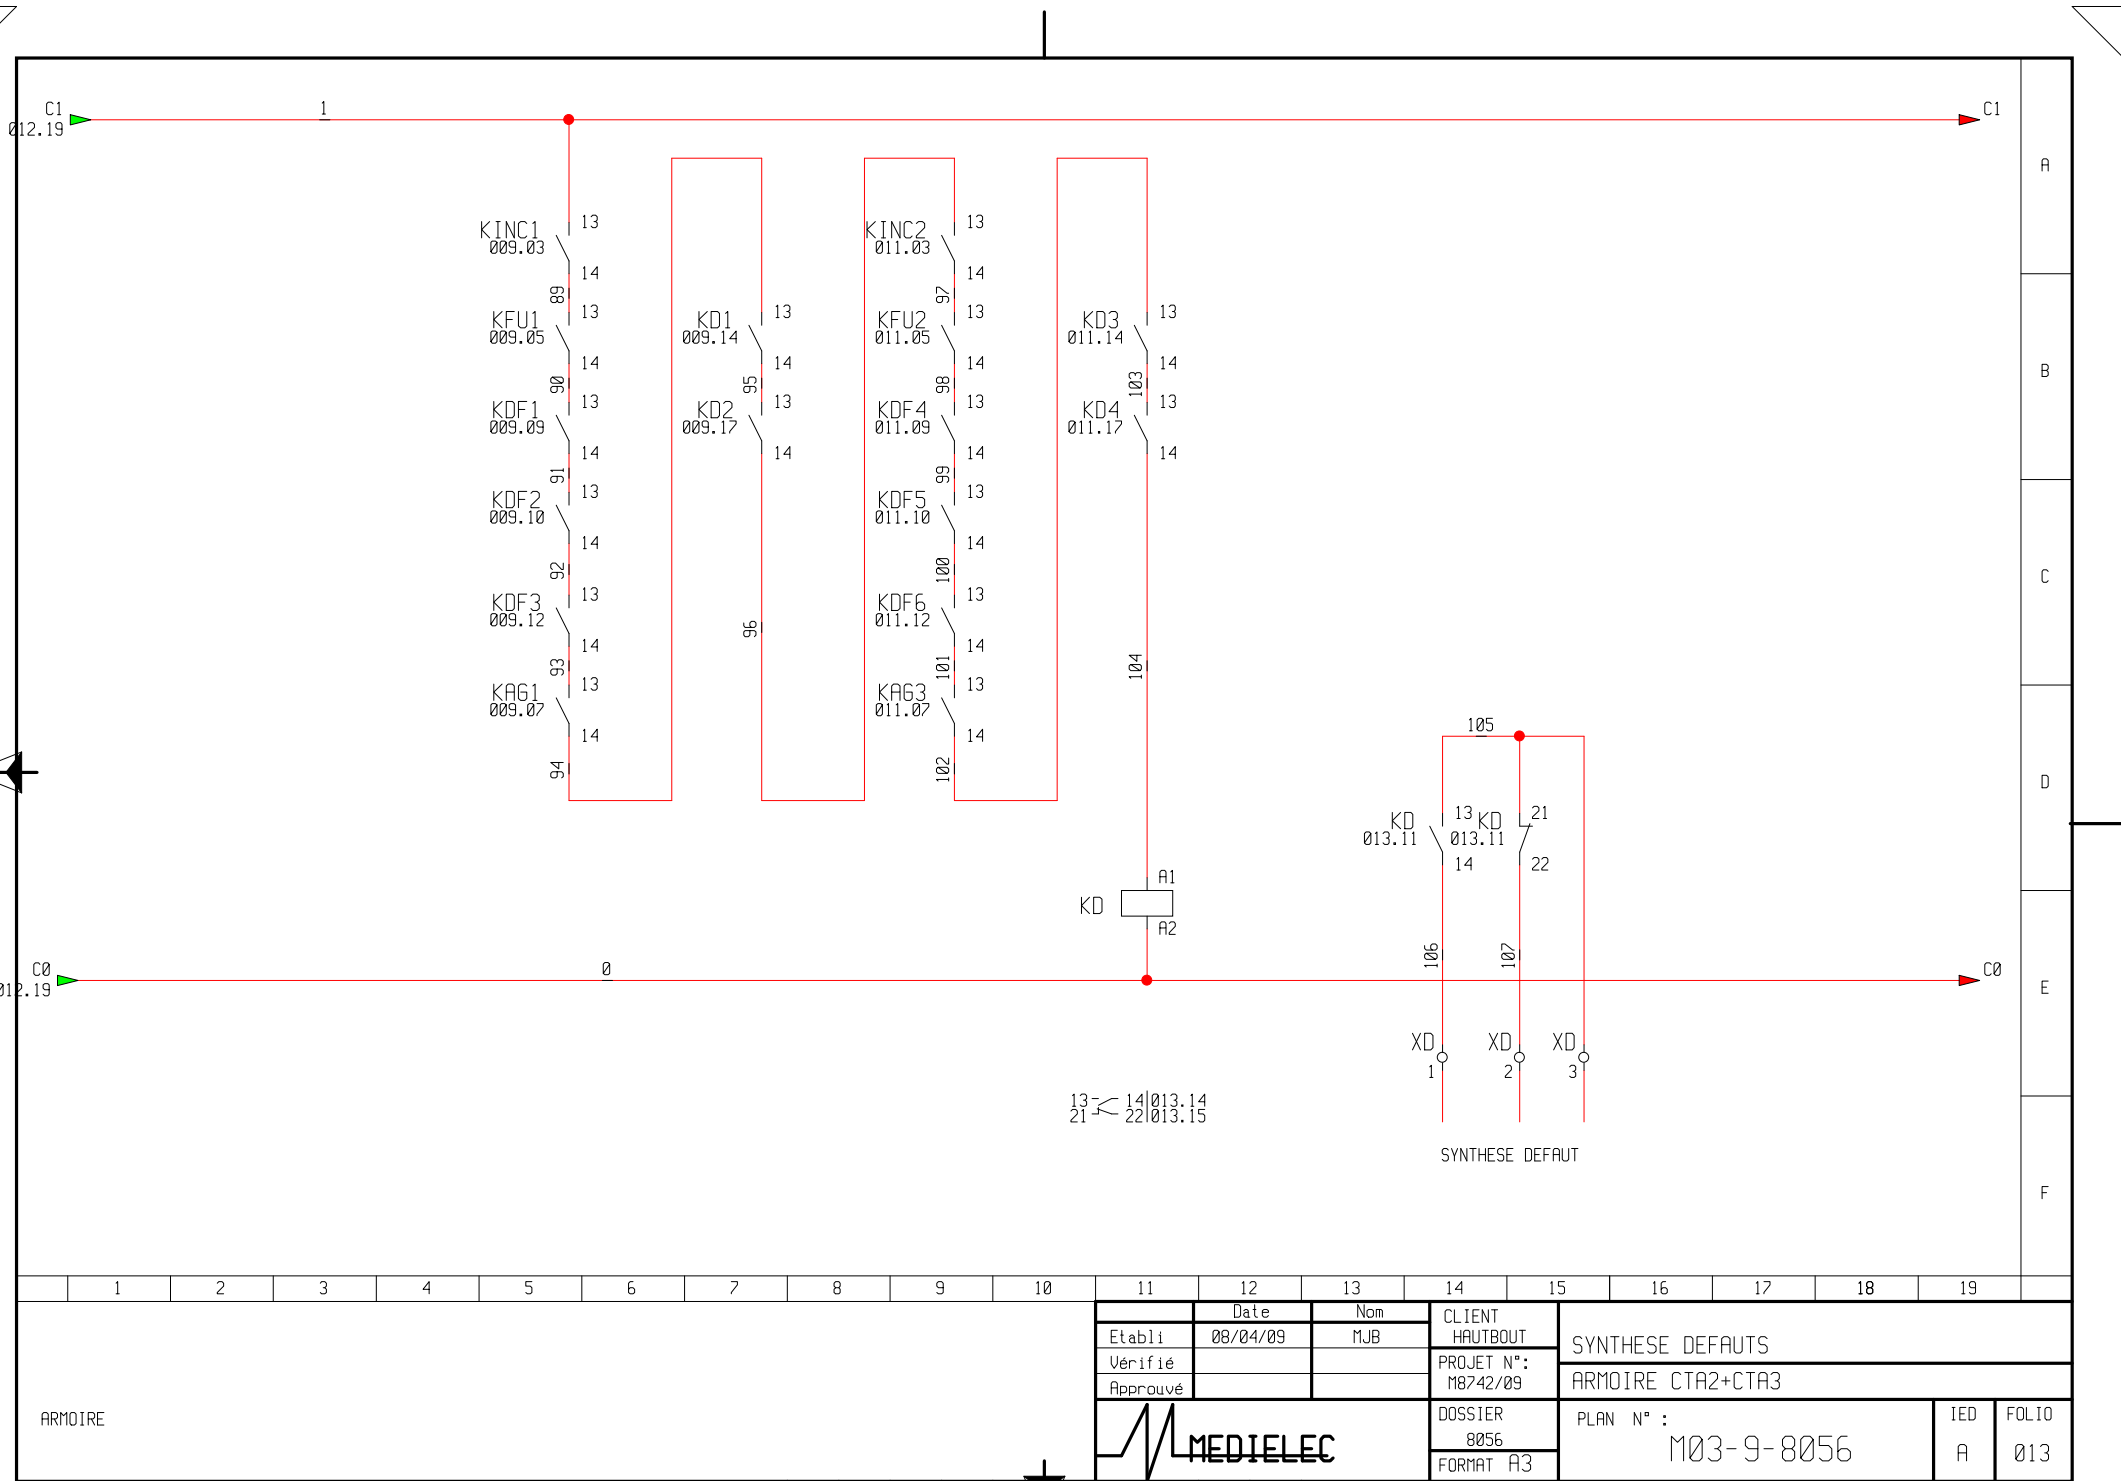

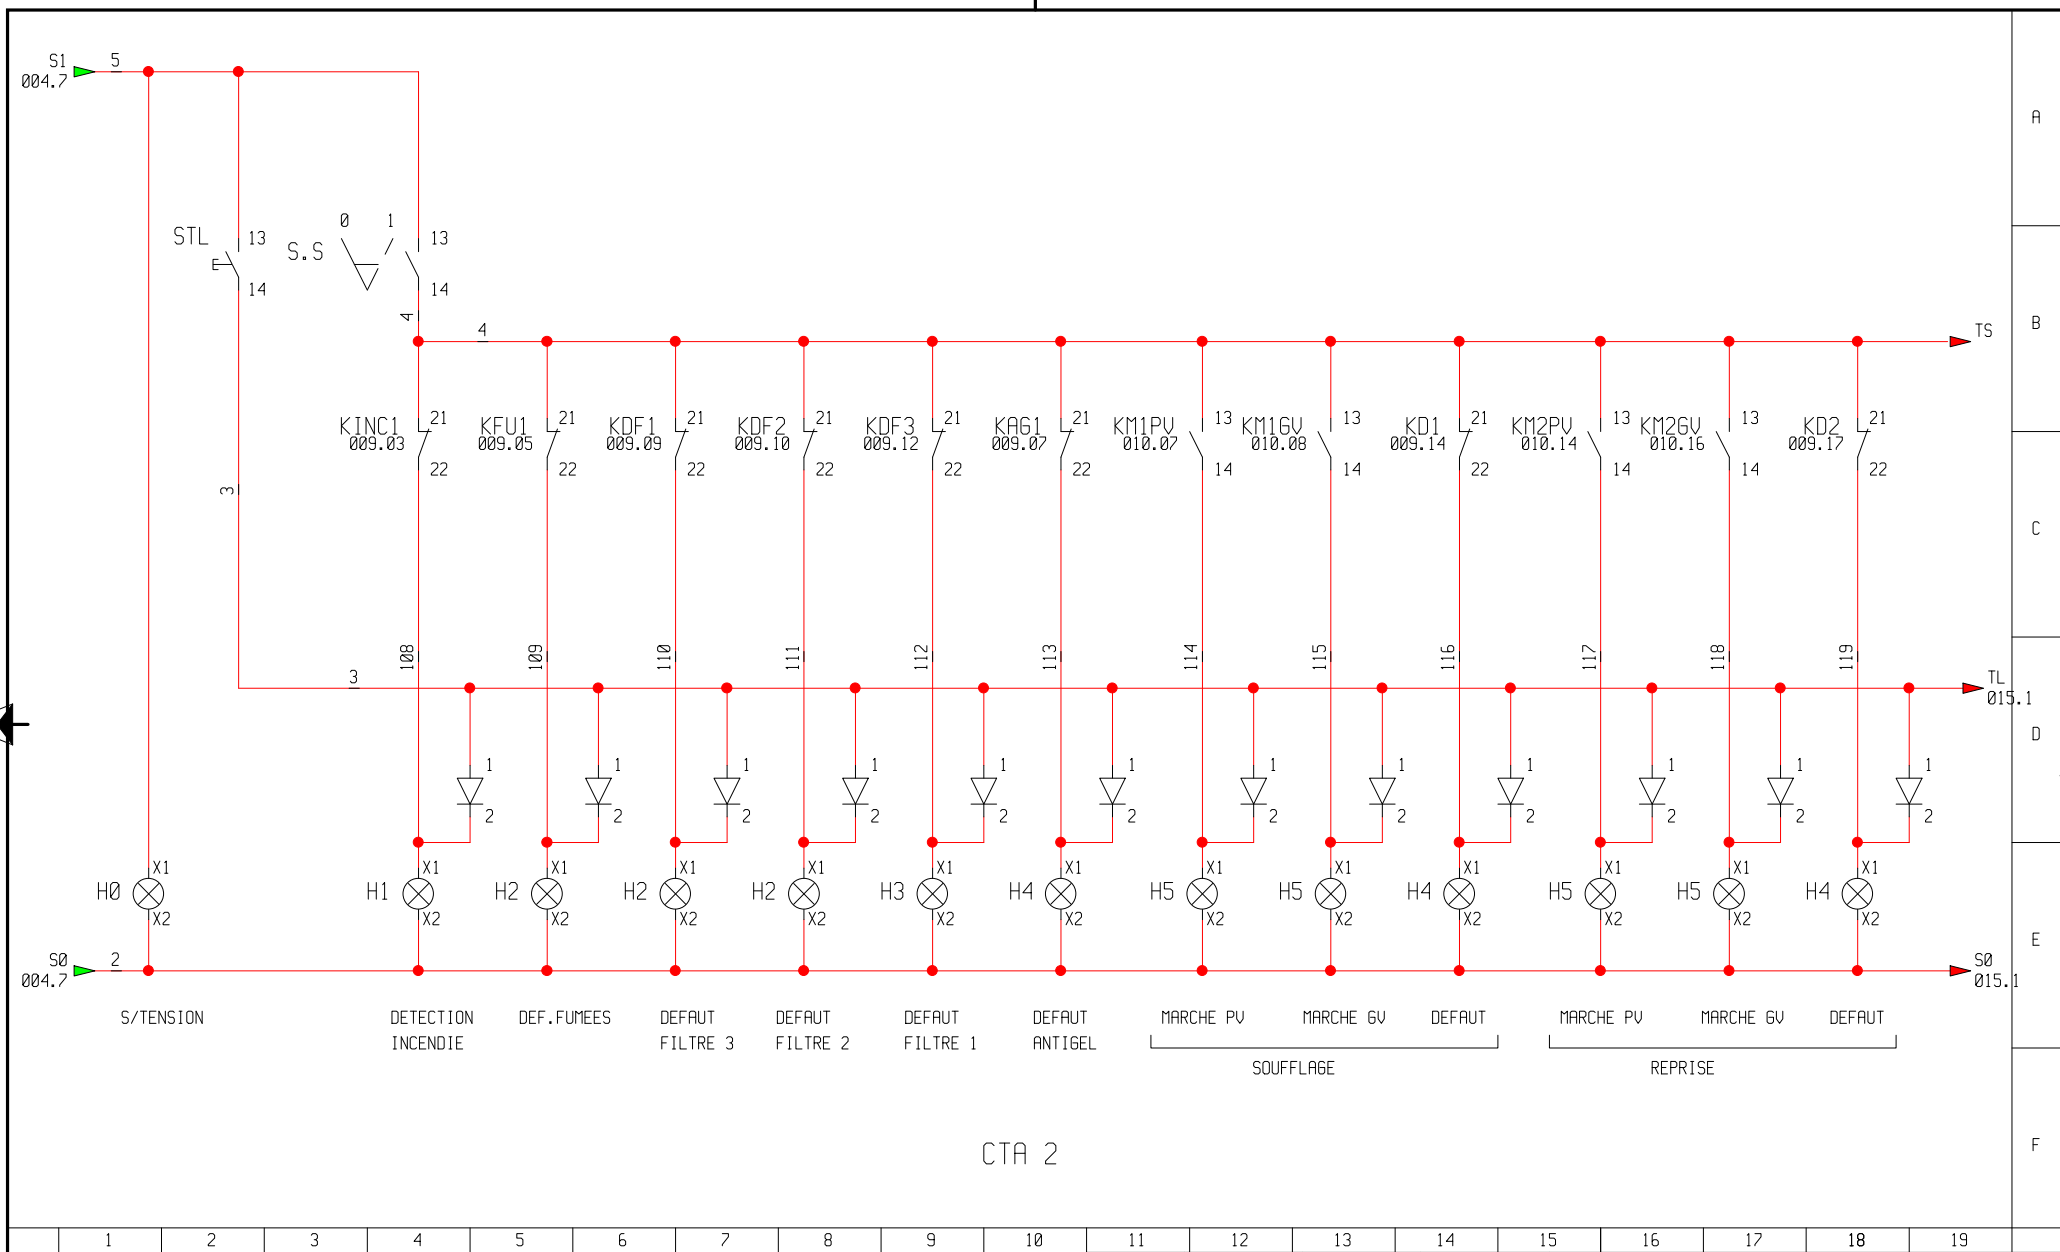

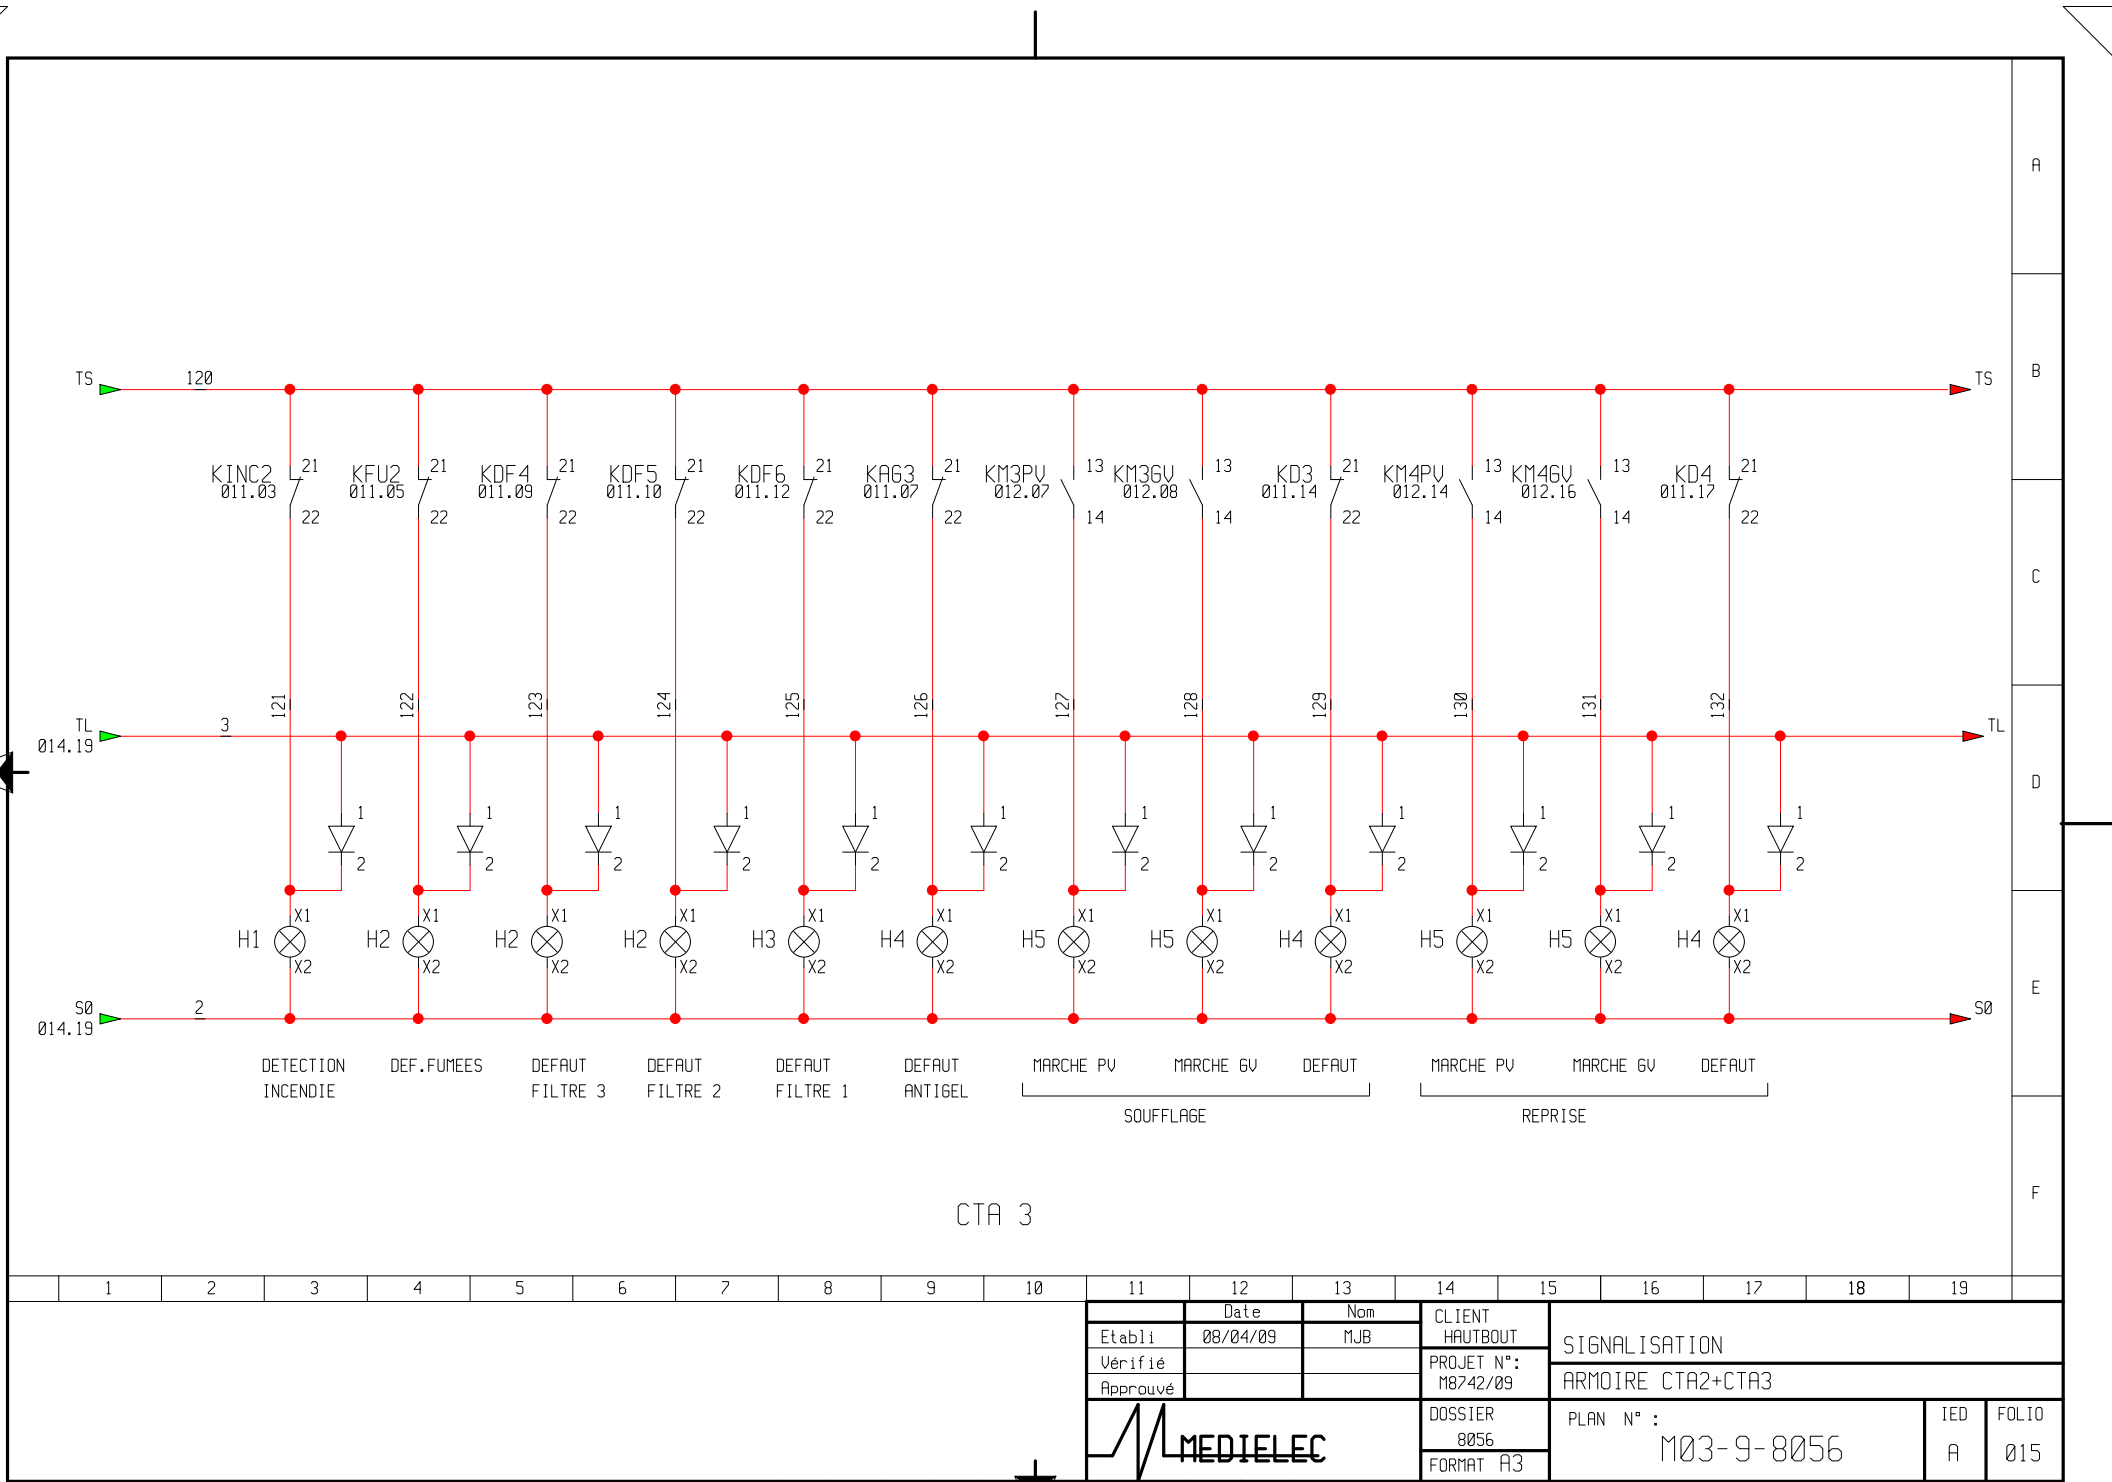


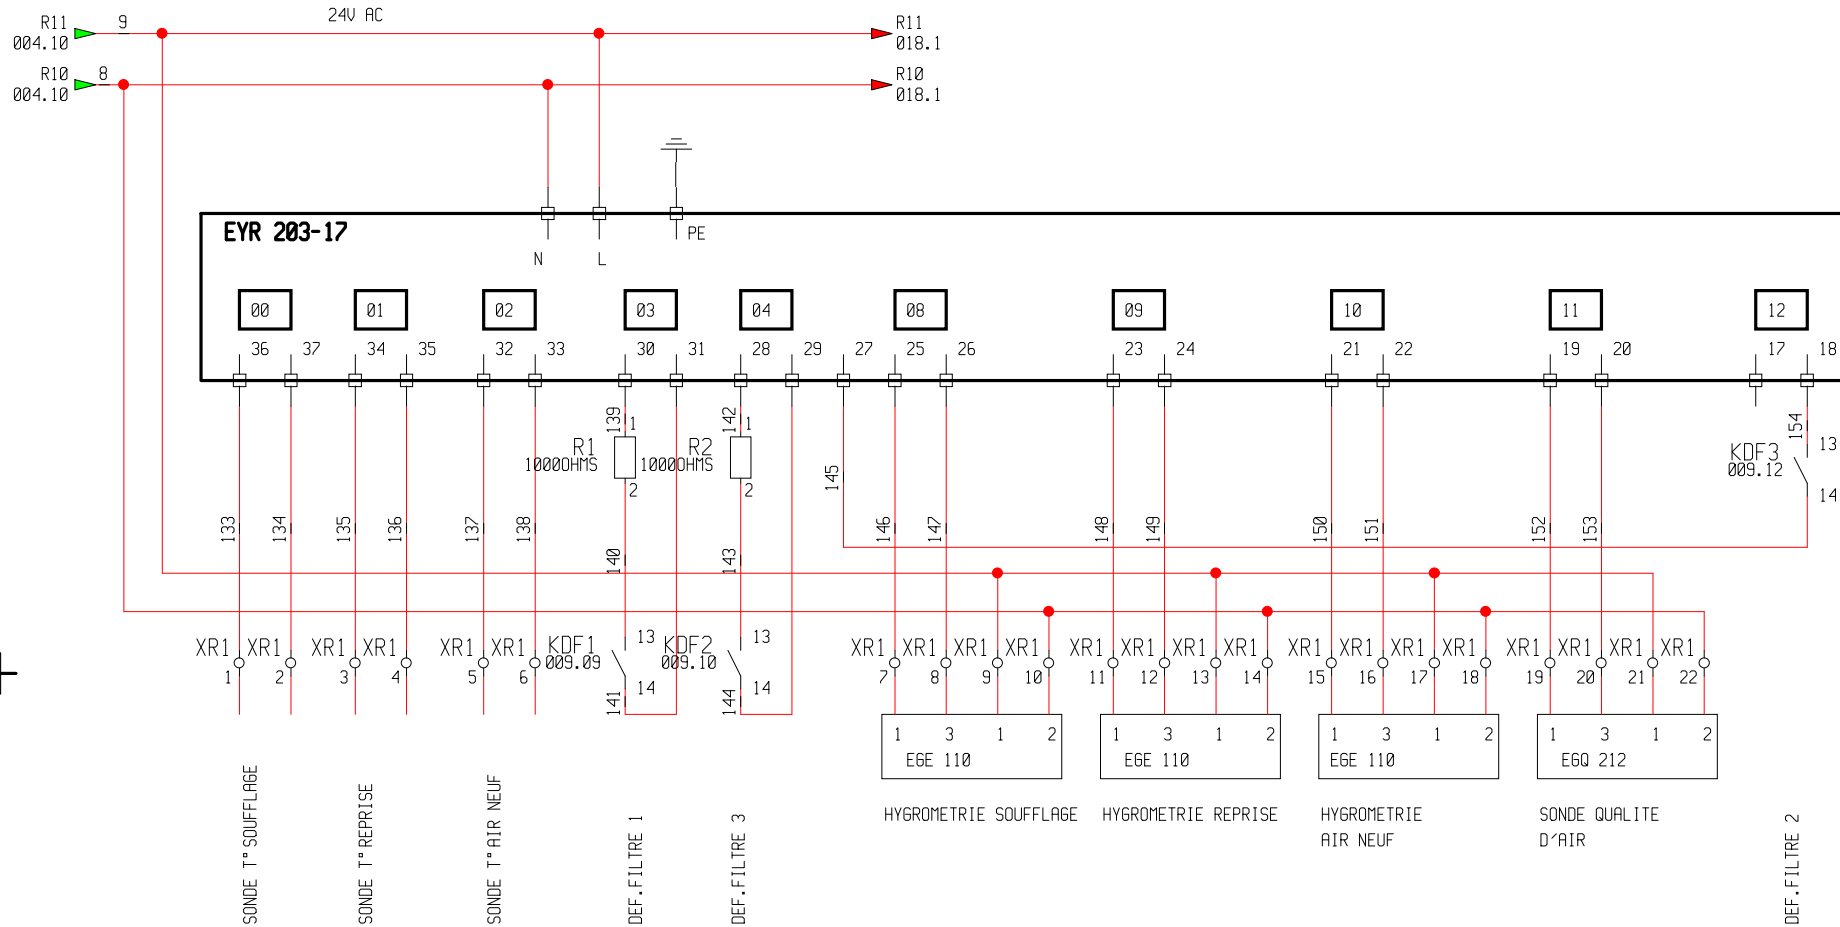

C T A 1

	1	2	3	4	5	6	7	8	9	10	11	12	13	14	15	16	17	18	19				
												Date	Nom	CLIENT HAUTBOUT		REGUL.EYR 203-17							
											Etabli	08/04/09	MJB										
											Vérifié			PROJET N°: M8742/09		ARMOIRE CTA2+CTA3							
											Approuvé												
													DOSSIER 8056 FORMAT A3		PLAN N° : M03-9-8056							IED	FOLIO
																						A	016

EYR 203-17

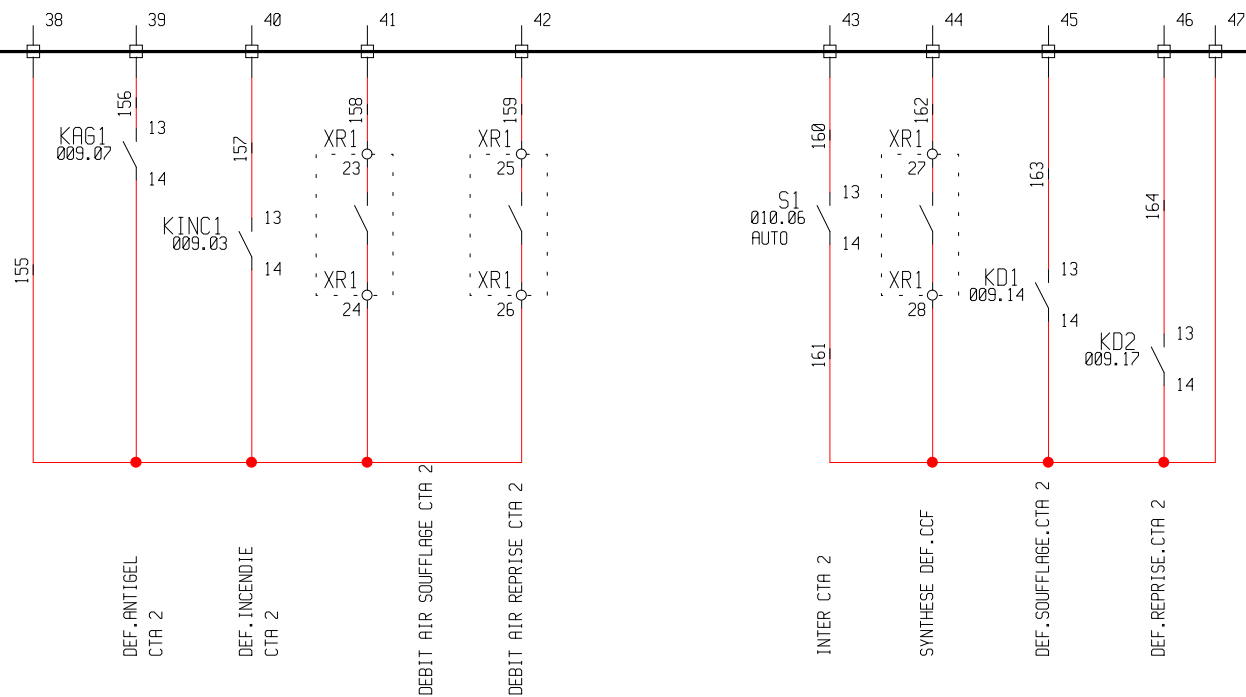

CTA 2

1 2 3 4 5 6 7 8 9 10 11 12 13 14 15 16 17 18 19

Date		Nom	CLIENT	REGUL.EYR 203-17				
Etabli	08/04/09	MJB	HAUTBOUT					
Vérifié			PROJET N°:	ARMOIRE CTA2+CTA3				
Approuvé			M8742/09					
			DOSSIER	PLAN N° : M03-9-8056			IED	FOLIO
			8056				A	017
			FORMAT A3					

EYR203-17

32

34

35

20

21

22

23

01

02

03

04

05

06

07

08

09

10

11

12

13

14

15

R11
Ø16.9
24V AC

R10
Ø16.9

9

8


R11
Ø20.1
R10
Ø20.1

COMMANDE SOUFFLAGE PV CTA 2


COMMANDE SOUFFLAGE GV CTA 2

COMMANDE REPRISE PV CTA 2


COMMANDE REPRISE GV CTA 2

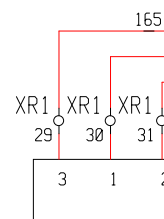


VOLET AN

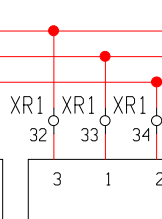


VOLET AR

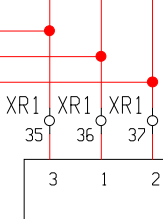


VOLET AE

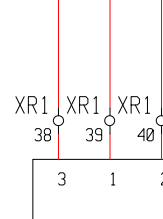

CDE V3V EAU GLACEE

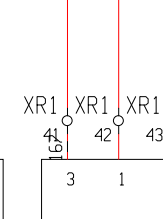



CDE V2V EAU CHAUDE

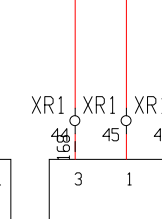

CDE V2V PRECHAUFFAGE


C T A 2

	1	2	3	4	5	6	7	8	9	10	11	12	13	14	15	16	17	18	19			
												Date	Nom	CLIENT		REGUL.EYR 203-17						
											Etabli	08/04/09	MJB	HAUTBOUT								
											Vérifié			PROJET N°:		ARMOIRE CTA2+CTA3						
											Approuvé			M8742/09								
														DOSSIER		PLAN N° : M03-9-8056					IED	FOLIO
														8056								
			FORMAT A3							A	018											

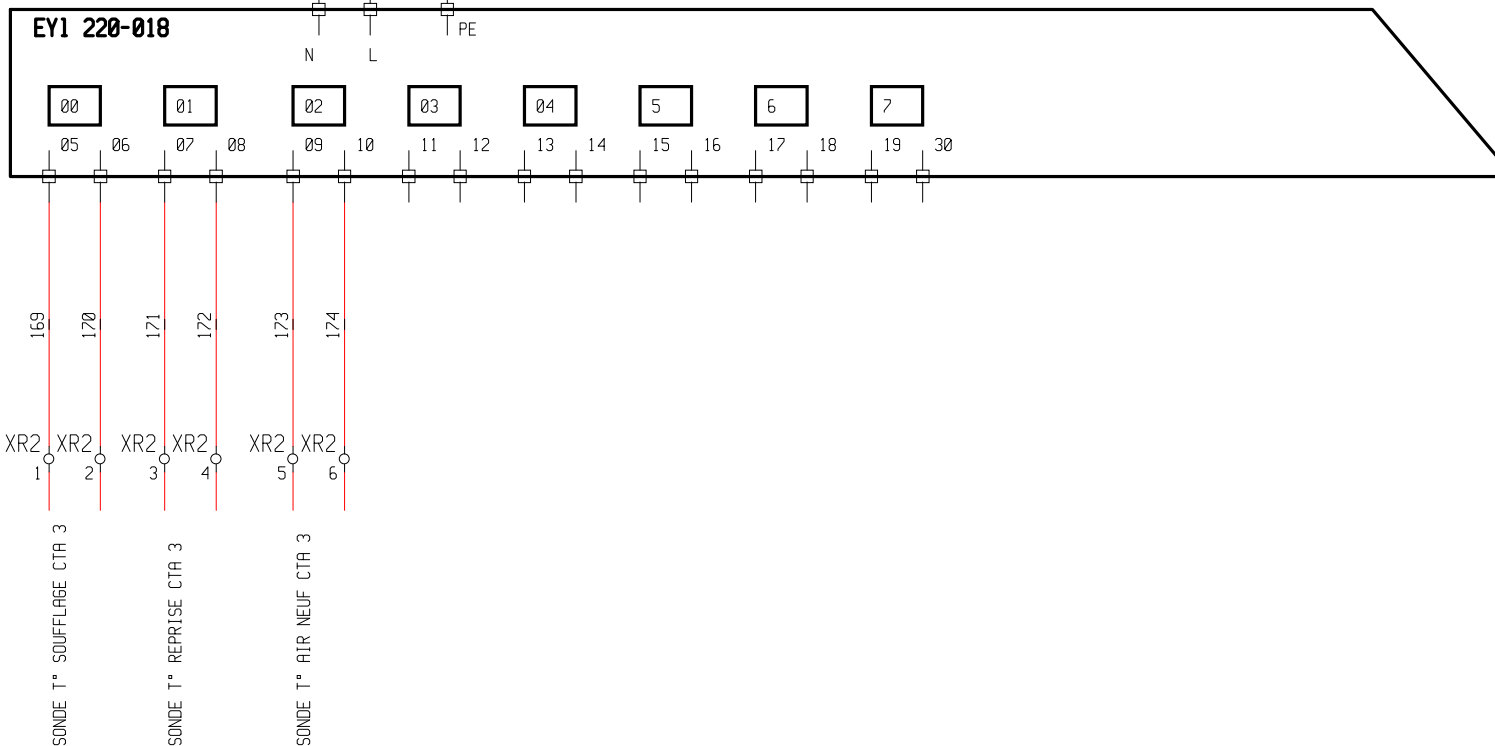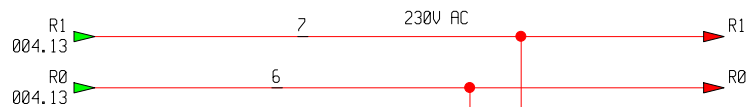

C T A 3

	1	2	3	4	5	6	7	8	9	10	11	12	13	14	15	16	17	18	19	
												Date	Nom	CLIENT		REGUL.EYL 220-18				
											Etabli	08/04/09	MJB	HAUTBOUT						
											Vérifié			PROJET N°:		ARMOIRE CTA2+CTA3				
											Approuvé			M8742/09						
														DOSSIER		PLAN N° :		IED	FOLIO	
														8056						
			FORMAT A3		M03-9-8056		A	019												

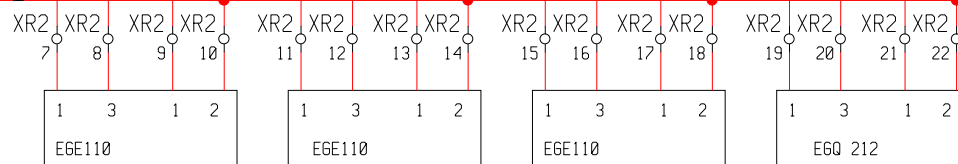

SONDE T° HYGROMETRIE
SOUFFLAGE CTA 3


SONDE T° HYGROMETRIE
REPRISE CTA 3

SONDE T° HYGROMETRIE
AIR NEUF CTA 3

SONDE QUALITE D'AIR C02


1	2	3	4	5	6	7	8	9	10	11	12	13	14	15	16	17	18	19
										Date	Nom	CLIENT						
										Etabli	MJB	HAUTBOUT						
										Vérifié		PROJET N°:						
										Approuvé		M8742/09						
												DOSSIER		PLAN N° :			IED	FOLIO
												8056		M03-9-8056			A	020
												FORMAT A3						

EYL 220-018

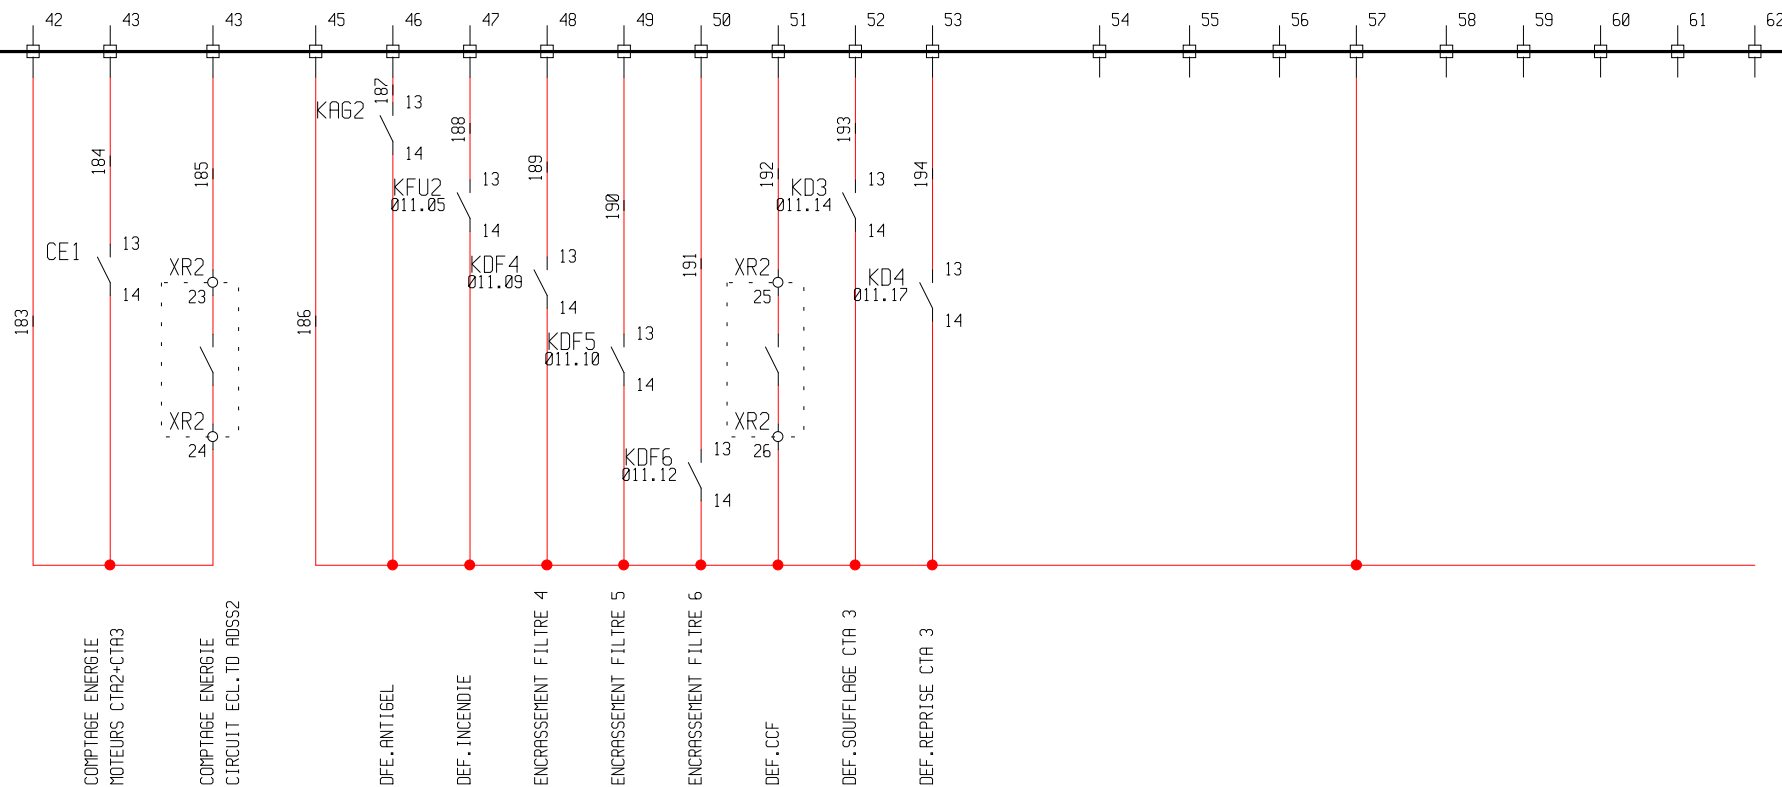

1	2	3	4	5	6	7	8	9	10	11	12	13	14	15	16	17	18	19
										Date	Nom	CLIENT						
										08/04/09	MJB	HAUTBOUT						
										Vérifié		PROJET N°:						
										Approuvé		M8742/09						
													DOSSIER					
													8056					
													FORMAT A3					
										PLAN N° :						IED		
										M03-9-8056						A		
																FOLIO		
																021		

EYL 220-018

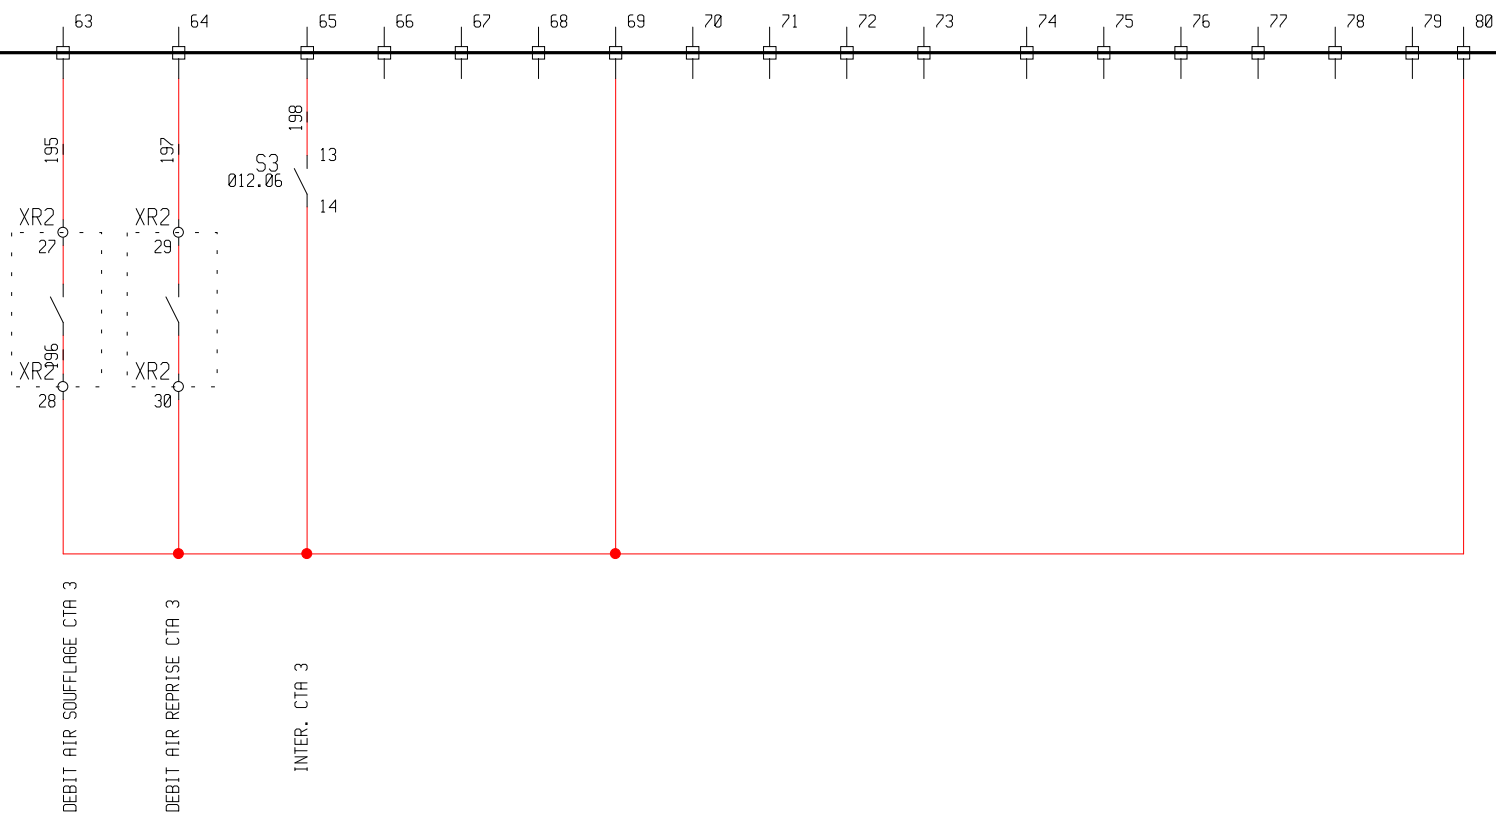

A

B

C

D

E

F

1

2

3

4

5

6

7

8

9

10

11

12

13

14

15

16



17

18

19


Date		Nom	CLIENT	REGUL.EYL 220-18				
Etabli	08/04/09	MJB	HAUTBOUT					
Vérifié			PROJET N°:	ARMOIRE CTA2+CTA3				
Approuvé			M8742/09					
			DOSSIER	PLAN N° : M03-9-8056			IED	FOLIO
			8056				A	022
			FORMAT A3					

EYL 220-018

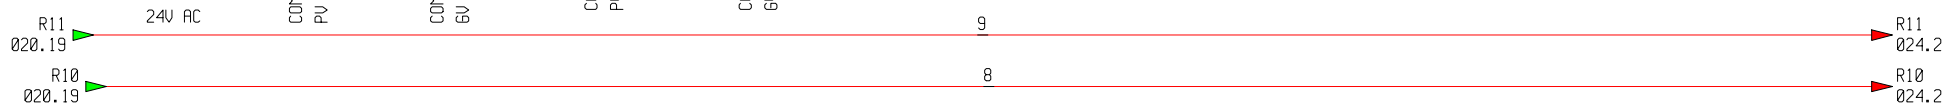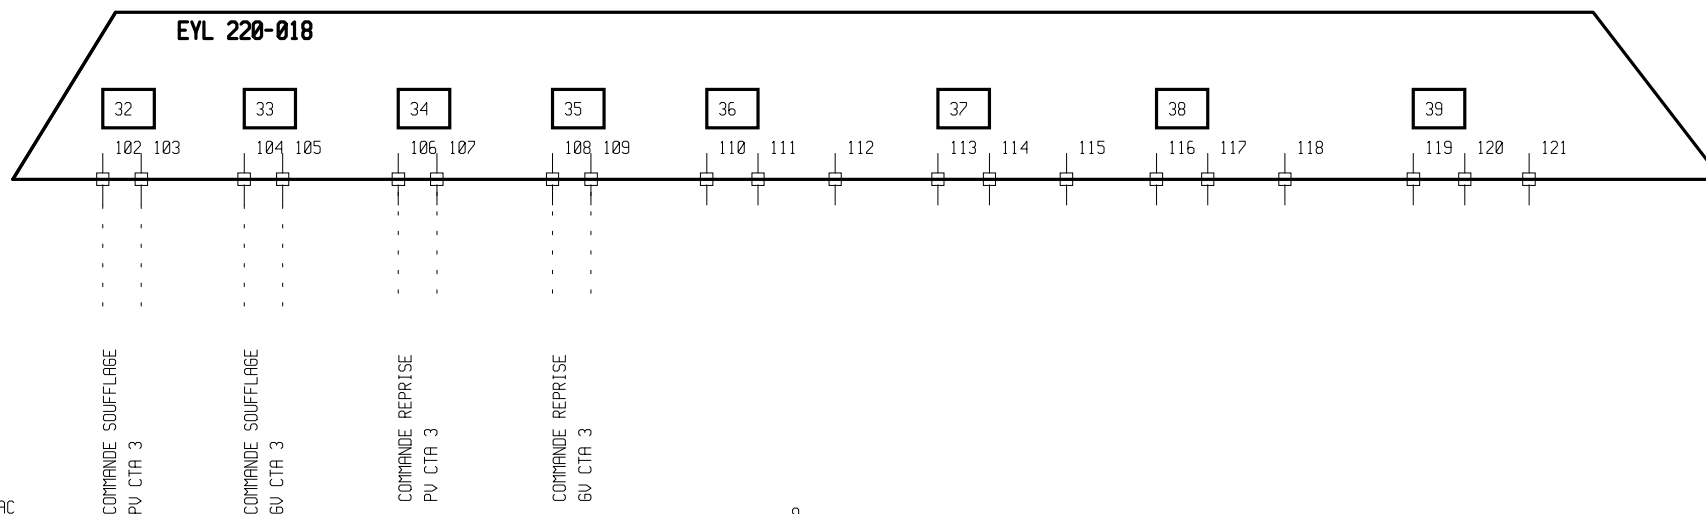

1	2	3	4	5	6	7	8	9	10	11	12	13	14	15	16	17	18	19
										Date		Nom	CLIENT	REGUL.EYL 220-18				
										08/04/09		MJB	HAUTBOUT					
										Vérifié			PROJET N°:	ARMOIRE CTA2+CTA3				
										Approuvé			M8742/09					
													DOSSIER	PLAN N° :			IED	FOLIO
													8056				A	023
													FORMAT A3	M03-9-8056				

EYL 220-18

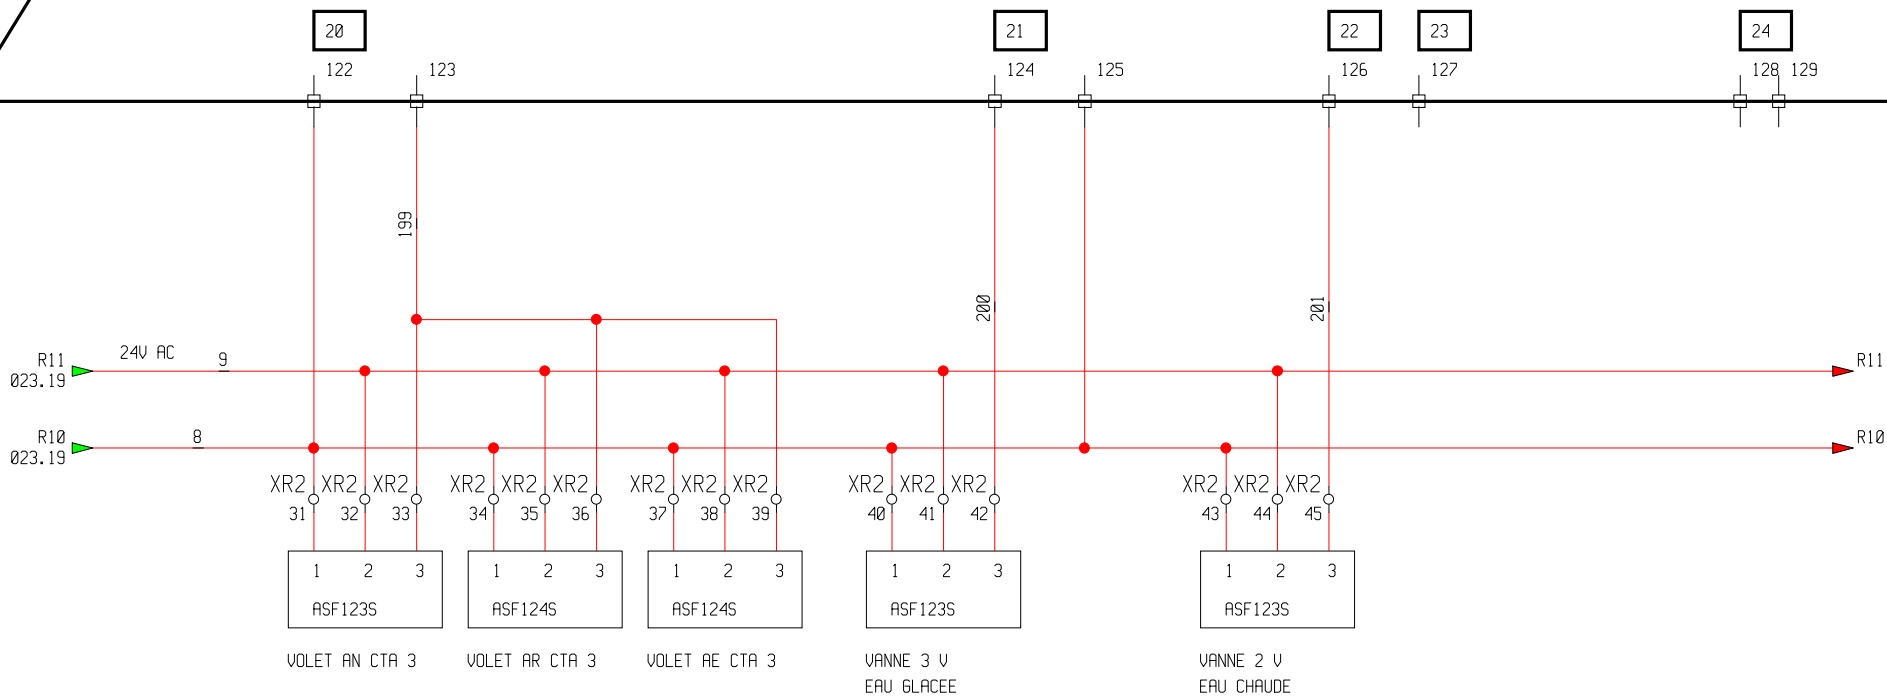

A

B

C

D

E

F



1 2 3 4 5 6 7 8 9 10 11 12 13 14 15 16 17 18 19

Date		Nom		CLIENT	
08/04/09		MJB		HAUTBOUT	
Etabli		Vérifié		PROJET N°:	
Approuvé				M8742/09	
		DOSSIER		PLAN N° :	
		8056		M03-9-8056	
		FORMAT A3		IED	
				A	
				FOLIO	
				024	

1800

200

800

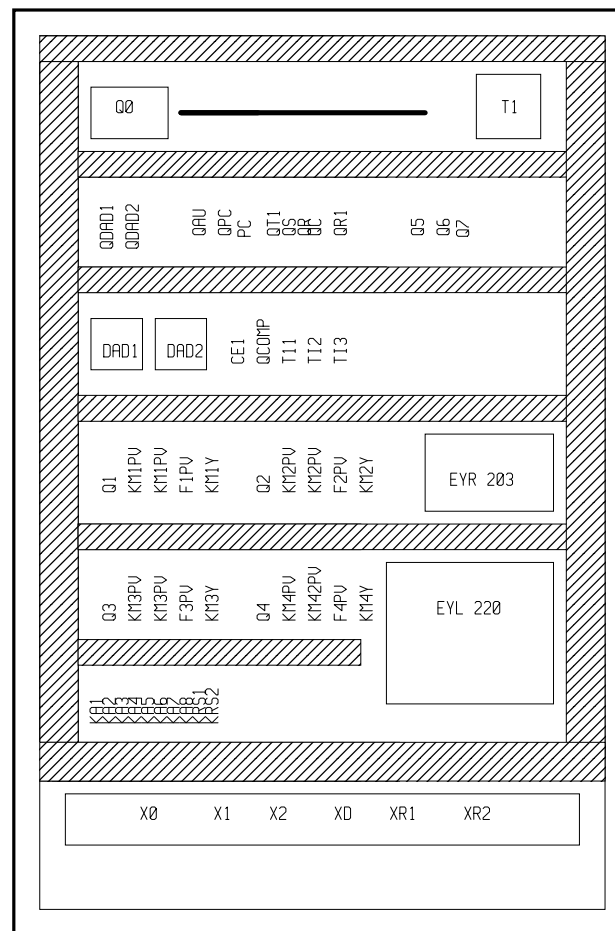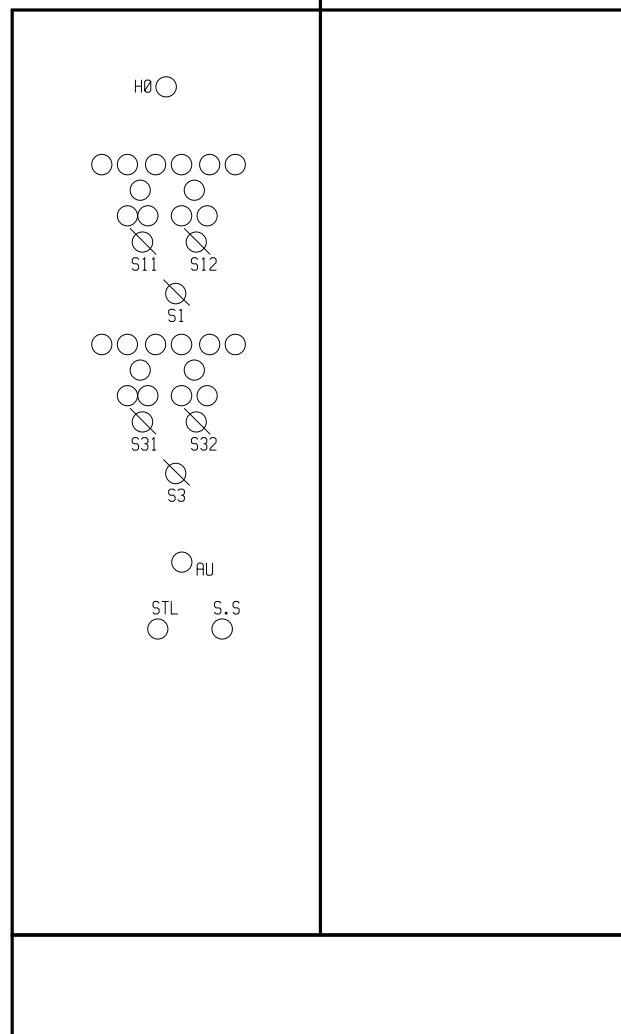

A

B

C

D

E

F

1	2	3	4	5	6	7	8	9	10	11	12	13	14	15	16	17	18	19
---	---	---	---	---	---	---	---	---	----	----	----	----	----	----	----	----	----	----

Etabli		Date	Nom	CLIENT
Vérifié		08/04/09	MJB	HAUTBOUT
Approuvé				PROJET N°:
				M8742/09
		DOSSIER		IMPLANTATION
		8056		ARMOIRE CTA2+CTA3
		FORMAT A3		PLAN N° :
				M03-9-8056
				IED
				A
				FOLIO
				025

KD - 14
KD - 22
KD - 13

XD		
1	106	
2	107	
3	105	

A

B

C

D

E

F

	1	2	3	4	5	6	7	8	9	10	11	12	13	14	15	16	17	18	19	
												Date	Nom	CLIENT	Bornier XD					
												Etabli	08/04/09	MJB	HAUTBOUT					
												Vérifié			PROJET N°:	ARMOIRE CTA2+CTA3				
												Approuvé			M8742/09					
											DOSSIER 8056			PLAN N° : M03-9-8056				IED A	FOLIO 028	
											FORMAT A3									