

AFFAIRE PALAIS DE LA GLISSE




TITULAIRE DU MARCHE:


N° DU MARCHE:


CLIENT: HAUTBOUT


REFERENCE CLIENT: ARMOIRE CTA4+CTA5


A	14/04/09				Initialisation dossier
Ind.	Date	Etabli	Vérifié	Approuvé	Modification
			PROJET N°: M0743/09	PAGE DE GARDE	
			ARMOIRE CTA4+CTA5		
			DOSSIER 8057	PLAN N°:	
			FORMAT A3	M03-9-8057	IED A
					FOLIO 001

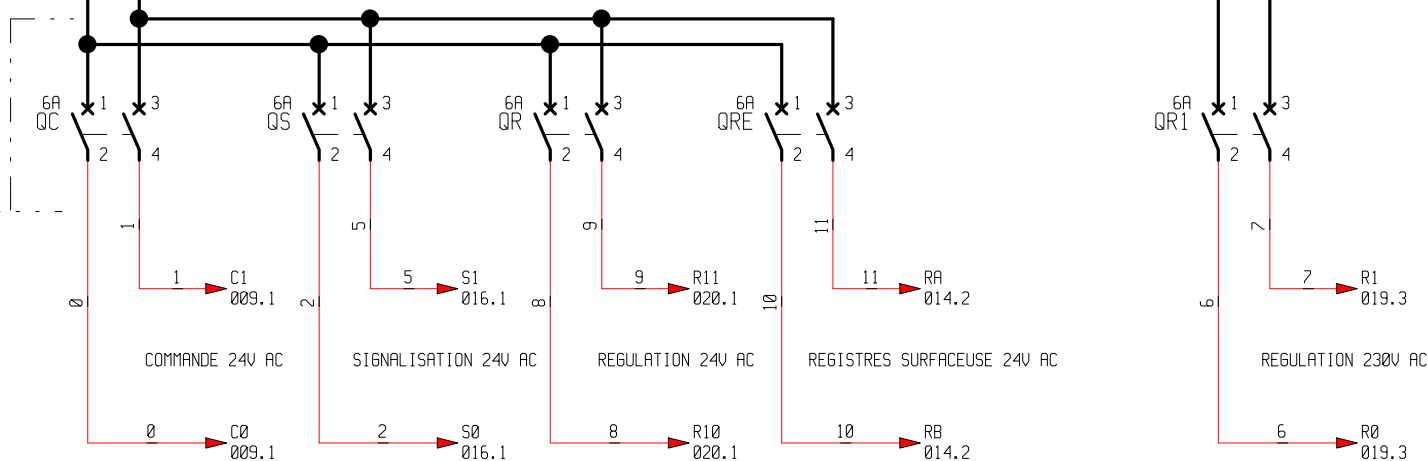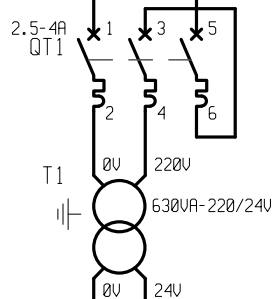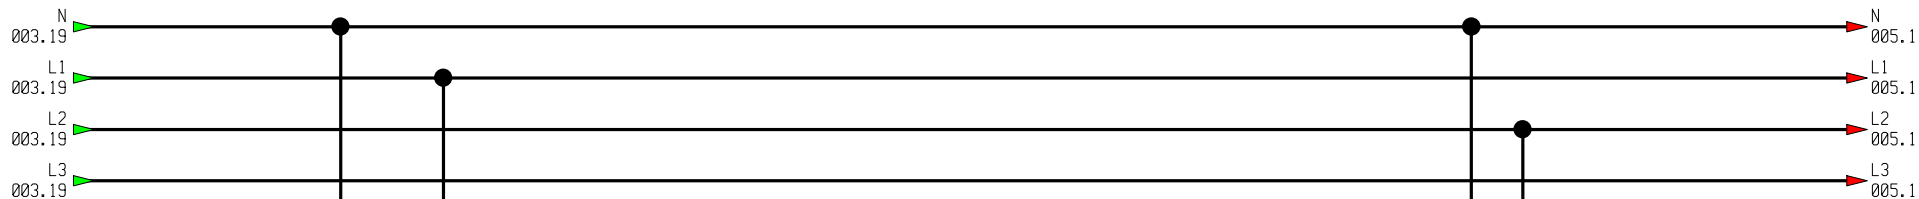


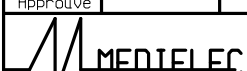
	1	2	3	4	5	6	7	8	9	10	11	12	13	14	15	16	17	18	19			
ARMOIRE													Date	Nom	CLIENT	PUISSANCE						
												Etabli	08/04/09	MJB	HAUTBOUT							
												Vérifié			PROJET N°:	ARMOIRE CTA4+CTA5						
												Approuvé			M8743/09							
															DOSSIER	PLAN N° : M03-9-8057					IED	FOLIO
															8057						A	004
			FORMAT A3																			

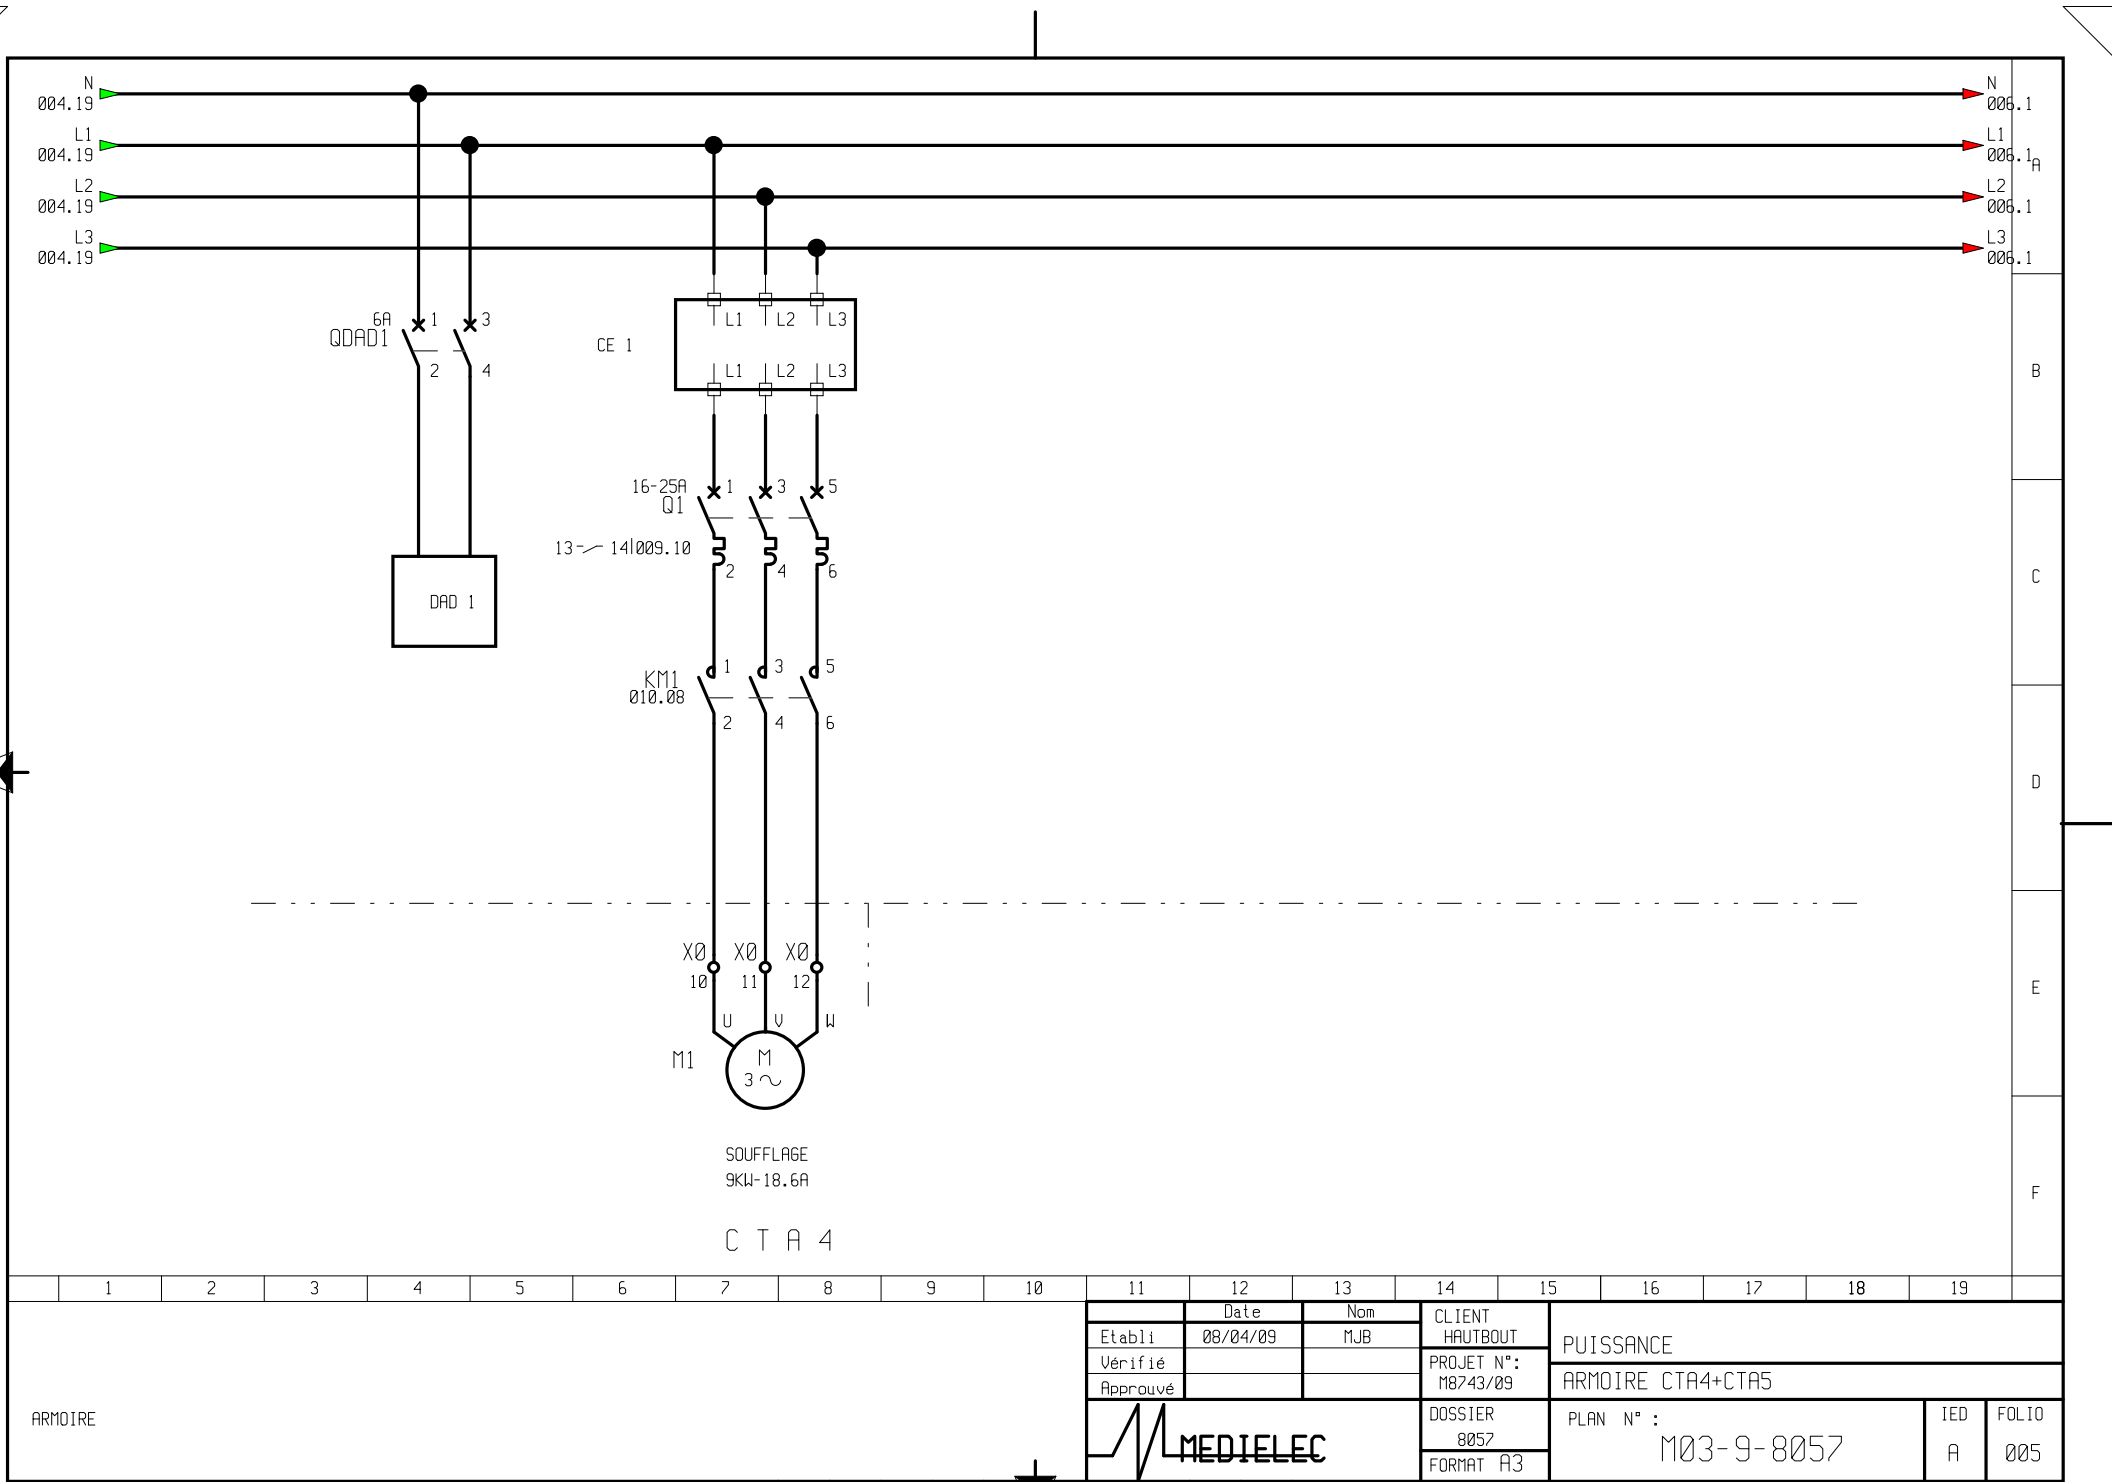


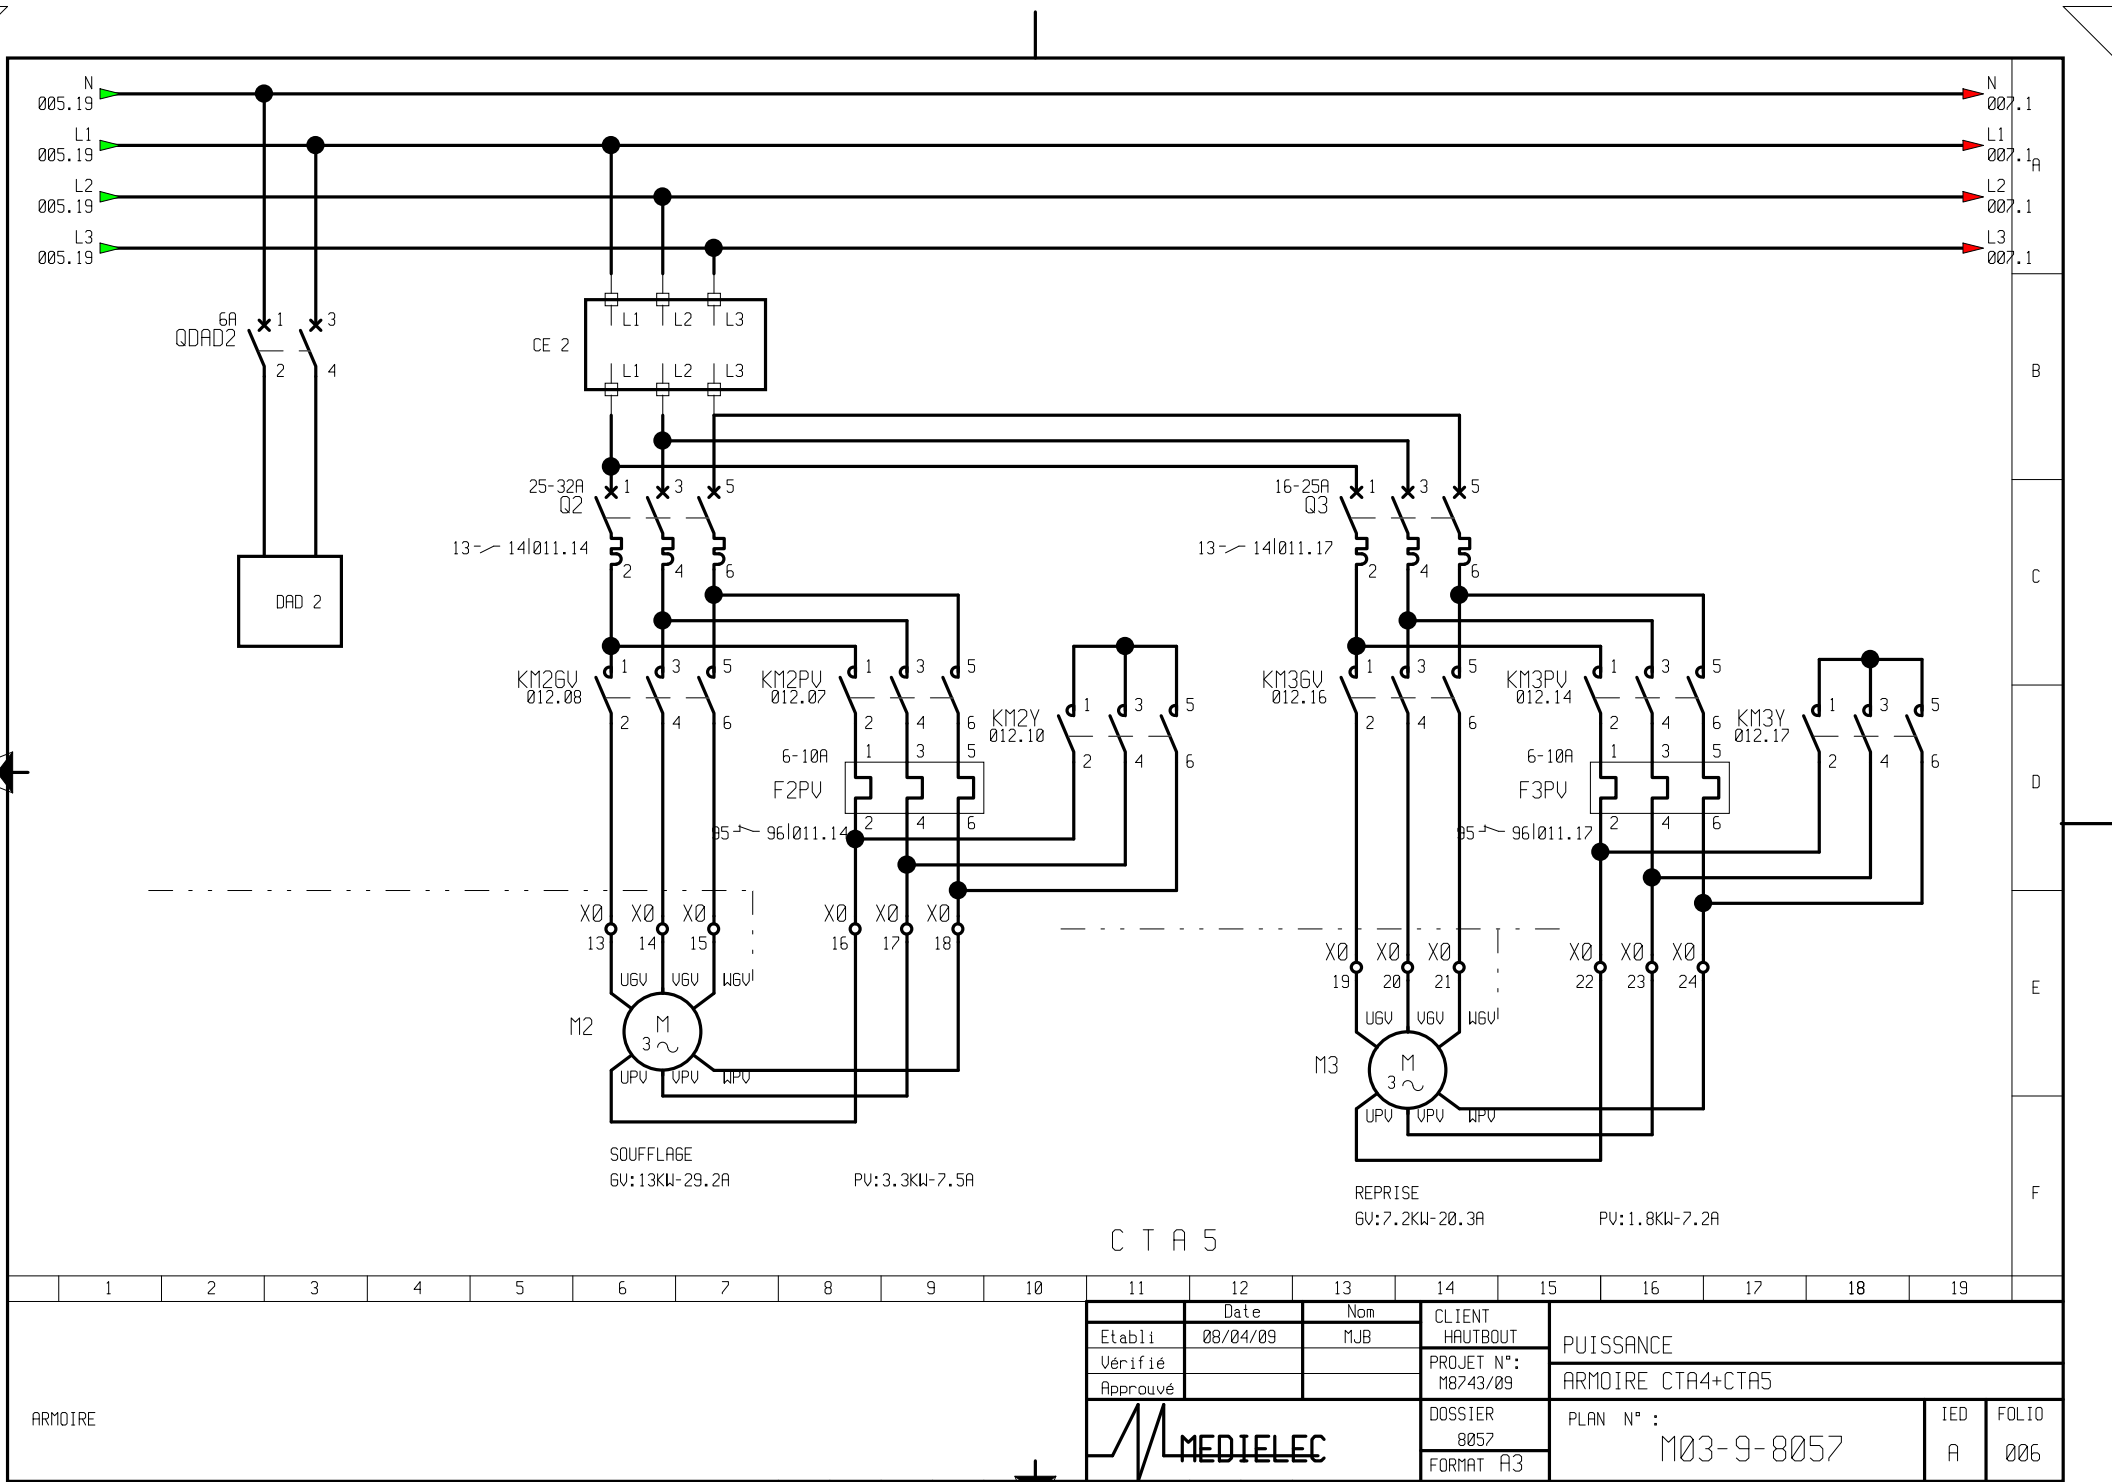


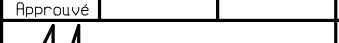
											1	2	3	4	5	6	7	8	9	10	11	12	13	14	15	16	17	18	19													
ARMOIRE																							Date			Nom				CLIENT												
																							08/04/09				MJB				HAUTBOUT		PUISSANCE									
																															PROJET N°:											
																															M8743/09		ARMOIRE CTA4+CTA5									
																											DOSSIER												IED	FOLIO		
																											8057															
																											FORMAT A3													006		

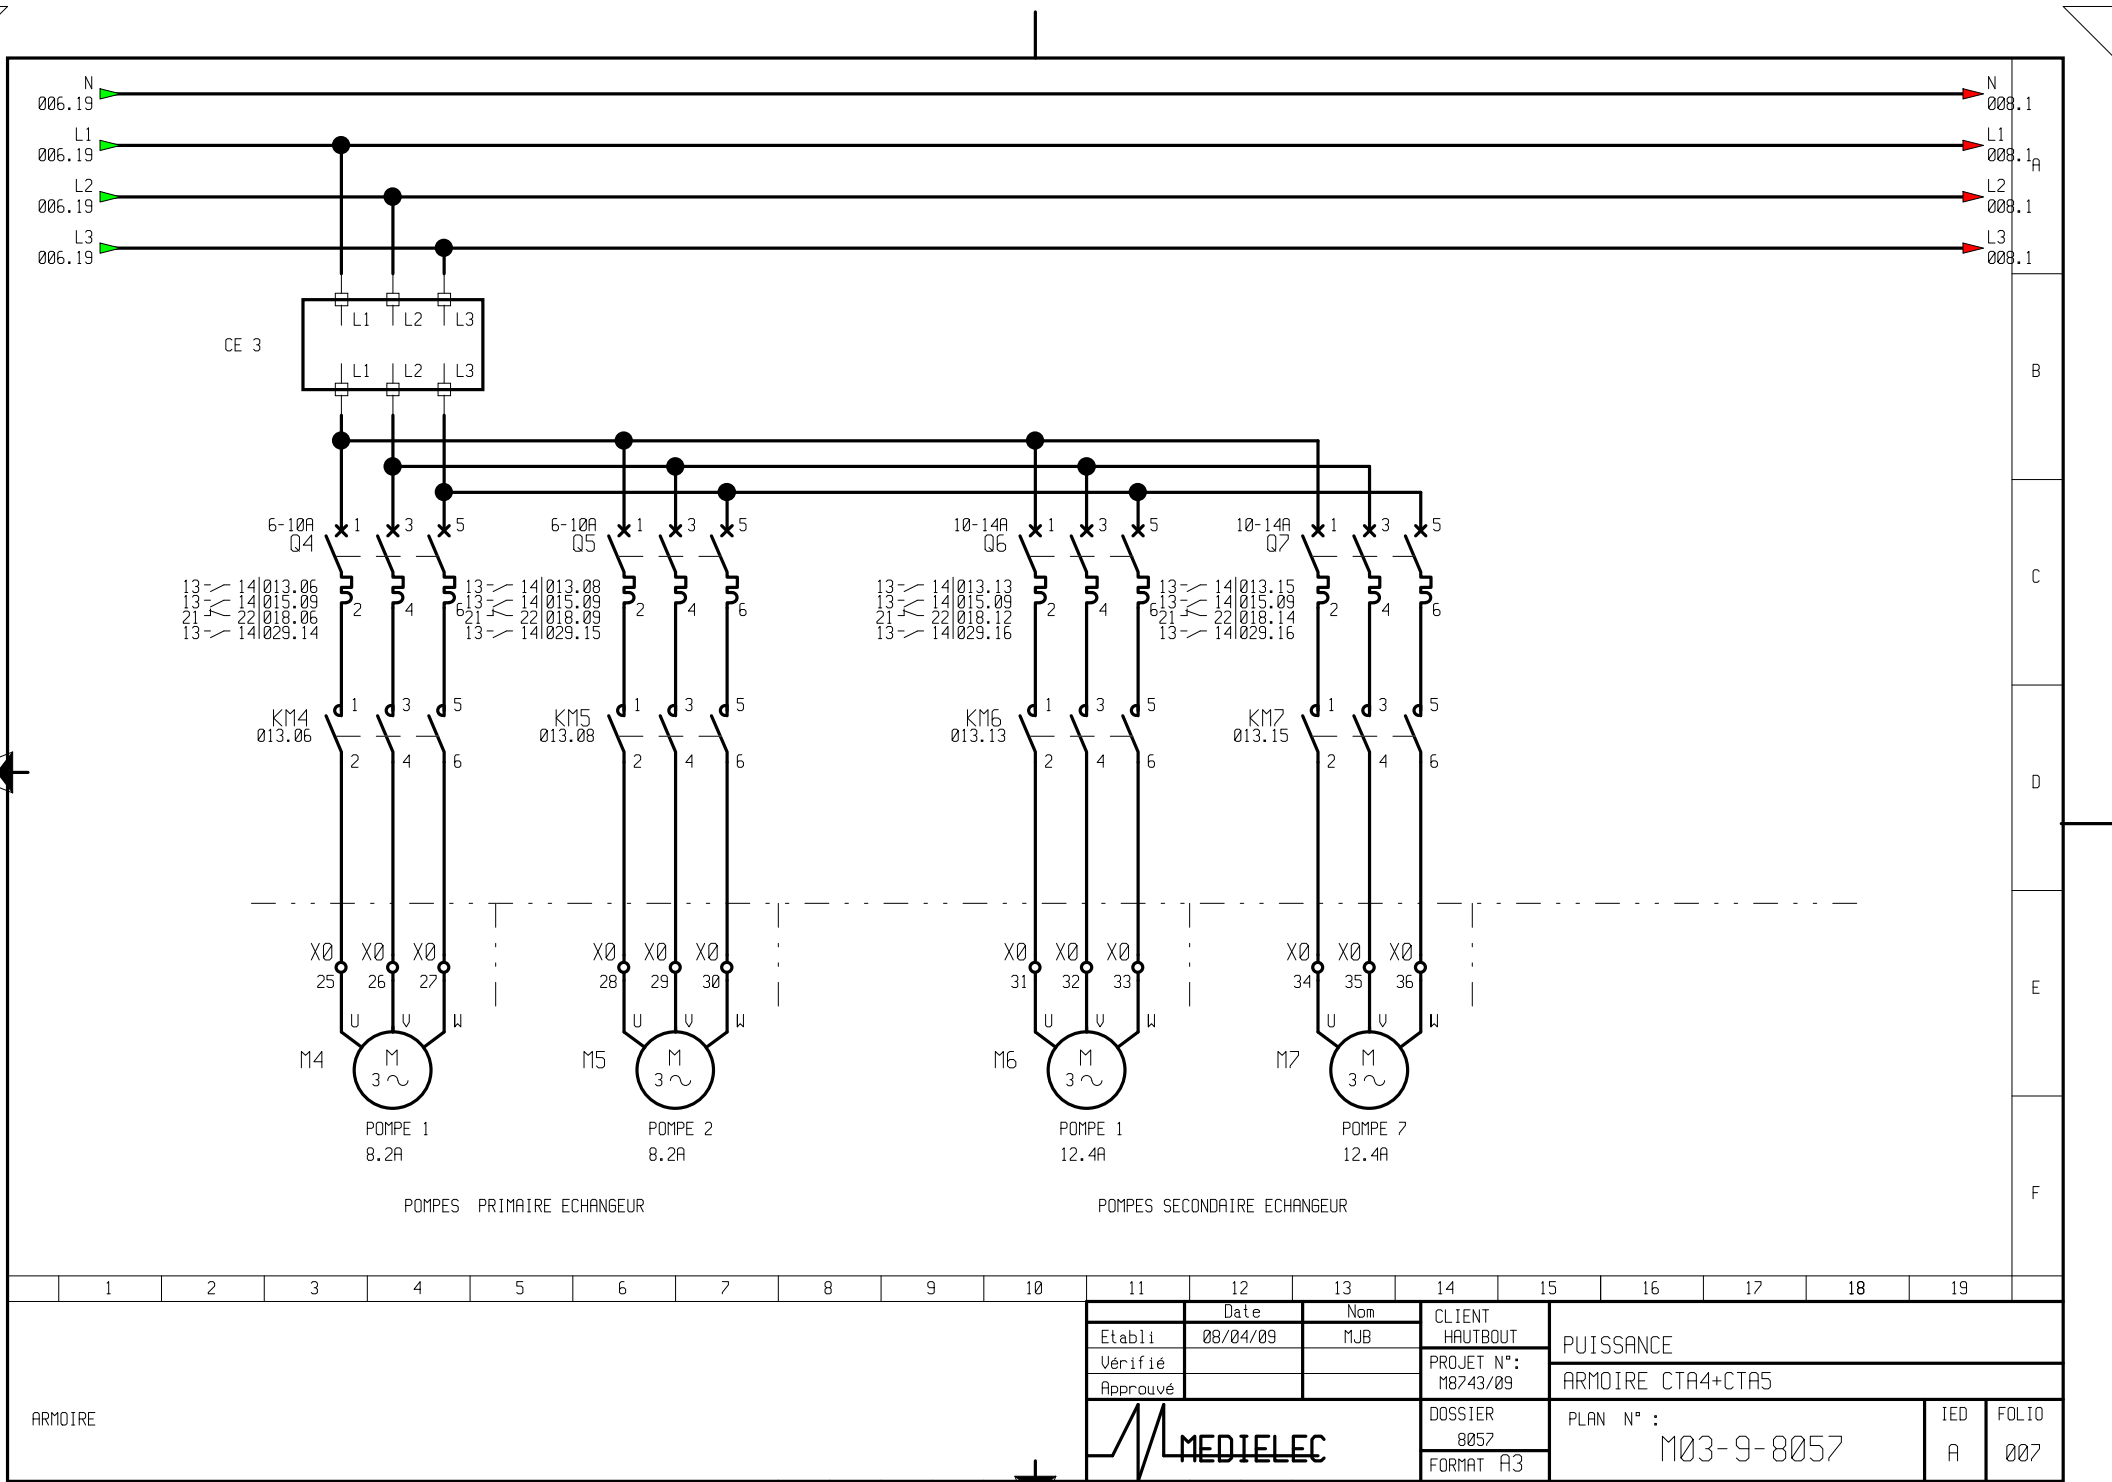


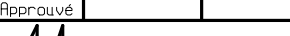
											11	12	13	14	15	16	17	18	19		
ARMOIRE											Date		Nom	CLIENT		PUISSANCE					
											08/04/09		MJB	HAUTBOUT							
											Vérifié				PROJET N°:		ARMOIRE CTA4+CTA5				
											Approuvé				M8743/09						
														DOSSIER		PLAN N° : M03-9-8057		IED A		FOLIO 007	
8057																					
			FORMAT A3																		

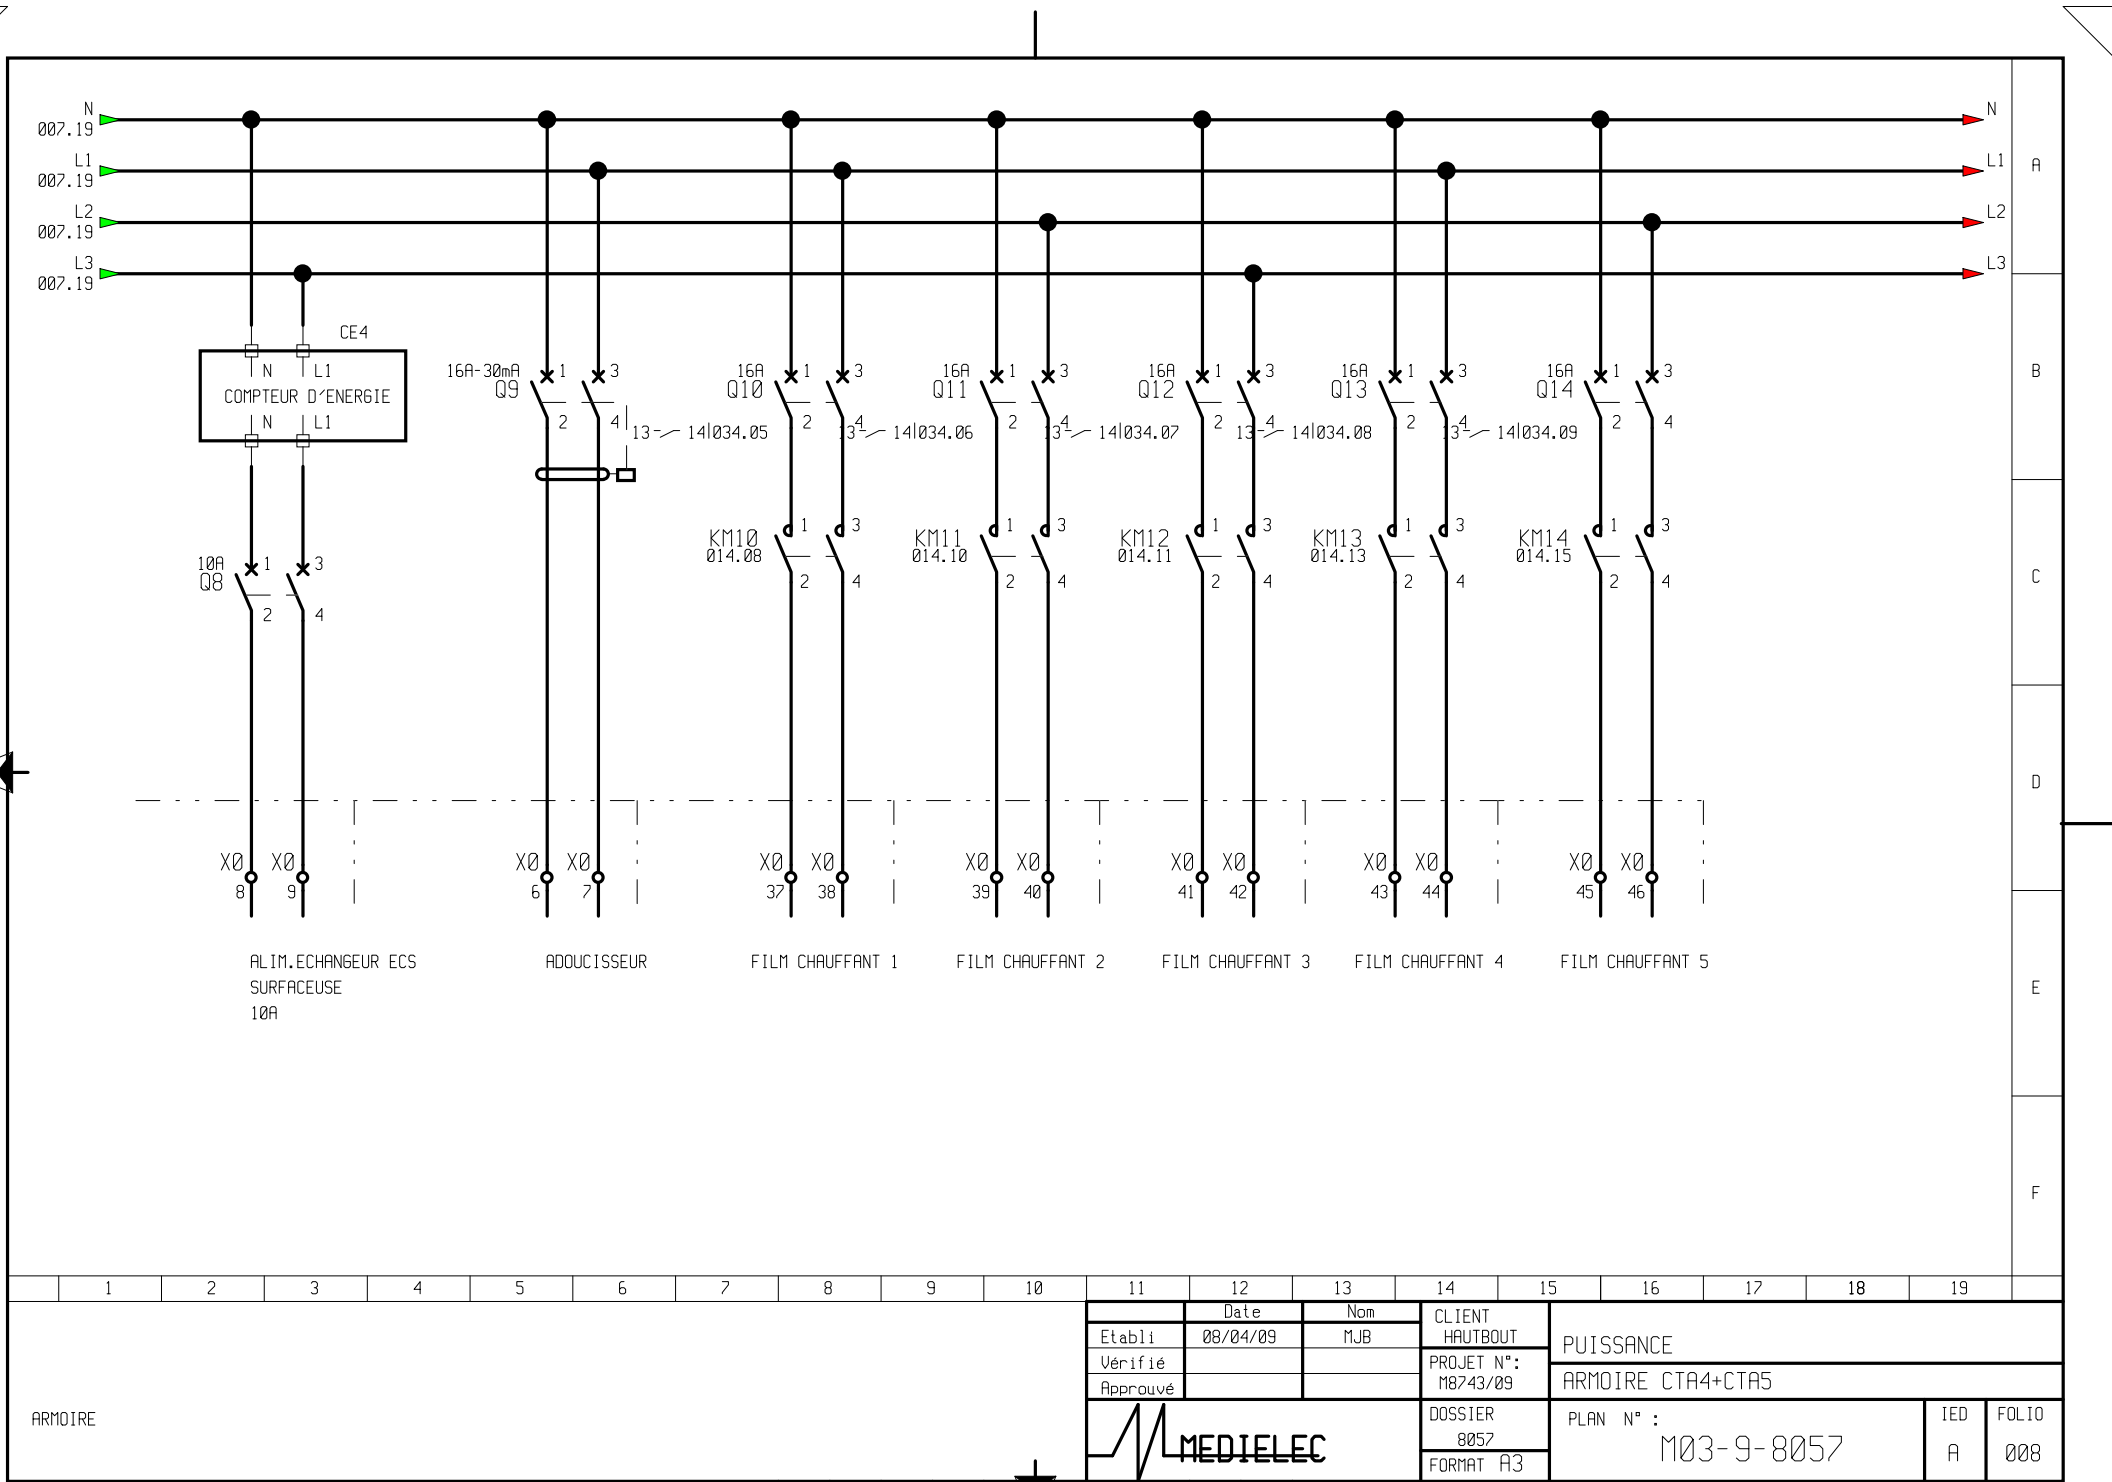


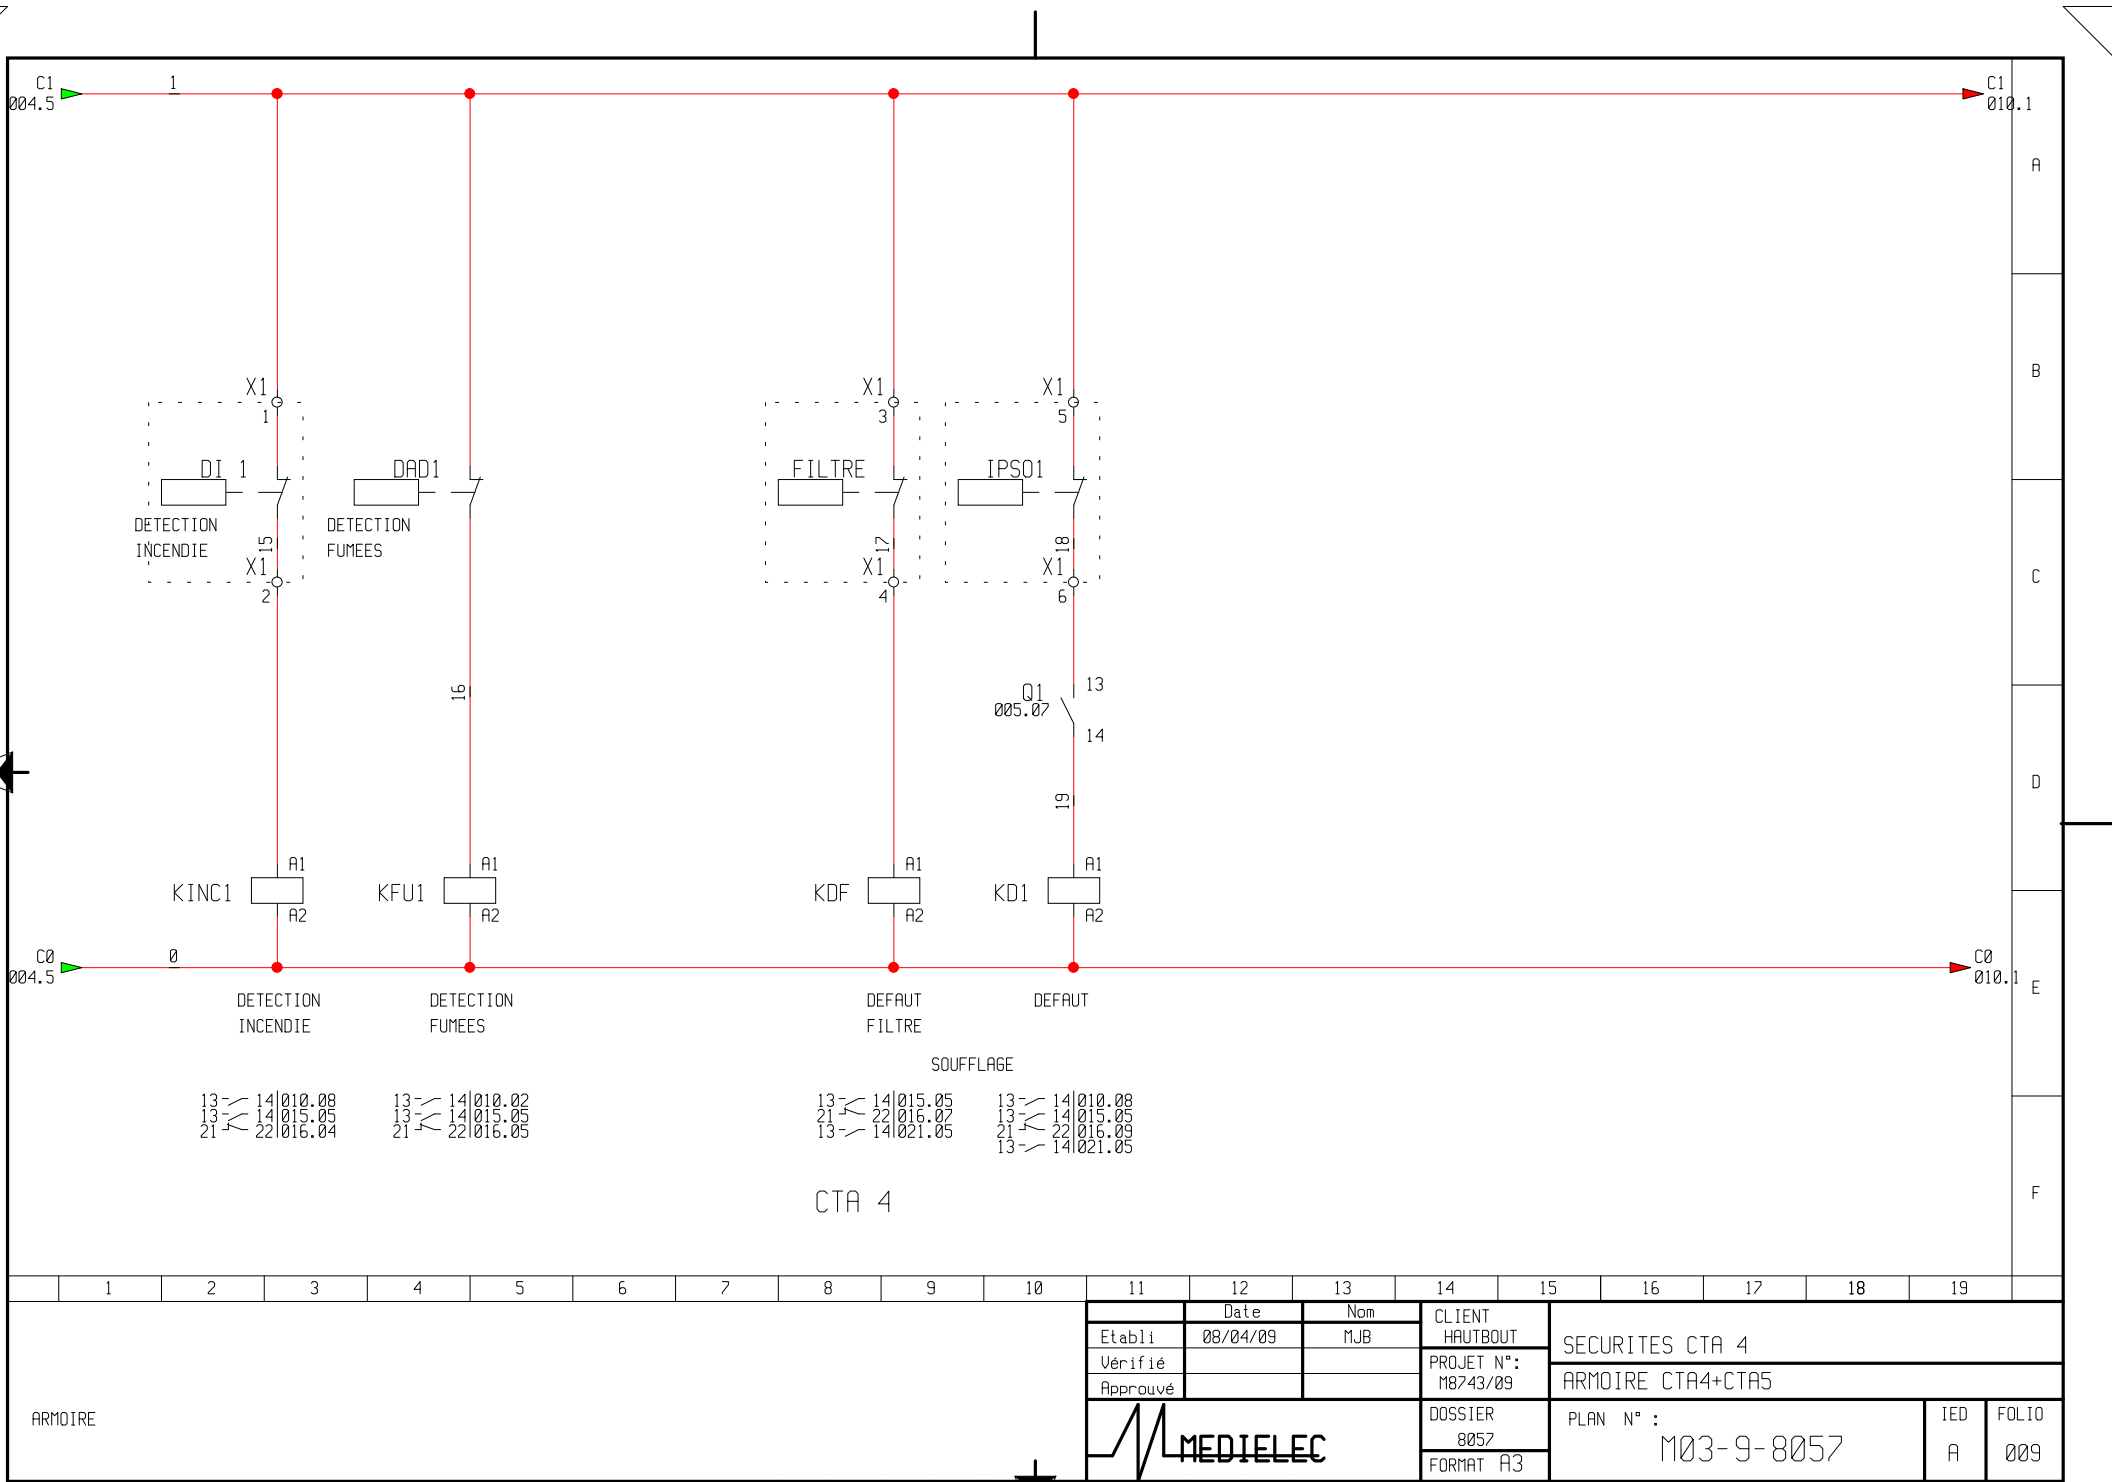


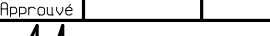	1	2	3	4	5	6	7	8	9	10	11	12	13	14	15	16	17	18	19		
ARMOIRE												Date	Nom	CLIENT	SECURITES CTA 4						
											Etabli	08/04/09	MJB	HAUTBOUT							
											Vérifié			PROJET N°:	ARMOIRE CTA4+CTA5						
											Approuvé			M8743/09							
														DOSSIER		PLAN N° : M03-9-8057			IED	FOLIO	
8057		A	009																		
			FORMAT A3																		

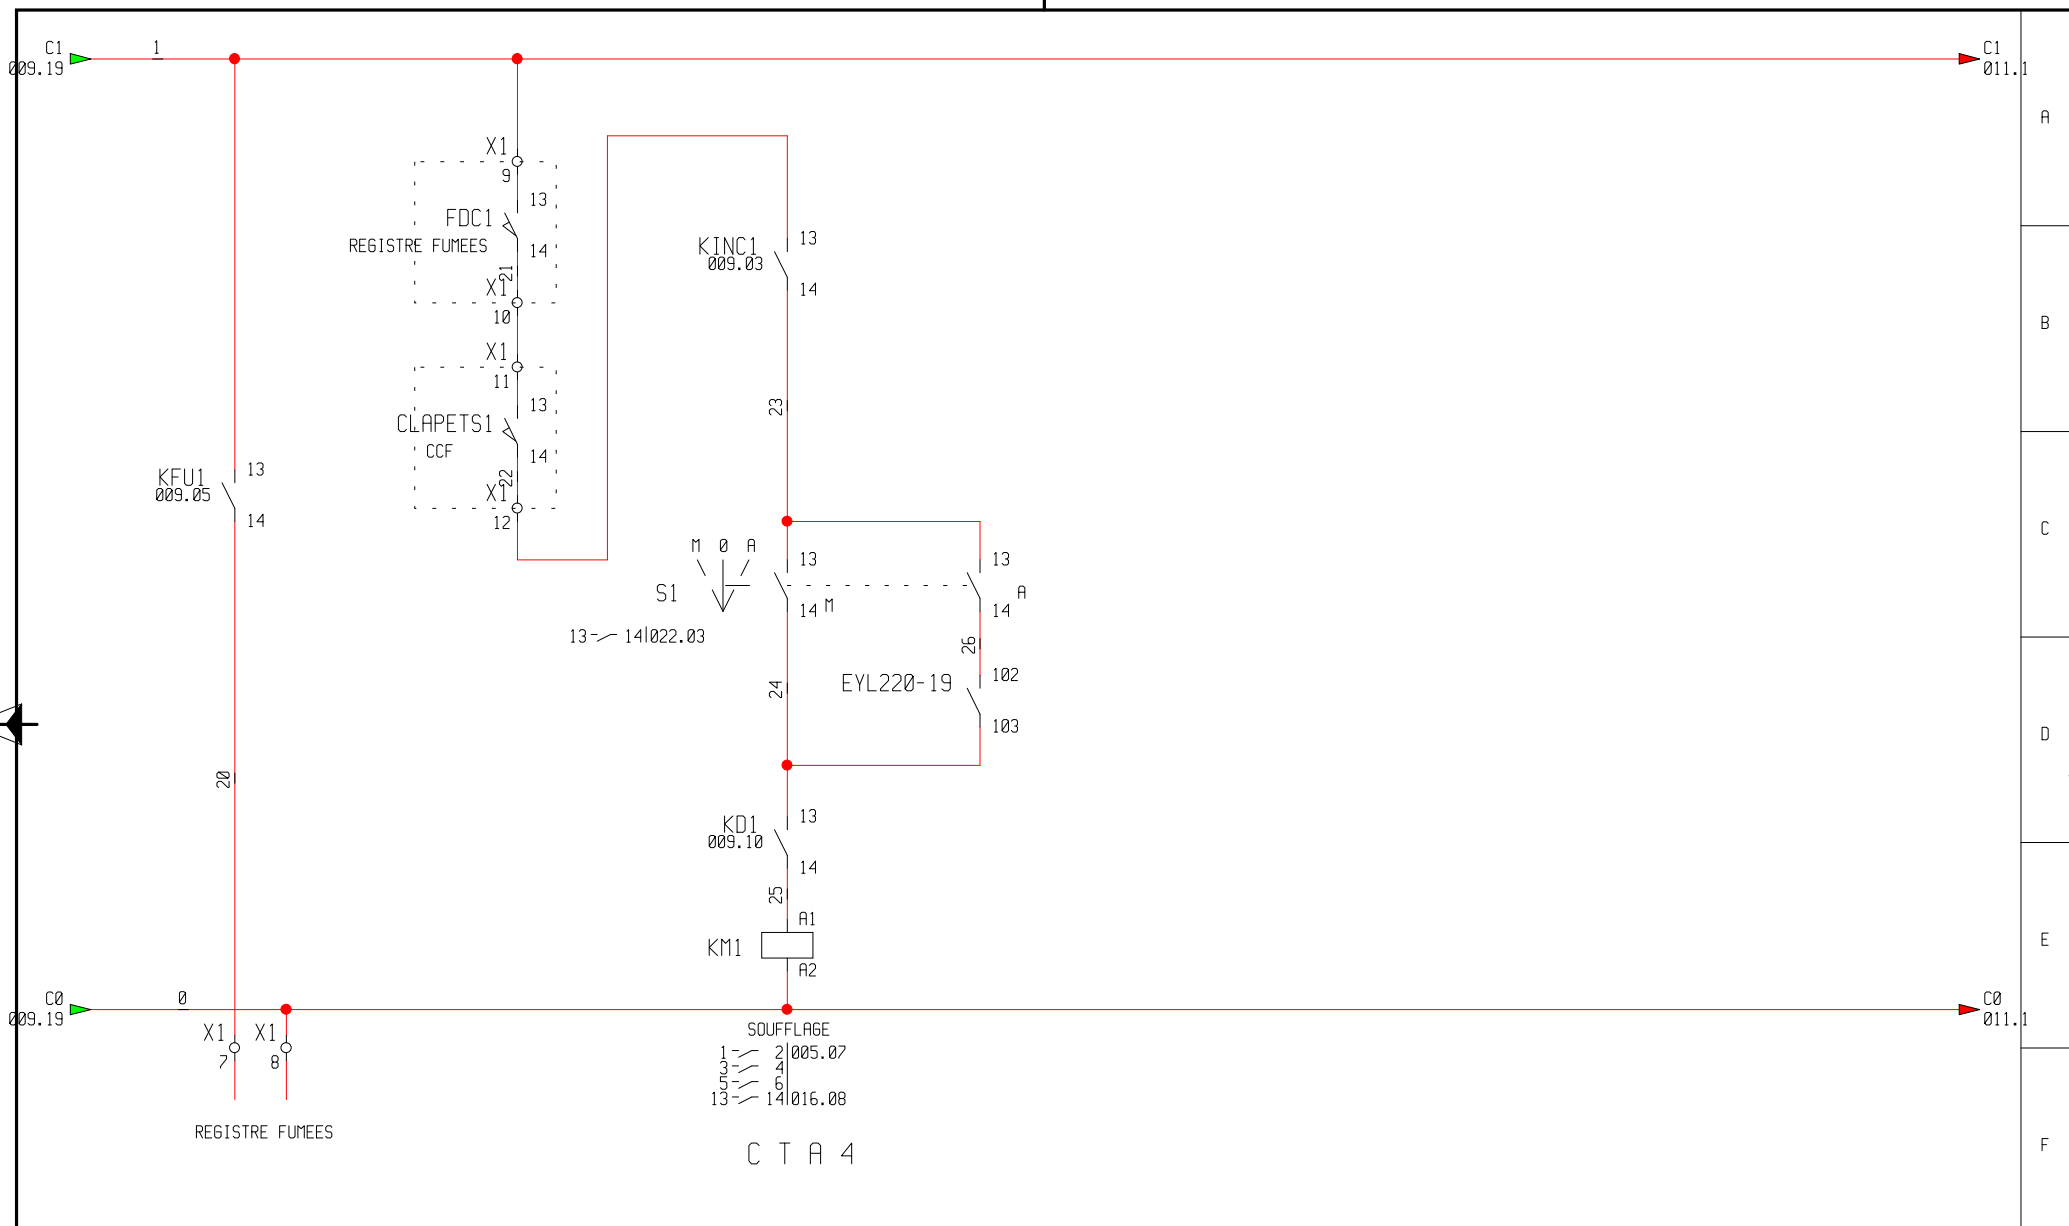


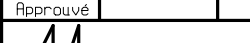
	1	2	3	4	5	6	7	8	9	10	11	12	13	14	15	16	17	18	19			
ARMOIRE											Date		Nom	CLIENT	COMMANDE CTA 4							
											08/04/09		MJB	HAUTBOUT								
											Vérifié				PROJET N°:	ARMOIRE CTA4+CTA5						
											Approuvé				M8743/09							
													DOSSIER		PLAN N° :	M03-9-8057				IED	FOLIO	
													8057							A	010	
		FORMAT A3																				

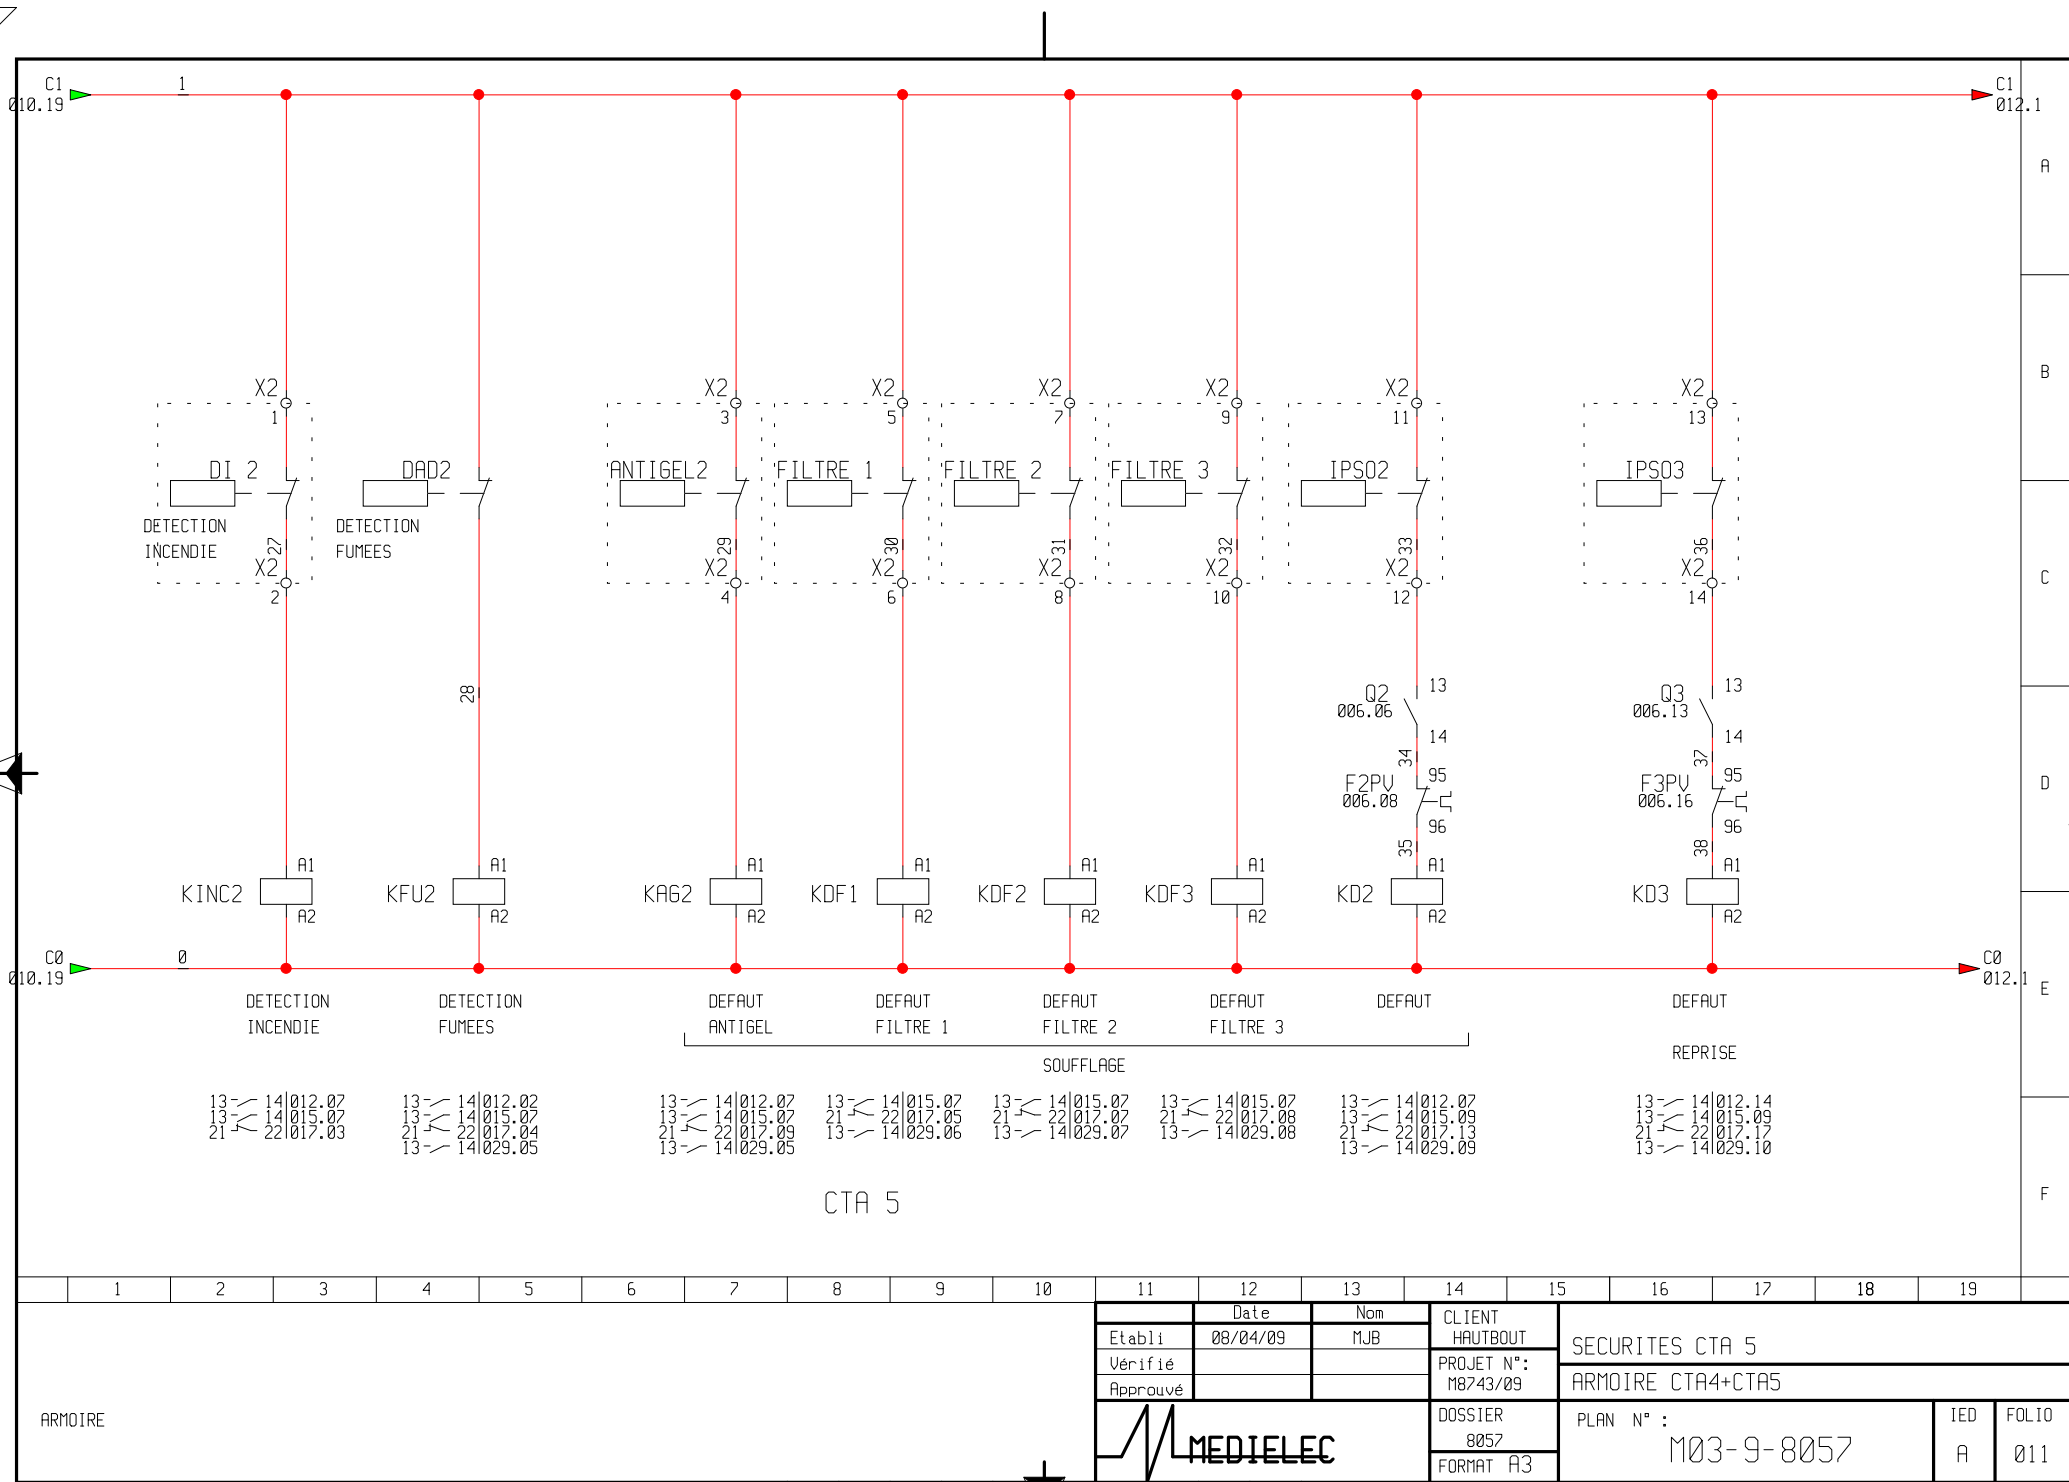


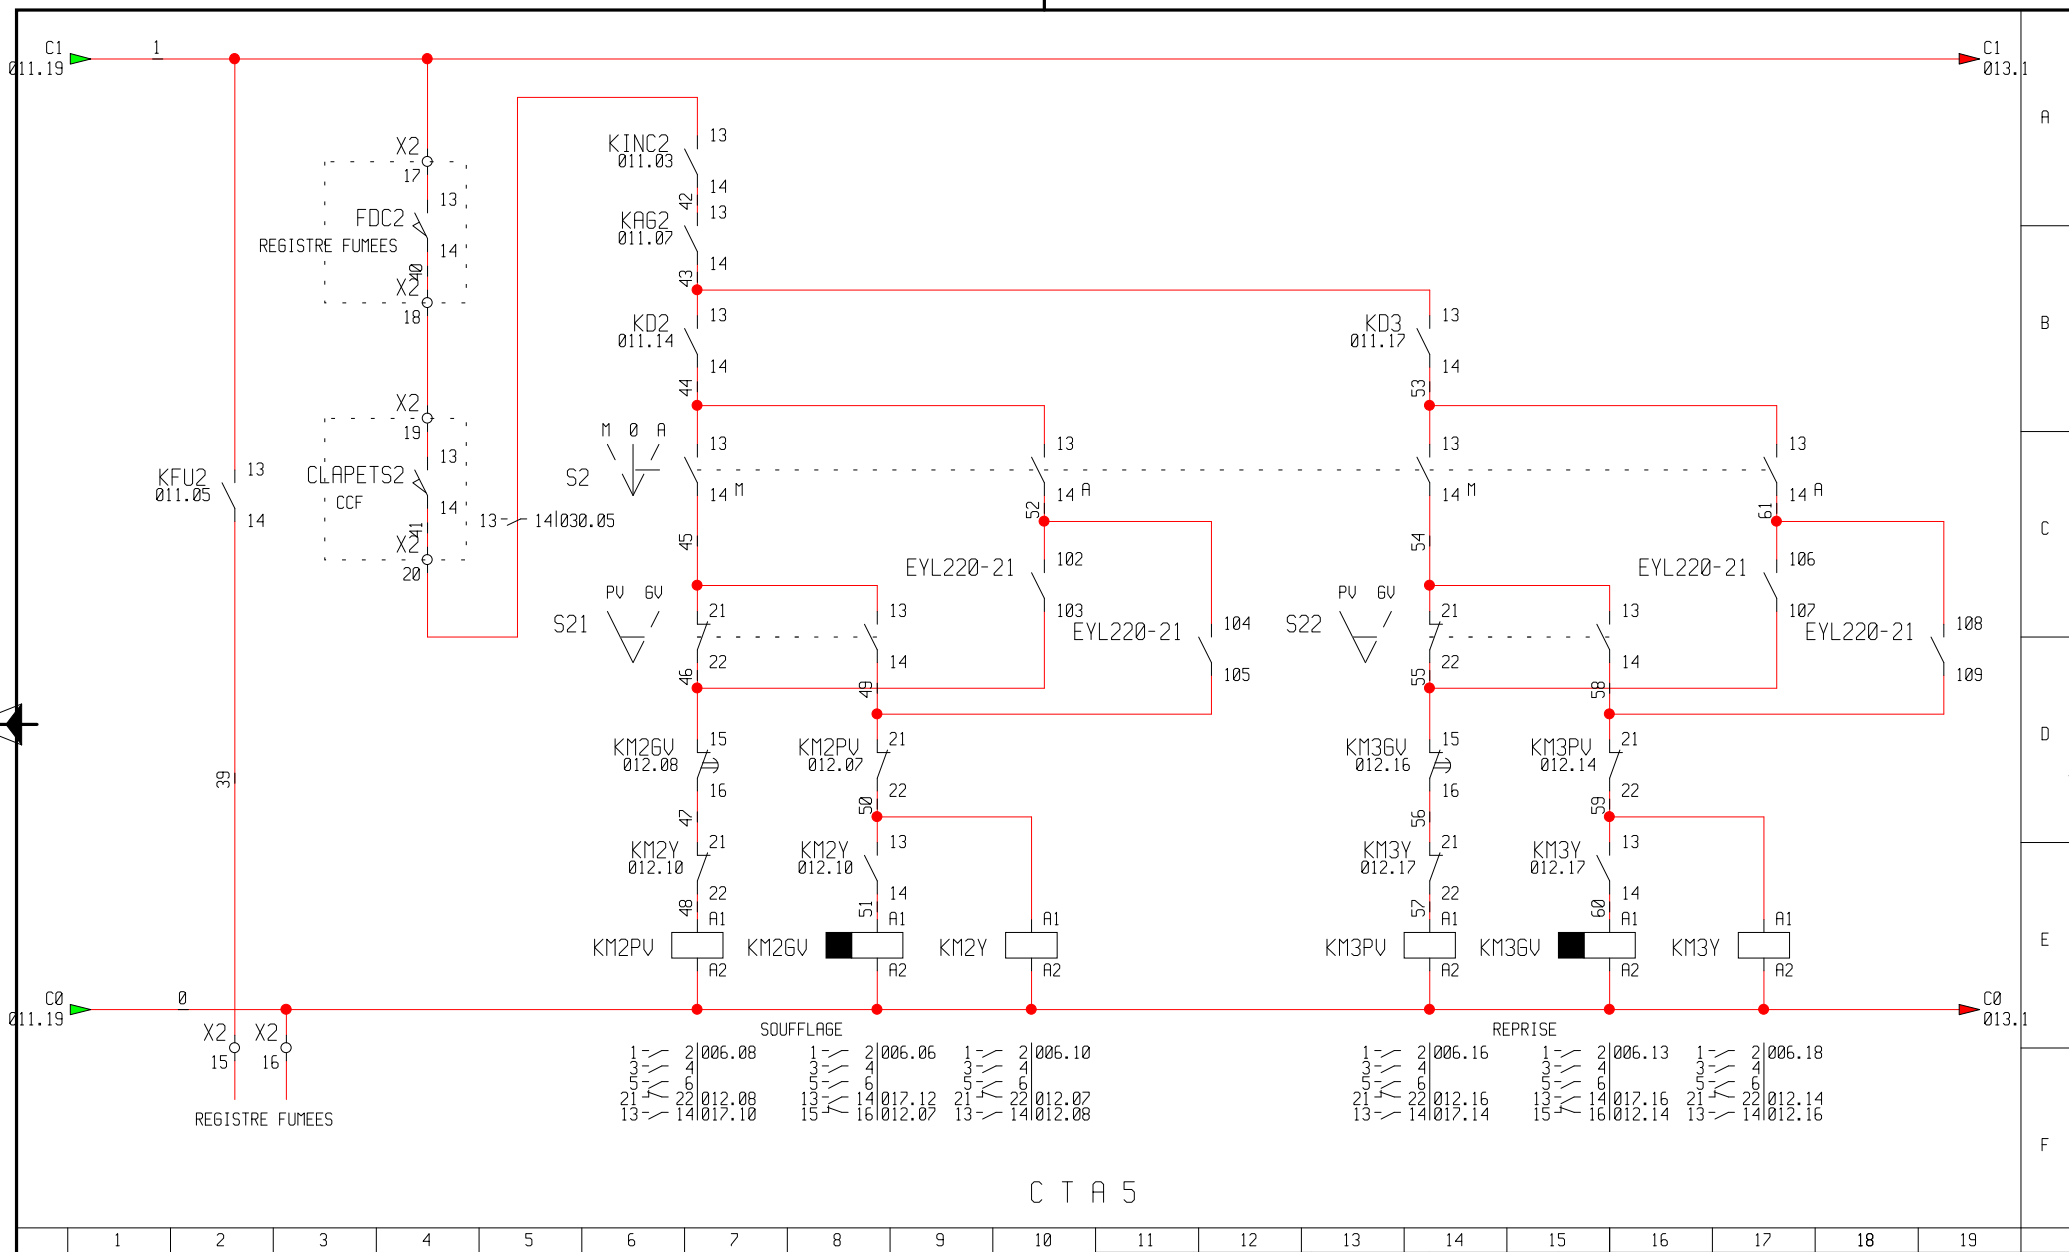


ARMOIRE	
---------	-------------	-------------	

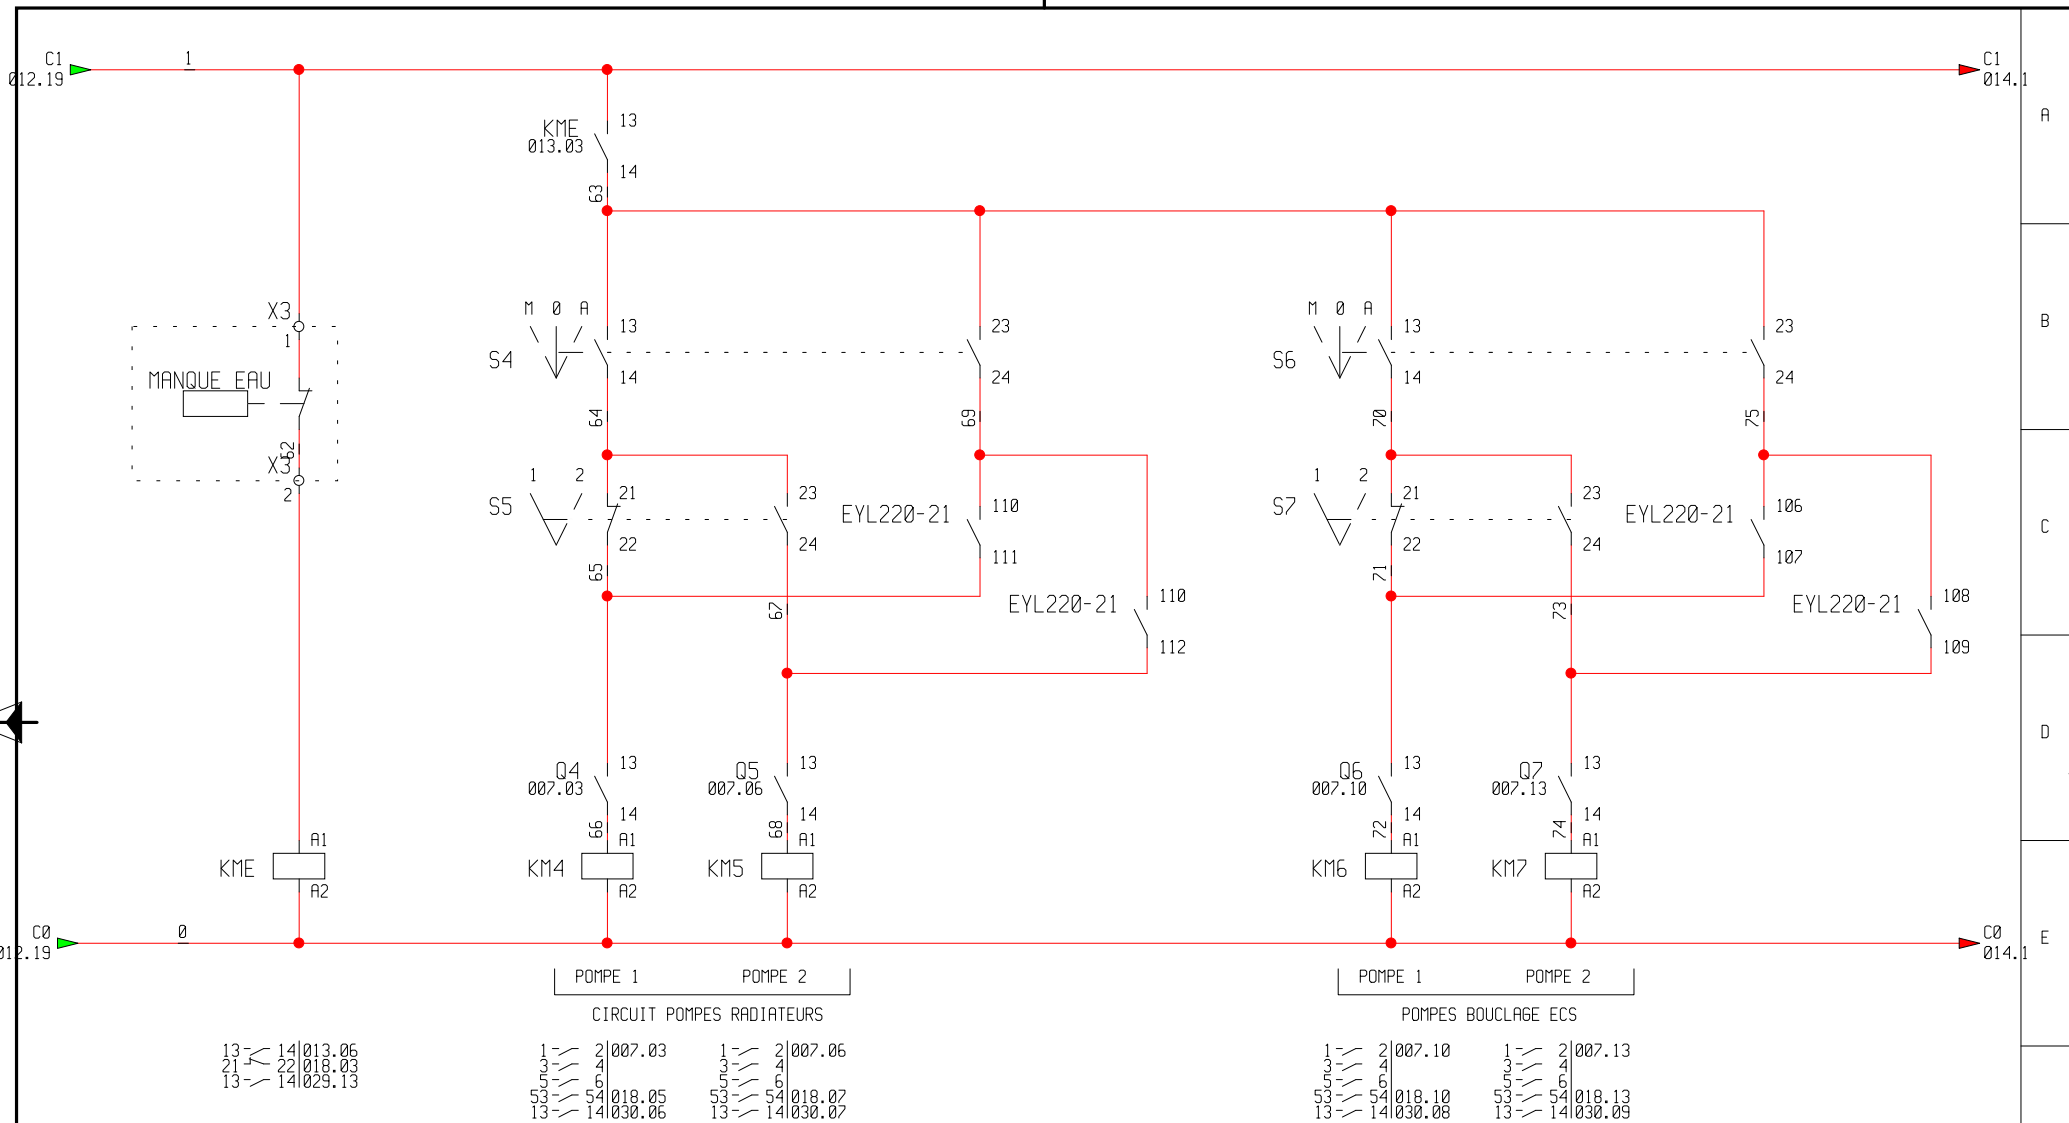


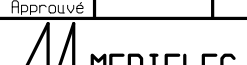
	1	2	3	4	5	6	7	8	9	10	11	12	13	14	15	16	17	18	19			
ARMOIRE												Date	Nom	CLIENT								
											Etabli	08/04/09	MJB	HAUTBOUT								
											Vérifié			PROJET N°:								
											Approuvé			M8743/09								
														DOSSIER		PLAN N° : M03-9-8057					IED	FOLIO
														8057								
			FORMAT A3							A	013											

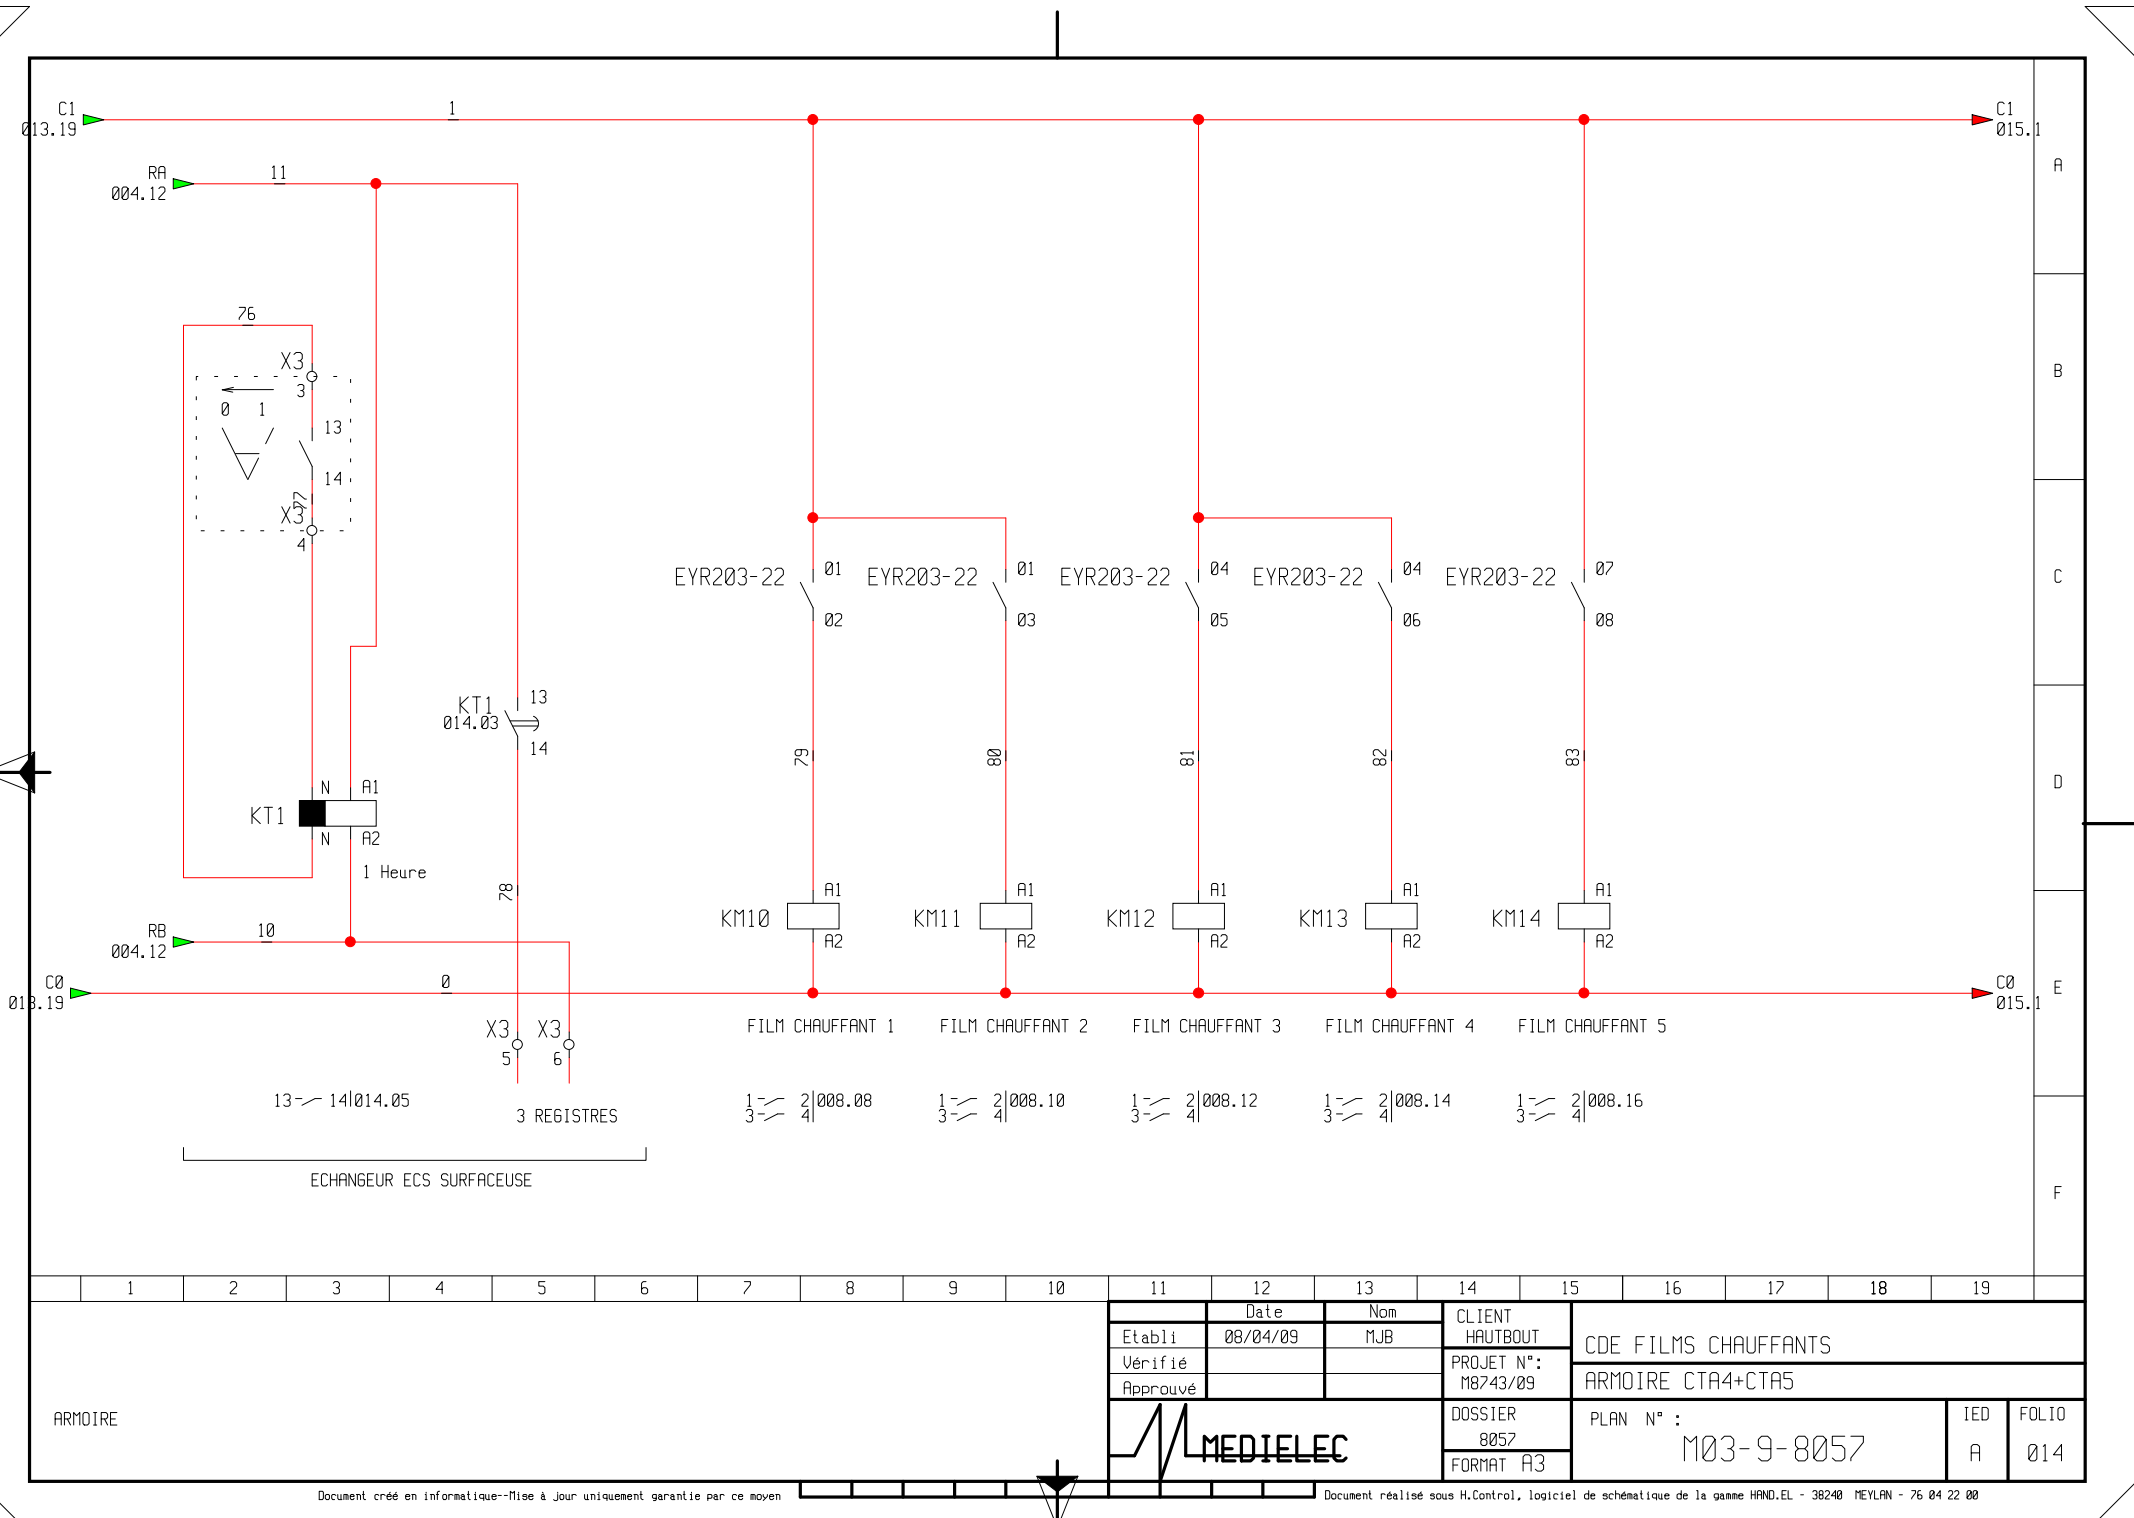

12345678910											11	12	13	14	15	16	17	18	19
ARMOIRE											Date		Nom	CLIENT					
											08/04/09		MJB	HAUTBOUT		CDE FILMS CHAUFFANTS			
											Vérifié			PROJET N°:		ARMOIRE CTA4+CTA5			
											Approuvé			M8743/09					
														DOSSIER		PLAN N° :		IED	FOLIO
														8057		M03-9-8057		A	014
														FORMAT A3					

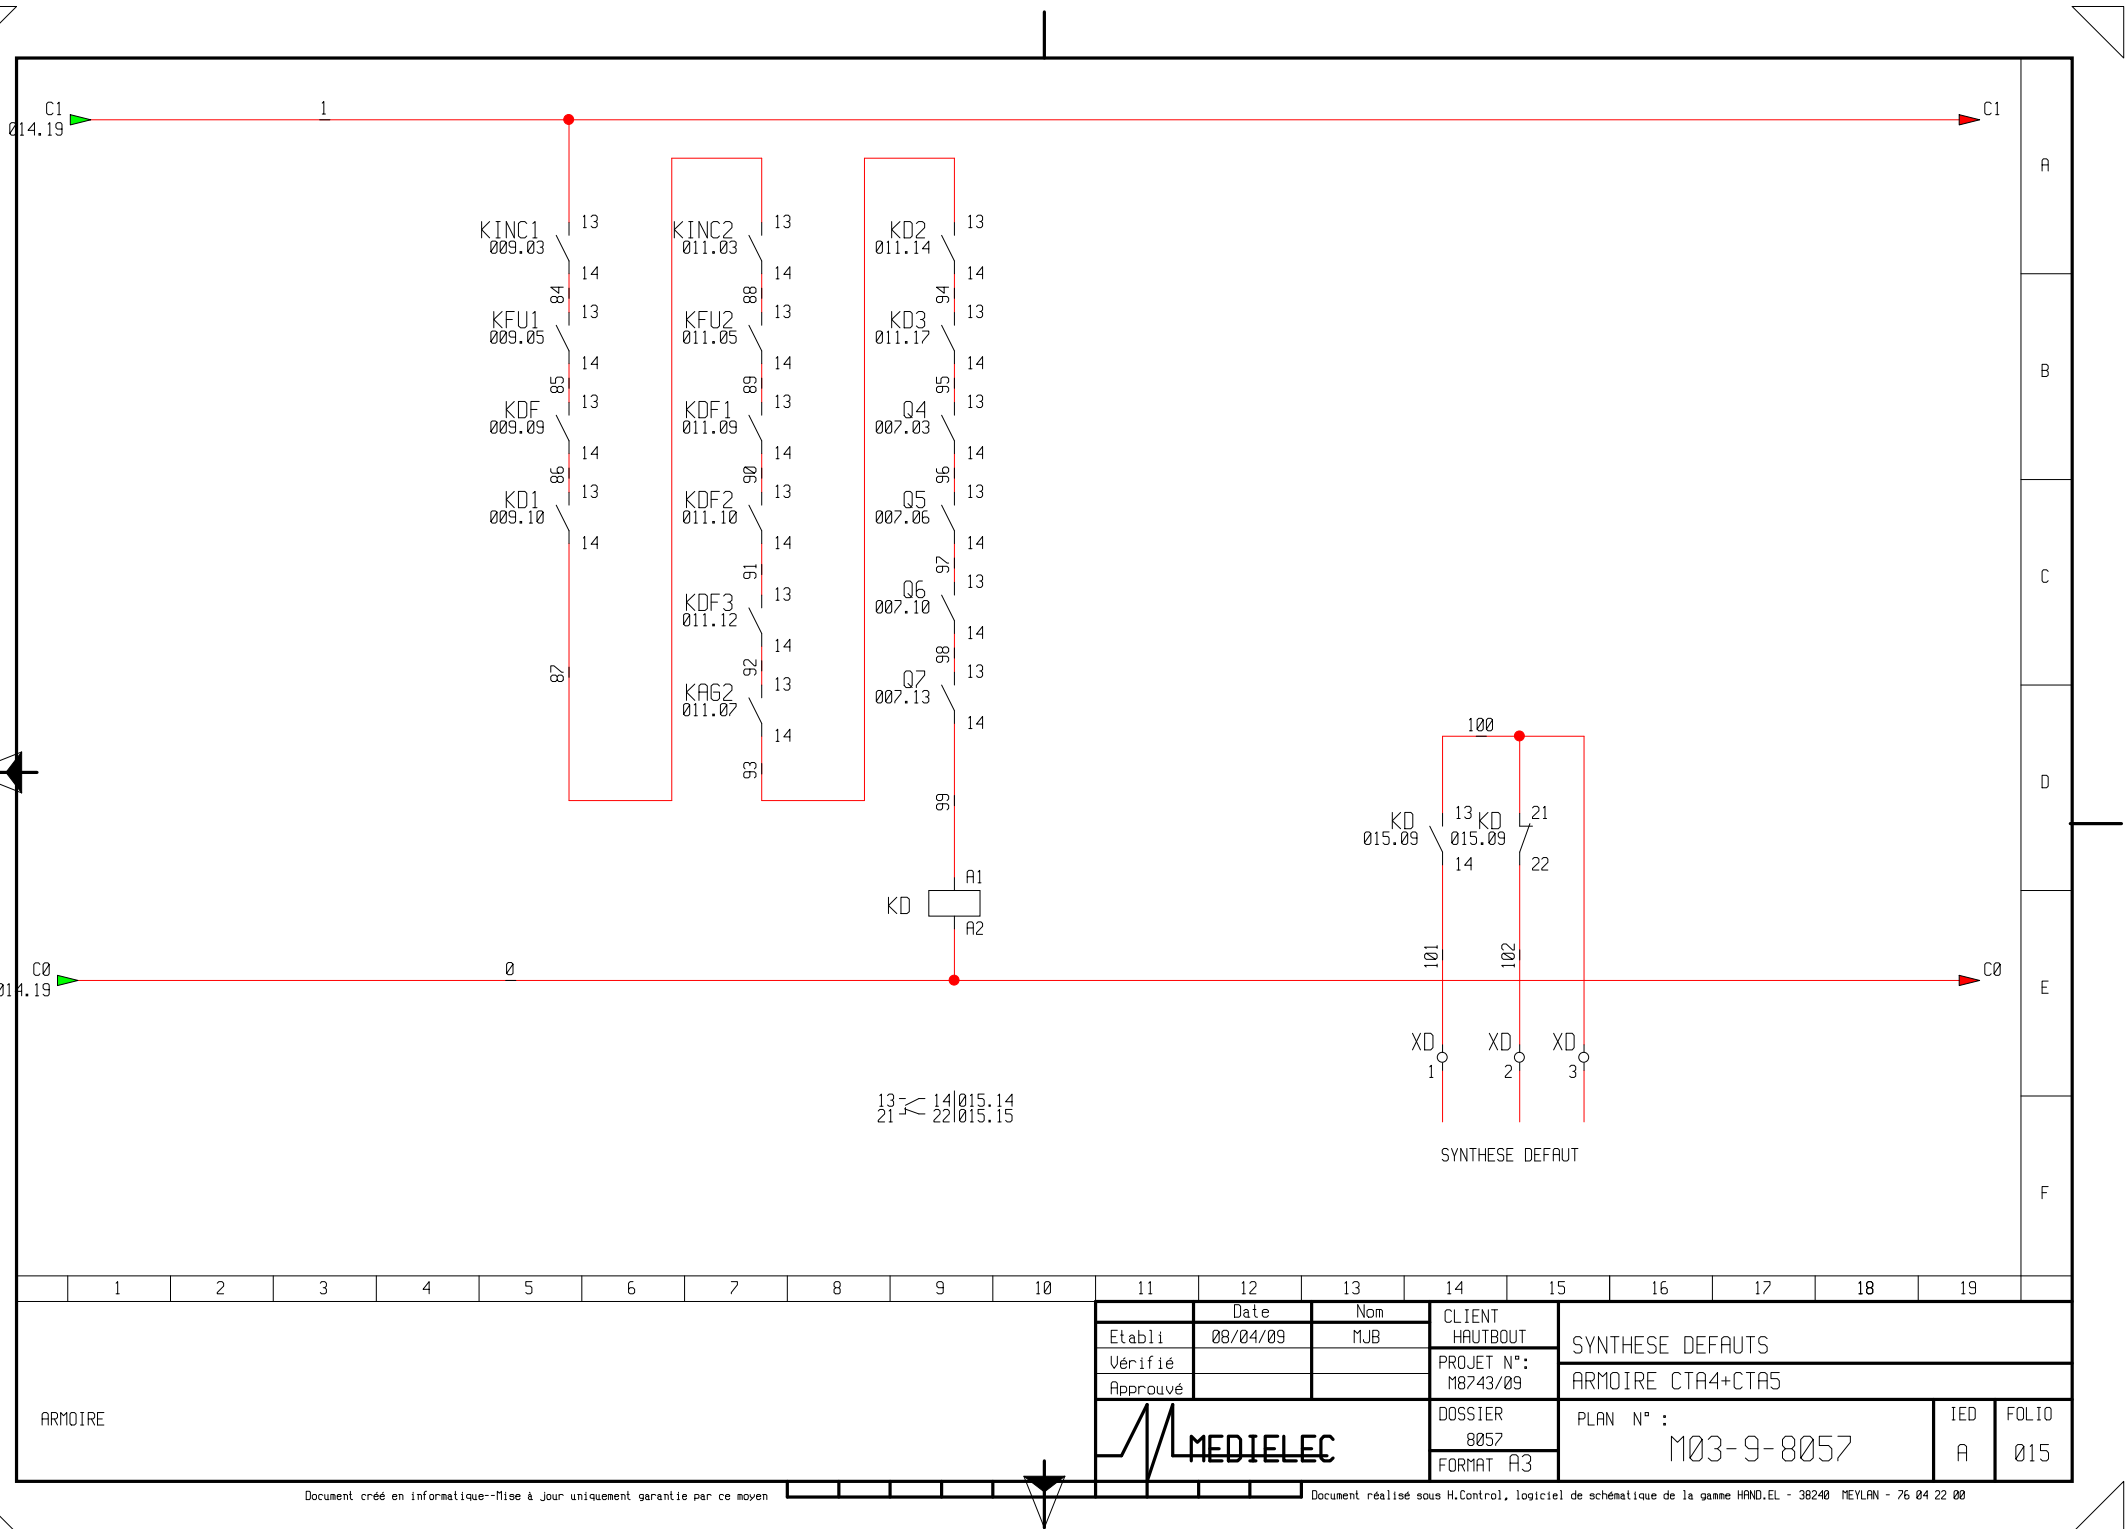


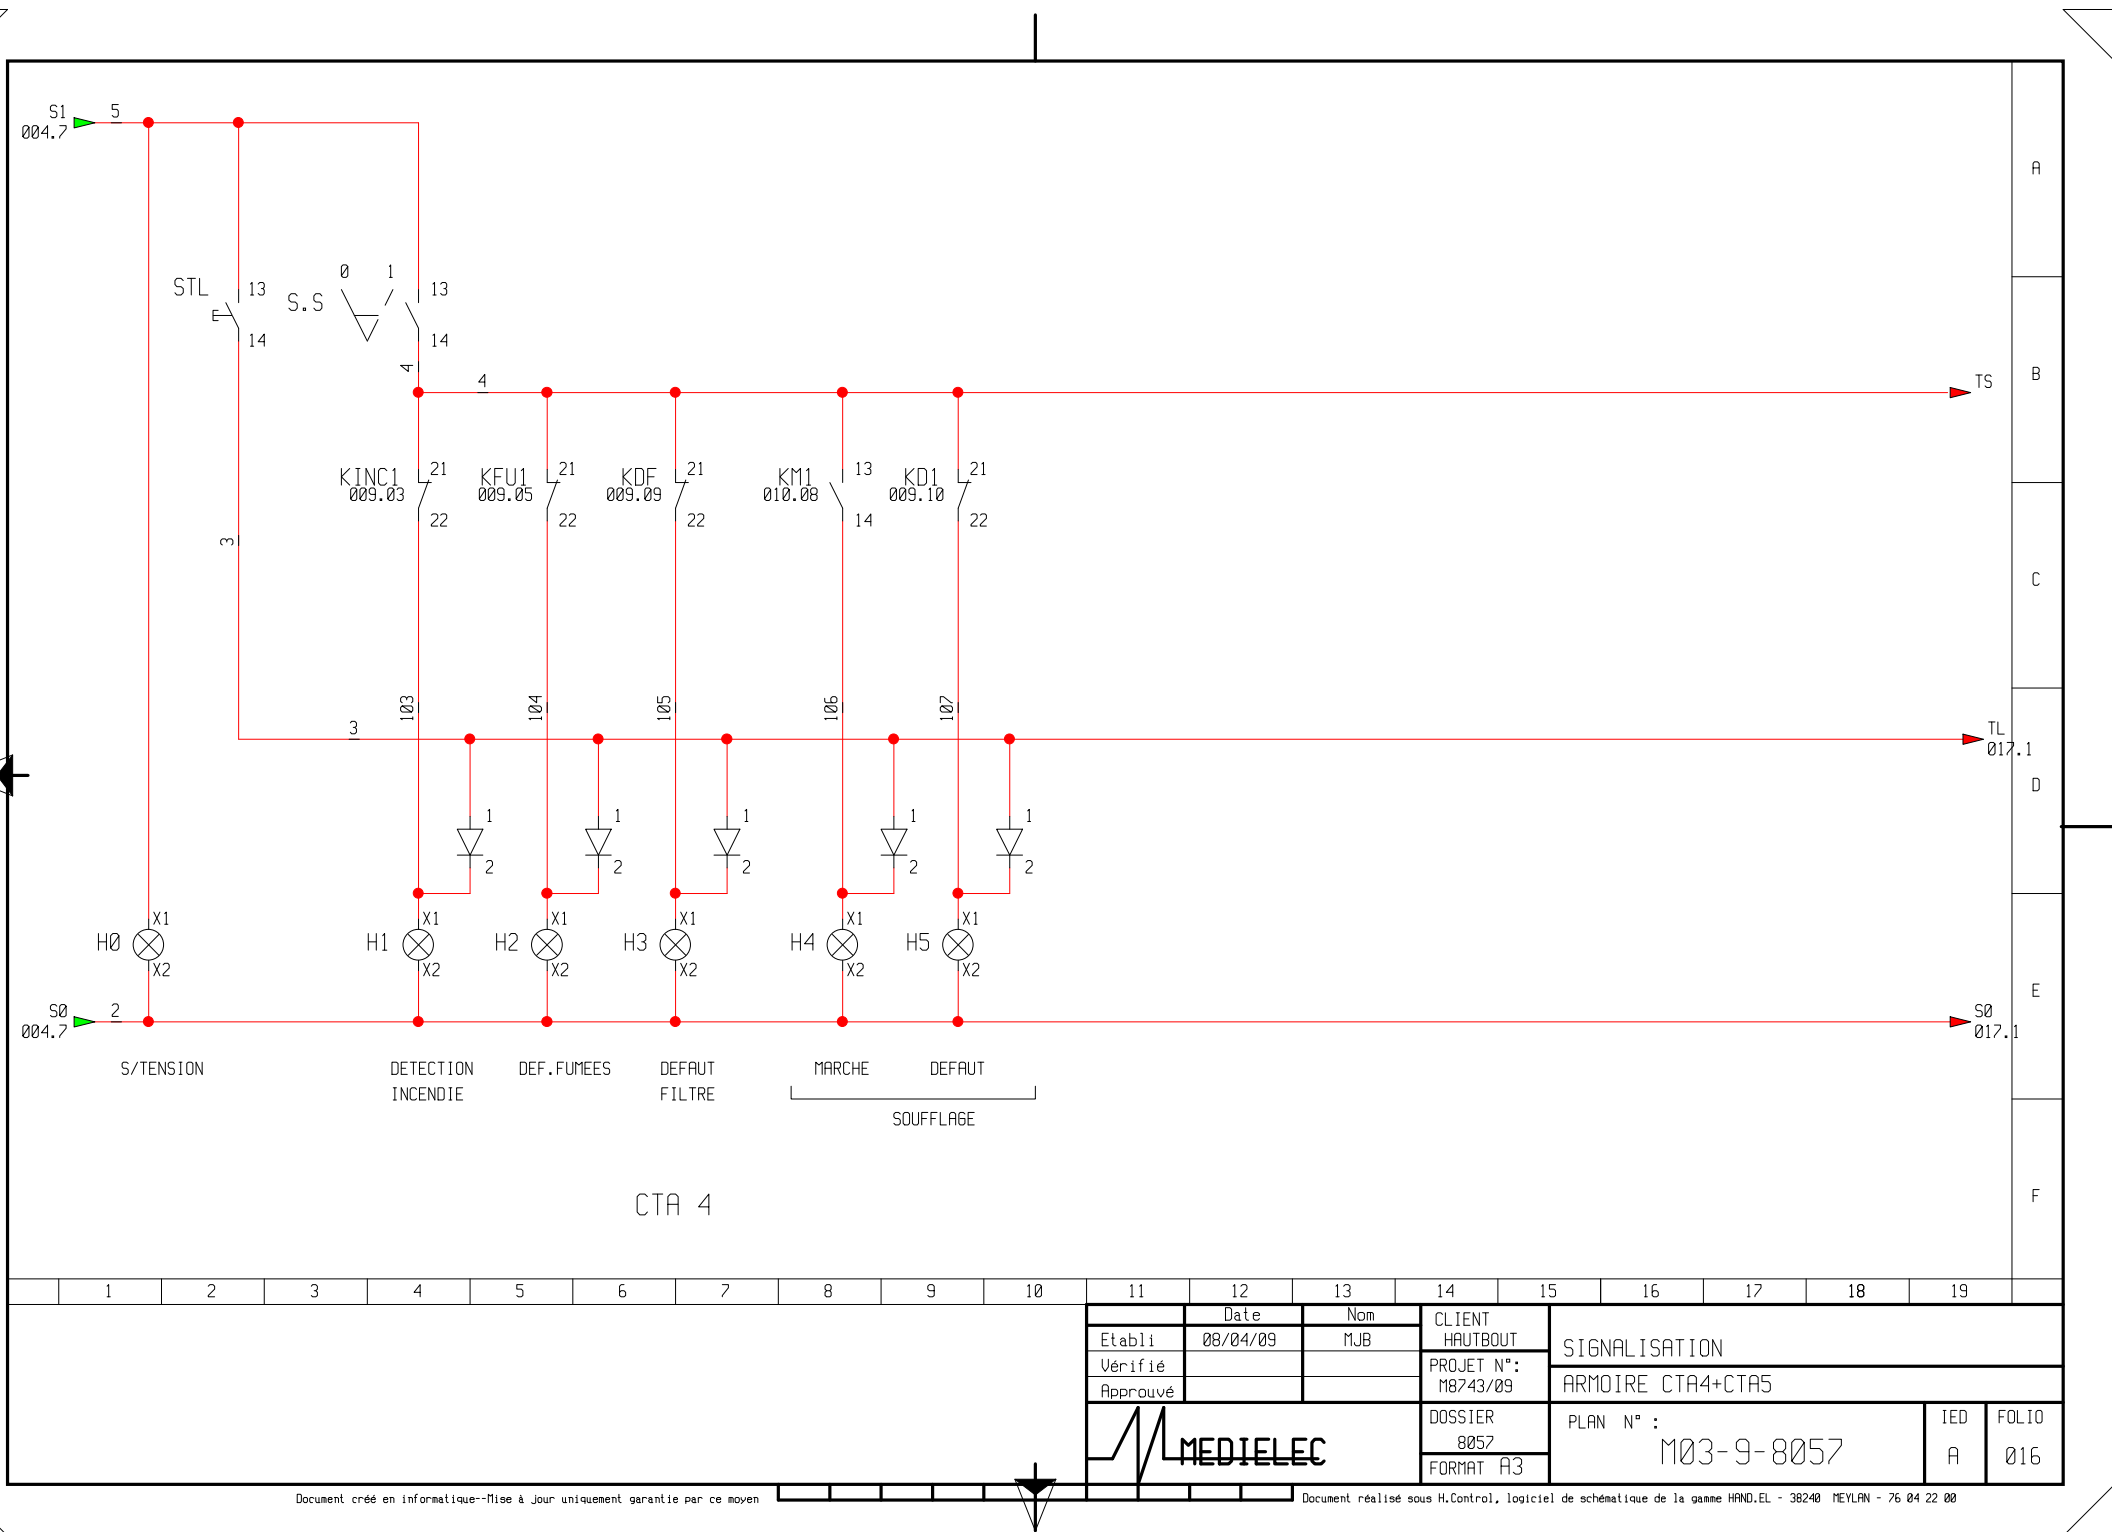


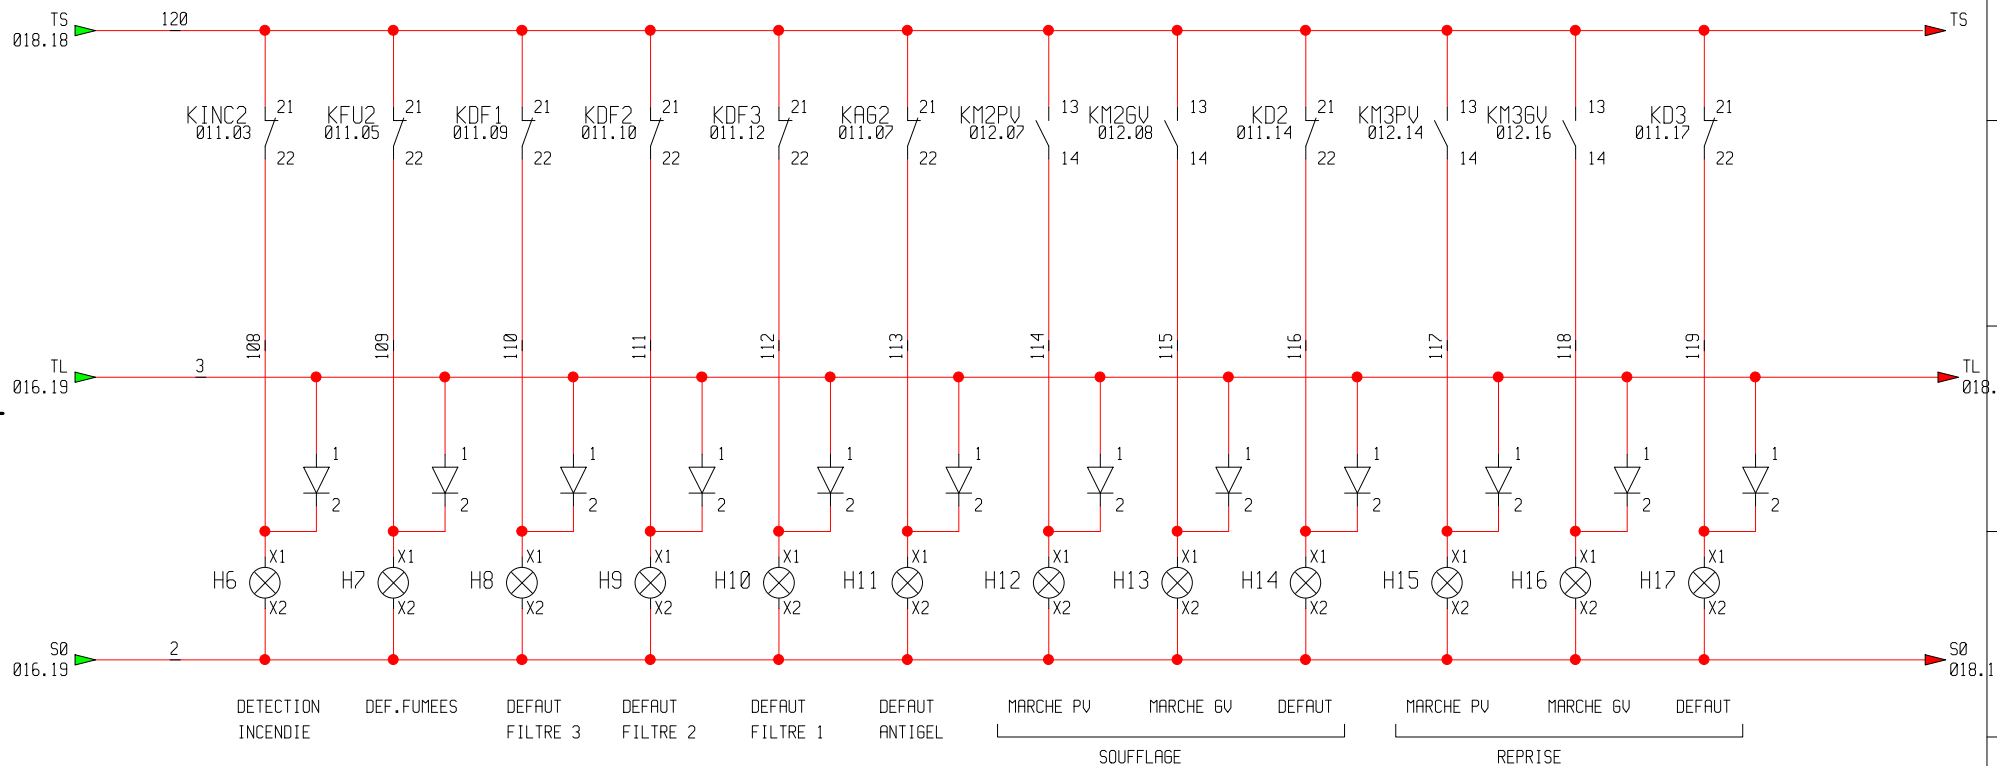


CTA 5

	1	2	3	4	5	6	7	8	9	10	11	12	13	14	15	16	17	18	19				
												Date	Nom	CLIENT HAUTBOUT									
											Etabli	08/04/09	MJB										
											Vérifié			PROJET N° : M8743/09									
											Approuvé												
														DOSSIER 8057				PLAN N° : M03-9-8057				IED A	FOLIO 017
														FORMAT A3									

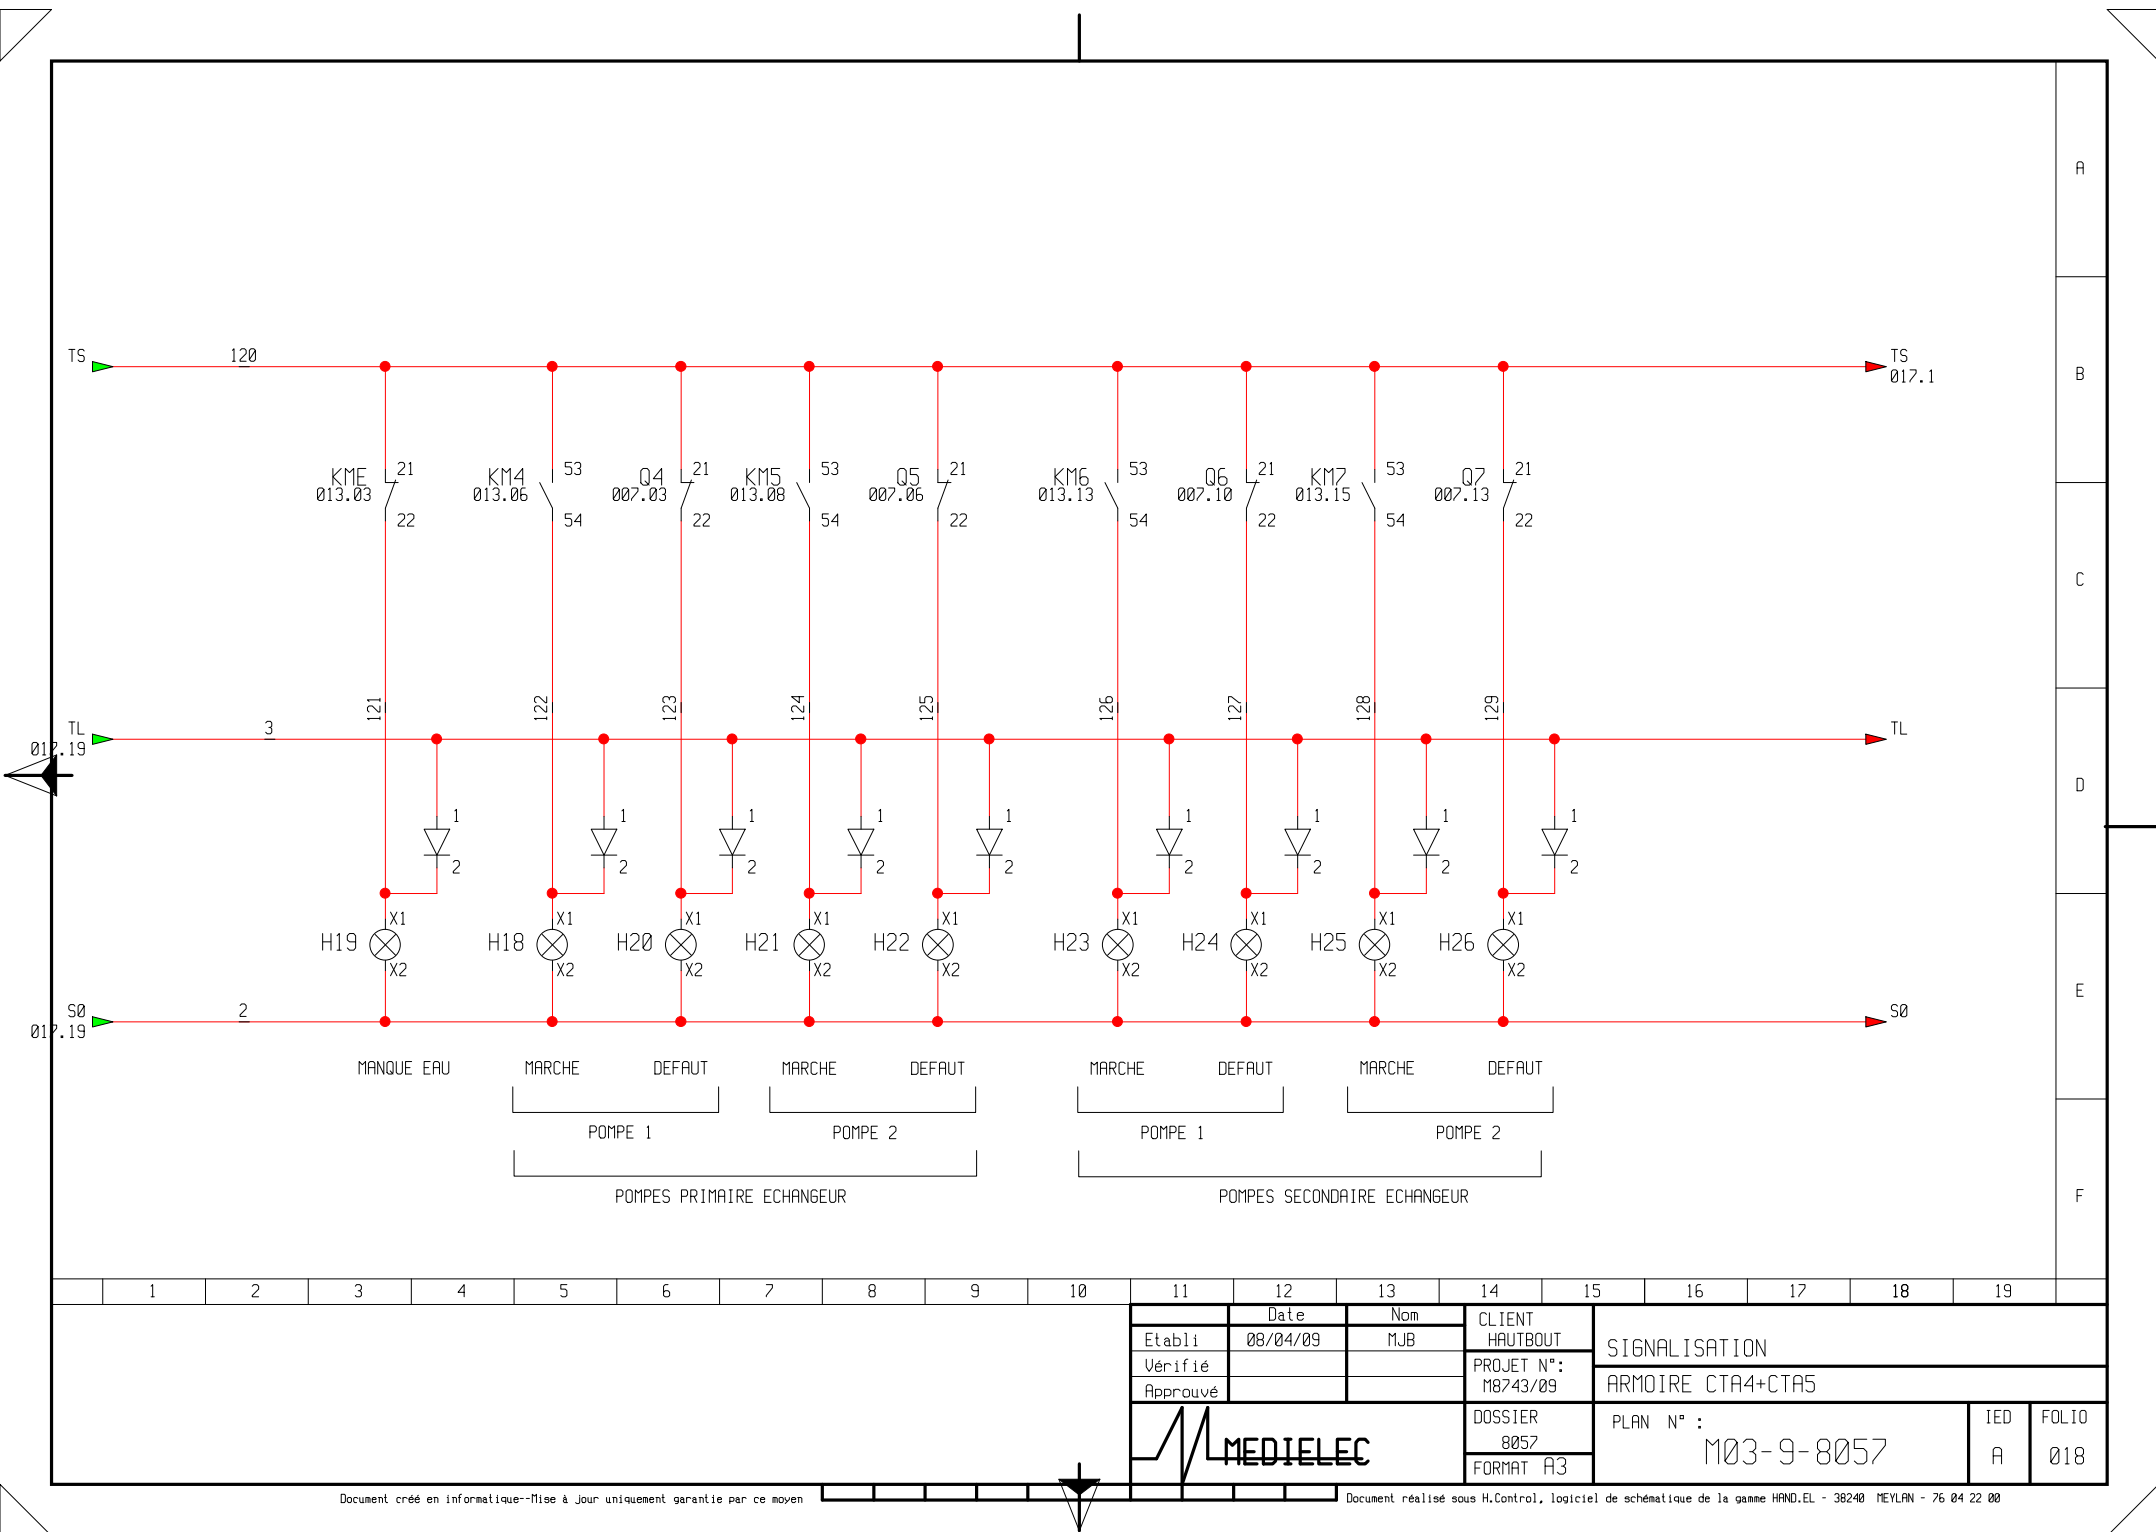

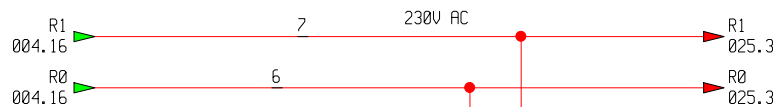


EY1 220-019

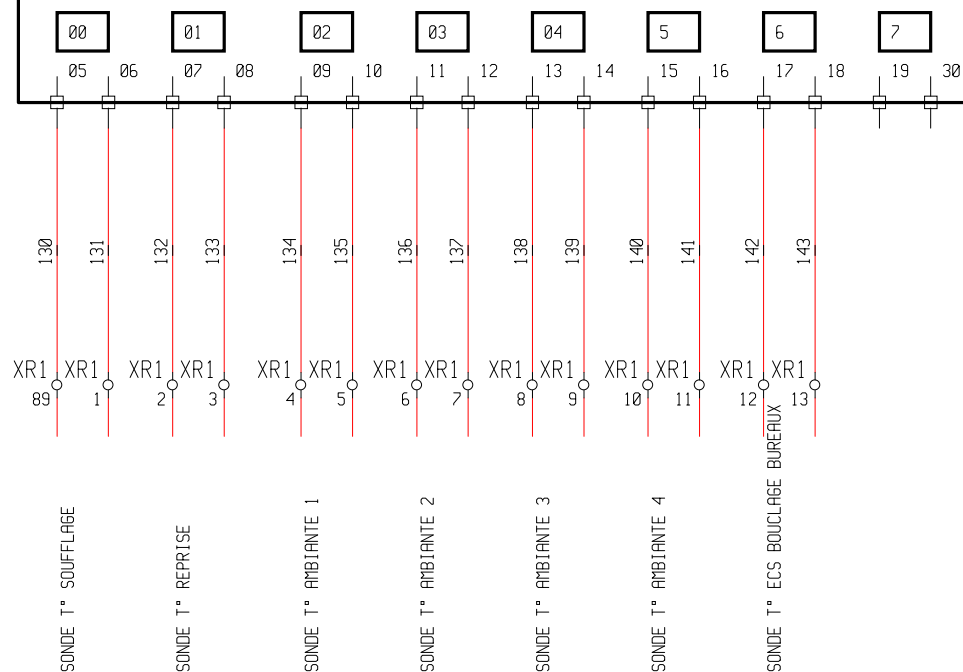

C T A 4

	1	2	3	4	5	6	7	8	9	10	11	12	13	14	15	16	17	18	19					
												Date	Nom	CLIENT		REGUL.EYL 220-19								
											Etabli	08/04/09	MJB	HAUTBOUT										
											Vérifié			PROJET N°:		ARMOIRE CTA4+CTA5								
											Approuvé			M8743/09										
														DOSSIER		PLAN N° : M03-9-8057							IED	FOLIO
														8057										
			FORMAT A3									A	019											


EY1 220-019

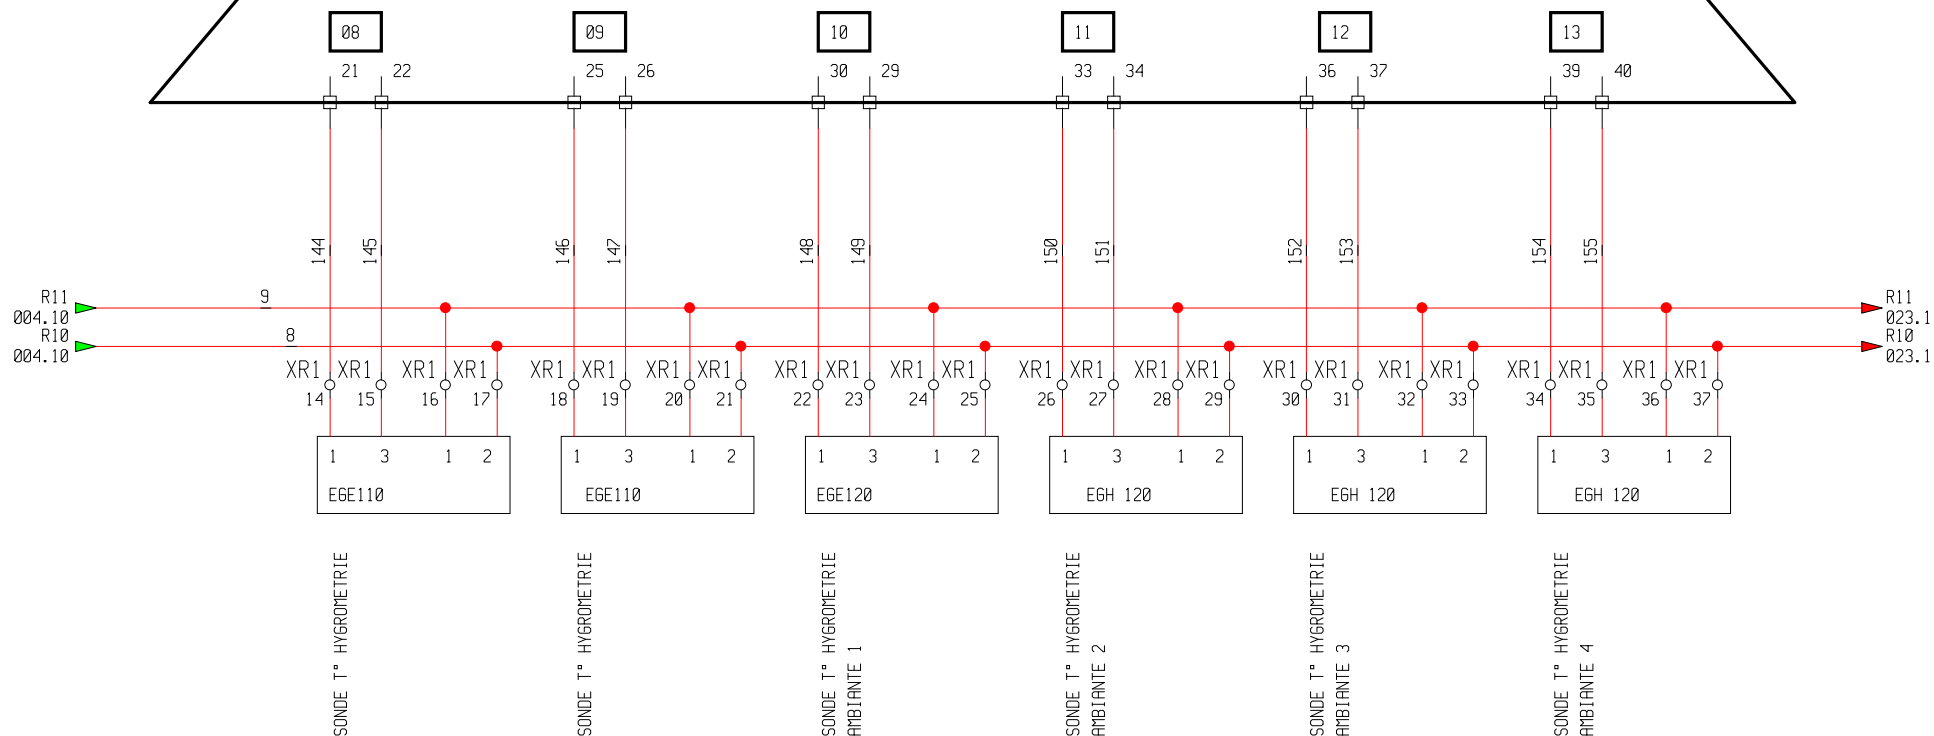

C T A 4

	1	2	3	4	5	6	7	8	9	10	11	12	13	14	15	16	17	18	19		
												Date	Nom	CLIENT		REGUL.EYL 220-19					
											Etabli	08/04/09	MJB	HAUTBOUT							
											Vérifié			PROJET N°:		ARMOIRE CTA4+CTA5					
											Approuvé			M8743/09							
														DOSSIER		PLAN N° : M03-9-8057				IED	FOLIO
														8057							
			FORMAT A3								A	020									

EYL 220-019

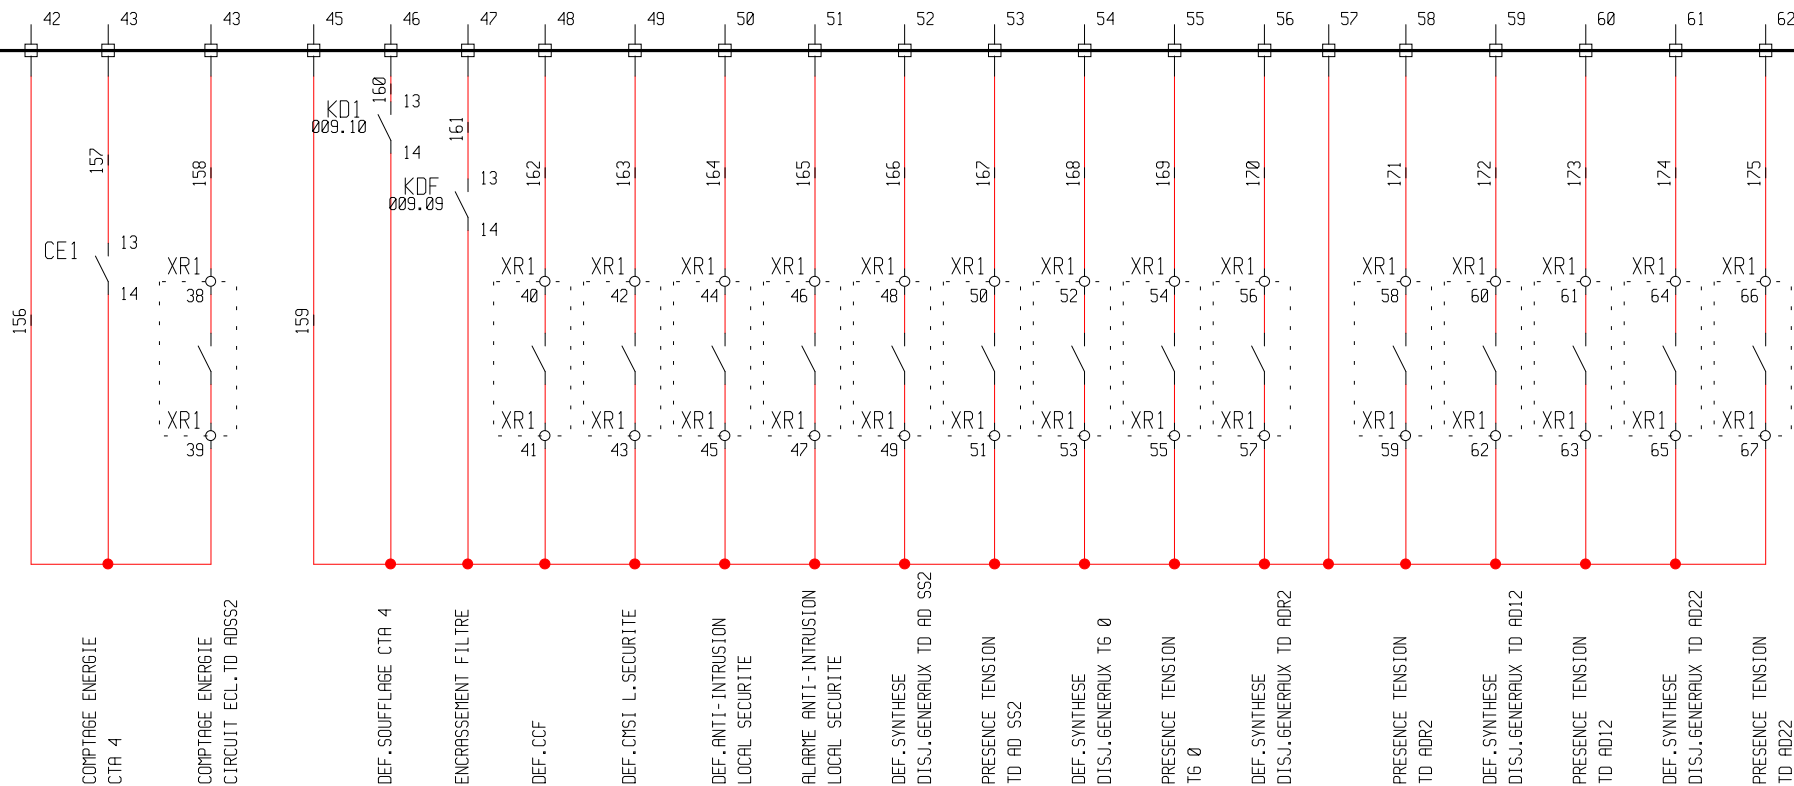

A

B

C

D


E

F

1	2	3	4	5	6	7	8	9	10	11	12	13	14	15	16	17	18	19
---	---	---	---	---	---	---	---	---	----	----	----	----	----	----	----	----	----	----

Date		Nom	CLIENT
08/04/09		MJB	HAUTBOUT
Etabli		PROJET N°:	REGUL.EYL 220-19
Vérifié		M8743/09	ARMOIRE CTA4+CTA5
Approuvé		DOSSIER	PLAN N° :
		8057	M03-9-8057
		FORMAT A3	IED
			A
			FOLIO
			021

EYL 220-019

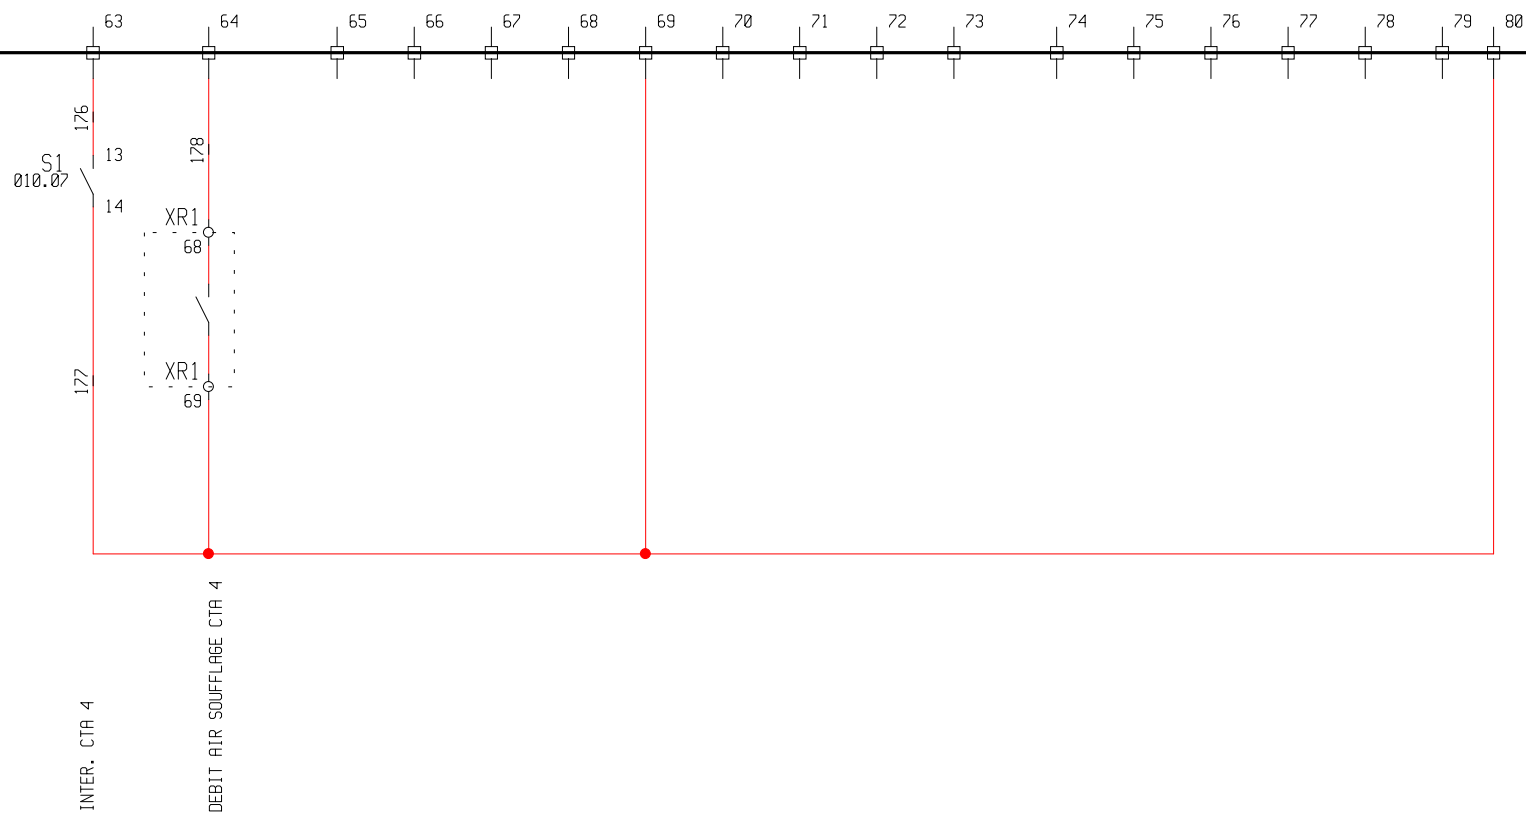

INTER. CTA 4

DEBIT AIR SOUFFLAGE CTA 4

S1
010.07

XR1
68

XR1
69

63 64 65 66 67 68 69 70 71 72 73 74 75 76 77 78 79 80

A

B

C

D



E

F


1 2 3 4 5 6 7 8 9 10 11 12 13 14 15 16 17 18 19

Date		Nom	CLIENT	REGUL.EYL 220-19			
Etabli		MJB	HAUTBOUT				
Vérifié			PROJET N°:	ARMOIRE CTA4+CTA5			
Approuvé			M8743/09				
			DOSSIER	PLAN N° : M03-9-8057		IED	FOLIO
			8057			A	022
			FORMAT A3				

EYL 220-019

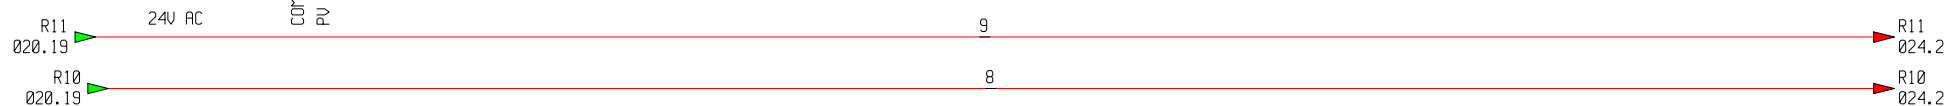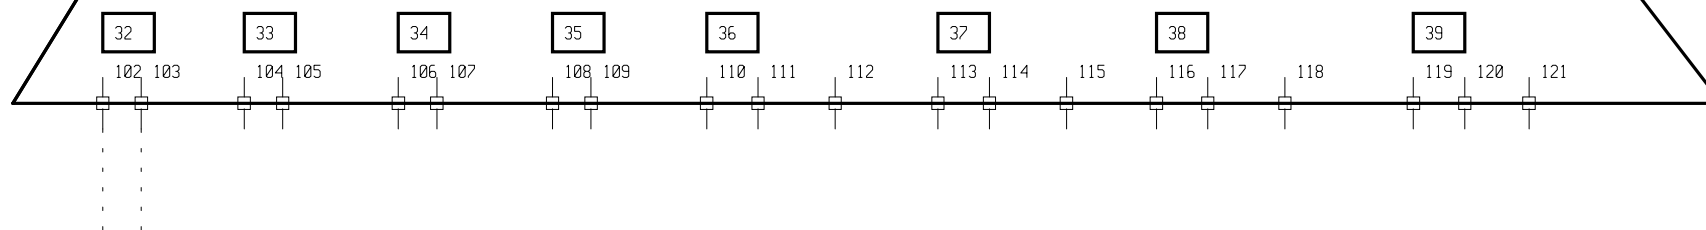

EYL 220-19

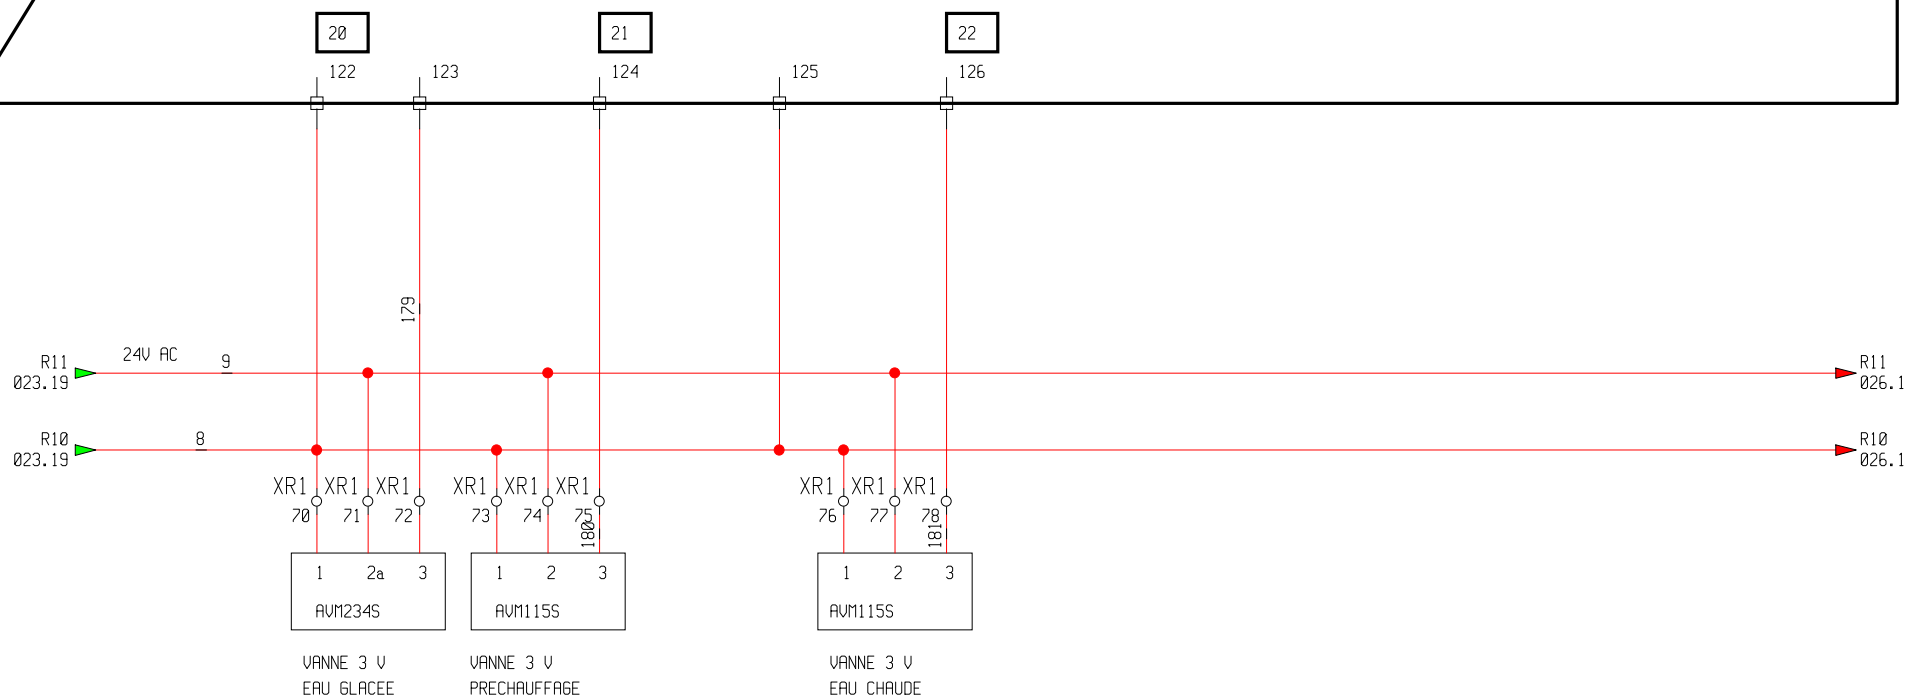

A

B

C



D

E

F

1	2	3	4	5	6	7	8	9	10	11	12	13	14	15	16	17	18	19
---	---	---	---	---	---	---	---	---	----	----	----	----	----	----	----	----	----	----

Date		Nom		CLIENT	
08/04/09		MJB		HAUTBOUT	
Etabli		Vérifié		PROJET N°:	
Approuvé				M8743/09	
		DOSSIER		PLAN N° :	
		8057		M03-9-8057	
		FORMAT A3		IED	
				A	
				FOLIO	
				024	

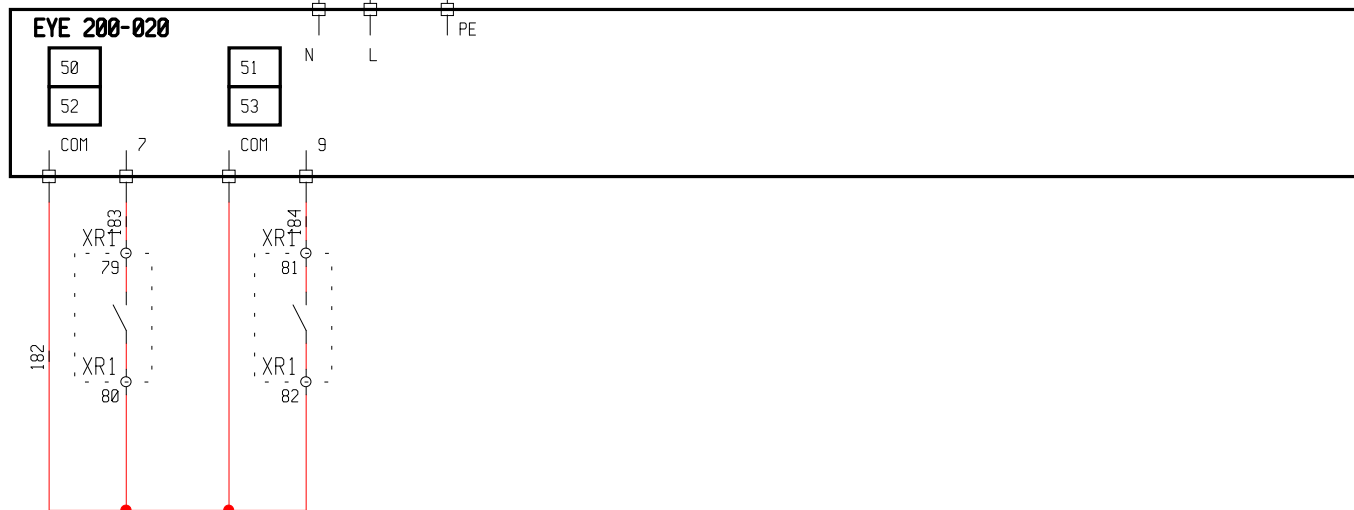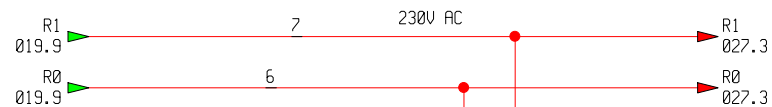

COMPTAGE CIRCUIT
ECLAIRAGE TD AD12

COMPTAGE CIRCUIT
ECLAIRAGE TD AD R2

A

B

C

D

E

F



1 2 3 4 5 6 7 8 9 10 11 12 13 14 15 16 17 18 19

Etabli		Date	Nom	CLIENT	REGUL.EYE 200-20			
Vérifié		08/04/09	MJB	HAUTBOUT				
Approuvé				PROJET N°:	ARMOIRE CTA4+CTA5			
				M8743/09				
				DOSSIER	PLAN N° :		IED	FOLIO
				8057			A	025
				FORMAT A3	M03-9-8057			

R11 024.19 9 24V AC R11 028.1
R10 024.19 8 R10 028.1

EYR 202-29



N L PE

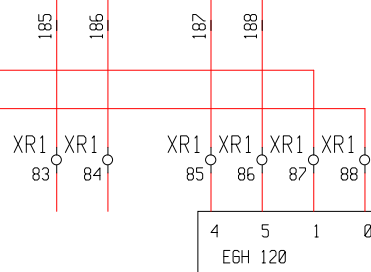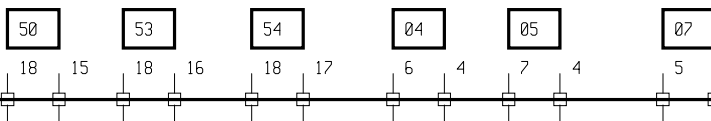

HYGROMETRIE
AMBIANTE 5

SONDE T° AMBIANTE 5


	1	2	3	4	5	6	7	8	9	10	11	12	13	14	15	16	17	18	19			
												Date	Nom	CLIENT HAUTBOUT		REGUL.EYR 202-29						
											Etabli	08/04/09	MJB									
											Vérifié			ARMOIRE CTA4+CTA5								
											Approuvé											
														DOSSIER 8057 FORMAT A3		PLAN N° : M03-9-8057			IED A		FOLIO 026	

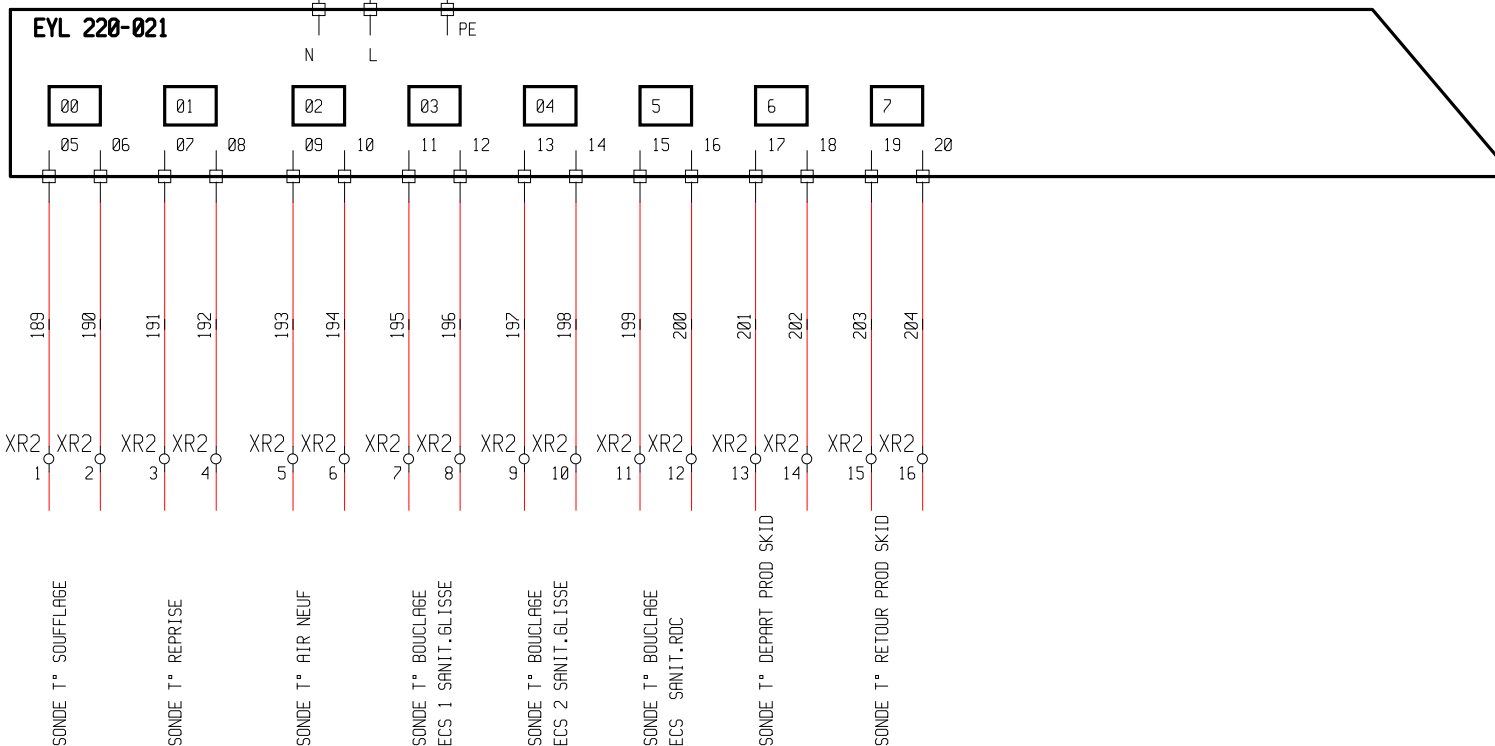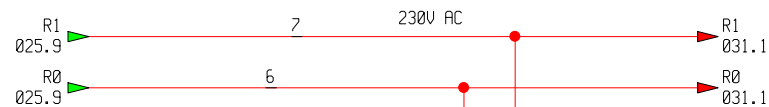

C T A 5


	1	2	3	4	5	6	7	8	9	10	11	12	13	14	15	16	17	18	19				
												Date	Nom	CLIENT		REGUL.EYL 220-21							
											Etabli	08/04/09	MJB	HAUTBOUT									
											Vérifié			PROJET N°:		ARMOIRE CTA4+CTA5							
											Approuvé			M8743/09									
														DOSSIER		PLAN N° : M03-9-8057						IED	FOLIO
														8057									
			FORMAT A3								A	027											


EYL 220-021

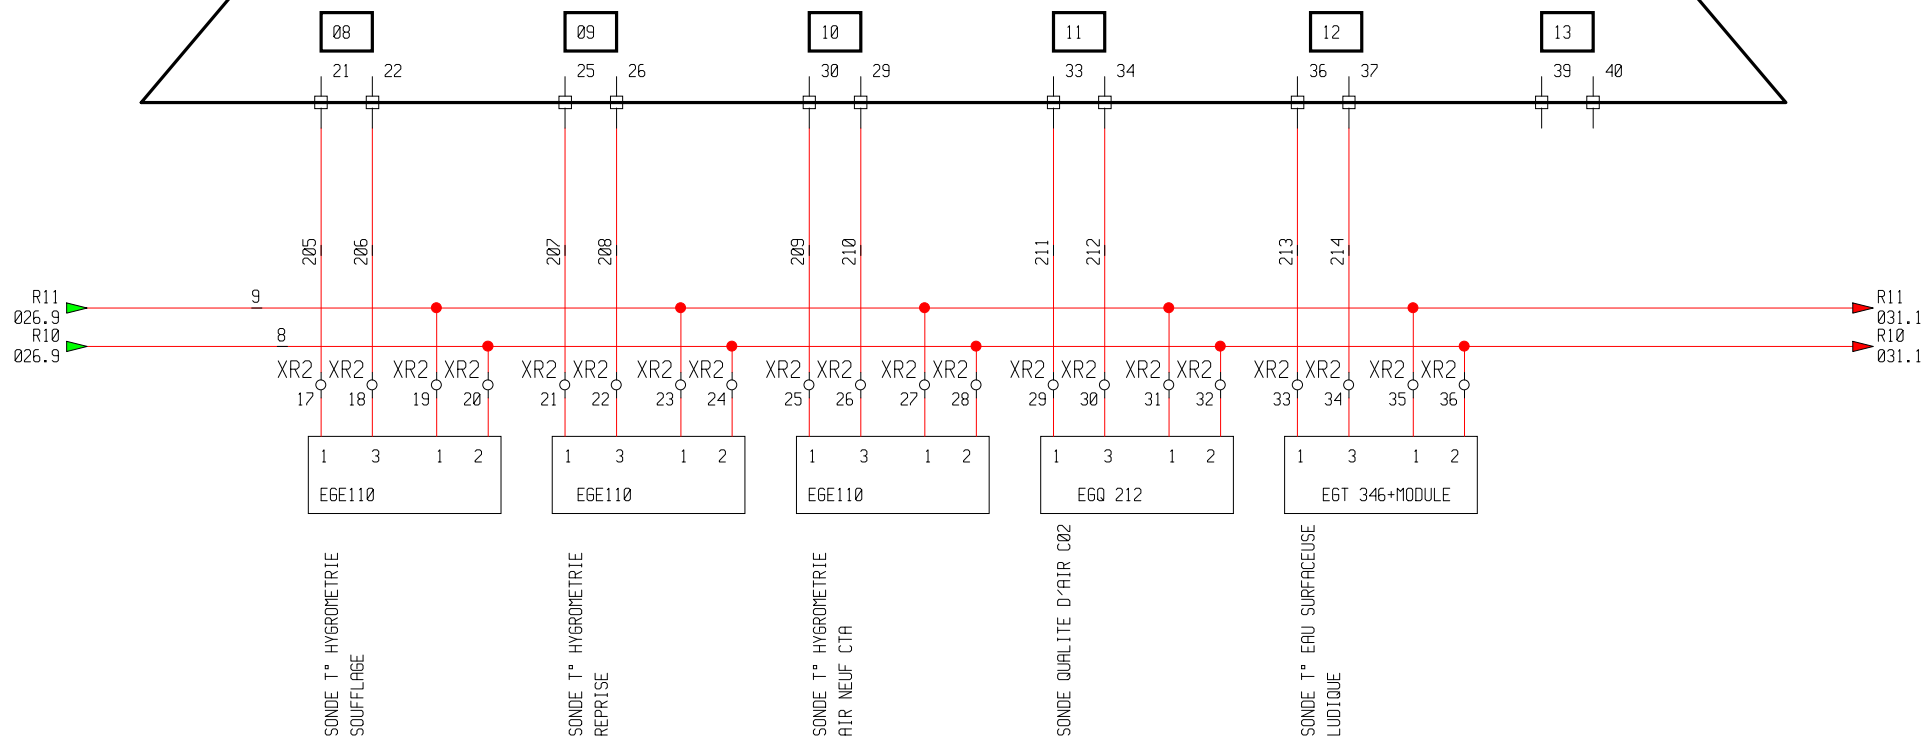


CTA 5

	1	2	3	4	5	6	7	8	9	10	11	12	13	14	15	16	17	18	19						
												Date	Nom	CLIENT											
											Etabli	08/04/09		MJB		HAUTBOUT		REGUL.EYL 220-21							
											Vérifié					PROJET N°:		ARMOIRE CTA4+CTA5							
											Approuvé					M8743/09									
														DOSSIER			PLAN N° : M03-9-8057							IED	FOLIO
														8057											
			FORMAT A3										A	028											

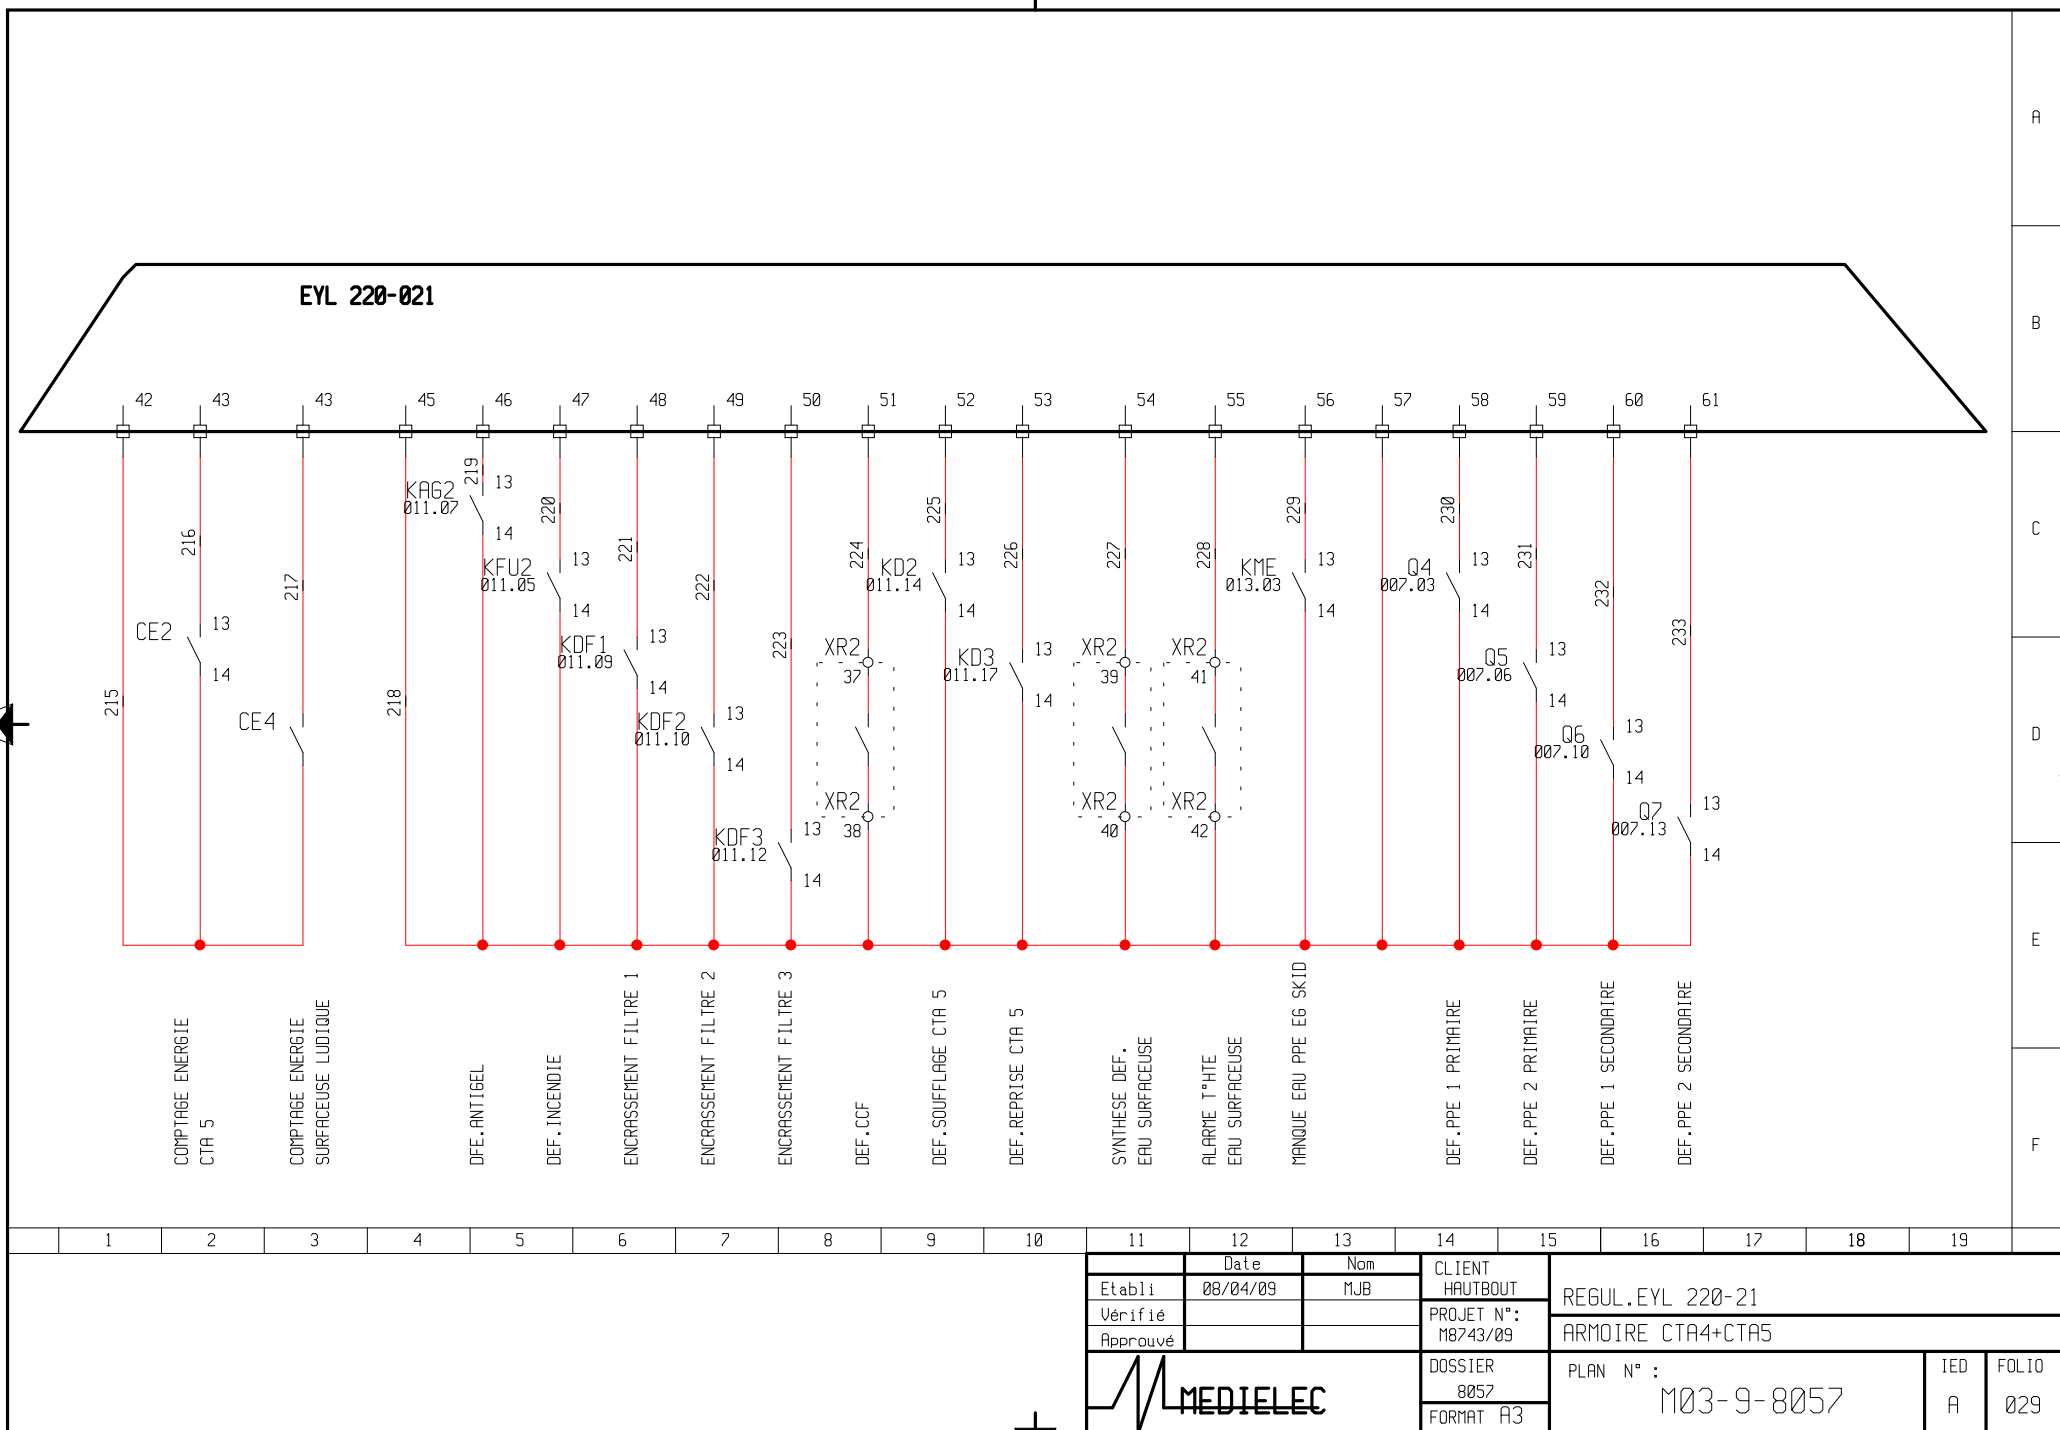

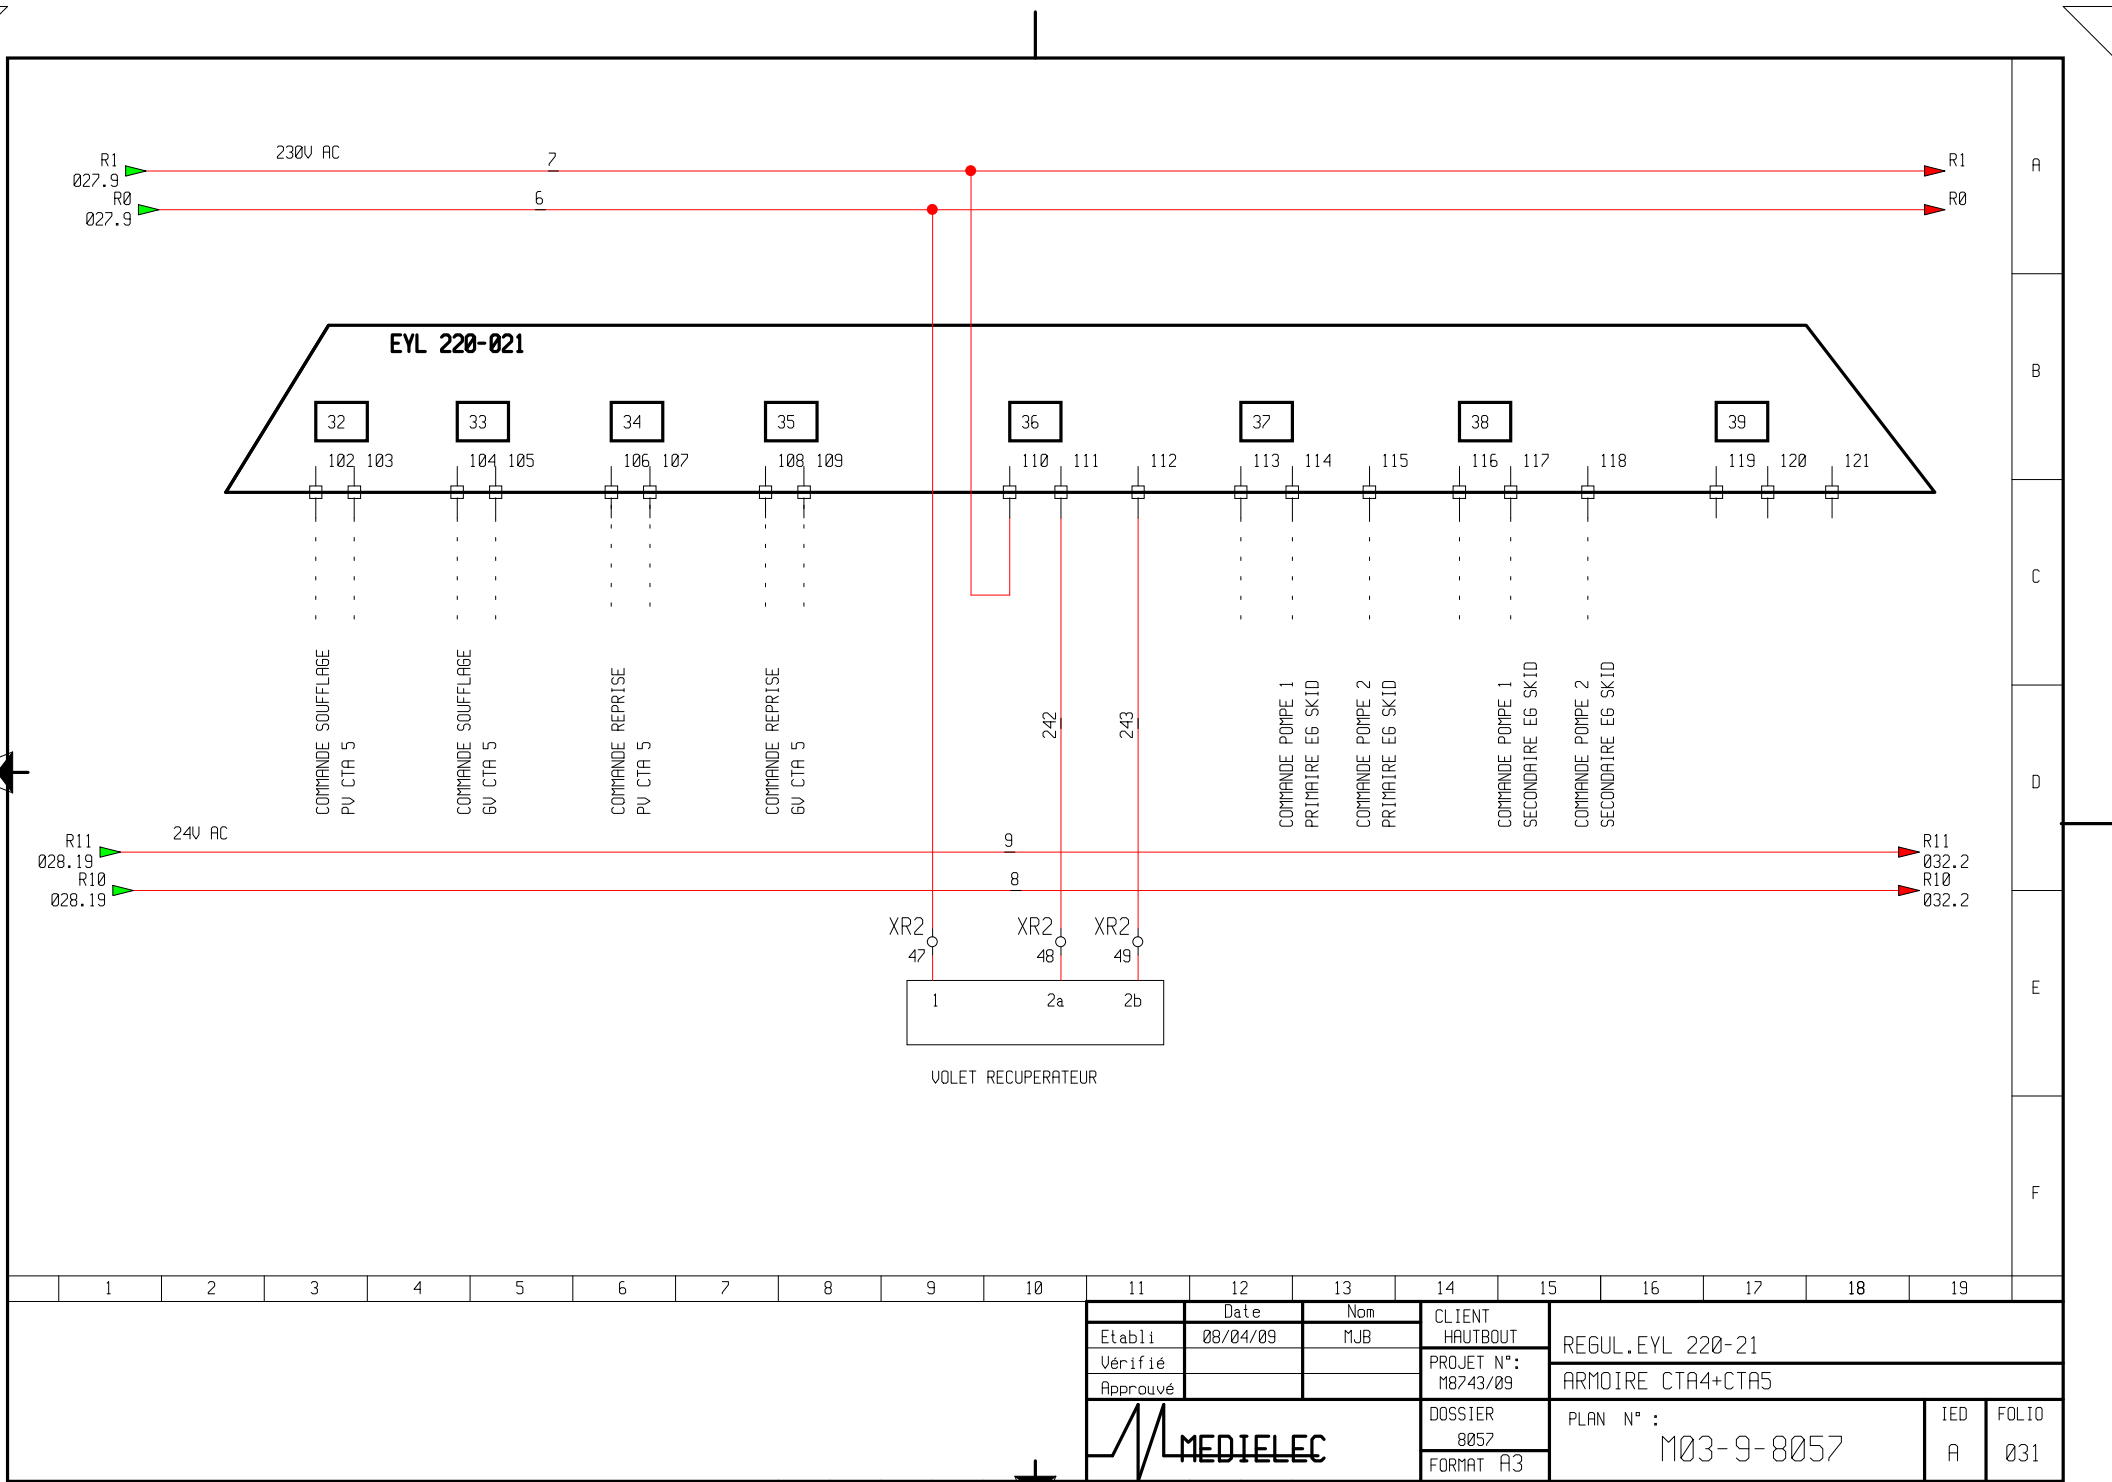

EYL 220-21

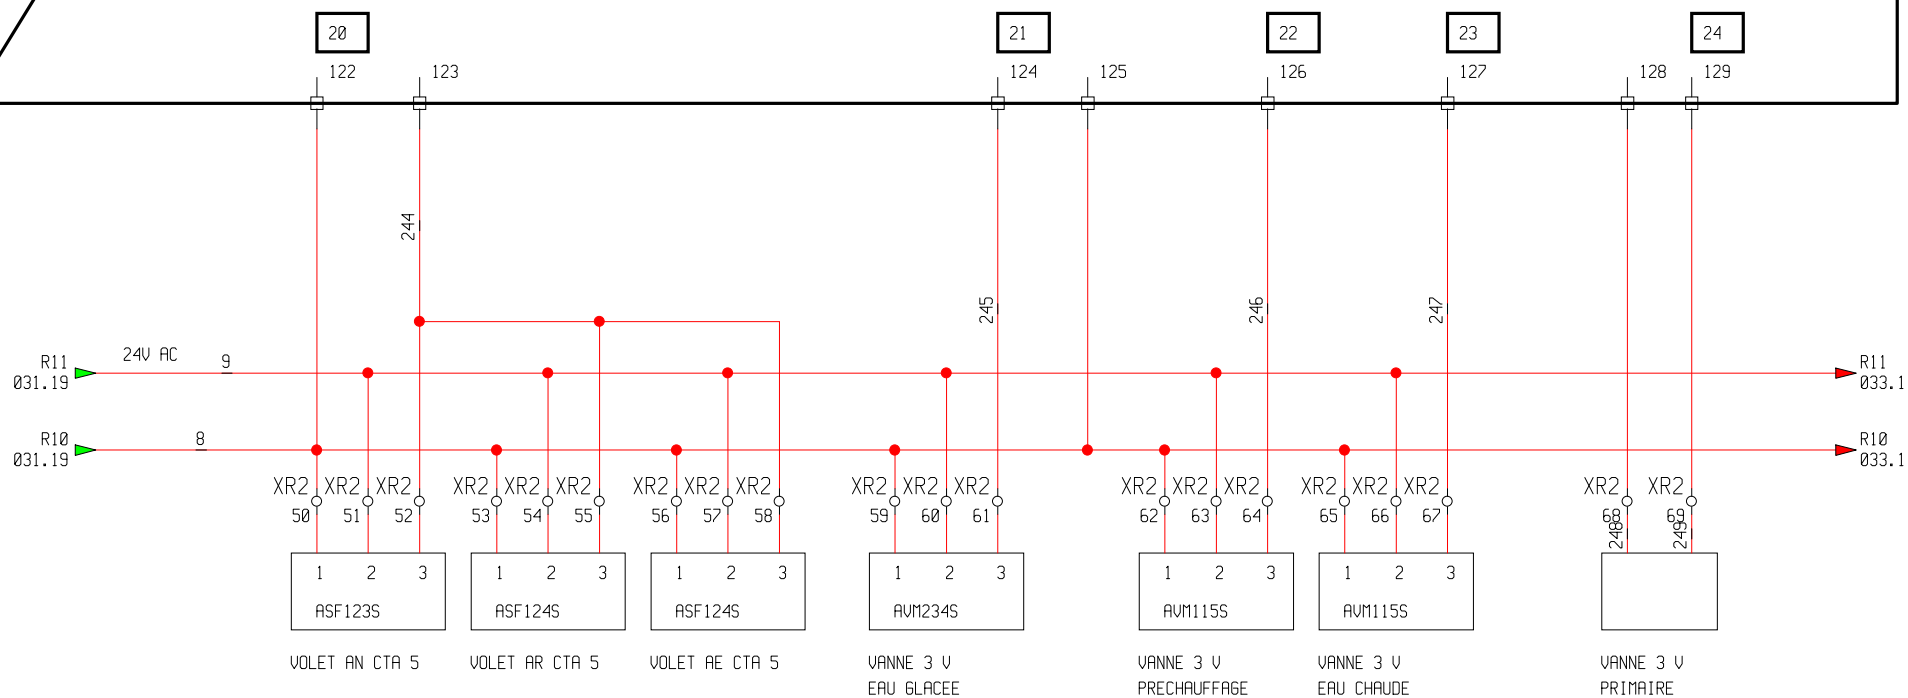

A

B

C


D

E

F

1	2	3	4	5	6	7	8	9	10	11	12	13	14	15	16	17	18	19
---	---	---	---	---	---	---	---	---	----	----	----	----	----	----	----	----	----	----

Date		Nom		CLIENT	
08/04/09		MJB		HAUTBOUT	
Etabli		Vérifié		PROJET N°:	
Approuvé				M8743/09	
				DOSSIER	
				8057	
				FORMAT A3	
REGUL.EYL 220-21				PLAN N° :	
ARMOIRE CTA4+CTA5				M03-9-8057	
				IED	
				A	
				FOLIO	
				032	

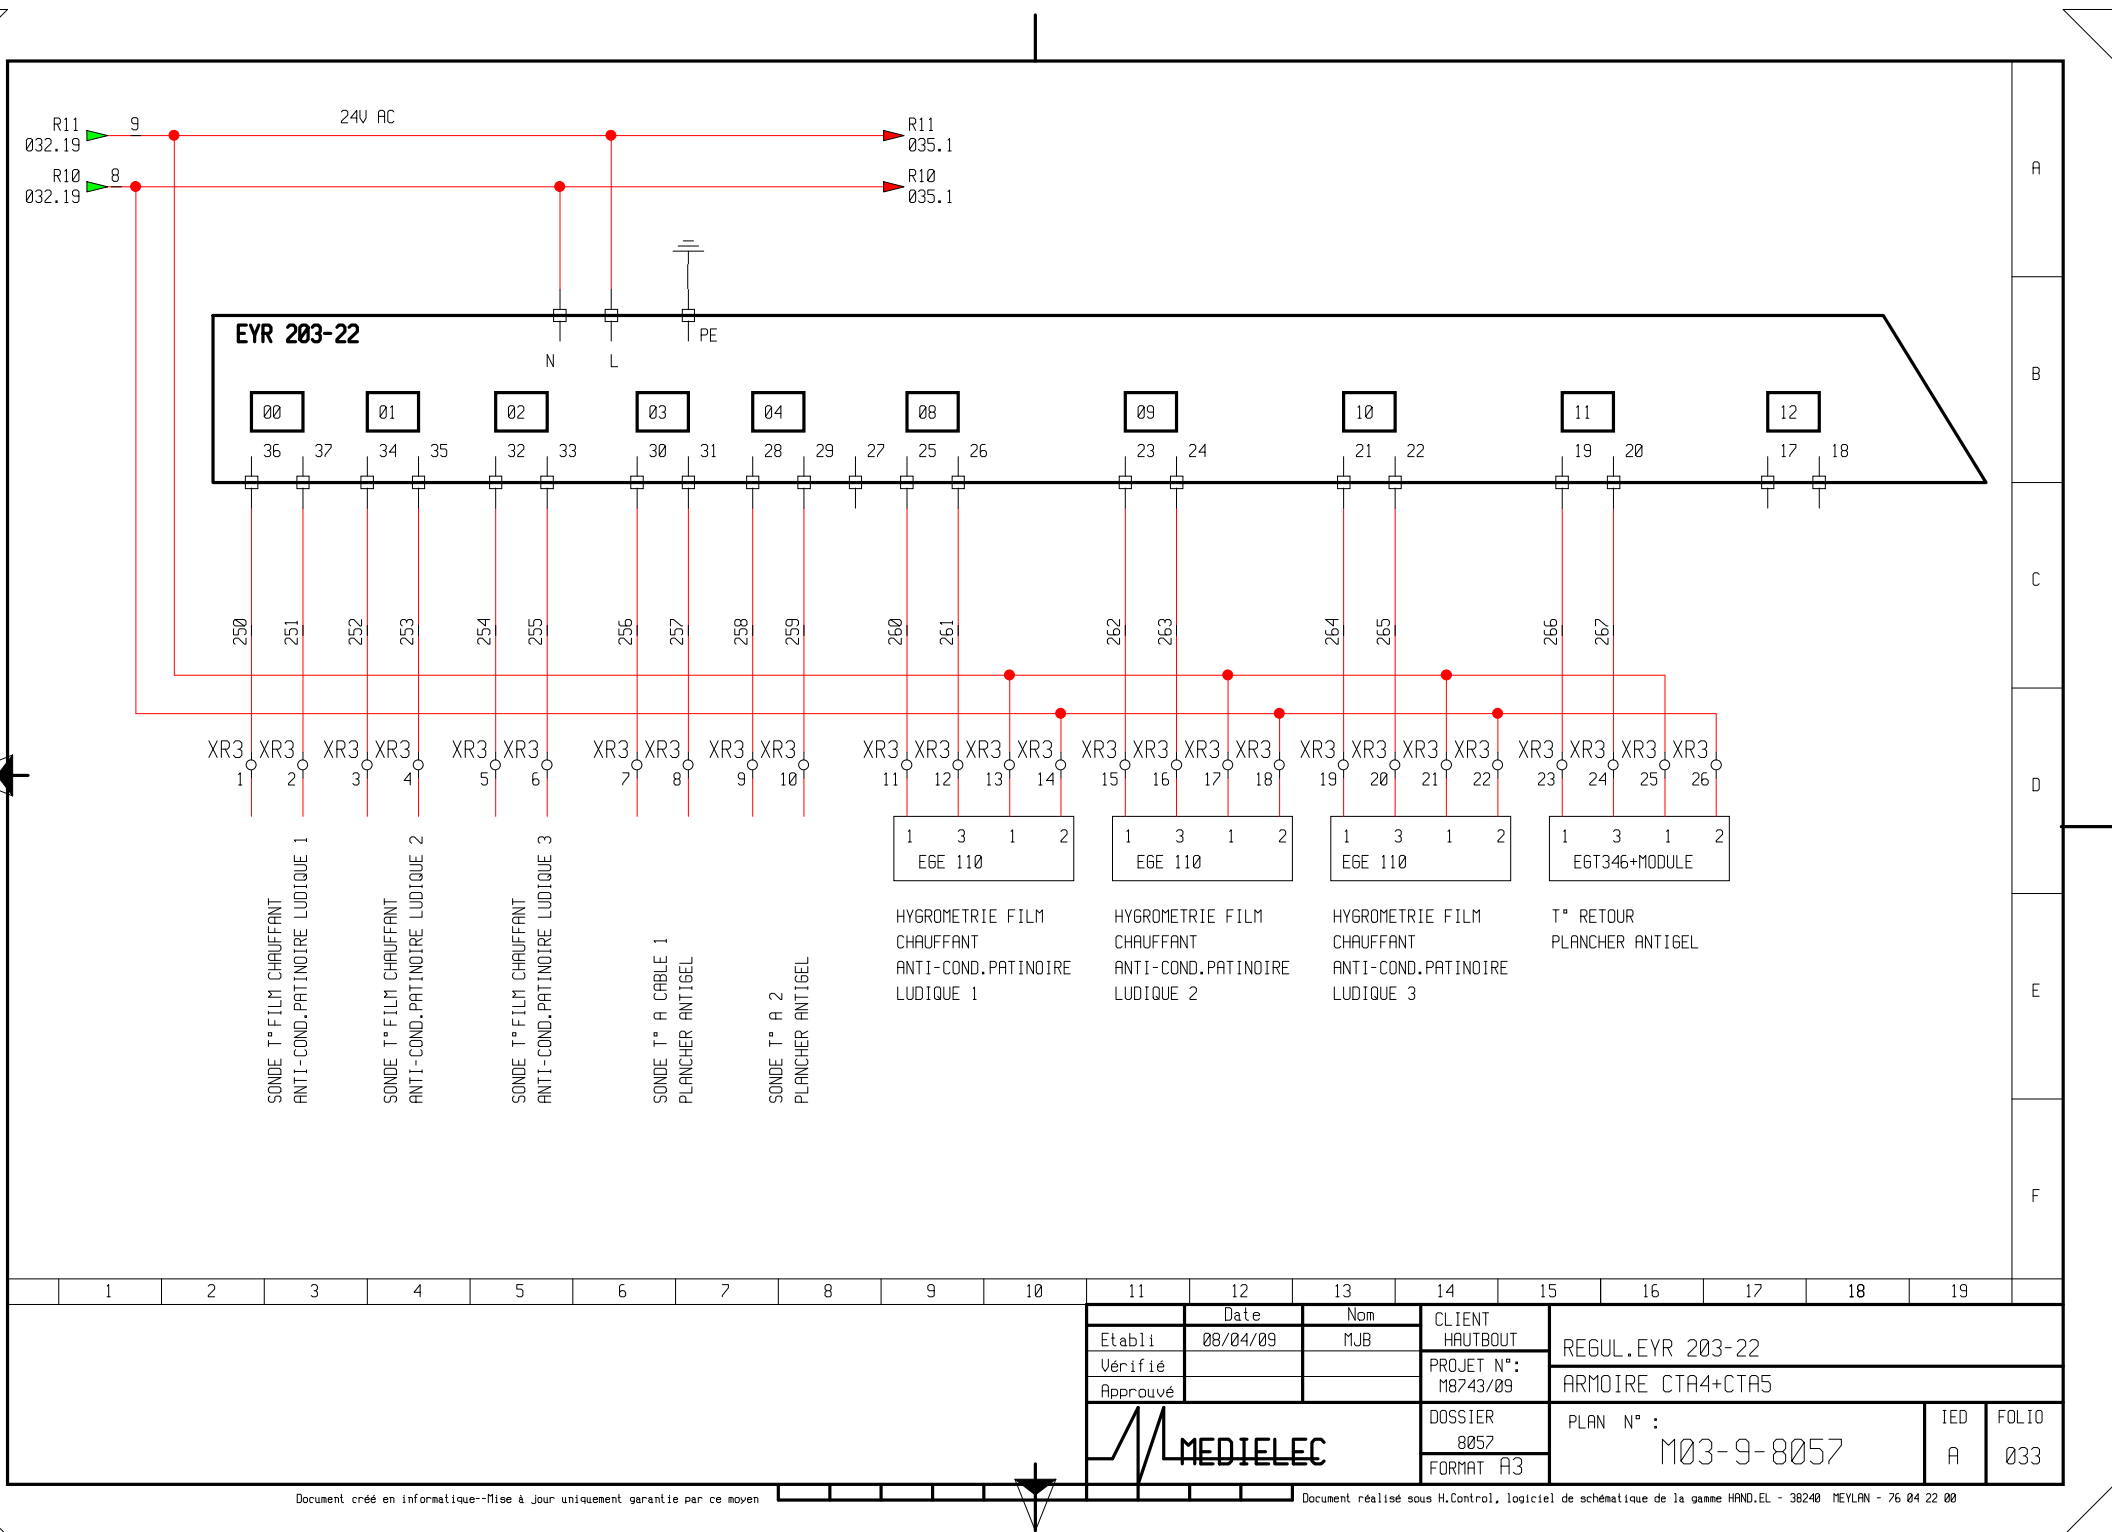

A

B


C

D

E

F

EYR 203-22

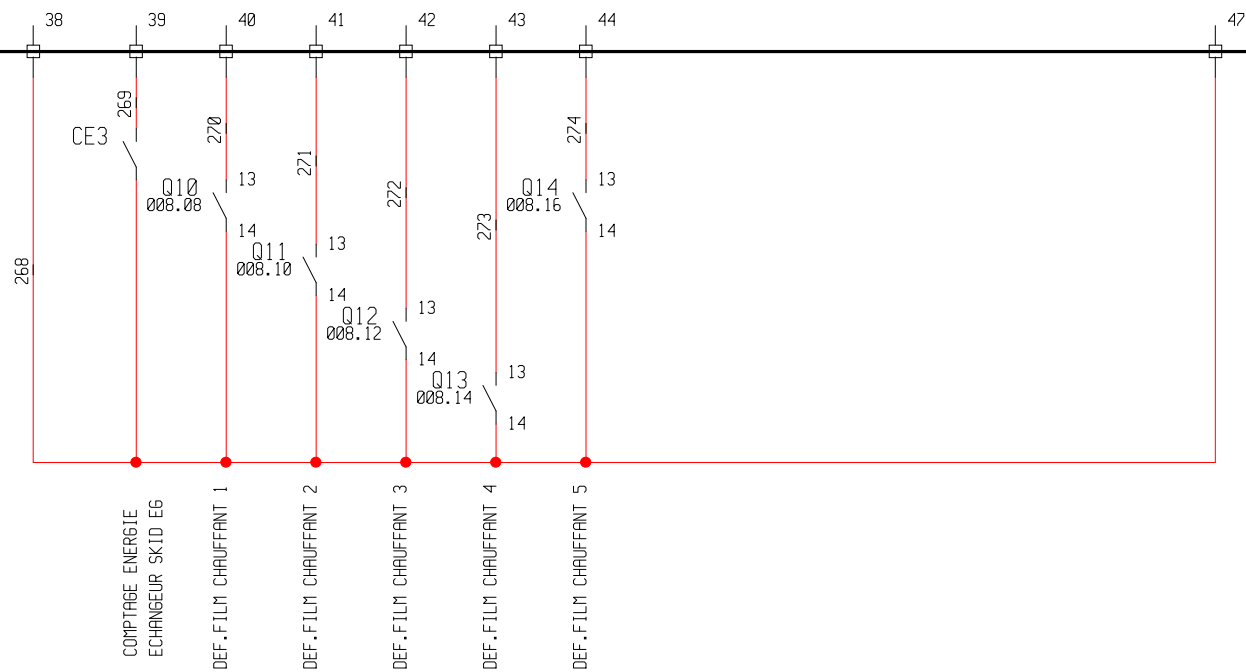

1

2

3

4

5

6

7

8

9

10

11

12

13

14

15

16

17

18

19

Date

Nom

CLIENT
HAUTBOUT

REGUL.EYR 203-22

Etabli

08/04/09

MJB

Vérifié

PROJET N°:
M8743/09

ARMOIRE CTA4+CTA5

Approuvé

DOSSIER
8057
FORMAT A3

PLAN N° :

M03-9-8057

IED
AFOLIO
034

EYR203-22

32

34

35

20

21

22

23

01

02

03

04

05

06

07

08

09

10

11

12

13

14

15




R11
24V AC
033.9

R10
033.9

9

8

275

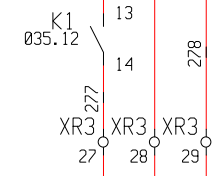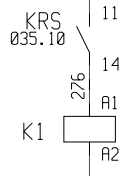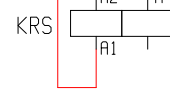

V2V PLANCHER ANTIGEL

COMMANDE FILM CHAUFFANT 1

COMMANDE FILM CHAUFFANT 2

COMMANDE FILM CHAUFFANT 3

COMMANDE FILM CHAUFFANT 4

COMMANDE FILM CHAUFFANT 5

11-14/035.12



13-14/035.14

	1	2	3	4	5	6	7	8	9	10	11	12	13	14	15	16	17	18	19	
												Date	Nom	CLIENT	REGUL.EYR 203-22					
											Etabli	08/04/09	MJB	HAUTBOUT						
											Vérifié			PROJET N°:	ARMOIRE CTA4+CTA5					
											Approuvé			M8743/09						
														DOSSIER	PLAN N° : M03-9-8057				IED	FOLIO
														8057						
			FORMAT A3					A	035											

1800

200

1200

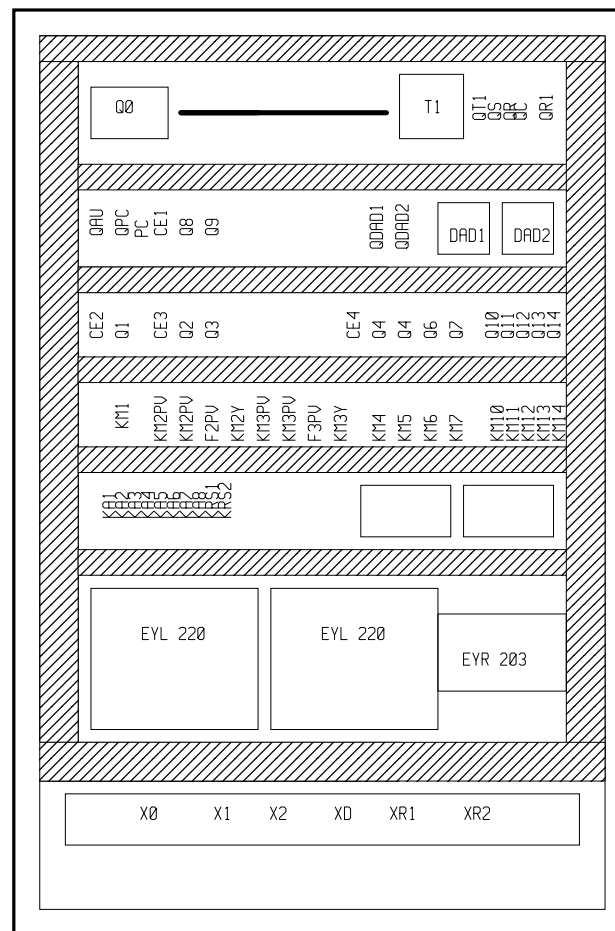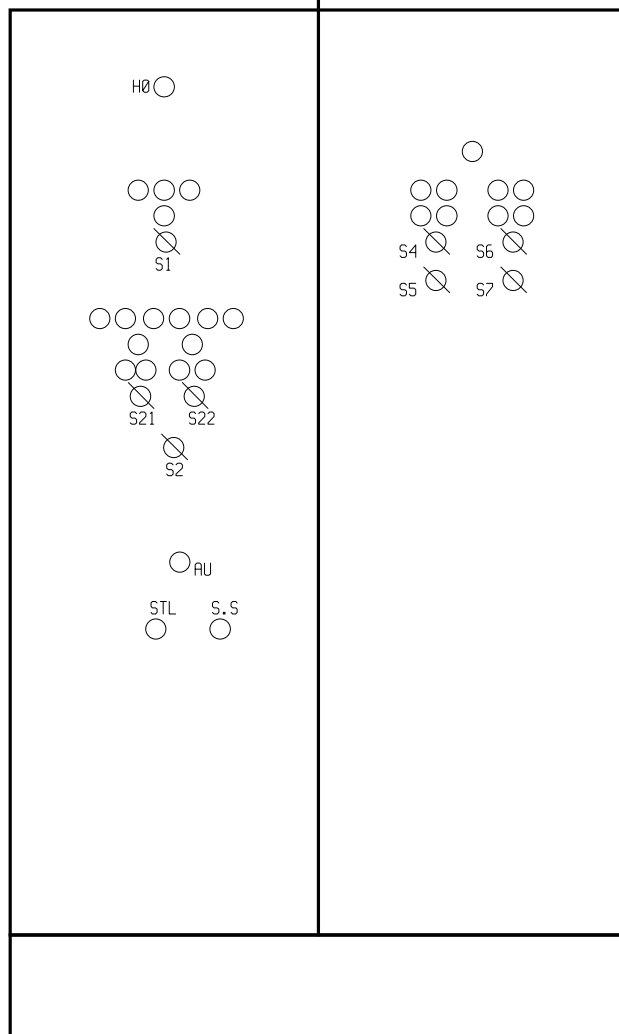

A

B

C

D

E

F

1

2

3

4

5

6

7

8

9

10

11

12

13

14

15

16

17

18

19

Date

Nom

CLIENT
HAUTBOUT

IMPLANTATION

Etabli
Vérifié
Approuvé

08/04/09

MJB

PROJET N°:
M8743/09

ARMOIRE CTA4+CTA5

DOSSIER
8057
FORMAT A3PLAN N° :
M03-9-8057IED
AFOLIO
036

X0	
Q0 - 2	N
	PEN
Q0 - 4	3
Q0 - 6	4
Q0 - 8	5
Q9 - 2	6
Q9 - 4	7
Q8 - 2	8
Q8 - 4	9
M1 - U	10
M1 - V	11
M1 - W	12
	T1
M2 - UGV	13
M2 - VGV	14
M2 - WGV	15
	T2
M2 - UPV	16
M2 - VPV	17
M2 - WPV	18
M3 - UGV	19
M3 - VGV	20
M3 - WGV	21
	T3
M3 - UPV	22
M3 - VPV	23
M3 - WPV	24
M4 - U	25
M4 - V	26
M4 - W	27
	T4
M5 - U	28
M5 - V	29
M5 - W	30
	T5
M6 - U	31

M6 - V	32
M6 - W	33
	T6
M7 - U	34
M7 - V	35
M7 - W	36
	T7
KM10 - 2	37
KM10 - 4	38
	T8
KM11 - 2	39
KM11 - 4	40
	T9
KM12 - 2	41
KM12 - 4	42
	T10
KM13 - 2	43
KM13 - 4	44
	T11
KM14 - 2	45
KM14 - 4	46
	T12

A

B

C

D

E

F

1	2	3	4	5	6	7	8	9	10	11	12	13	14	15	16	17	18	19	
											Date	Nom	CLIENT		Bornier X0				
											08/04/09	MJB	HAUTBOUT						
											Vérifié			PROJET N°:		ARMOIRE CTA4+CTA5			
											Approuvé			M8743/09					
											DOSSIER 8057 FORMAT A3		PLAN N° :				IED	FOLIO	
													M03-9-8057				A	037	

		X1	
DI 1 -		1	1
KINC1 - A1		2	15
DI 1 -		3	1
KDF - A1		4	17
DI 1 -		5	1
Q1 - 13		6	18
KFU1 - 14		7	20
KM1 - A2		8	0
KFU1 - 13		9	1
CLAPETS1 - 13		10	21
CLAPETS1 - 13		11	21
CLAPETS1 - 14		12	22

A

B

C

D

E

F

1	2	3	4	5	6	7	8	9	10	11	12	13	14	15	16	17	18	19
---	---	---	---	---	---	---	---	---	----	----	----	----	----	----	----	----	----	----

Date		Nom	CLIENT	Bornier X1		
08/04/09		MJB	HAUTBOUT			
Vérifié			PROJET N°:	ARMOIRE CTA4+CTA5		
Approuvé			M8743/09			
			DOSSIER	PLAN N° :	IED	FOLIO
			8057	M03-9-8057	A	038
			FORMAT A3			

MANQUE EAU -
KME - A1
KT1 - N
KT1 - N
KT1 - 14
KT1 - A2

X3		
1	1	
2	62	
3	76	
4	77	
5	78	
6	10	

A

B

C

D

E

F

1 2 3 4 5 6 7 8 9 10 11 12 13 14 15 16 17 18 19

	Date	Nom	CLIENT	Bornier X3	
Etabli	08/04/09	MJB	HAUTBOUT		
Vérifié			PROJET N°:		
Approuvé			M0743/09	ARMOIRE CTA4+CTA5	
			DOSSIER	PLAN N° : M03-9-8057	IED A
			8057 FORMAT A3		
					FOLIO 040

KD - 14
KD - 22
KD - 13

XD		
1	101	
2	102	
3	100	

A

B

C

D

E

F

	1	2	3	4	5	6	7	8	9	10	11	12	13	14	15	16	17	18	19		
												Date	Nom	CLIENT	Bornier XD						
											Etabli	08/04/09	MJB	HAUTBOUT							
											Vérifié			PROJET N°:	ARMOIRE CTA4+CTA5						
											Approuvé			M8743/09							
														DOSSIER 8057		PLAN N° : M03-9-8057		IED A		FOLIO 041	
FORMAT A3																					

XR1 - 70	73	8	XR1 -
XR1 - 71	74	9	QR - 4
	75	180	XR1 -
XR1 - 70	76	8	XR1 -
XR1 - 71	77	9	QR - 4
	78	181	XR1 -
	79	183	XR1 -
XR1 - 82	80	182	XR1 -
	81	184	XR1 -
XR1 - 80	82	182	XR1 -
	83	185	XR1 -
	84	186	XR1 -
	85	187	XR1 -
	86	188	XR1 -
XR1 - 71	87	9	XR1 -
XR1 - 70	88	8	XR1 -
	89	130	XR1 -

A

B

C

D

E

F

1	2	3	4	5	6	7	8	9	10	11	12	13	14	15	16	17	18	19
---	---	---	---	---	---	---	---	---	----	----	----	----	----	----	----	----	----	----

Etabli		Date	Nom	CLIENT	Bornier XR1		
Vérifié		08/04/09	MJB	HAUTBOUT			
Approuvé				PROJET N°:			
				M8743/09	ARMOIRE CTA4+CTA5		
				DOSSIER	PLAN N° :	IED	FOLIO
				8057	M03-9-8057	A	043
				FORMAT A3			

