

AFFAIRE PALAIS DE LA GLISSE


TITULAIRE DU MARCHE:

N° DU MARCHE:


CLIENT: **HAUTBOUT**


REFERENCE CLIENT: ARMOIRE CTA8


B	12/06/09				Libellé nouvelle modification
A	08/04/09				Initialisation dossier
Ind.	Date	Etabli	Vérifié	Approuvé	Modification
					PAGE DE GARDE
				PROJET N°: M8745/09	ARMOIRE CTA8
				DOSSIER 8059	PLAN N°: M03-9-8059
				FORMAT A3	IED B
					FOLIO 001

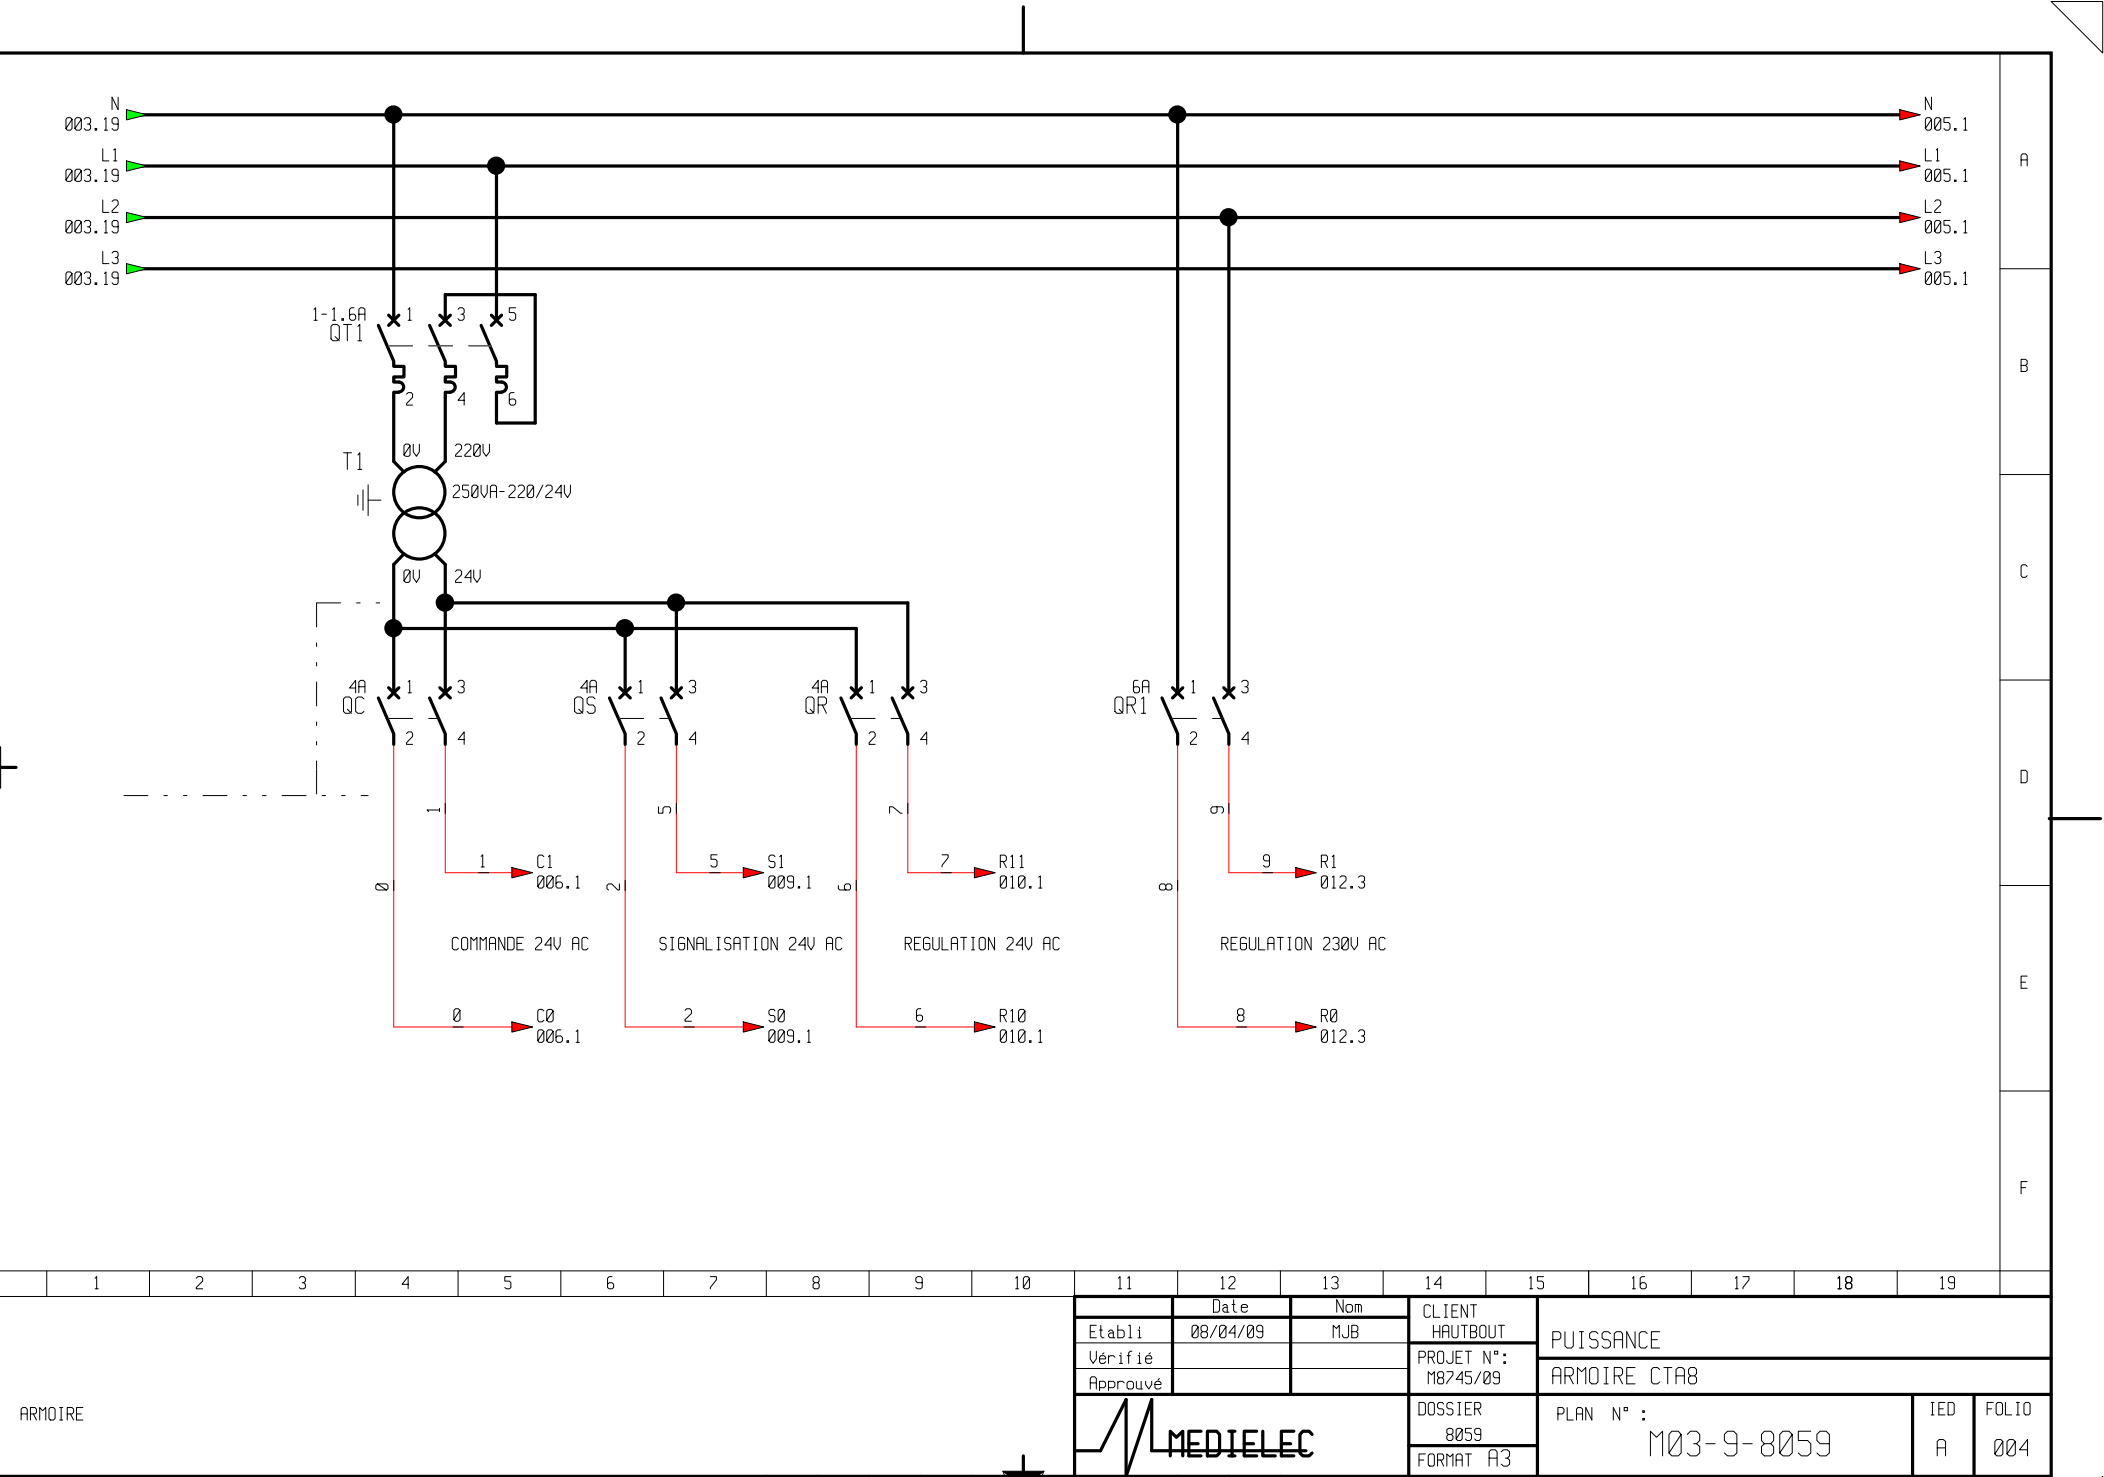


										11	12	13	14	15	16	17	18	19	
ARMOIRE										Date		Nom	CLIENT		PUISSANCE				
										08/04/09		MJB	HAUTBOUT						
										Vérifié			PROJET N°:		ARMOIRE CTA8				
										Approuvé			M8745/09						
													DOSSIER		PLAN N° : M03-9-8059		IED	FOLIO	
													8059				A	004	
													FORMAT A3						

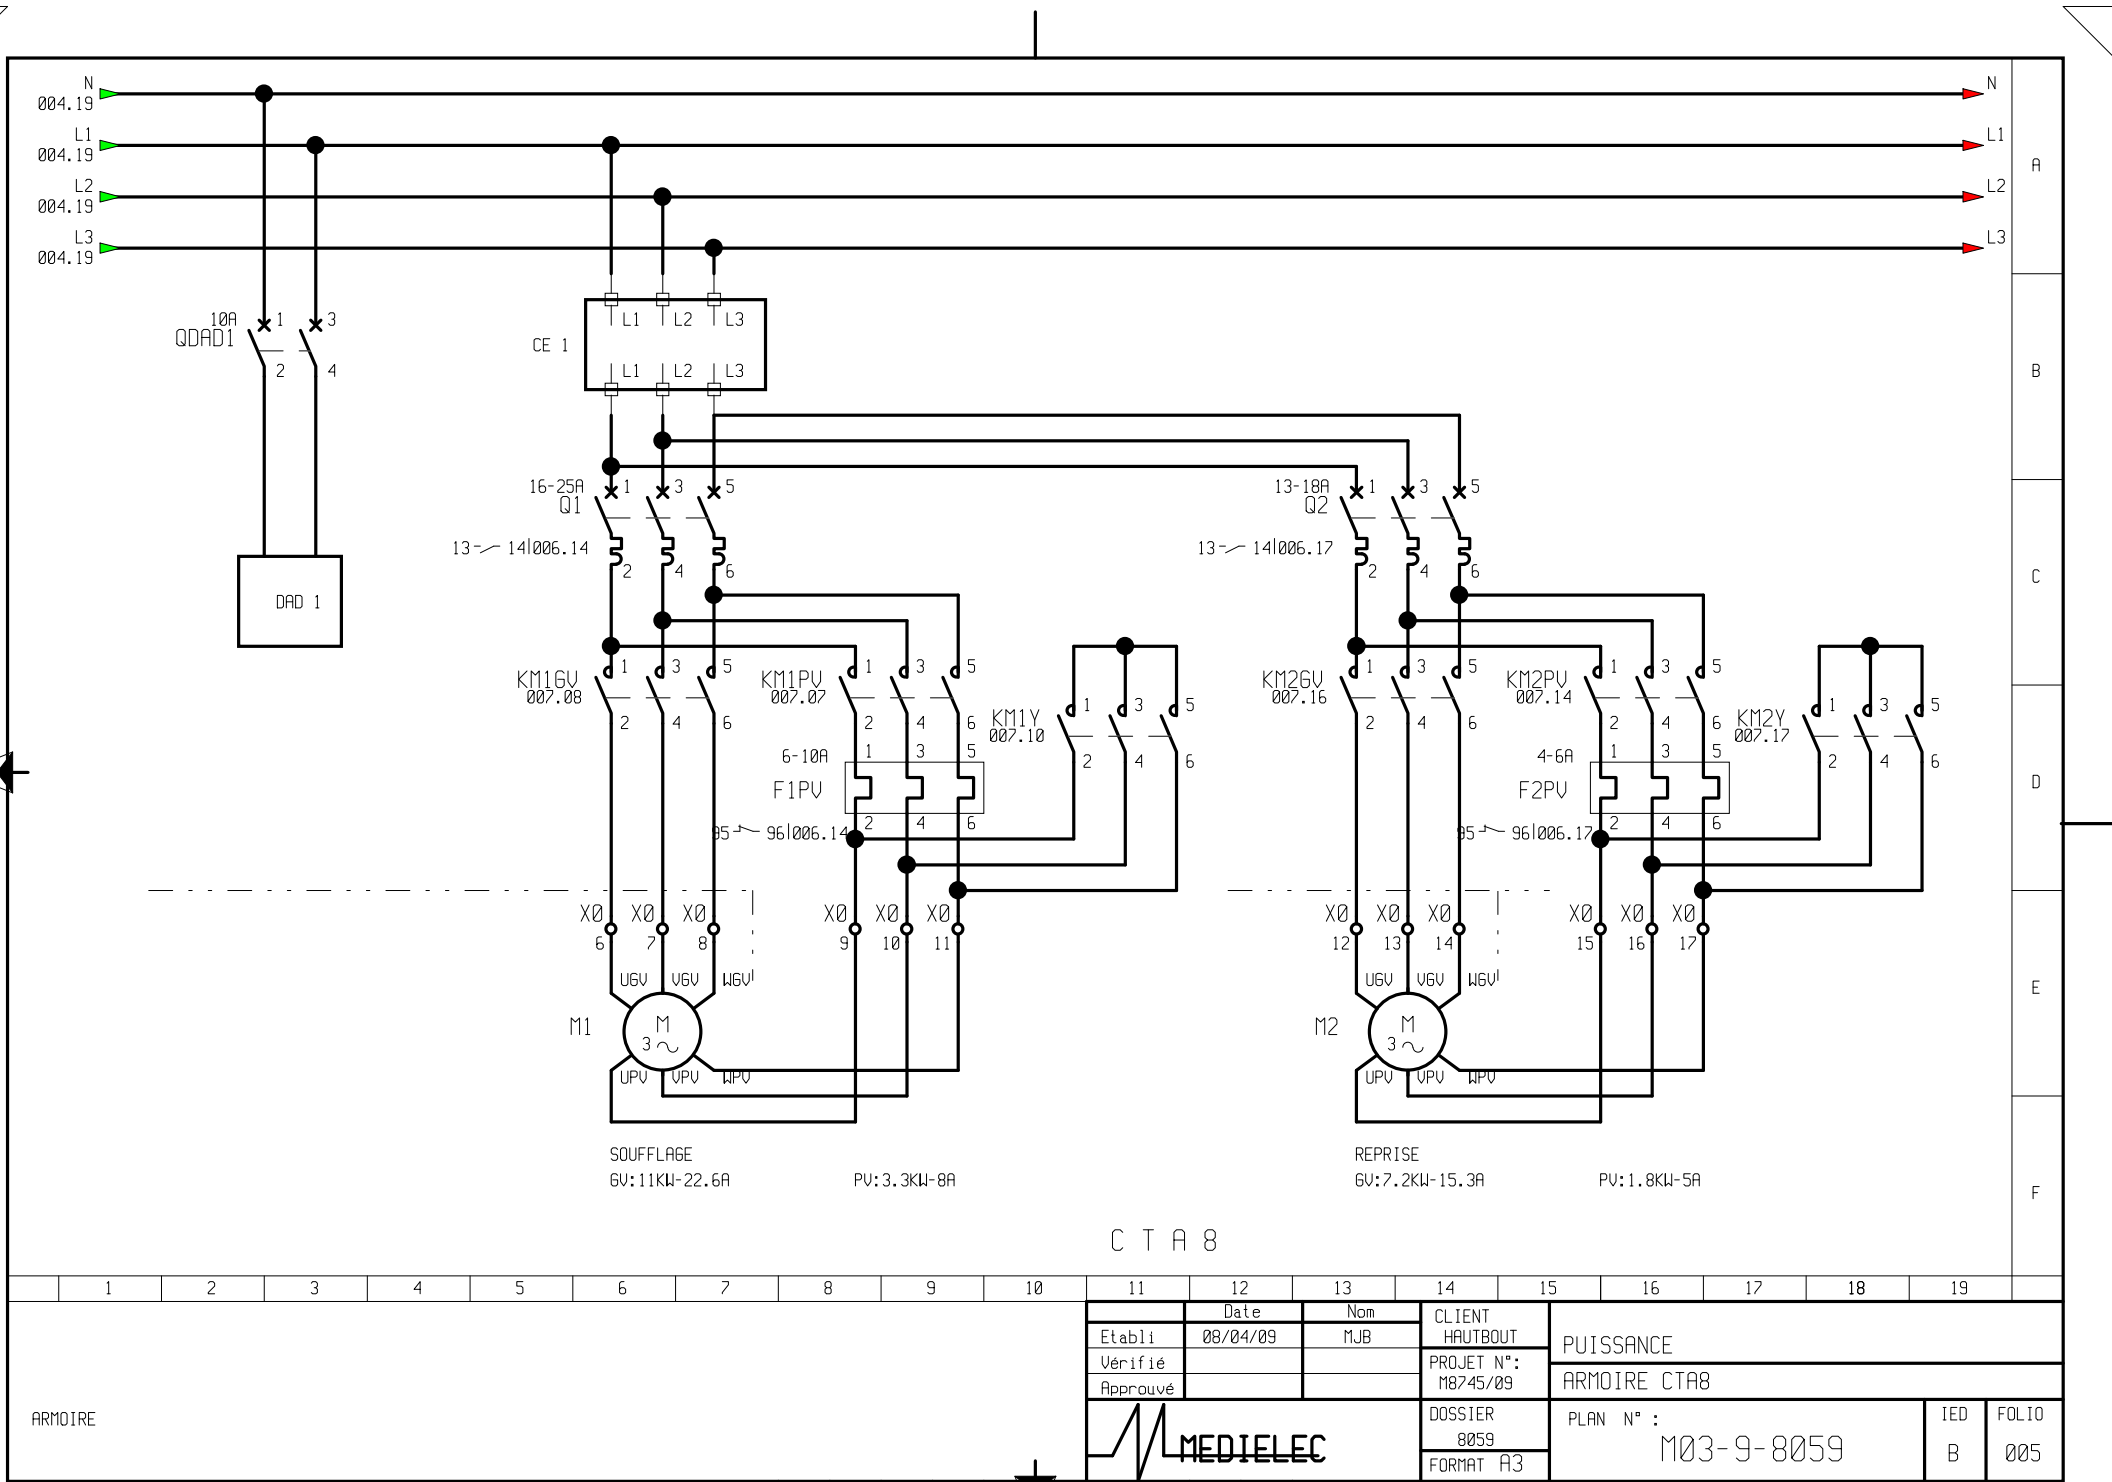

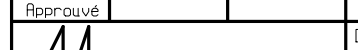1	2	3	4	5	6	7	8	9	10	11	12	13	14	15	16	17	18	19		
ARMOIRE										Date		Nom		CLIENT		PUISSANCE				
										08/04/09		MJB		HAUTBOUT						
										Vérifié				PROJET N°:		ARMOIRE CTA8				
										Approuvé				M8745/09						
												DOSSIER		PLAN N° :		IED		FOLIO		
8059		M03-9-8059																		
		FORMAT A3																		

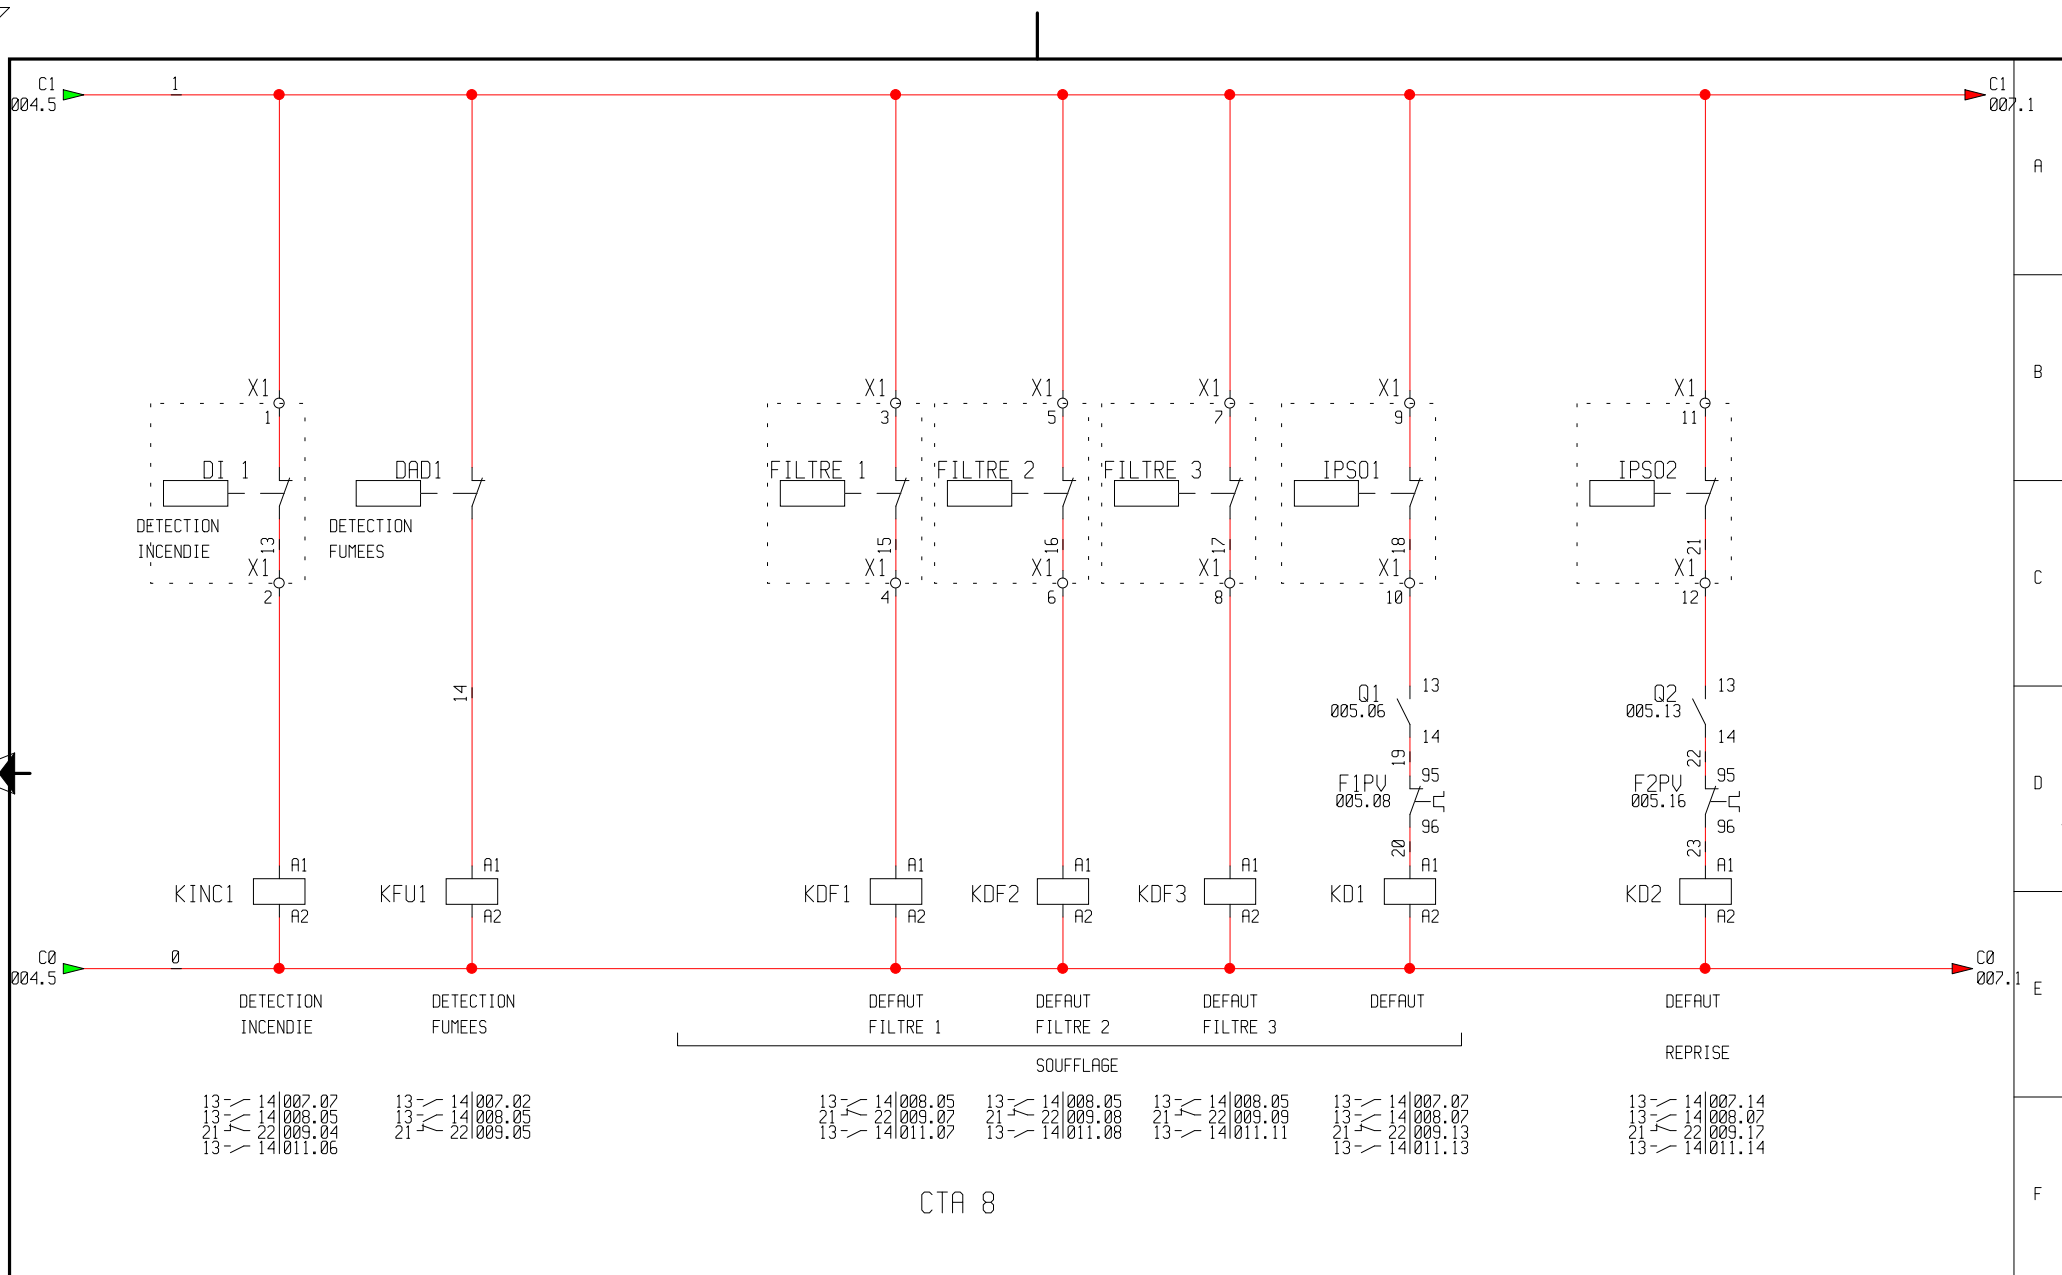


1	2	3	4	5	6	7	8	9	10	11	12	13	14	15	16	17	18	19	
ARMOIRE										Date		Nom	CLIENT						
										Etabli	08/04/09	MJB	HAUTBOUT						
										Vérifié			PROJET N°:						
										Approuvé			M8745/09						
													DOSSIER		PLAN N° :			IED	FOLIO
													8059		M03-9-8059			A	006
													FORMAT A3						

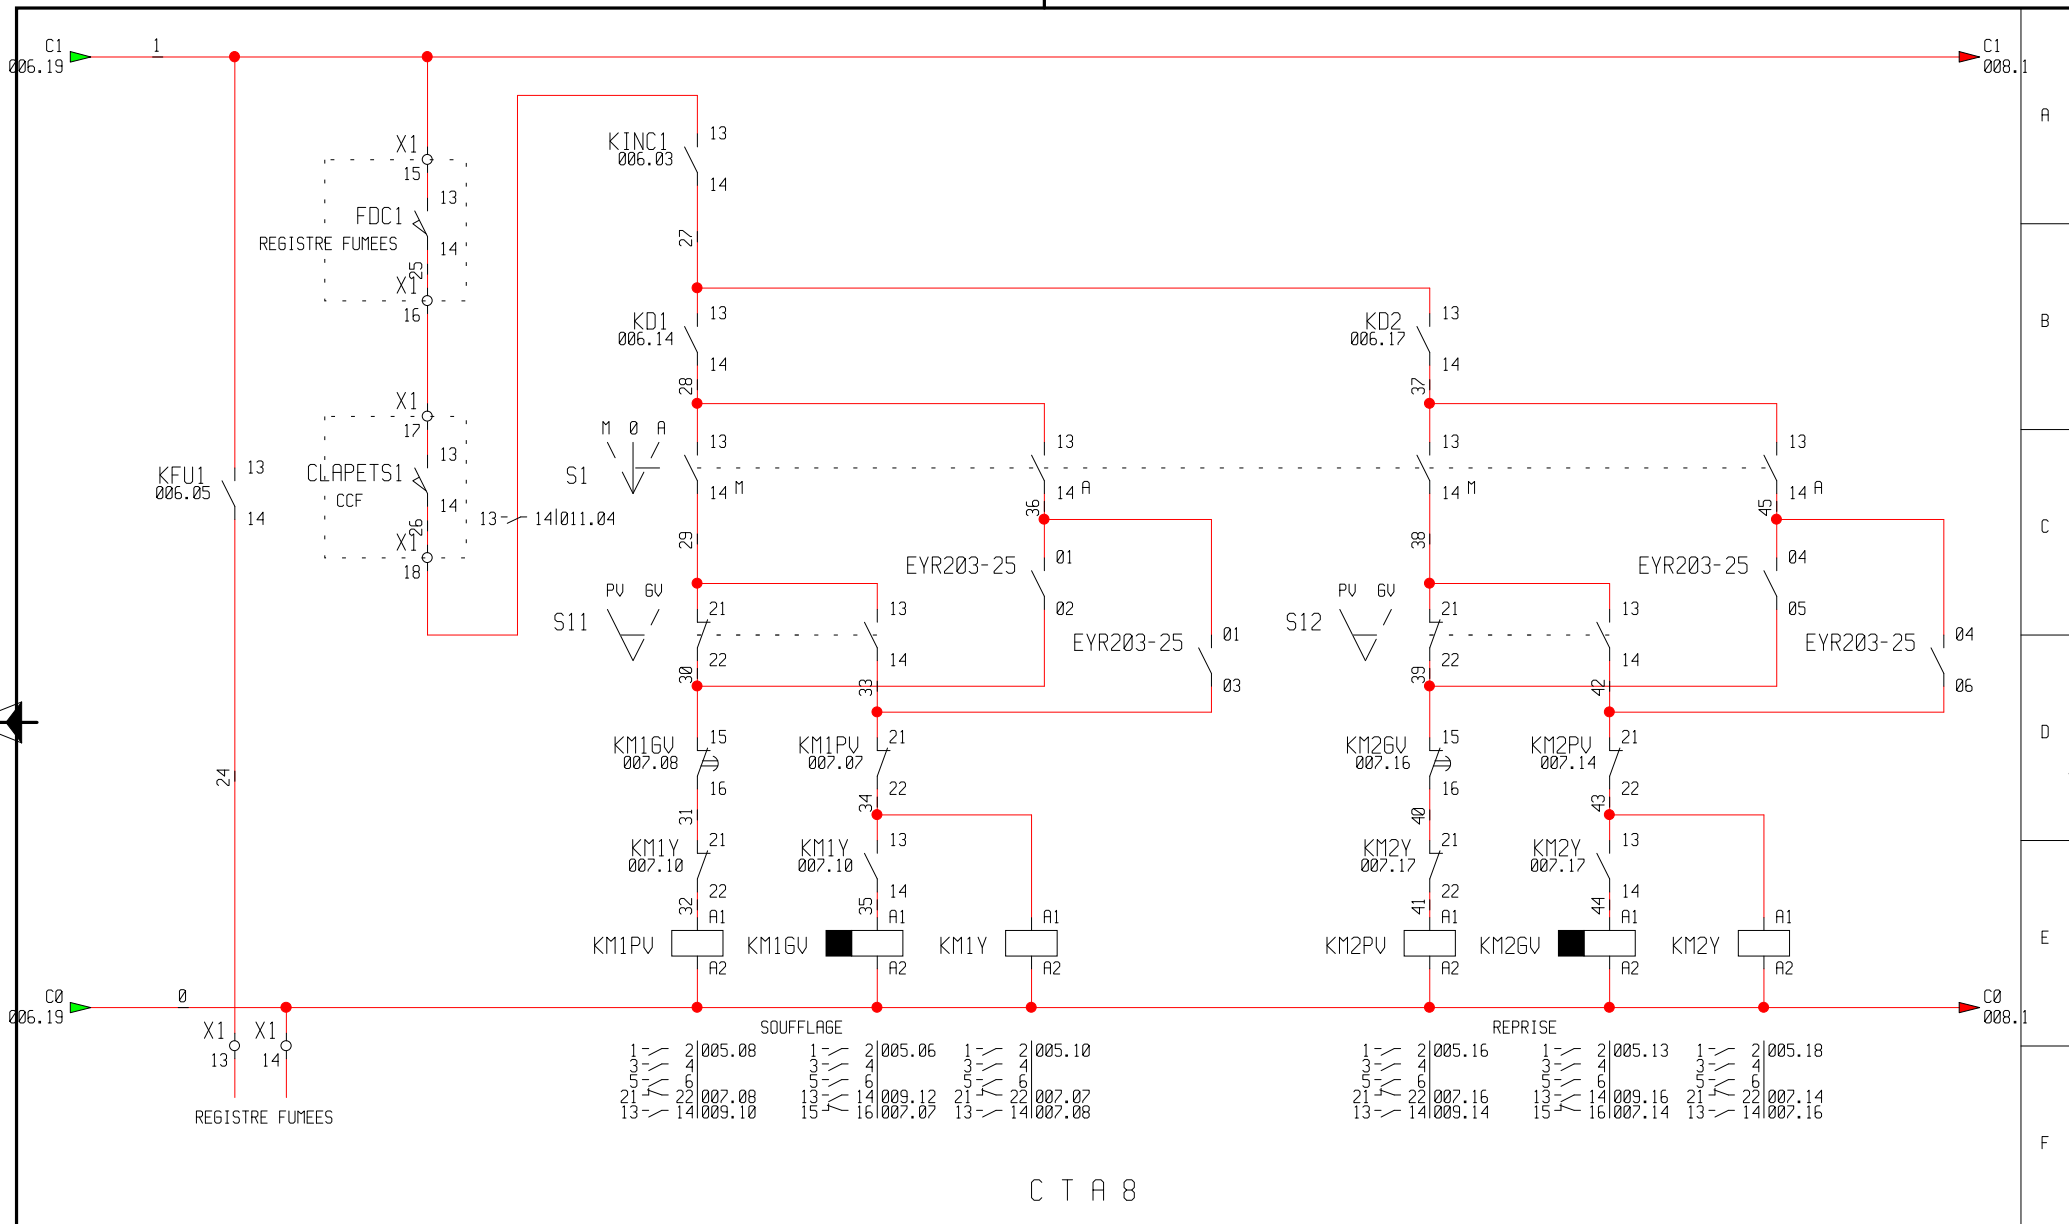



ARMOIRE

Etabli	Date	Nom	CLIENT	COMMANDE CTA 8			
	08/04/09	MJB	HAUTBOUT				
	Vérifié		PROJET N°:	ARMOIRE CTA8			
	Approuvé		M8745/09				
			DOSSIER	PLAN N° :		IED	FOLIO
			8059			B	007
			FORMAT A3	M03-9-8059			

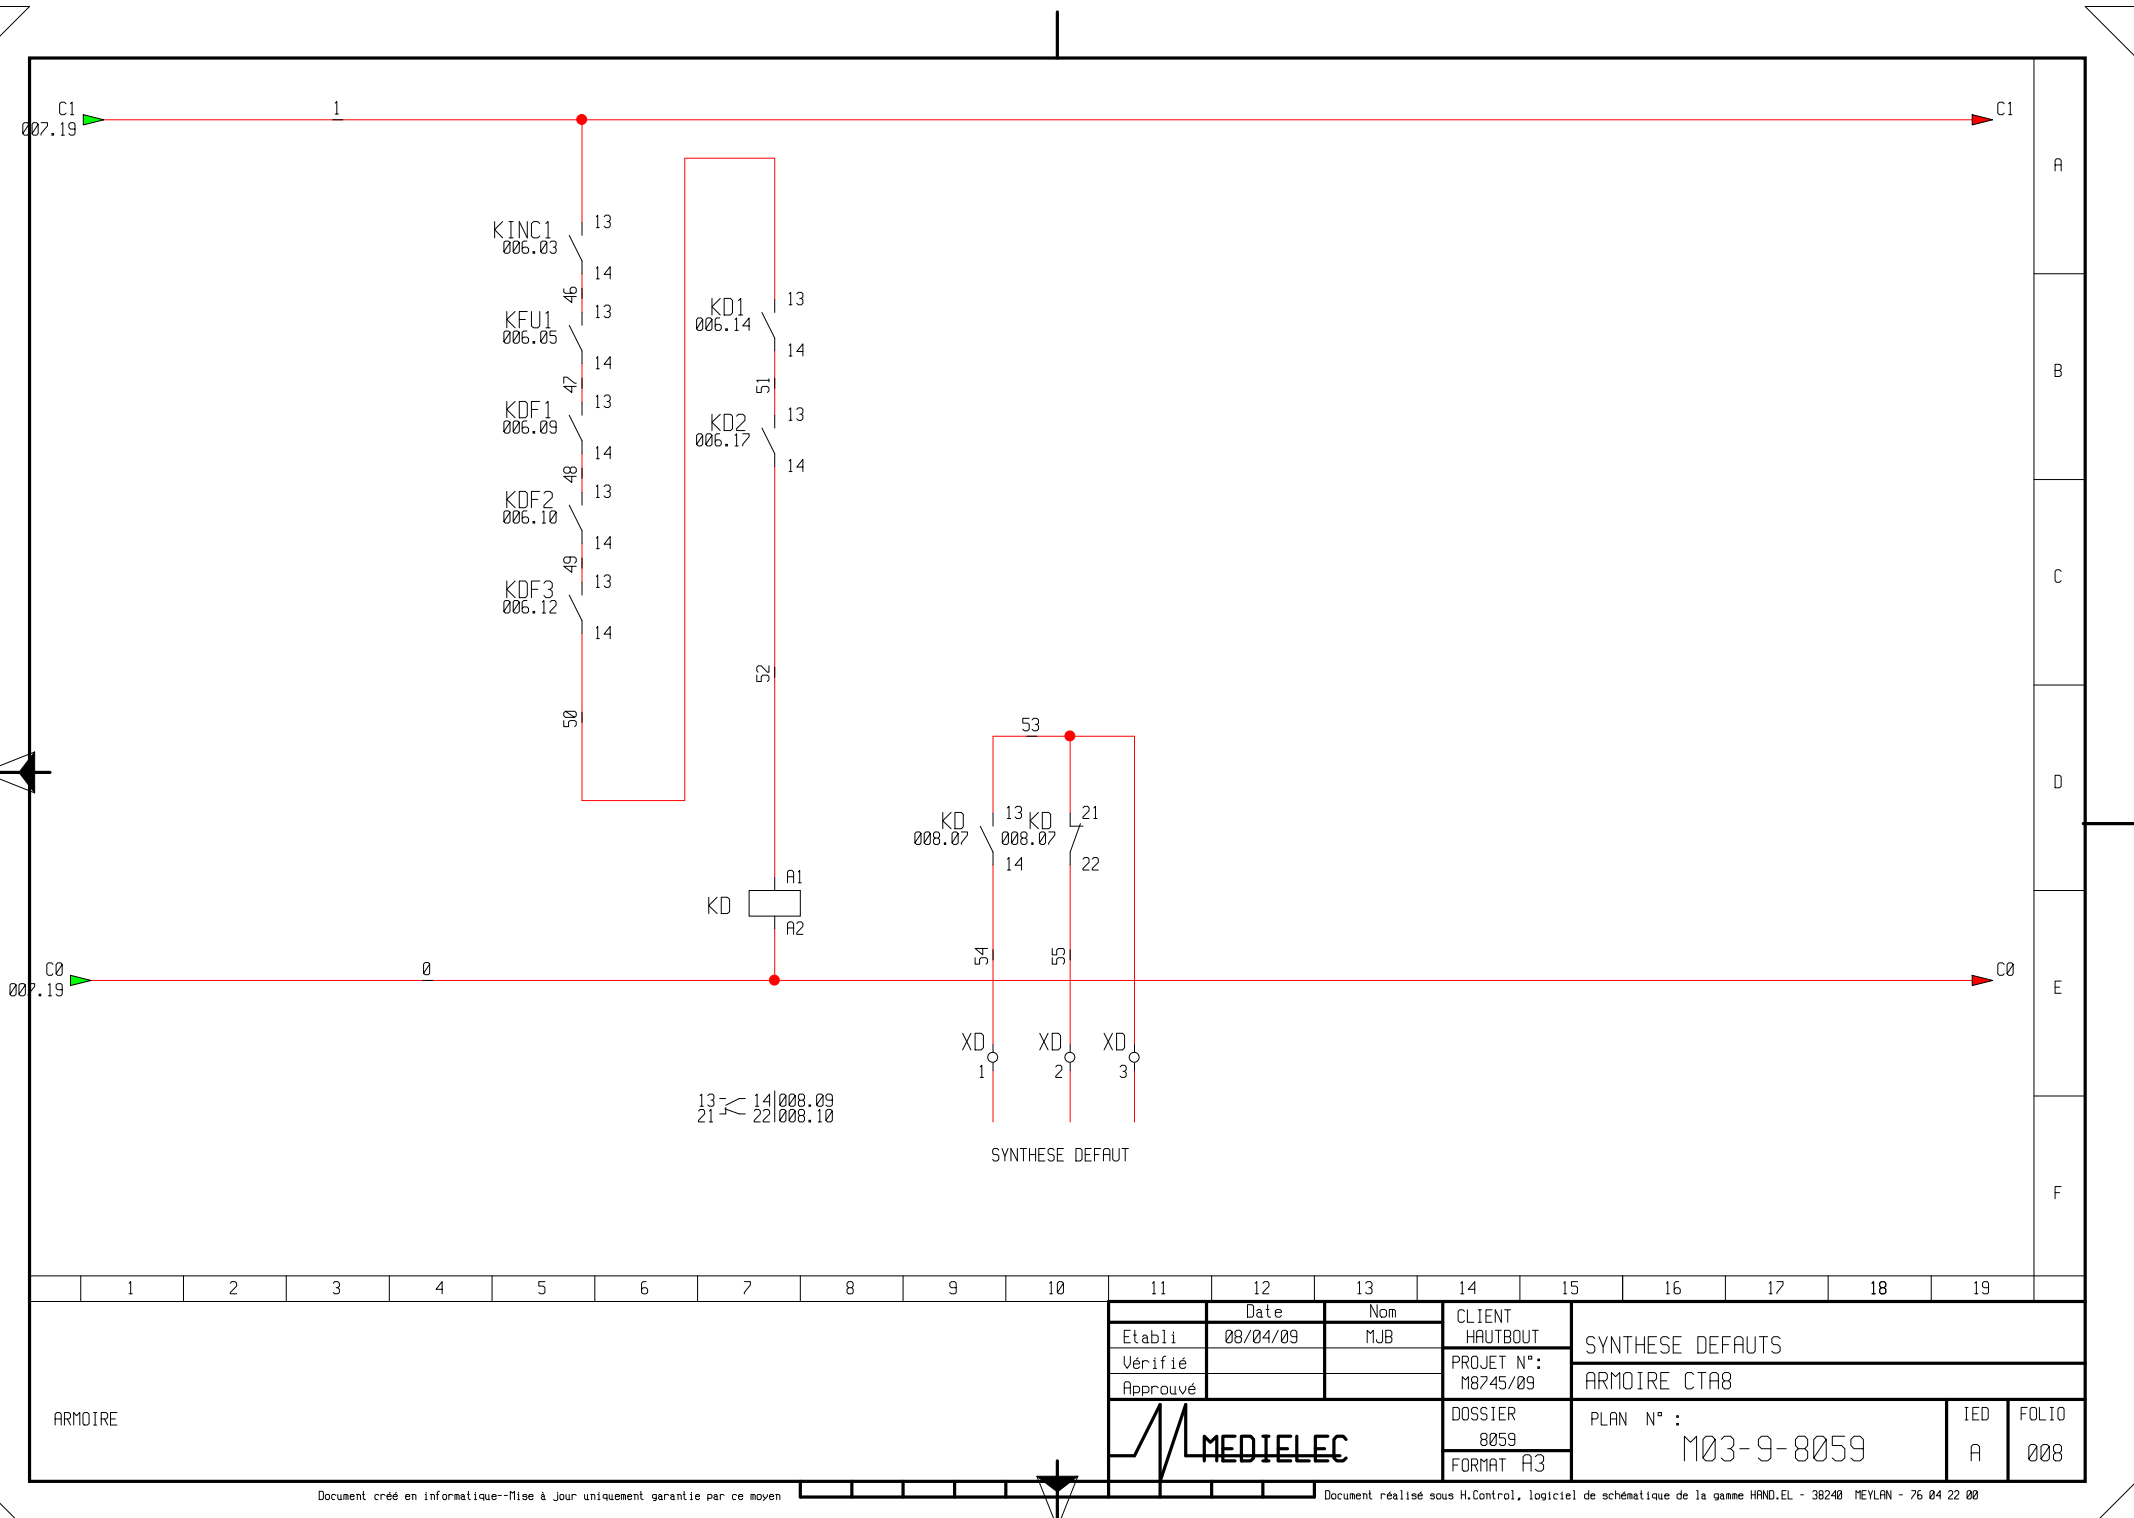


											11	12	13	14	15	16	17	18	19	
ARMOIRE											Date		Nom	CLIENT		SYNTHESE DEFAULTS				
											Etabli		MJB	HAUTBOUT						
											Vérifié			PROJET N°:		ARMOIRE CTAB				
											Approuvé			M8745/09						
														DOSSIER		PLAN N° : M03-9-8059			IED	FOLIO
8059																				
														FORMAT A3					A	008

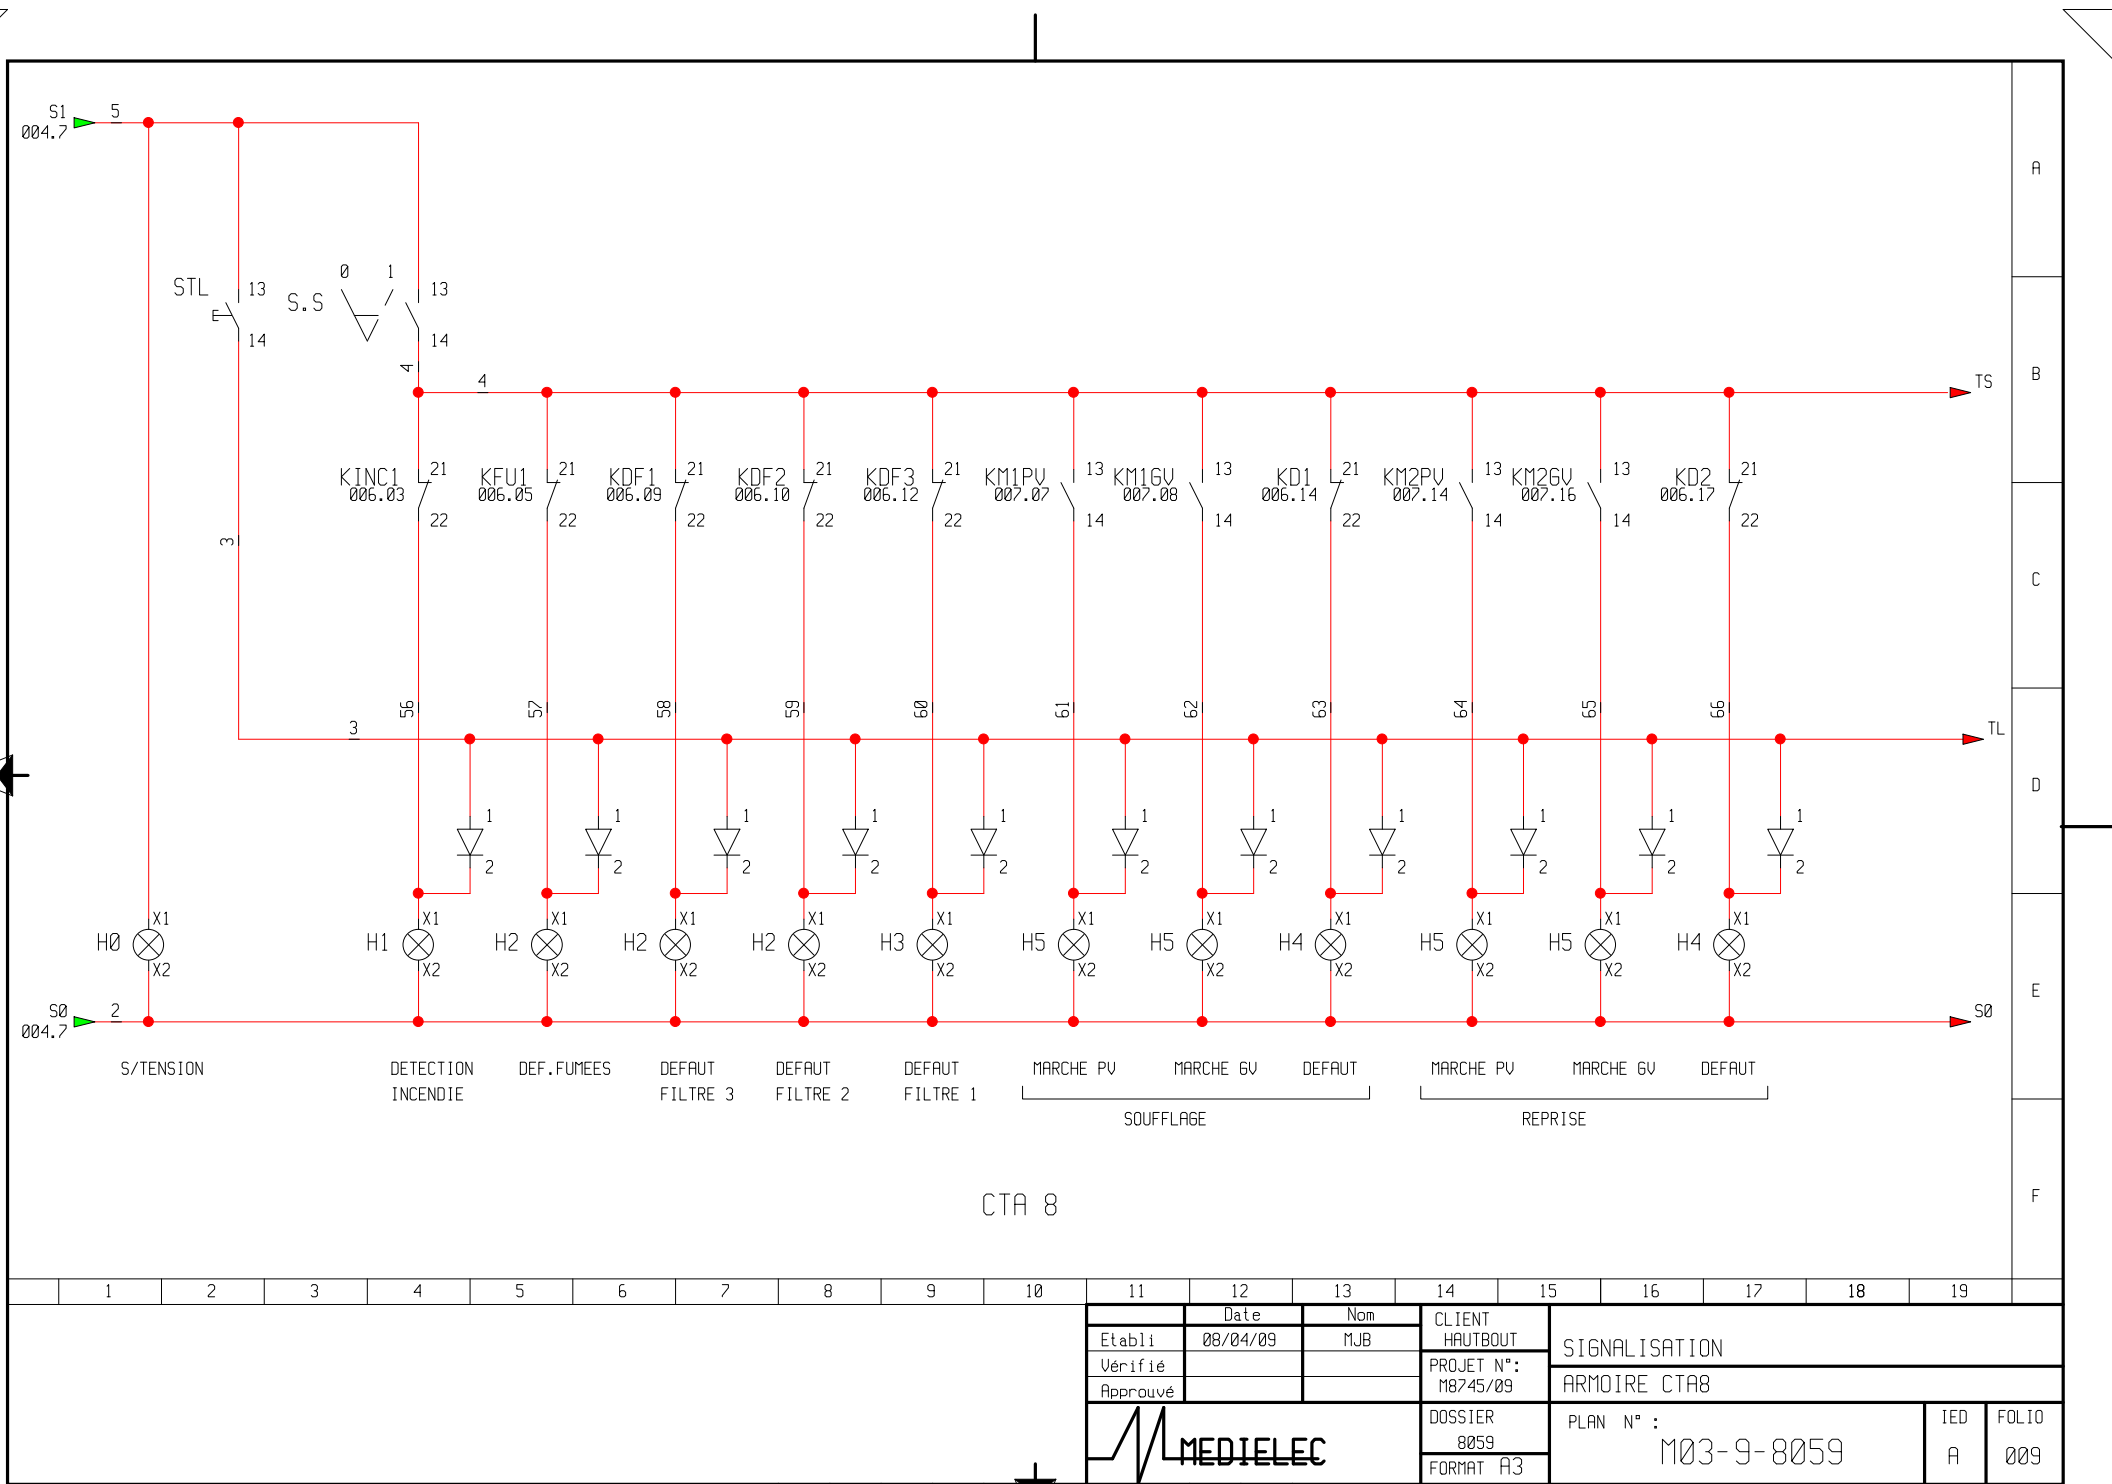

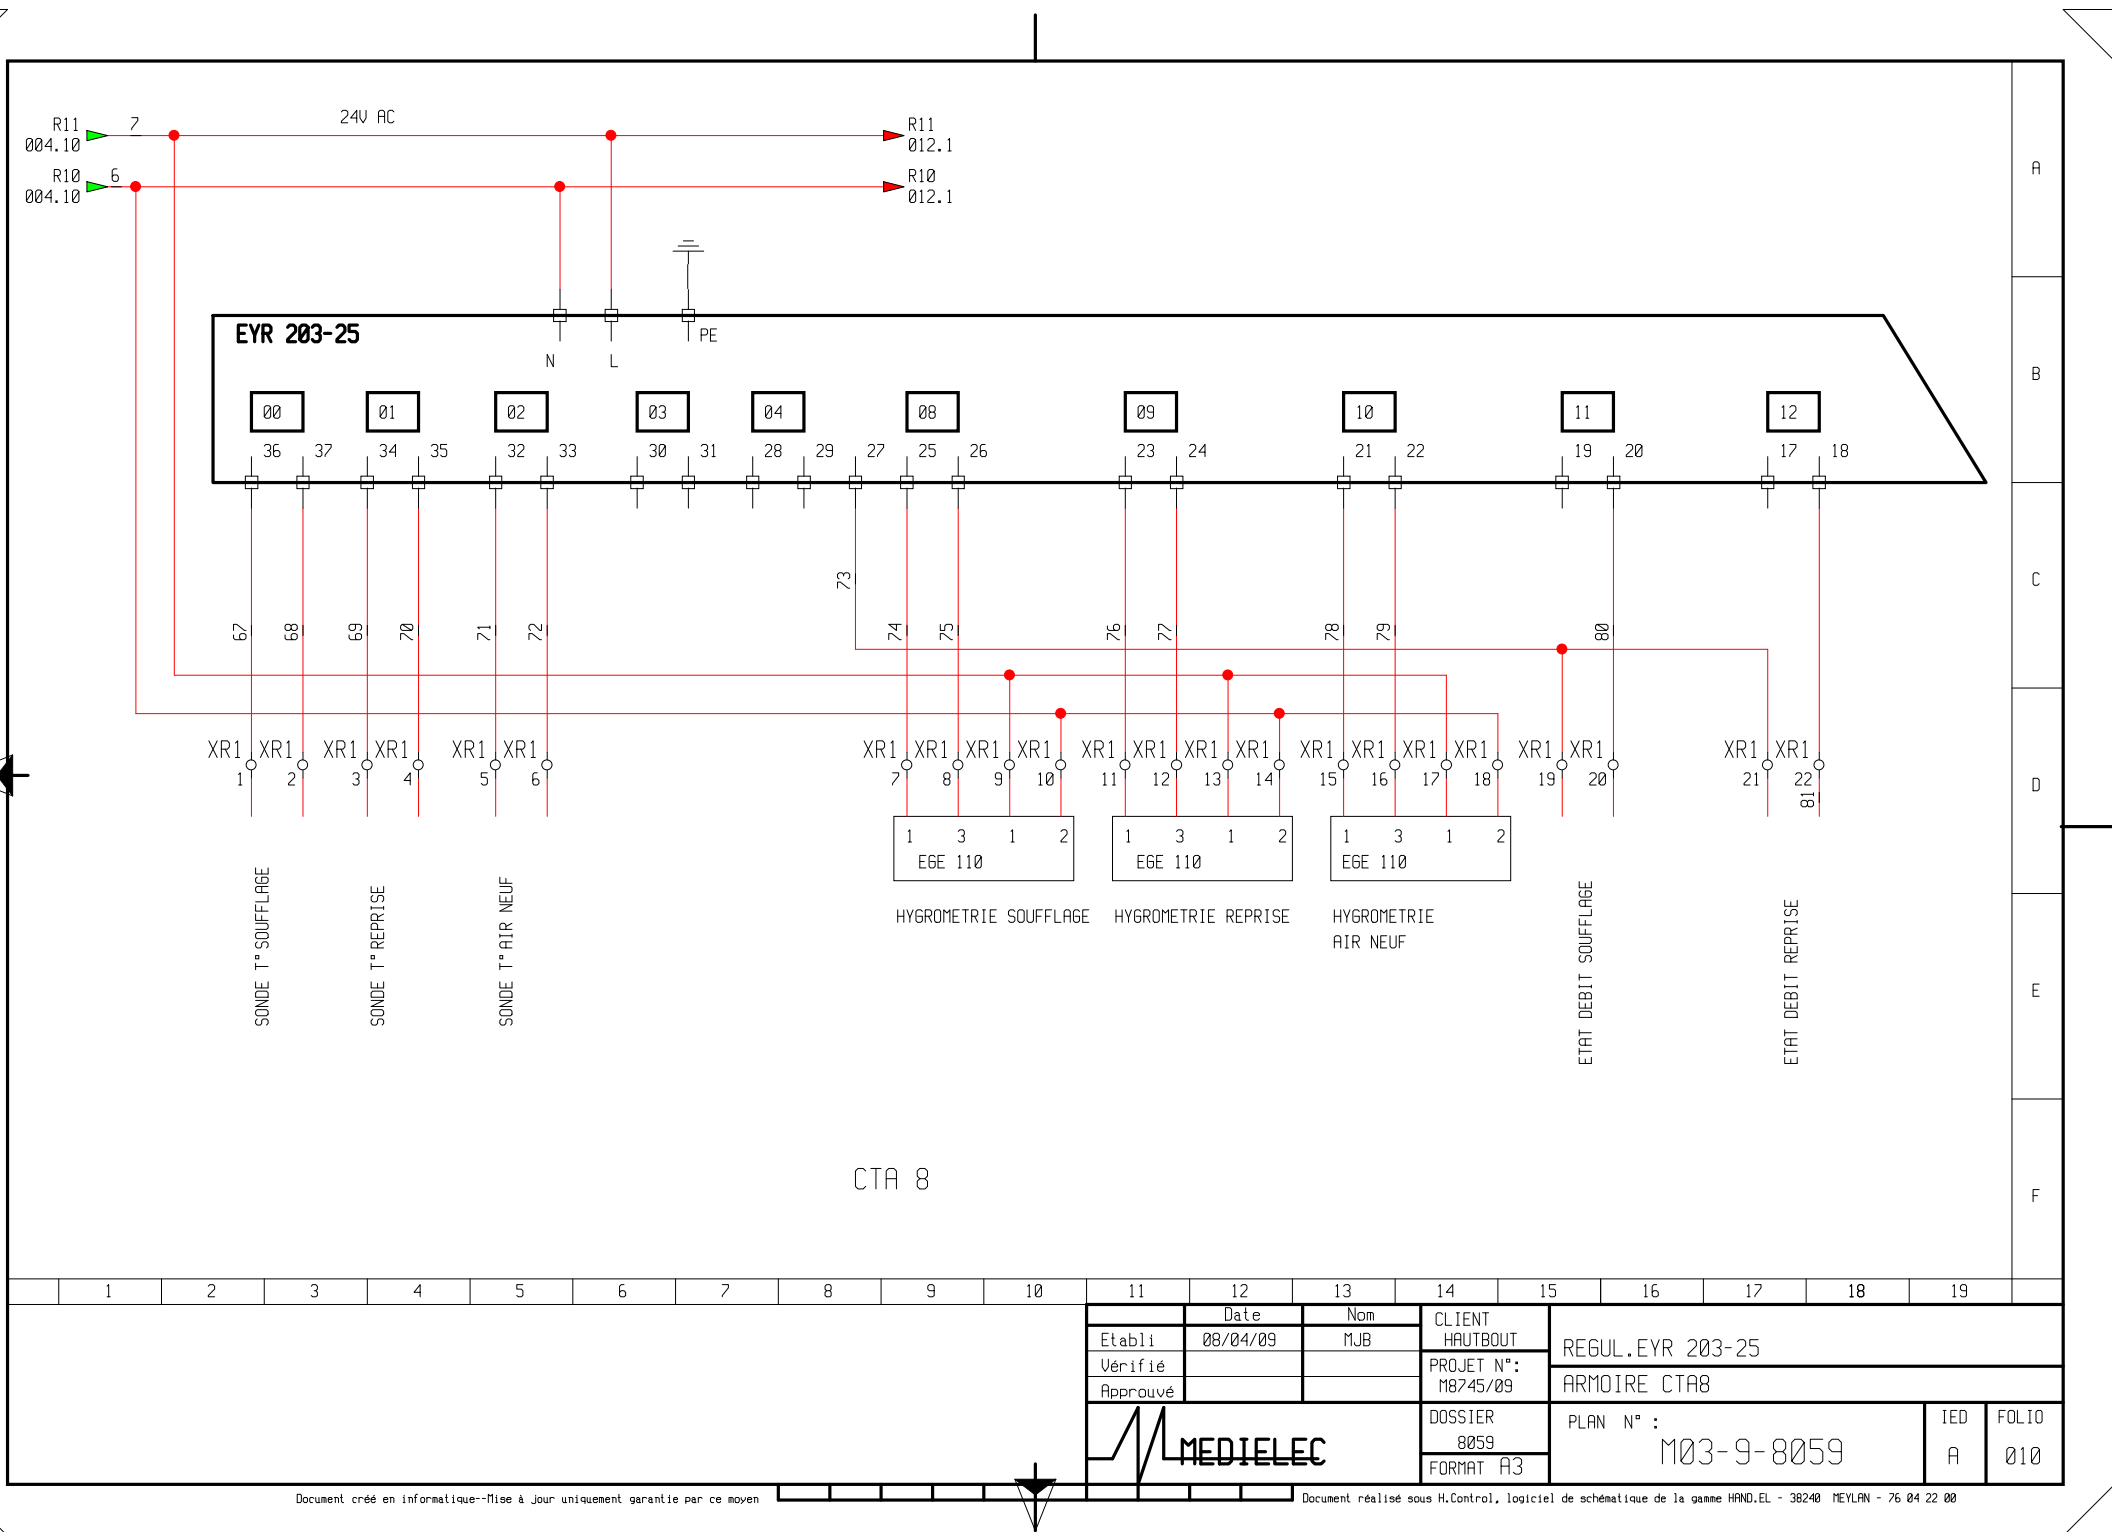


1	2	3	4	5	6	7	8	9	10	11	12	13	14	15	16	17	18	19
											Date	Nom	CLIENT	REGUL.EYR 203-25				
											08/04/09	MJB	HAUTBOUT					
											Vérifié		PROJET N°:	ARMOIRE CTA8				
											Approuvé		M8745/09					
														DOSSIER	PLAN N° :		IED	FOLIO
														8059				
														FORMAT A3	M03-9-8059		A	010

EYR 203-25

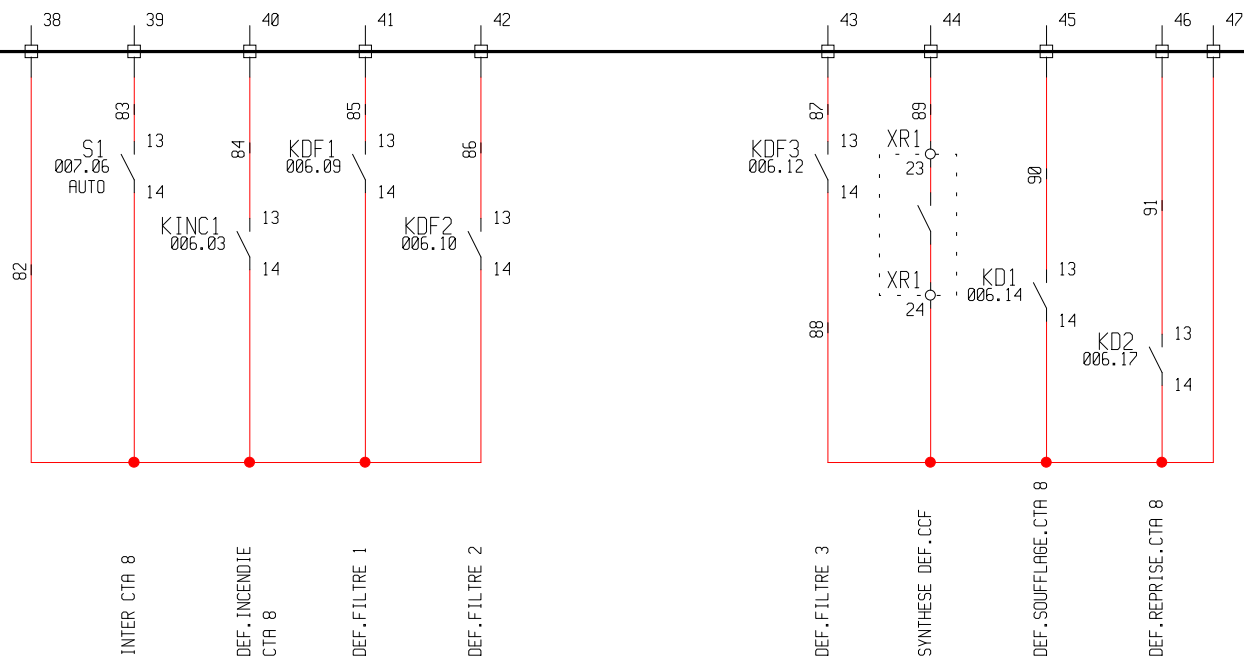



CTA 8

	1	2	3	4	5	6	7	8	9	10	11	12	13	14	15	16	17	18	19	
												Date	Nom	CLIENT	REGUL.EYR 203-25					
											Etabli	08/04/09	MJB	HAUTBOUT						
											Vérifié			PROJET N°:	ARMOIRE CTA8					
											Approuvé			M8745/09						
														DOSSIER	PLAN N° : M03-9-8059				IED	FOLIO
														8059					A	011
			FORMAT A3																	

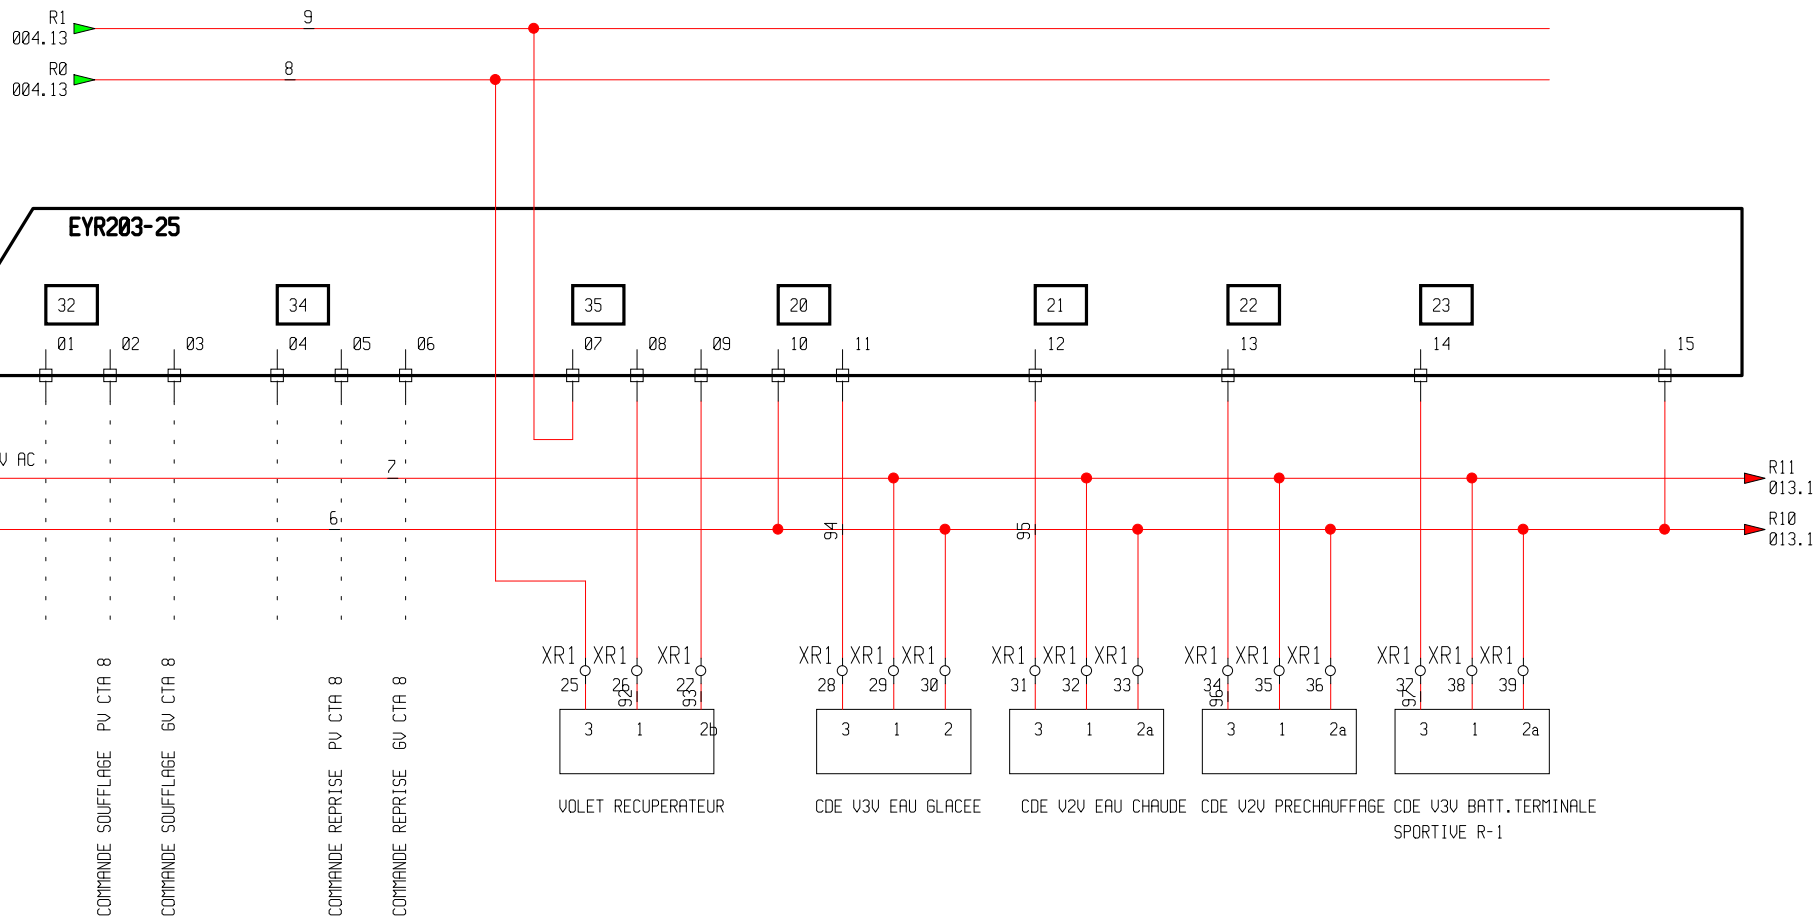


C T A 8

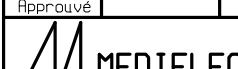	1	2	3	4	5	6	7	8	9	10	11	12	13	14	15	16	17	18	19		
												Date	Nom	CLIENT		REGUL.EYR 203-25					
											Etabli	08/04/09	MJB	HAUTBOUT							
											Vérifié			PROJET N°:		ARMOIRE CTA8					
											Approuvé			M8745/09							
														DOSSIER		PLAN N° : M03-9-8059				IED	FOLIO
														8059							
			FORMAT A3						A	012											

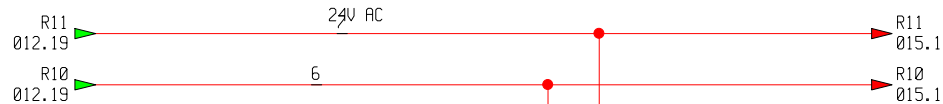


EYR 203-26

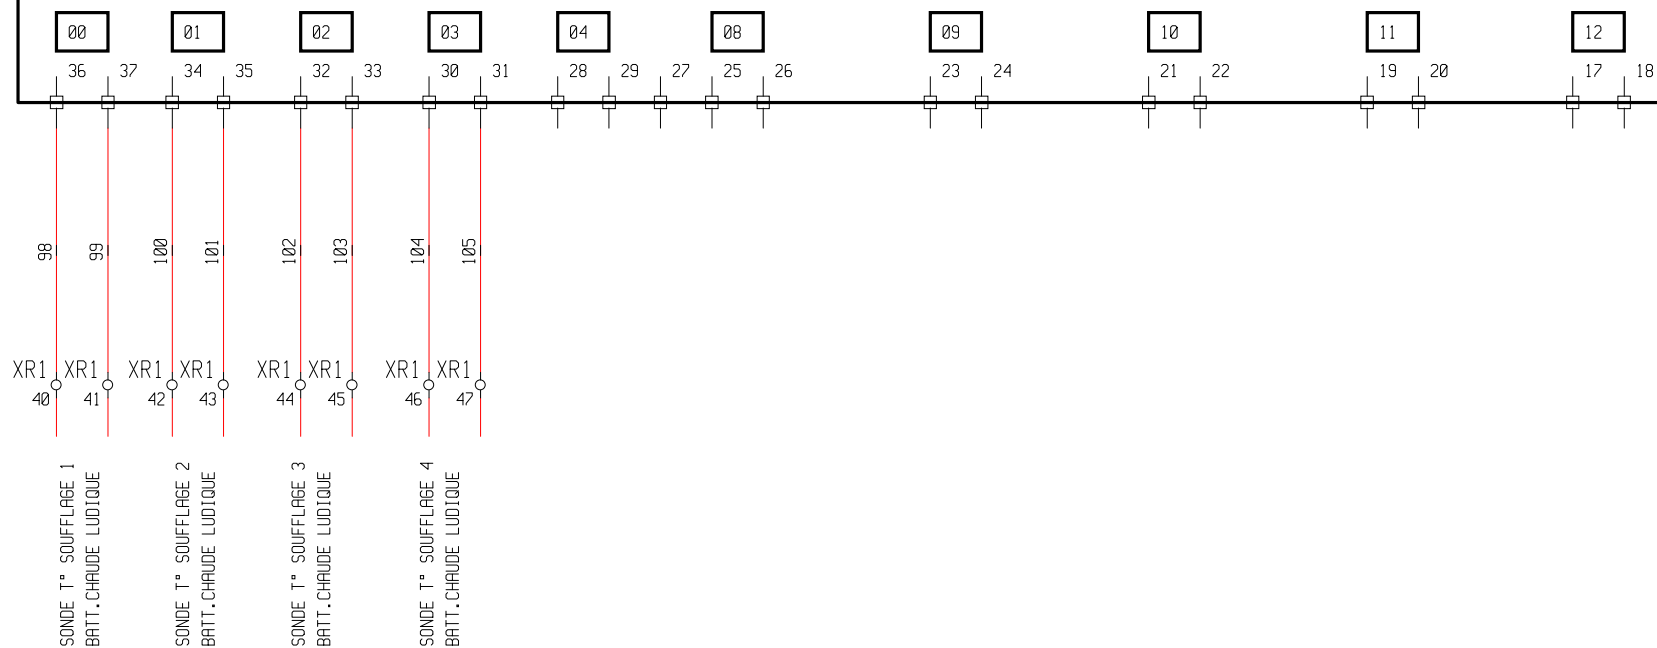


C T A 8


	1	2	3	4	5	6	7	8	9	10	11	12	13	14	15	16	17	18	19	
												Date	Nom	CLIENT	REGUL.EYR 203-26					
											Etabli	08/04/09	MJB	HAUTBOUT						
											Vérifié			PROJET N°:	ARMOIRE CTA8					
											Approuvé			M8745/09						
														DOSSIER	PLAN N° : M03-9-8059				IED	FOLIO
														8059					A	013
					FORMAT A3															

EYR 203-26

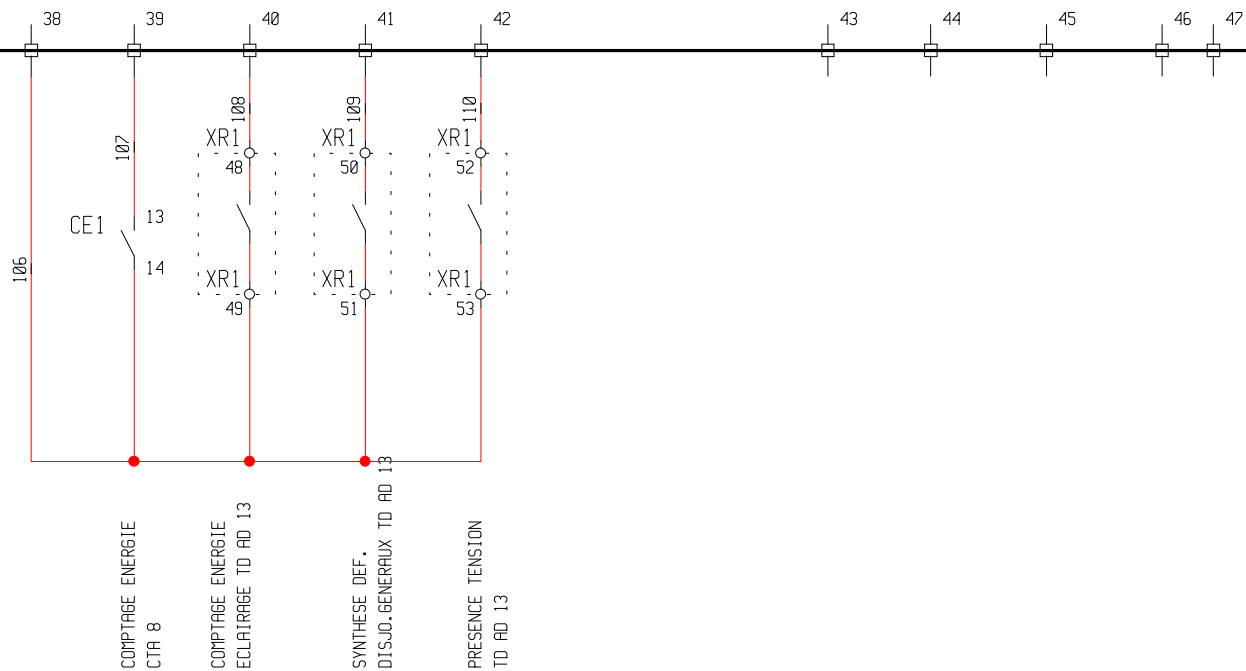

CTA 8

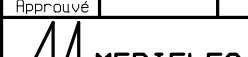	1	2	3	4	5	6	7	8	9	10	11	12	13	14	15	16	17	18	19		
												Date	Nom	CLIENT	REGUL.EYR 203-26						
											Etabli	08/04/09	MJB	HAUTBOUT							
											Vérifié			PROJET N°:	ARMOIRE CTA8						
											Approuvé			M8745/09							
														DOSSIER		PLAN N° : M03-9-8059				IED	FOLIO
														8059							
			FORMAT A3						A	014											

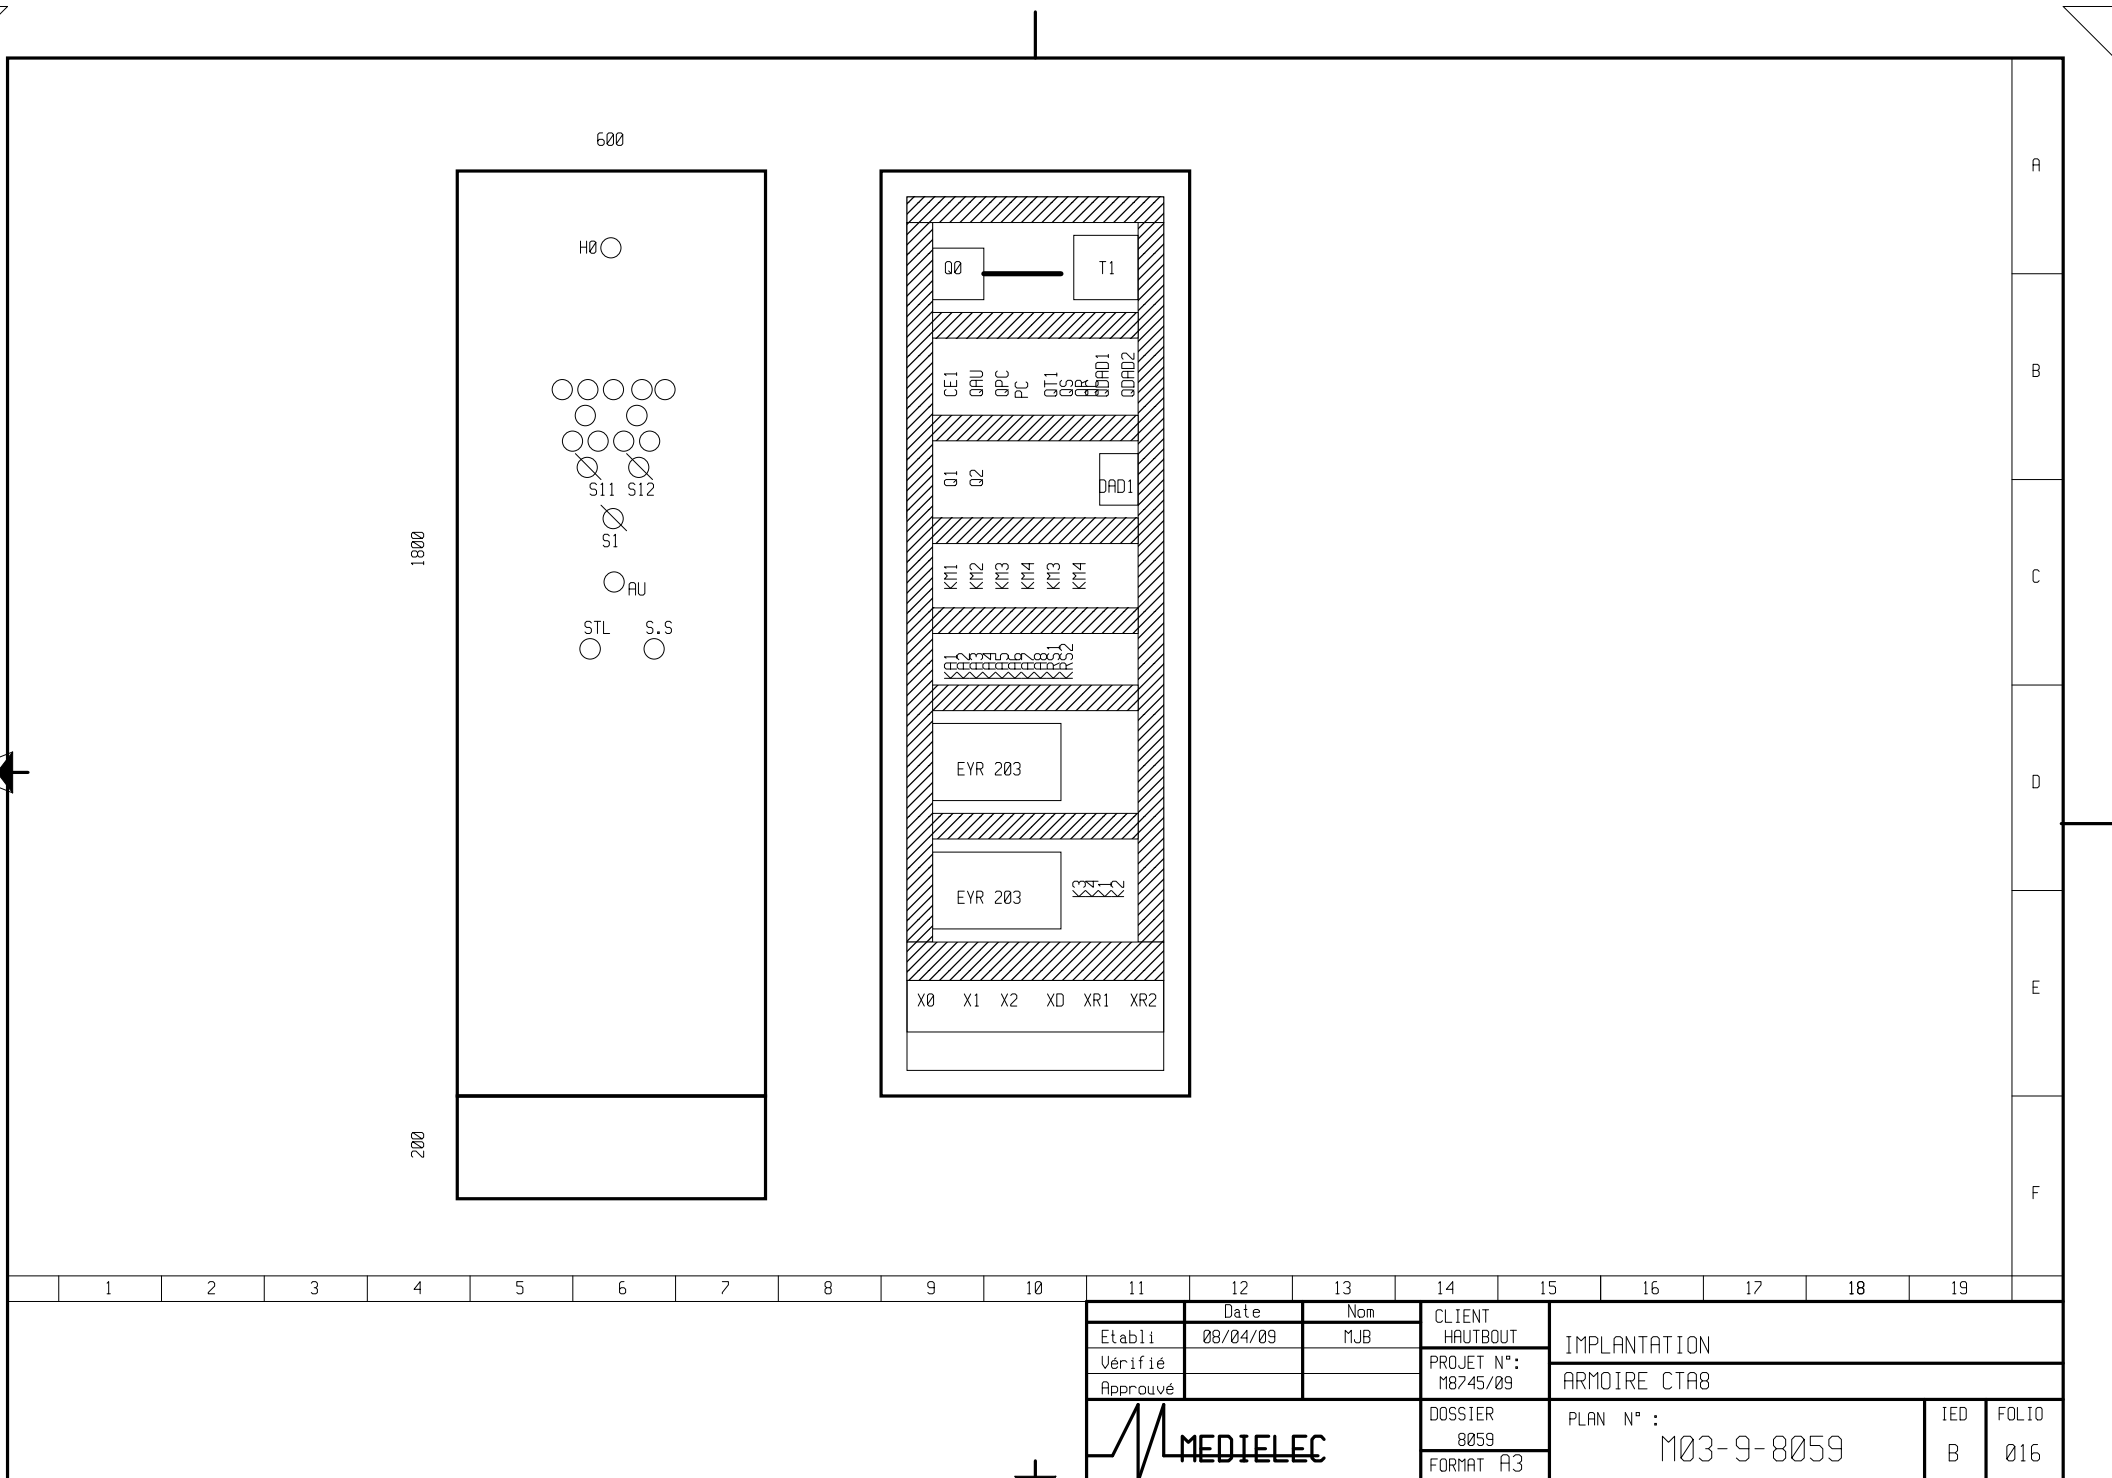

	1	2	3	4	5	6	7	8	9	10	11	12	13	14	15	16	17	18	19		
												Date	Nom	CLIENT	IMPLANTATION						
											Etabli	08/04/09	MJB	HAUTBOUT							
											Vérifié			PROJET N°:	ARMOIRE CTA8						
											Approuvé			M8745/09							
														DOSSIER		PLAN N° : M03-9-8059			IED B	FOLIO 016	
														8059							
			FORMAT A3																		

		X1	
DI 1 -		1	1
KINC1 - A1		2	13
DI 1 -		3	1
KDF1 - A1		4	15
DI 1 -		5	1
KDF2 - A1		6	16
DI 1 -		7	1
KDF3 - A1		8	17
DI 1 -		9	1
Q1 - 13		10	18
DI 1 -		11	1
Q2 - 13		12	21
KFU1 - 14		13	24
KM1PV - A2		14	0
KFU1 - 13		15	1
CLAPETS1 - 13		16	25
CLAPETS1 - 13		17	25
CLAPETS1 - 14		18	26

A


B

C

D

E

F

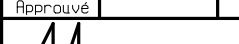	1	2	3	4	5	6	7	8	9	10	11	12	13	14	15	16	17	18	19		
												Date	Nom	CLIENT	Bornier X1						
											Etabli	08/04/09	MJB	HAUTBOUT							
											Vérifié			PROJET N°:	ARMOIRE CTAB						
											Approuvé			M8745/09							
														DOSSIER	PLAN N° : M03-9-8059				IED	FOLIO	
														8059					A	018	
						FORMAT A3															

KD - 14
KD - 22
KD - 13

XD		
1	54	
2	55	
3	53	

A

B

C

D

E

F

1	2	3	4	5	6	7	8	9	10	11	12	13	14	15	16	17	18	19	
										Date	Nom	CLIENT	Bornier XD						
										Etabli	08/04/09	MJB							HAUTBOUT
										Vérifié			PROJET N°:	ARMOIRE CTAB					
										Approuvé			M8745/09						
												DOSSIER	PLAN N° : M03-9-8059				IED	FOLIO	
												8059							
												FORMAT A3					A	019	

