

AFFAIRE PALAIS DE LA GLISSE


TITULAIRE DU MARCHE:

N° DU MARCHE:


CLIENT: **HAUTBOUT**


REFERENCE CLIENT: ARMOIRE CTA9+10

B	12/06/09				Libellé nouvelle modification
A	08/04/09				Initialisation dossier
Ind.	Date	Etabli	Vérifié	Approuvé	Modification
					PAGE DE GARDE
				PROJET N°: M8746/09	ARMOIRE CTA9+10
				DOSSIER 8060	PLAN N°: M03-9-8060
				FORMAT A3	IED B FOLIO 001

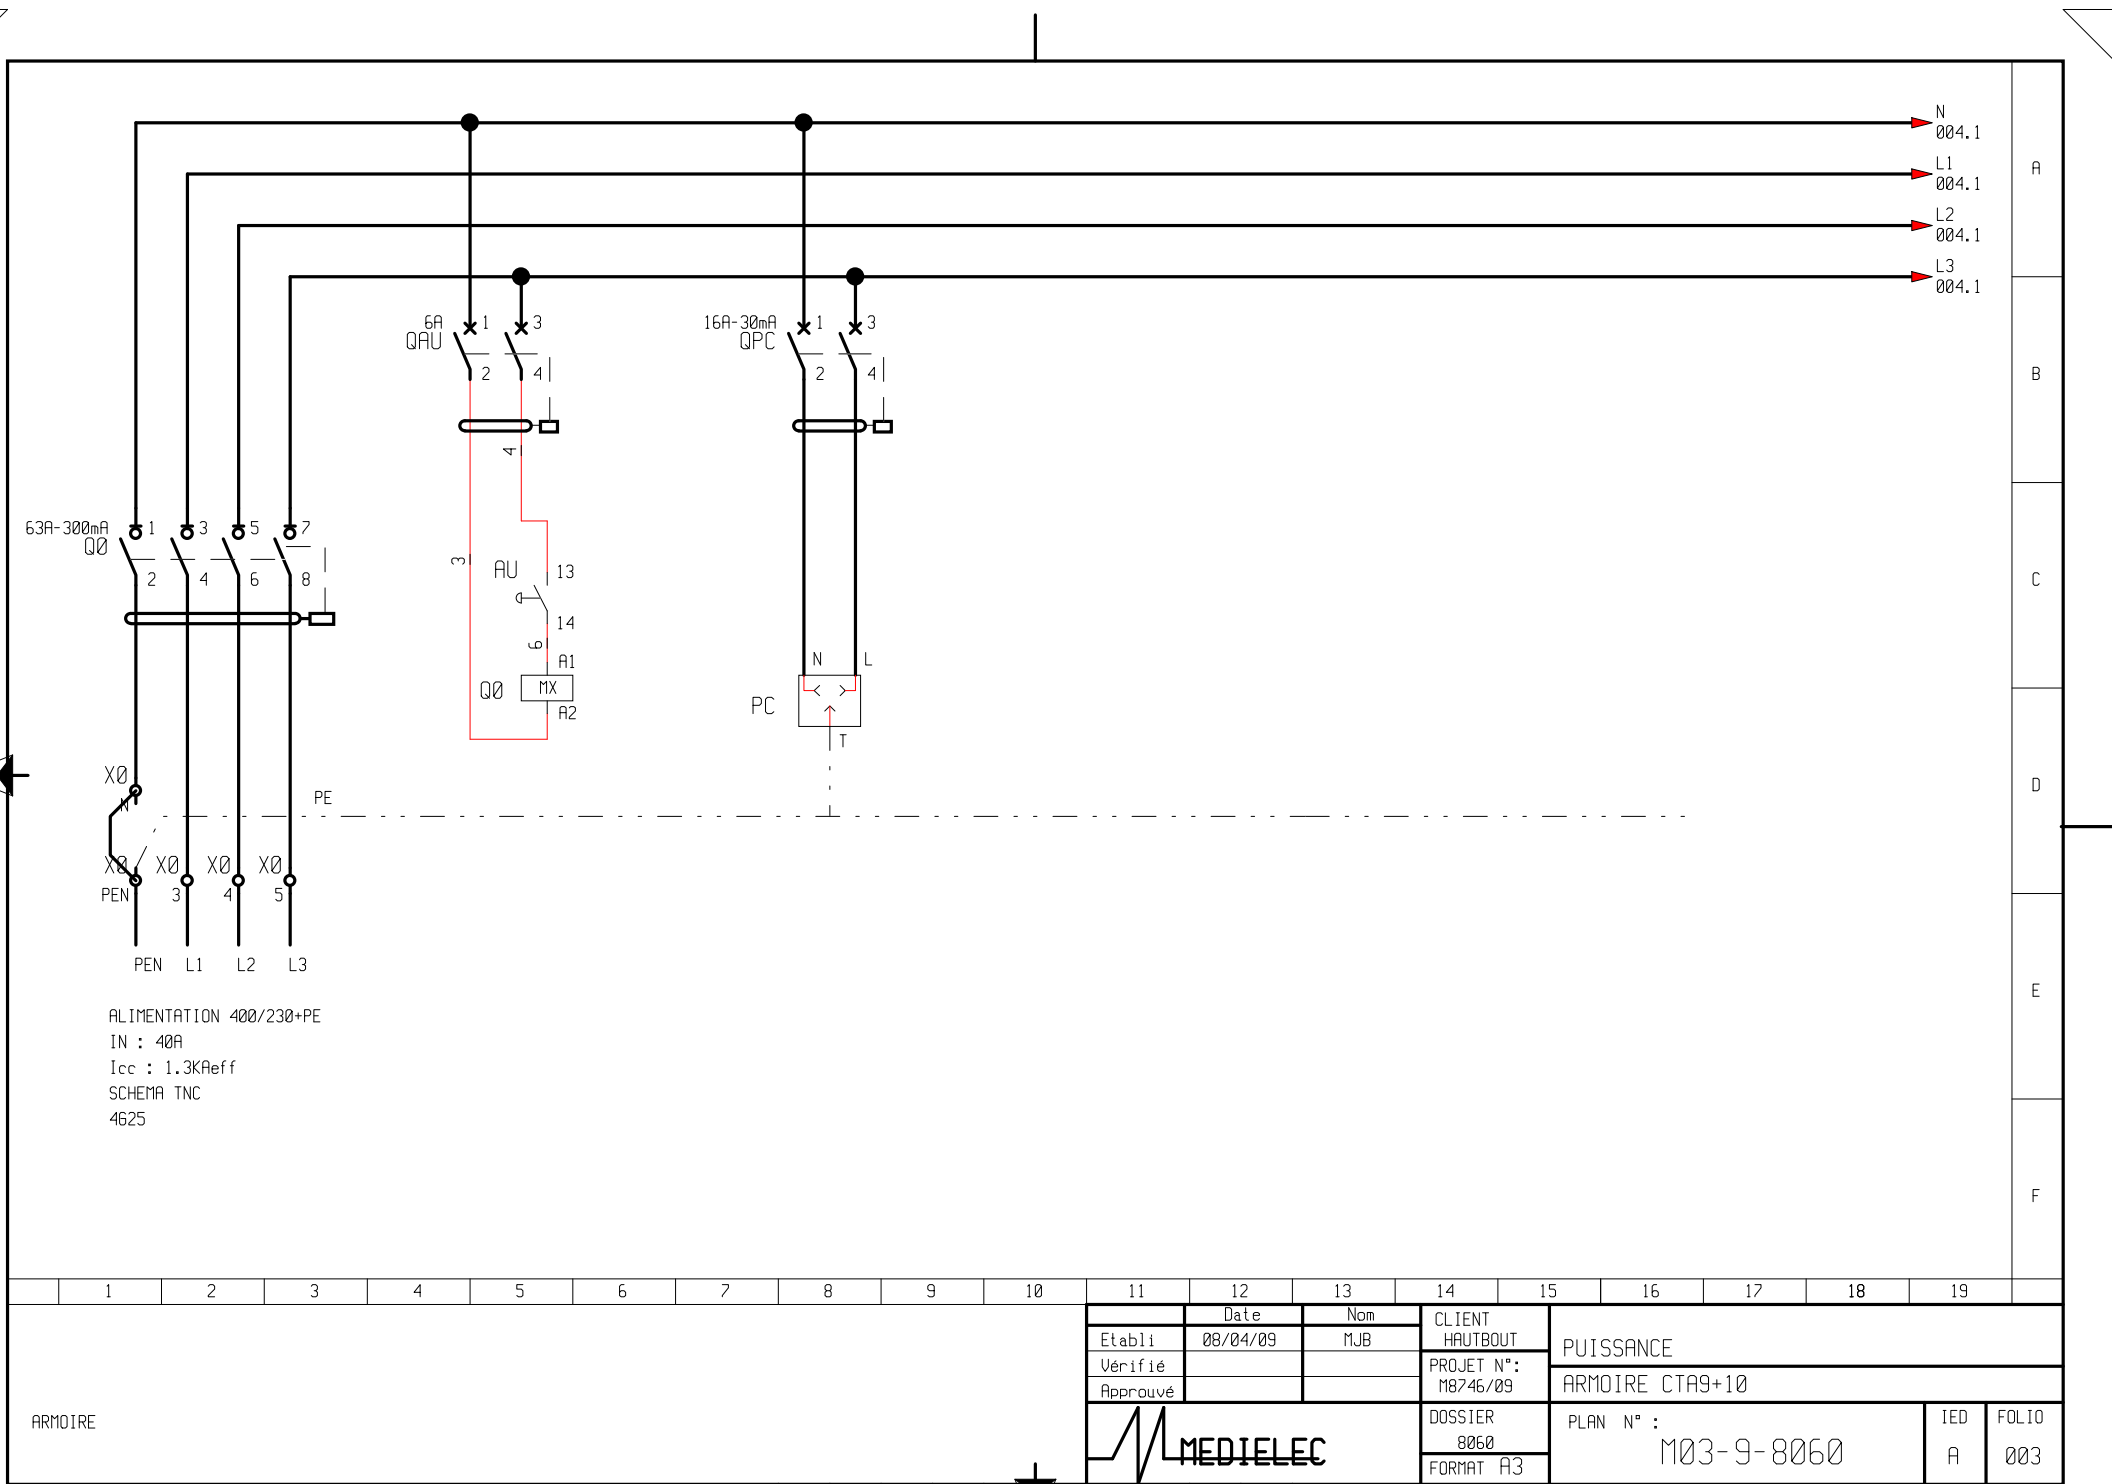


1	2	3	4	5	6	7	8	9	10	11	12	13	14	15	16	17	18	19
ARMOIRE										Date		Nom	CLIENT	PUISSANCE				
										Etabli	08/04/09	MJB	HAUTBOUT					
										Vérifié			PROJET N°:	ARMOIRE CTA9+10				
										Approuvé			M8746/09					
													DOSSIER	PLAN N° : M03-9-8060			IED	FOLIO
													8060				A	003
													FORMAT A3					

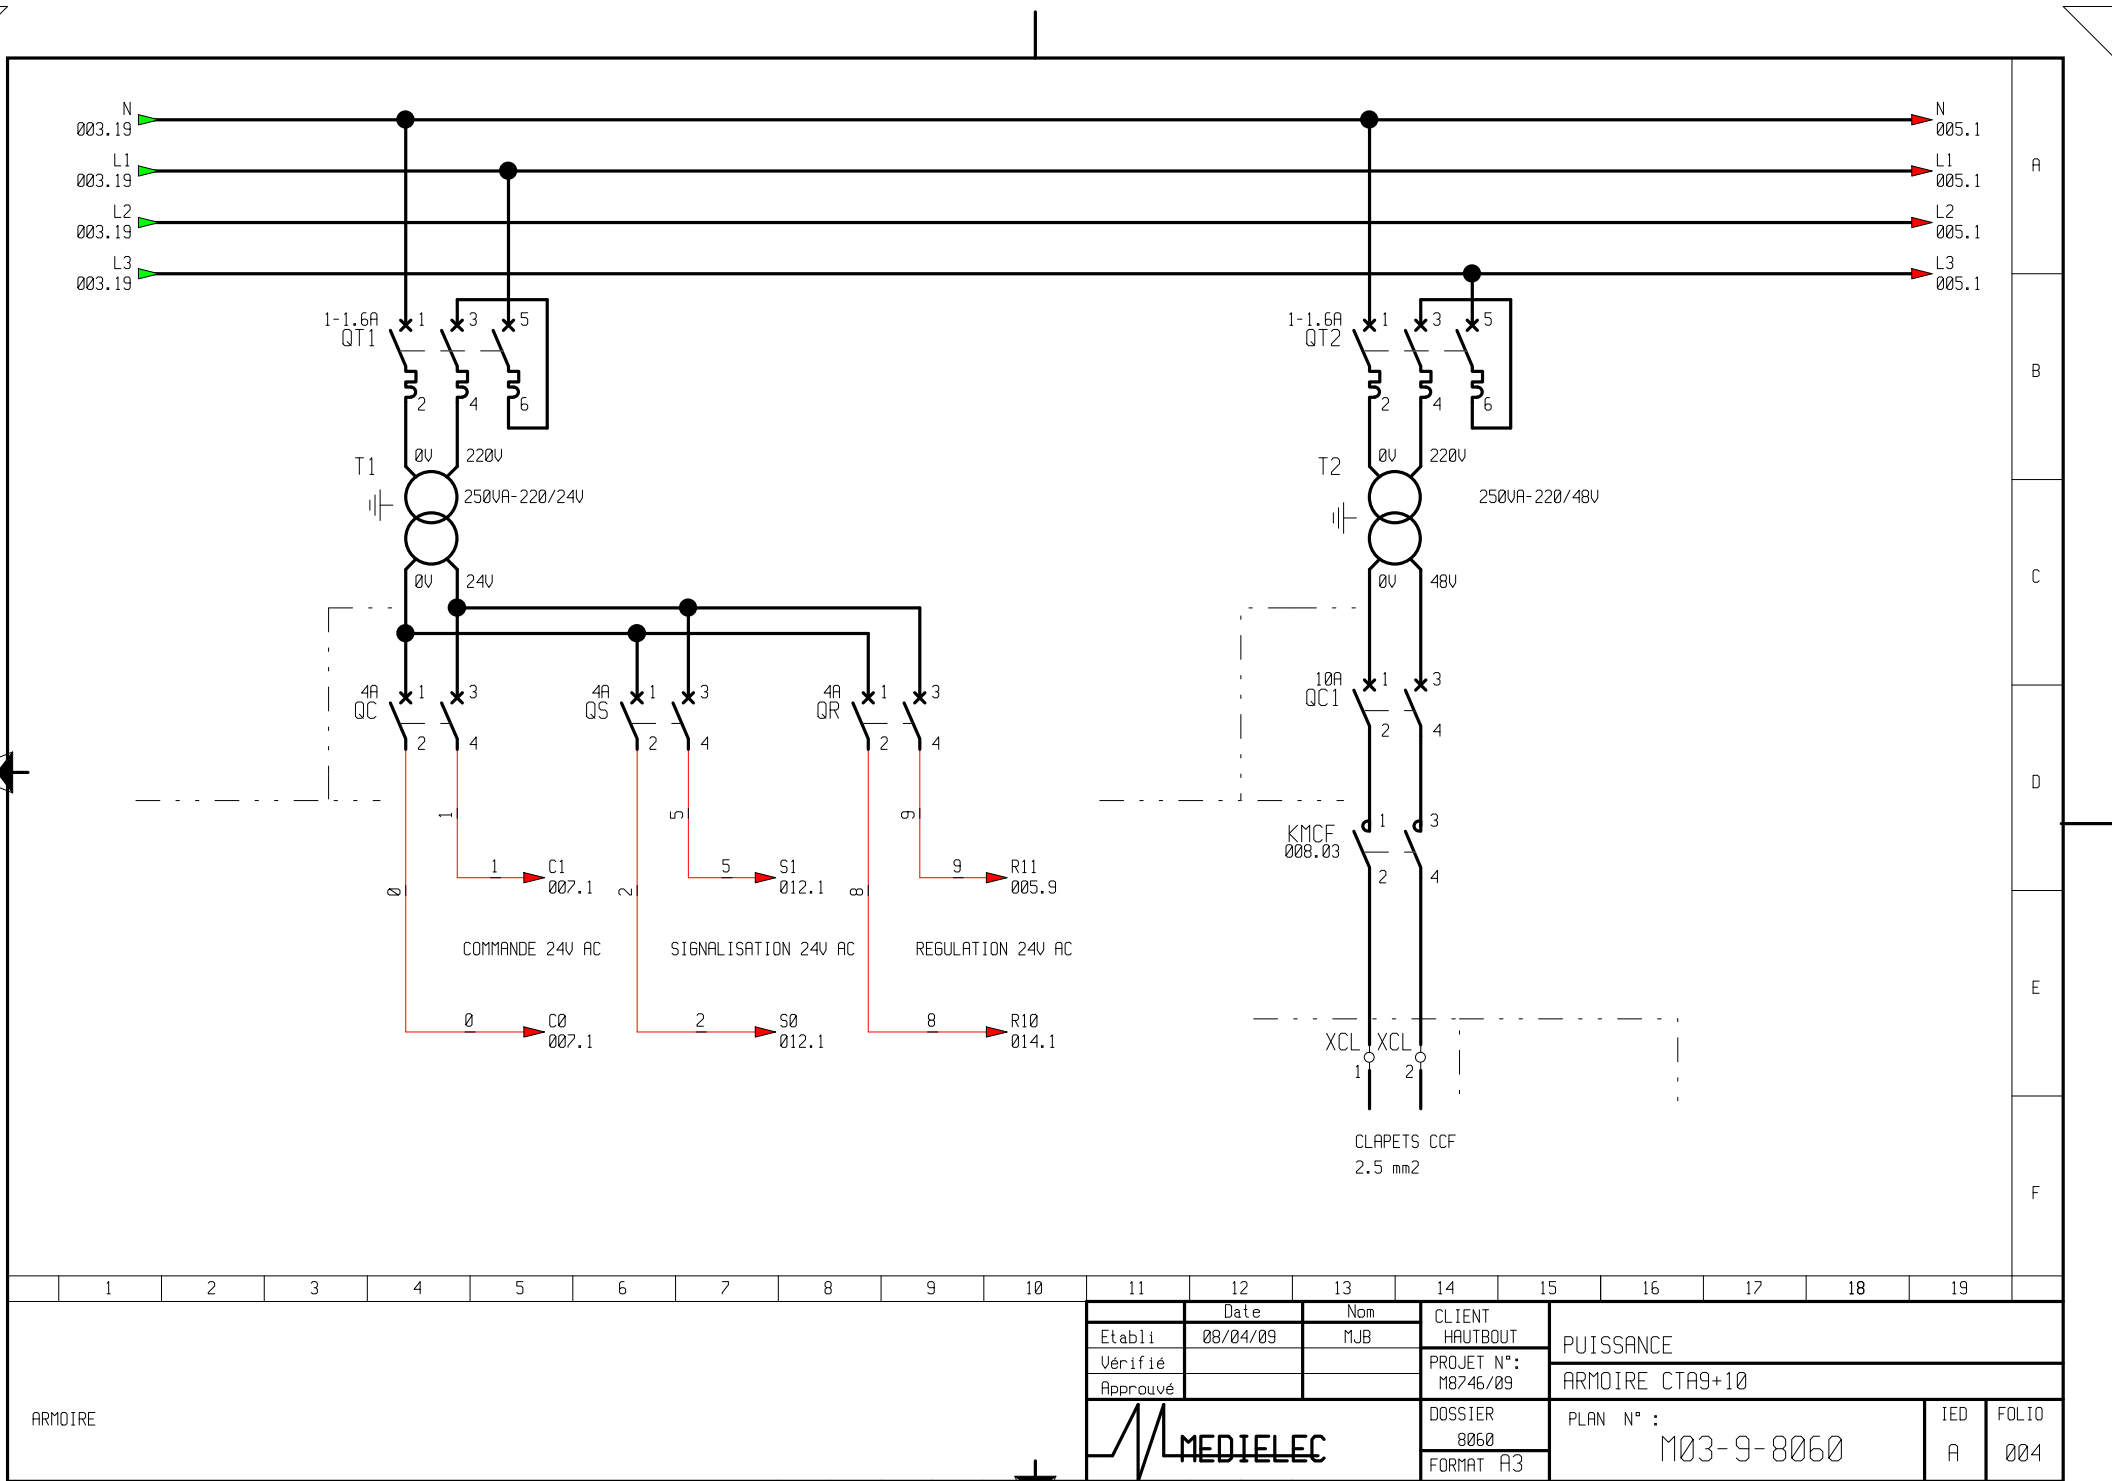


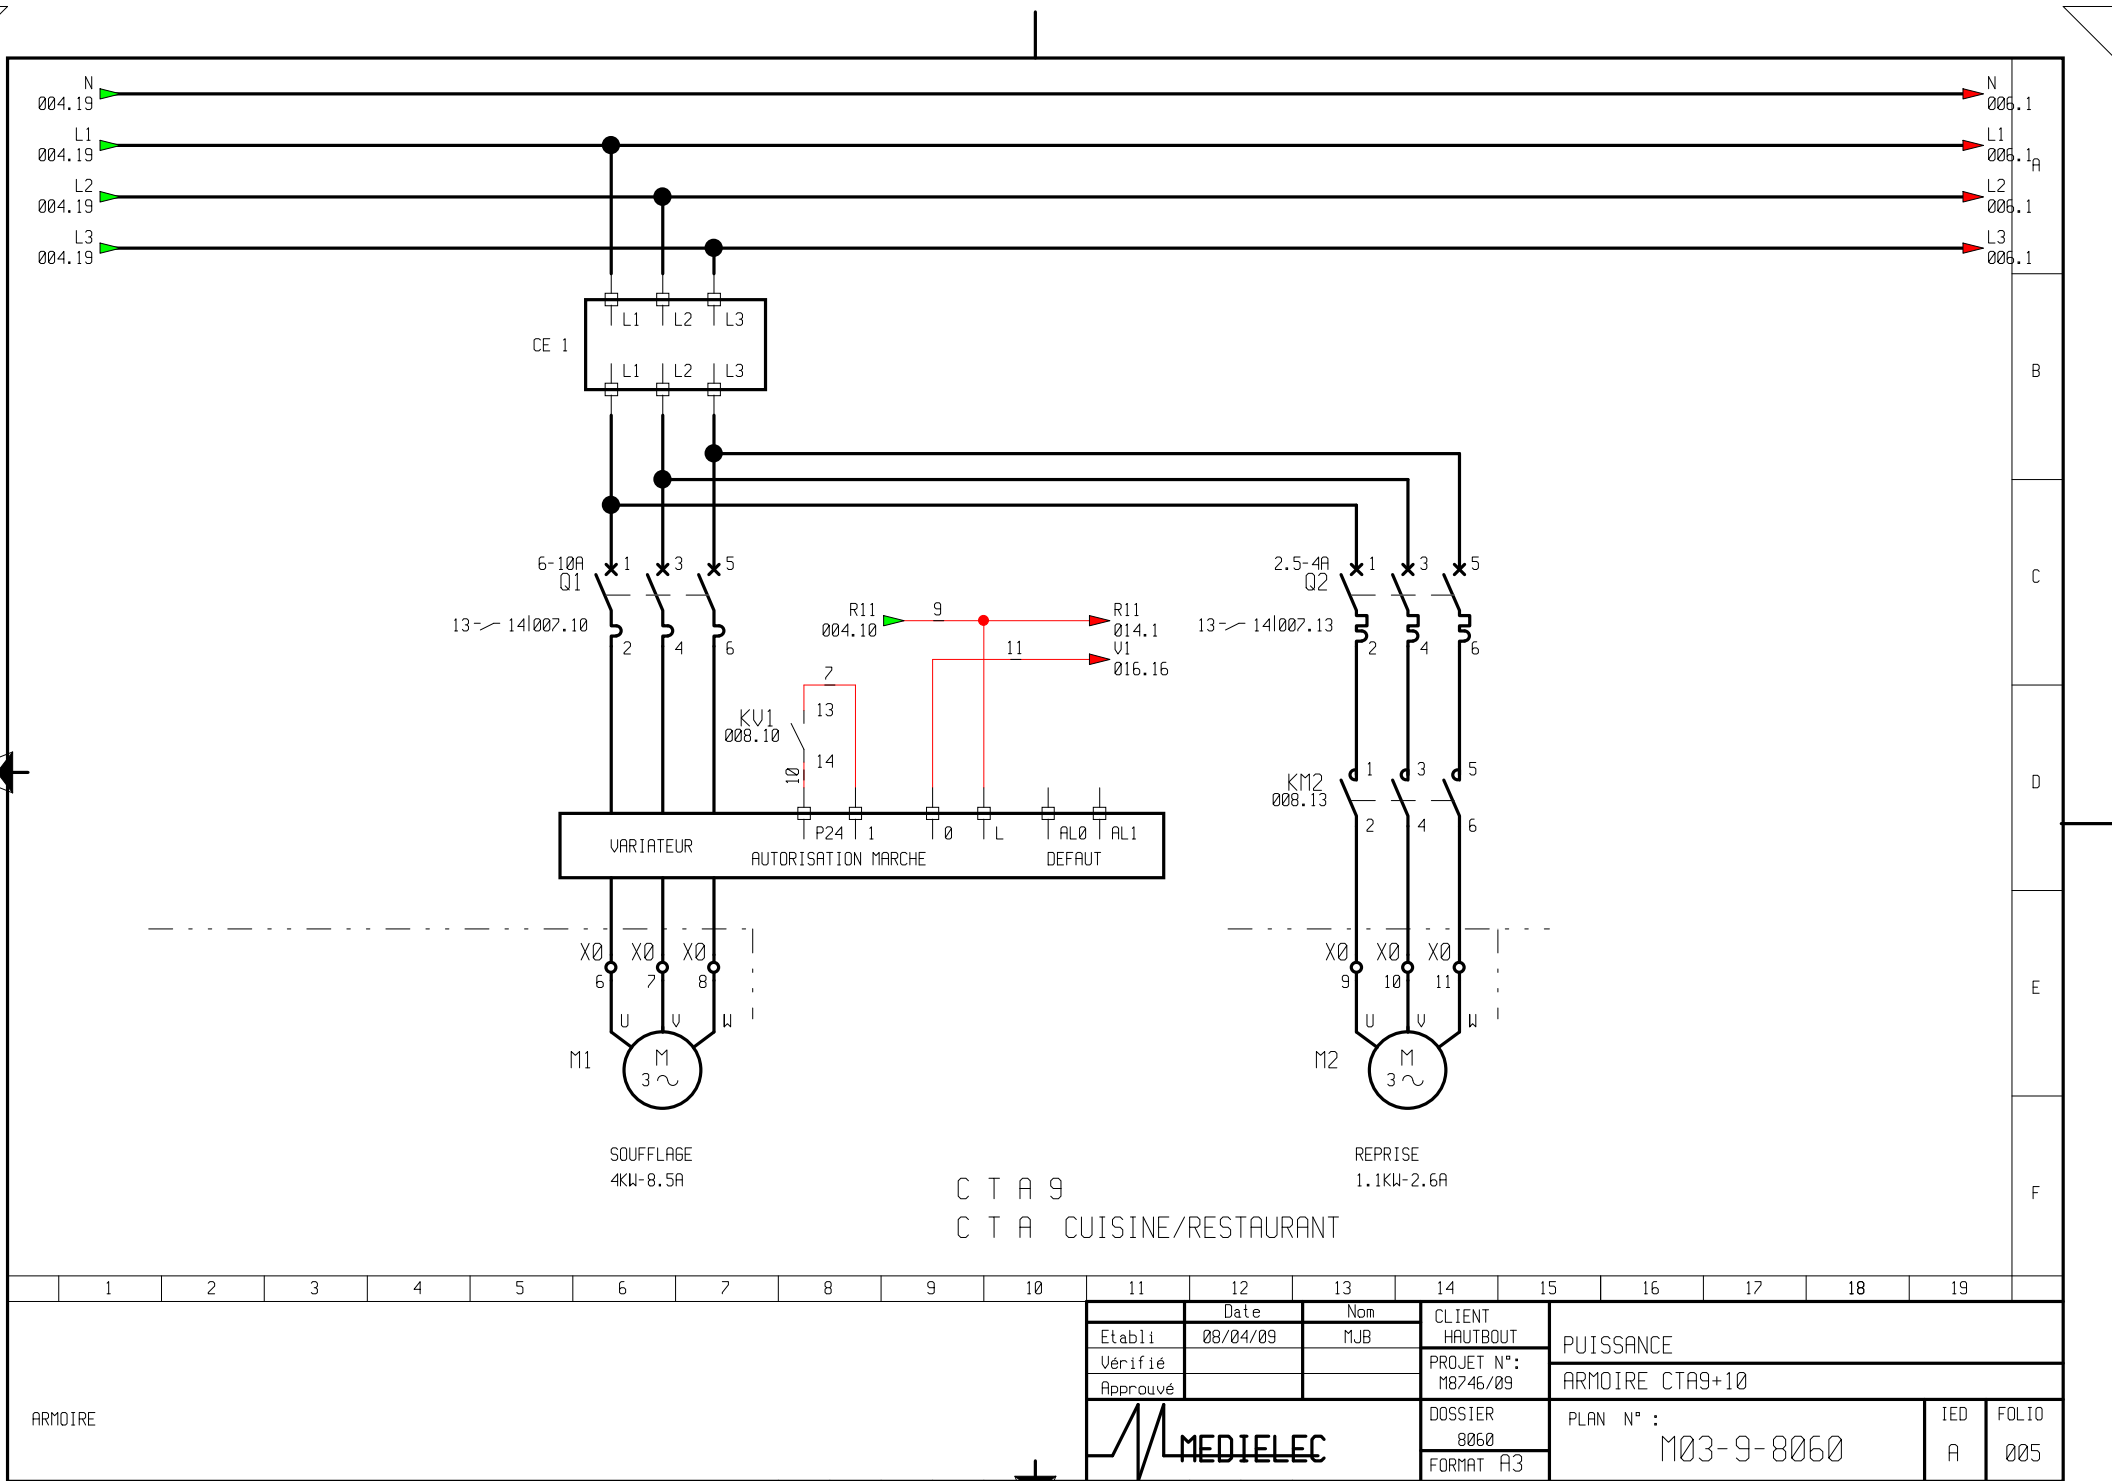



	1	2	3	4	5	6	7	8	9	10	11	12	13	14	15	16	17	18	19			
ARMOIRE												Date	Nom	CLIENT HAUTBOUT		PUISSANCE						
											Etabli	08/04/09	MJB									
											Vérifié			PROJET N°: M8746/09		ARMOIRE CTA9+10						
											Approuvé											
														DOSSIER 8060 FORMAT A3		PLAN N° : M03-9-8060			IED A	FOLIO 005		

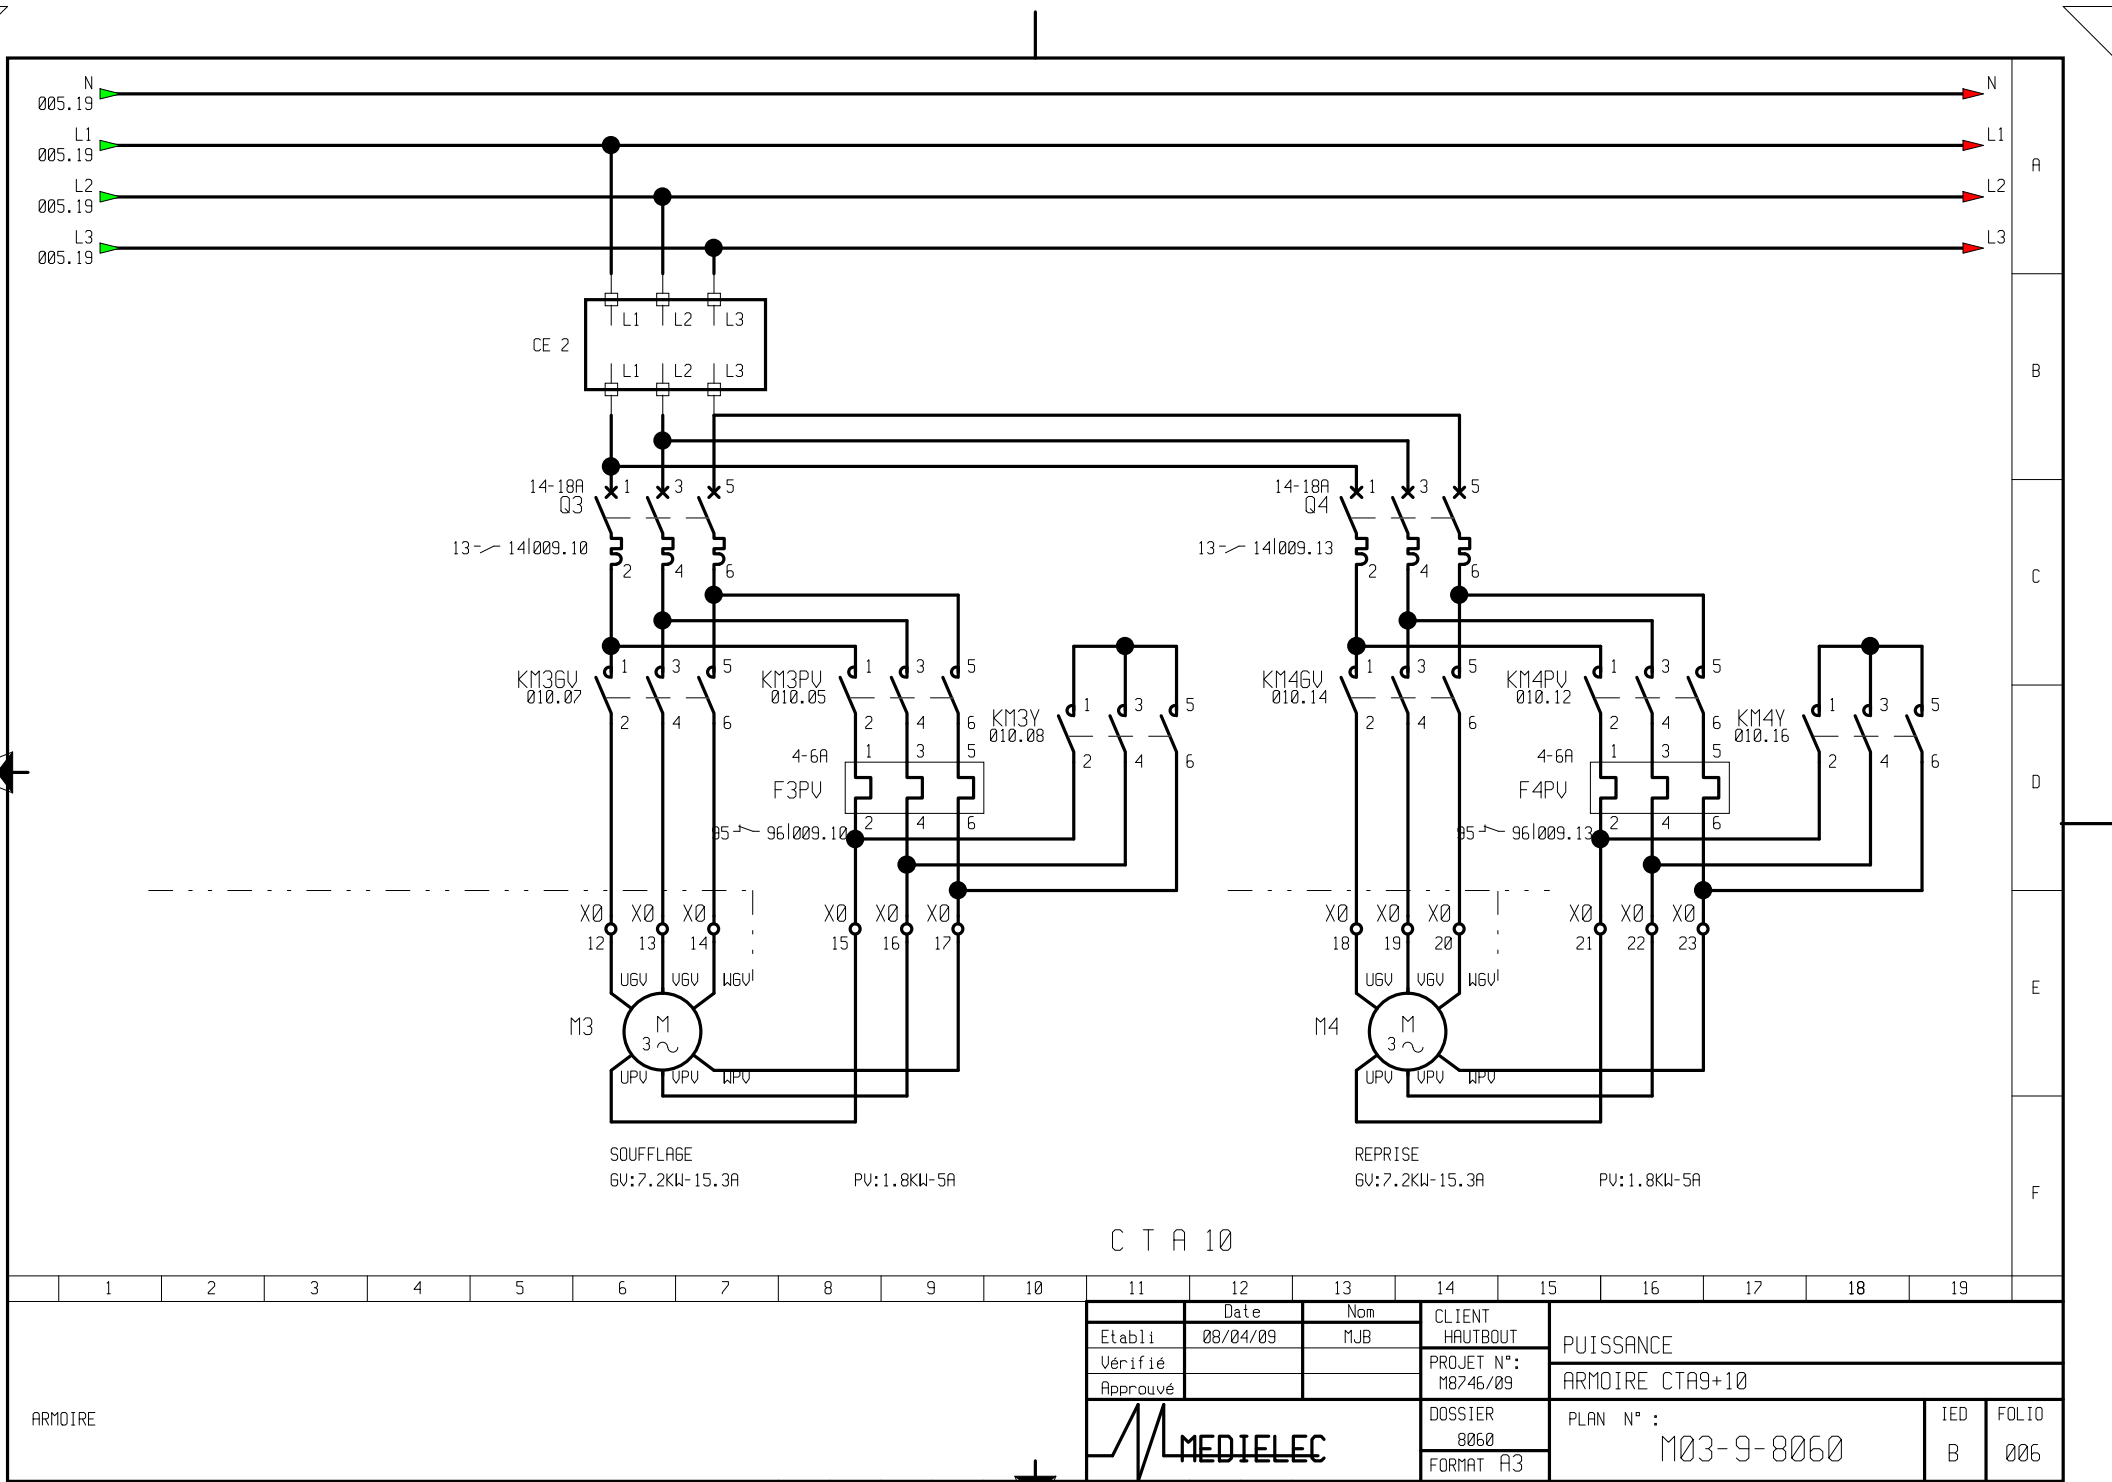



	1	2	3	4	5	6	7	8	9	10	11	12	13	14	15	16	17	18	19			
ARMOIRE												Date	Nom	PUISSANCE								
											Etabli	08/04/09	MJB									CLIENT HAUTBOUT
											Vérifié			PROJET N°: M8746/09	ARMOIRE CTA9+10							
											Approuvé											
														DOSSIER 8060	PLAN N° : M03-9-8060					IED	FOLIO	
														FORMAT A3						B	006	

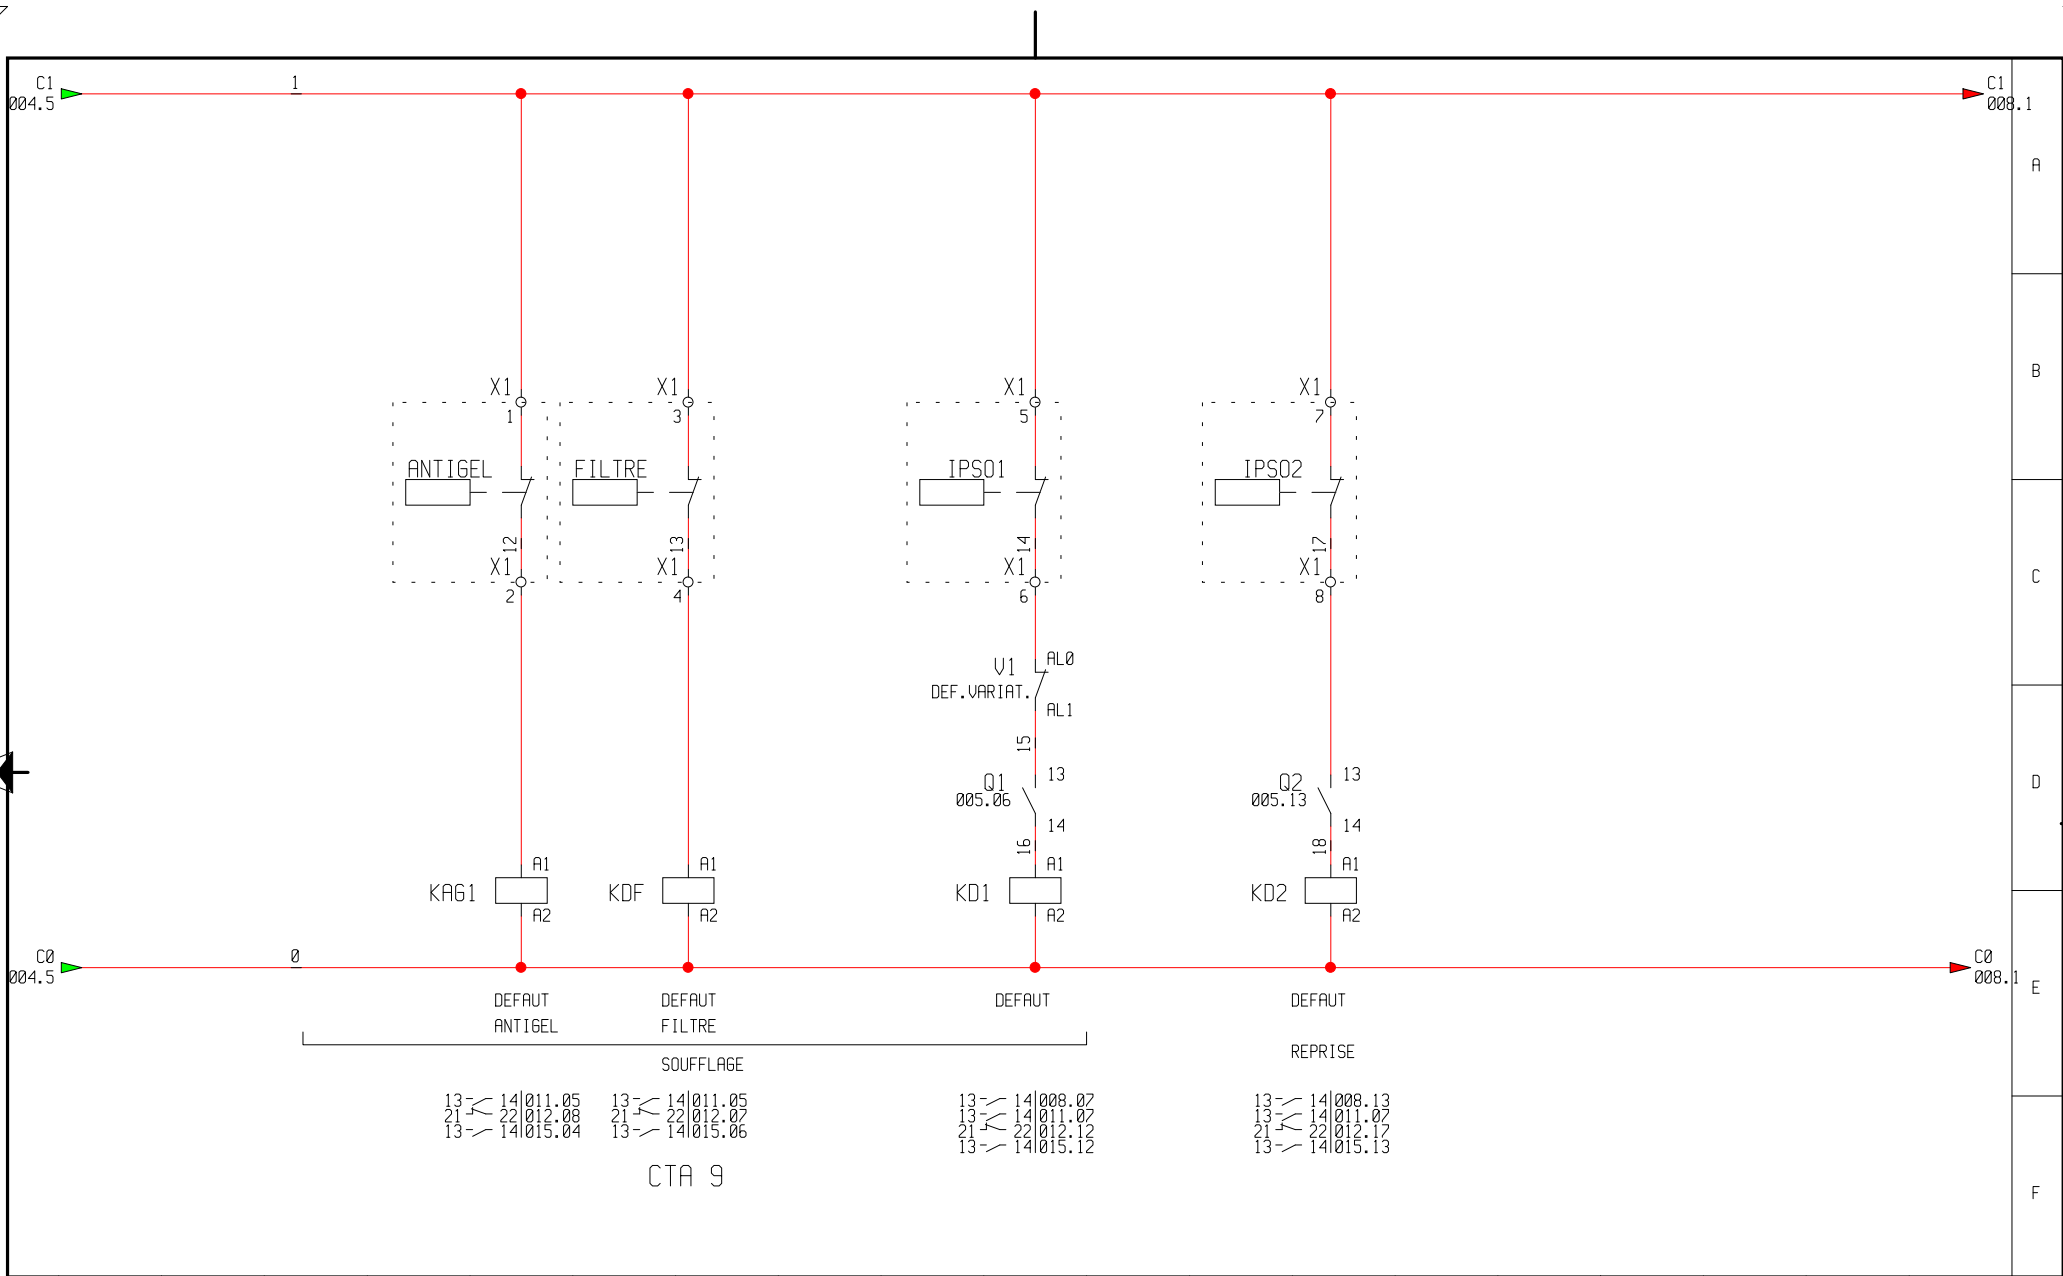

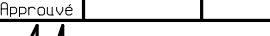	1	2	3	4	5	6	7	8	9	10	11	12	13	14	15	16	17	18	19		
ARMOIRE												Date	Nom	CLIENT	SECURITES CTA 9						
											Etabli	08/04/09	MJB	HAUTBOUT							
											Vérifié			PROJET N°:	ARMOIRE CTA9+10						
											Approuvé			M8746/09							
														DOSSIER		PLAN N° : M03-9-8060		IED	FOLIO		
8060																					
			FORMAT A3				A	007													

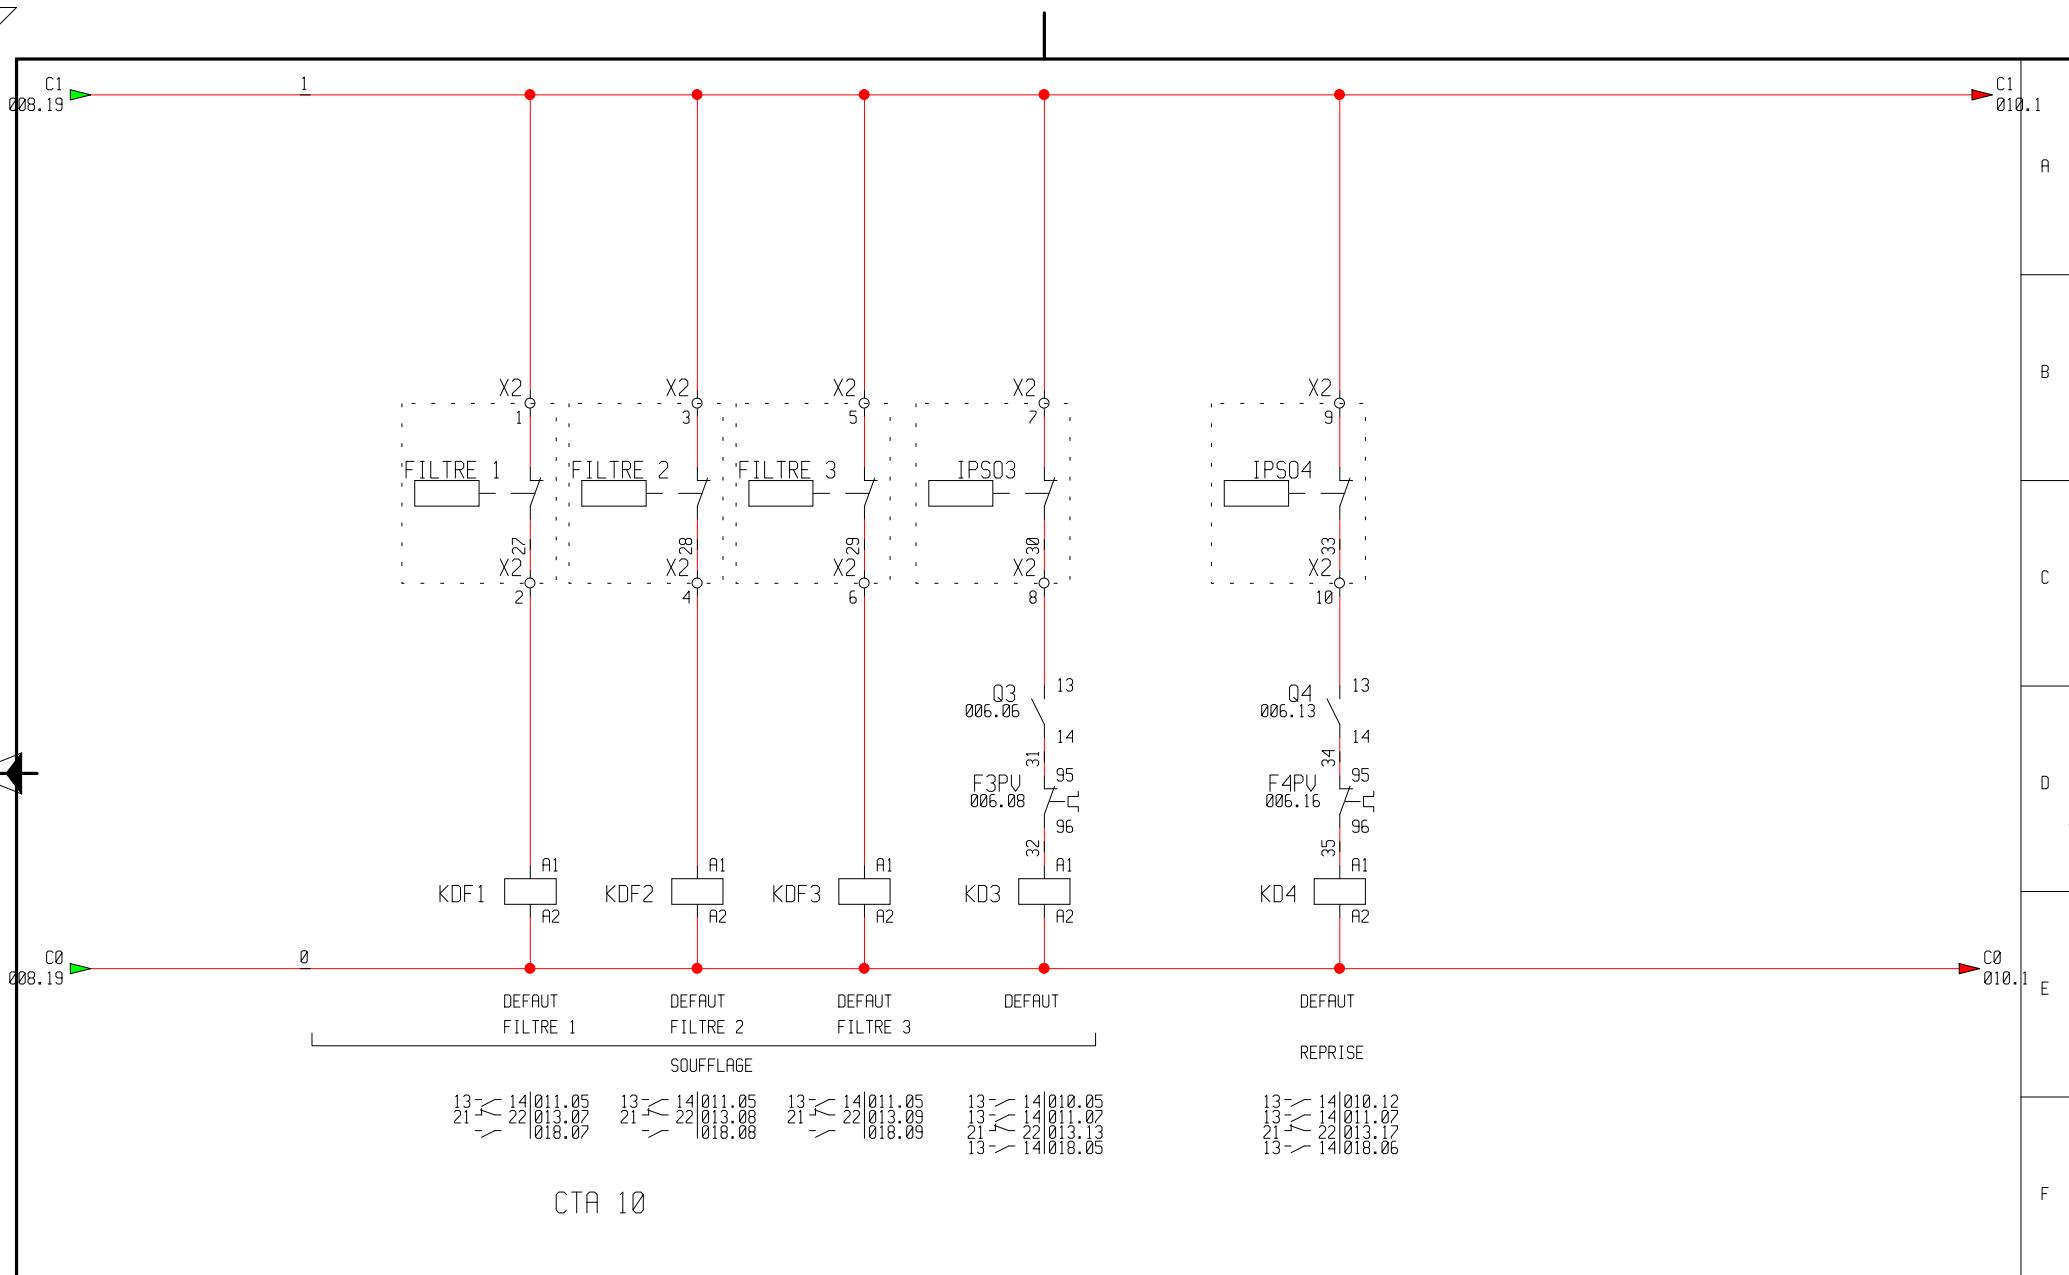


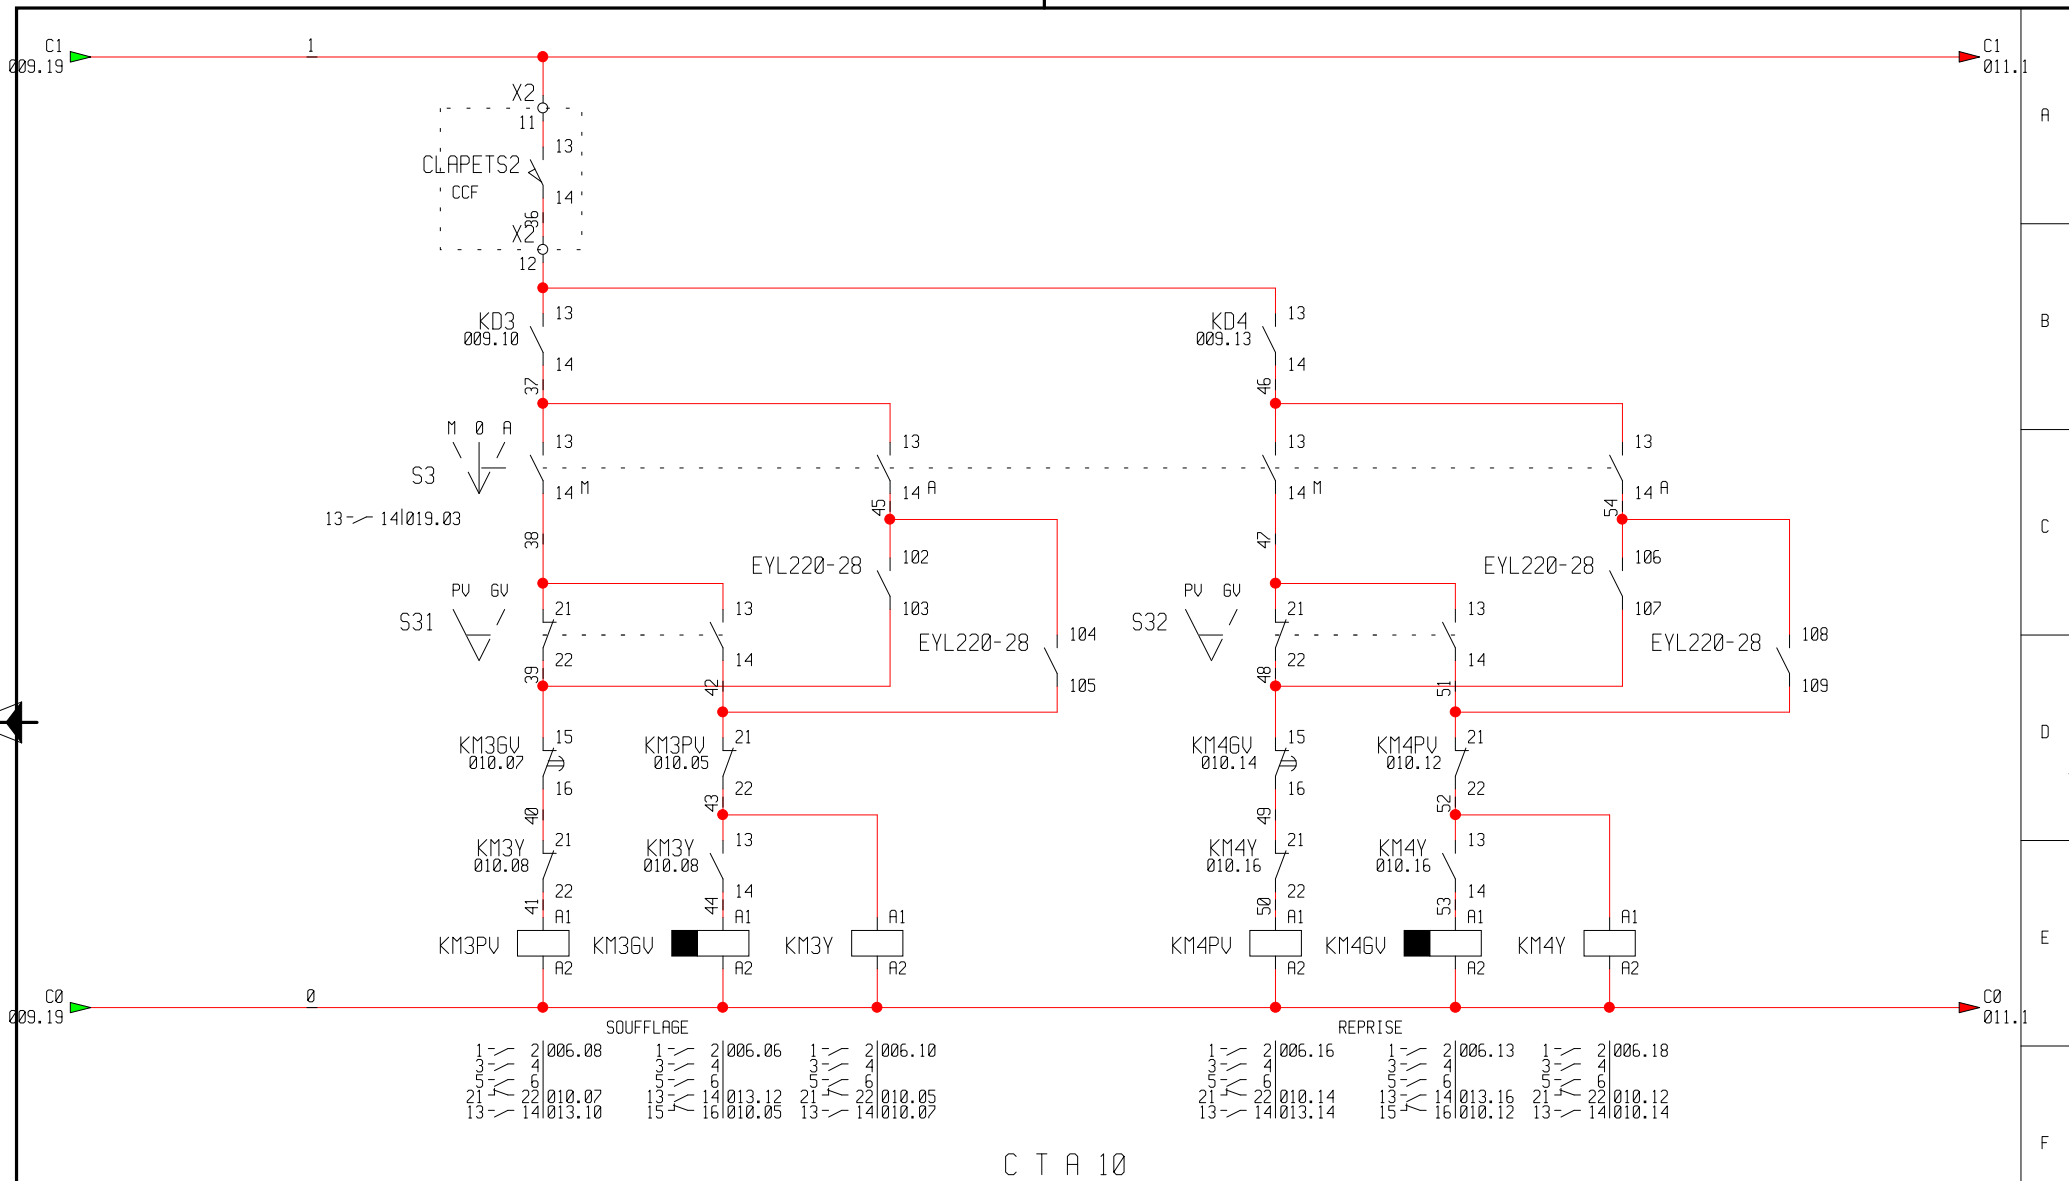

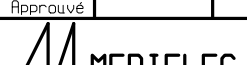	1	2	3	4	5	6	7	8	9	10	11	12	13	14	15	16	17	18	19		
ARMOIRE												Date	Nom	CLIENT	COMMANDE CTA 10						
											Etabli	08/04/09	MJB	HAUTBOUT							
											Vérifié			PROJET N°:	ARMOIRE CTA9+10						
											Approuvé			M8746/09							
														DOSSIER	PLAN N° : M03-9-8060					IED	FOLIO
														8060							
			FORMAT A3						B	010											

R11
005.11
24V AC
R11
016.1
R10
004.10
8
R10
016.1


EYR 203-27

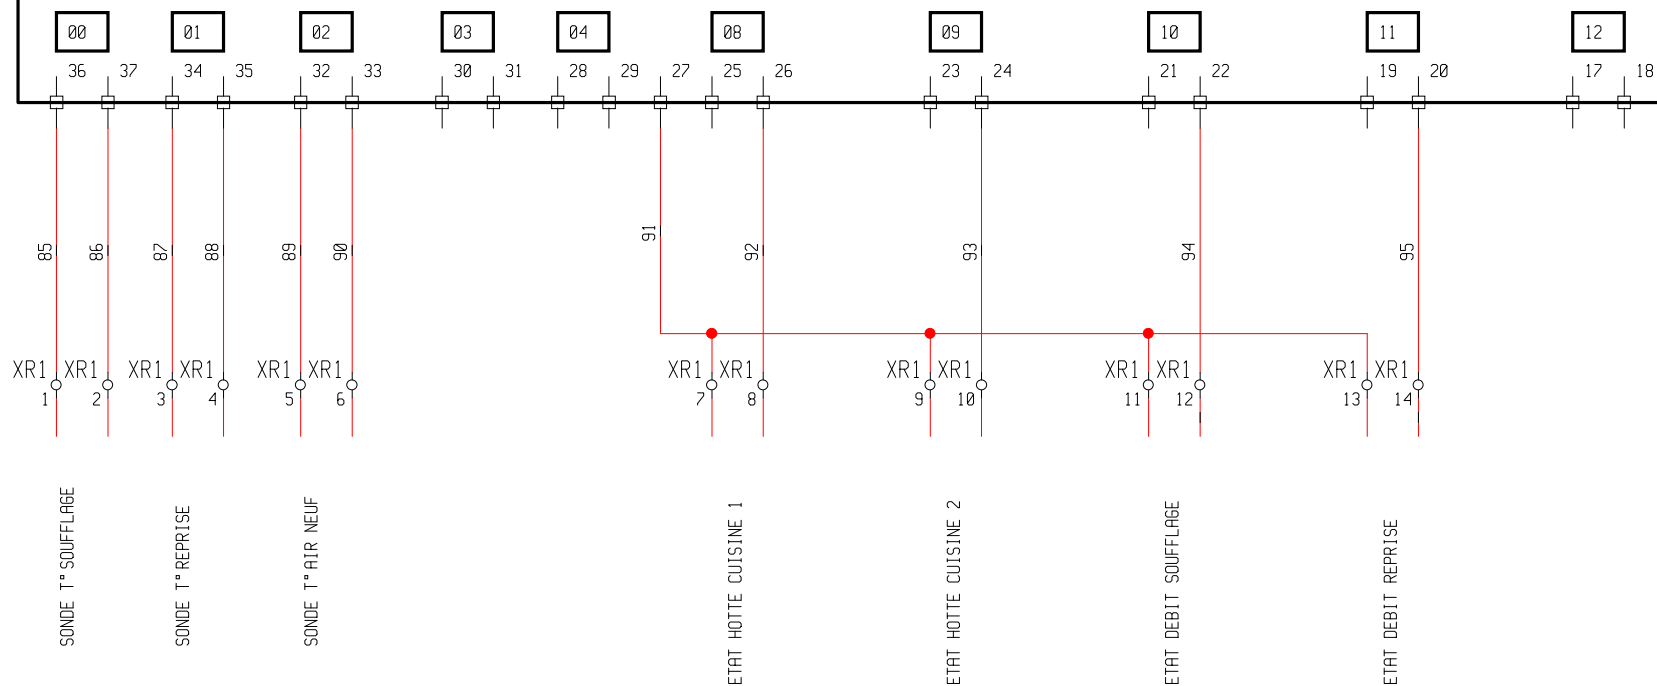

CTA 9

1	2	3	4	5	6	7	8	9	10	11	12	13	14	15	16	17	18	19
										Date	Nom	CLIENT						
										08/04/09	MJB	HAUTBOUT						
										Vérifié		PROJET N°:						
										Approuvé		M8746/09						
													DOSSIER	PLAN N° :			IED	FOLIO
													8060	M03-9-8060			A	014
													FORMAT A3					


EYR 203-9

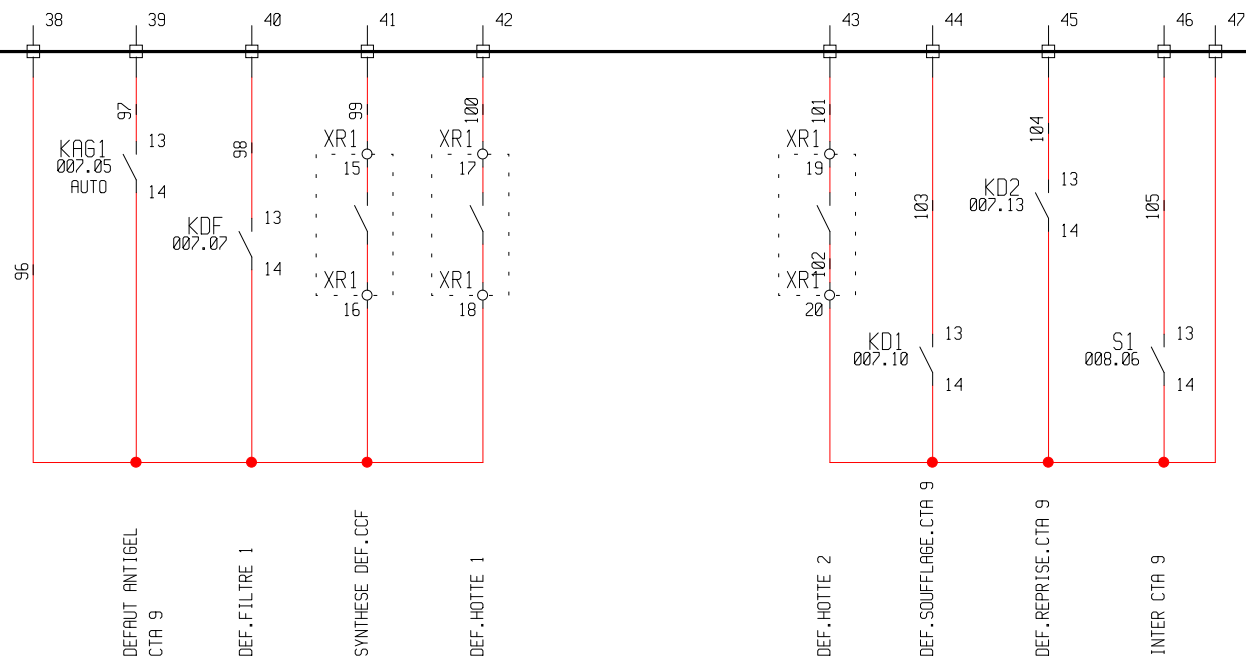

CTA 9

1 2 3 4 5 6 7 8 9 10 11 12 13 14 15 16 17 18 19

Date		Nom	CLIENT	REGUL.EYR 203-27				
Etabli	08/04/09	MJB	HAUTBOUT					
Vérifié			PROJET N°:	ARMOIRE CTA9+10				
Approuvé			M8746/09					
			DOSSIER	PLAN N° : M03-9-8060			IED	FOLIO
			8060				A	015
			FORMAT A3					

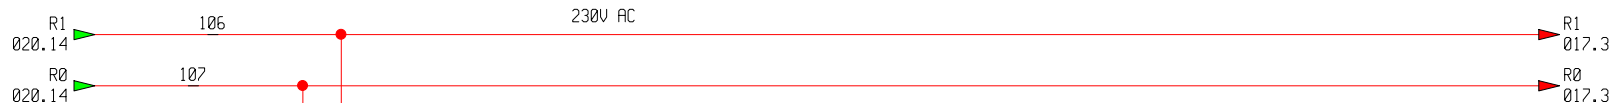

EYR203-27

32

01 02 03

34

04 05 06

35

07 08 09

20

10 11

21



12

22

13


23

14 15

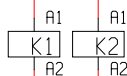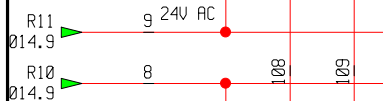


COMMANDE SOUFFLAGE CTA 9


COMMANDE REPRISE CTA 8

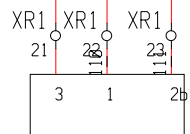


VOLET RECUPERATEUR

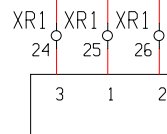



CDE V3V EAU GLACEE

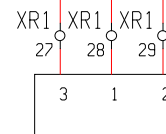

CDE V2V EAU CHAUDE

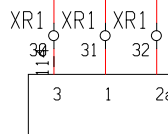


CDE V2V PRECHAUFFAGE

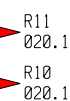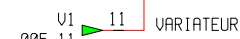

13 14 15

C T A 9


1	2	3	4	5	6	7	8	9	10	11	12	13	14	15	16	17	18	19
										Date	Nom	CLIENT						
										08/04/09	MJB	HAUTBOUT						
										Vérifié		PROJET N°:						
										Approuvé		M8746/09						
													DOSSIER	PLAN N° :			IED	FOLIO
													8060	M03-9-8060			A	016
													FORMAT A3					

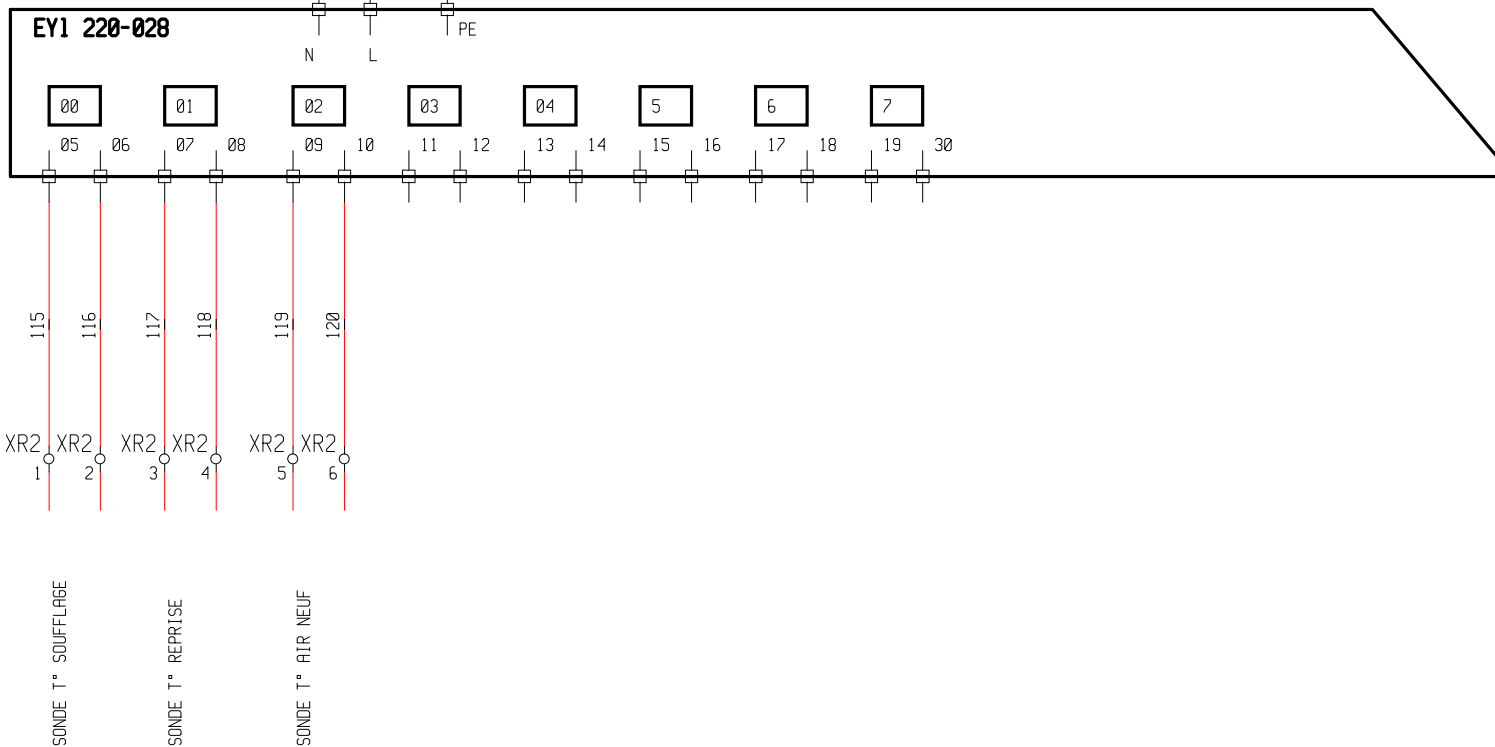

C T A 10

	1	2	3	4	5	6	7	8	9	10	11	12	13	14	15	16	17	18	19				
												Date	Nom	CLIENT		REGUL.EYL 220-28							
											Etabli	08/04/09	MJB	HAUTBOUT									
											Verifié			PROJET N°:		ARMOIRE CTA9+10							
											Approuvé			M8746/09									
														DOSSIER		PLAN N° : M03-9-8060						IED	FOLIO
														8060									
			FORMAT A3								B	017											

EYL 220-028

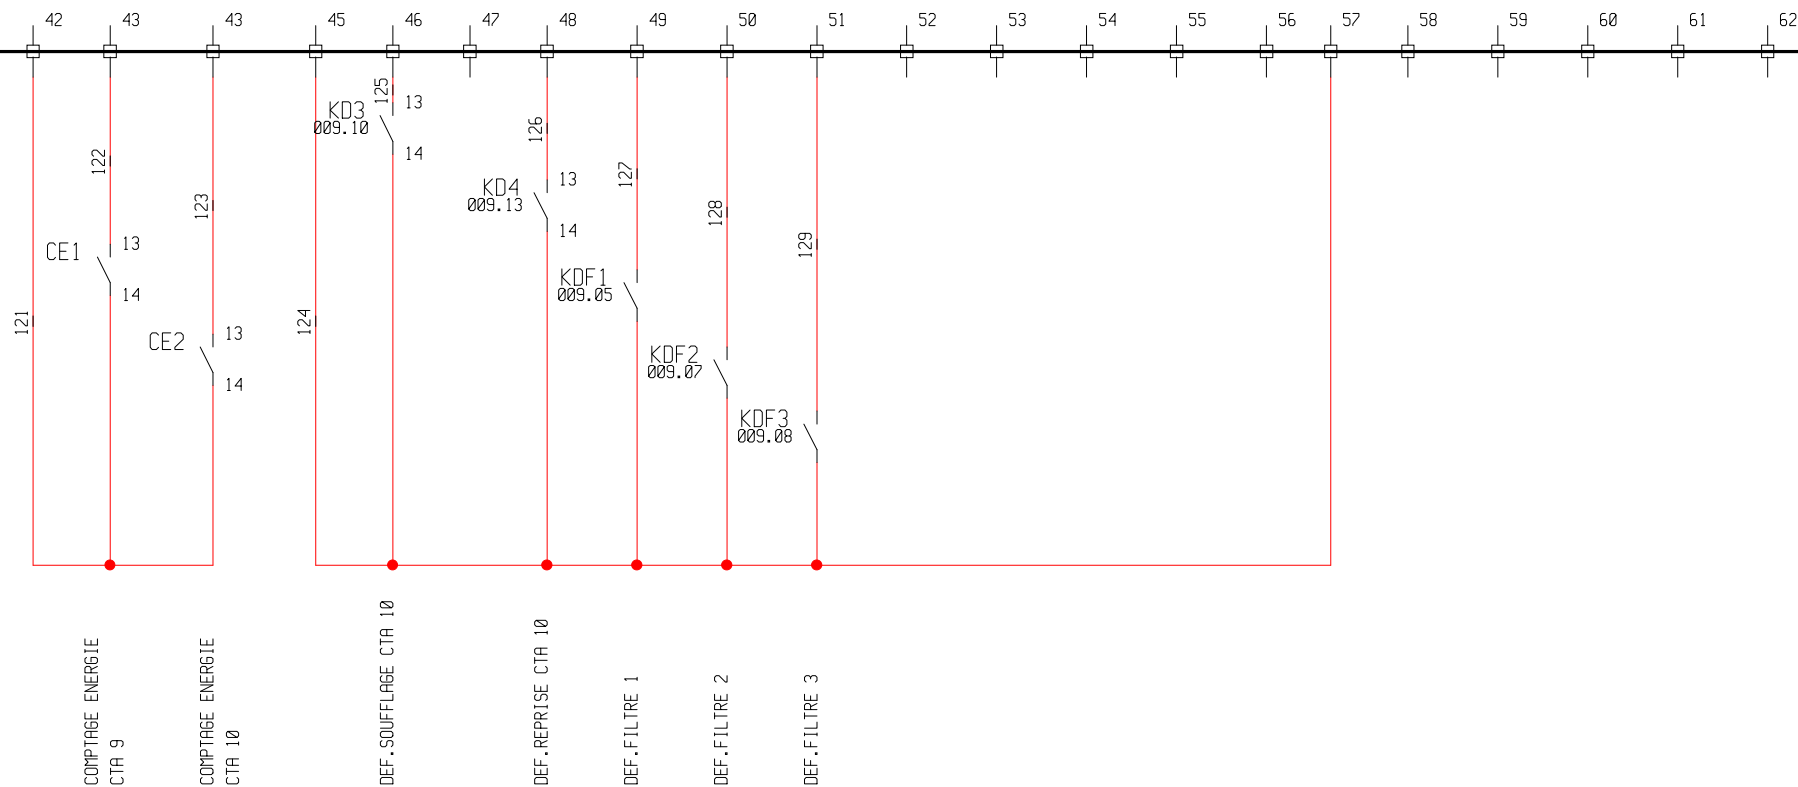

A

B

C

D


E

F

1 2 3 4 5 6 7 8 9 10 11 12 13 14 15 16 17 18 19

	Date	Nom	CLIENT			
Etabli	08/04/09	MJB	HAUTBOUT	REGUL.EYL 220-28		
Vérifié			PROJET N°:	ARMOIRE CTA9+10		
Approuvé			M8746/09			
			DOSSIER	PLAN N° :	IED	FOLIO
			8060	M03-9-8060	A	018
			FORMAT A3			

EYL 220-028

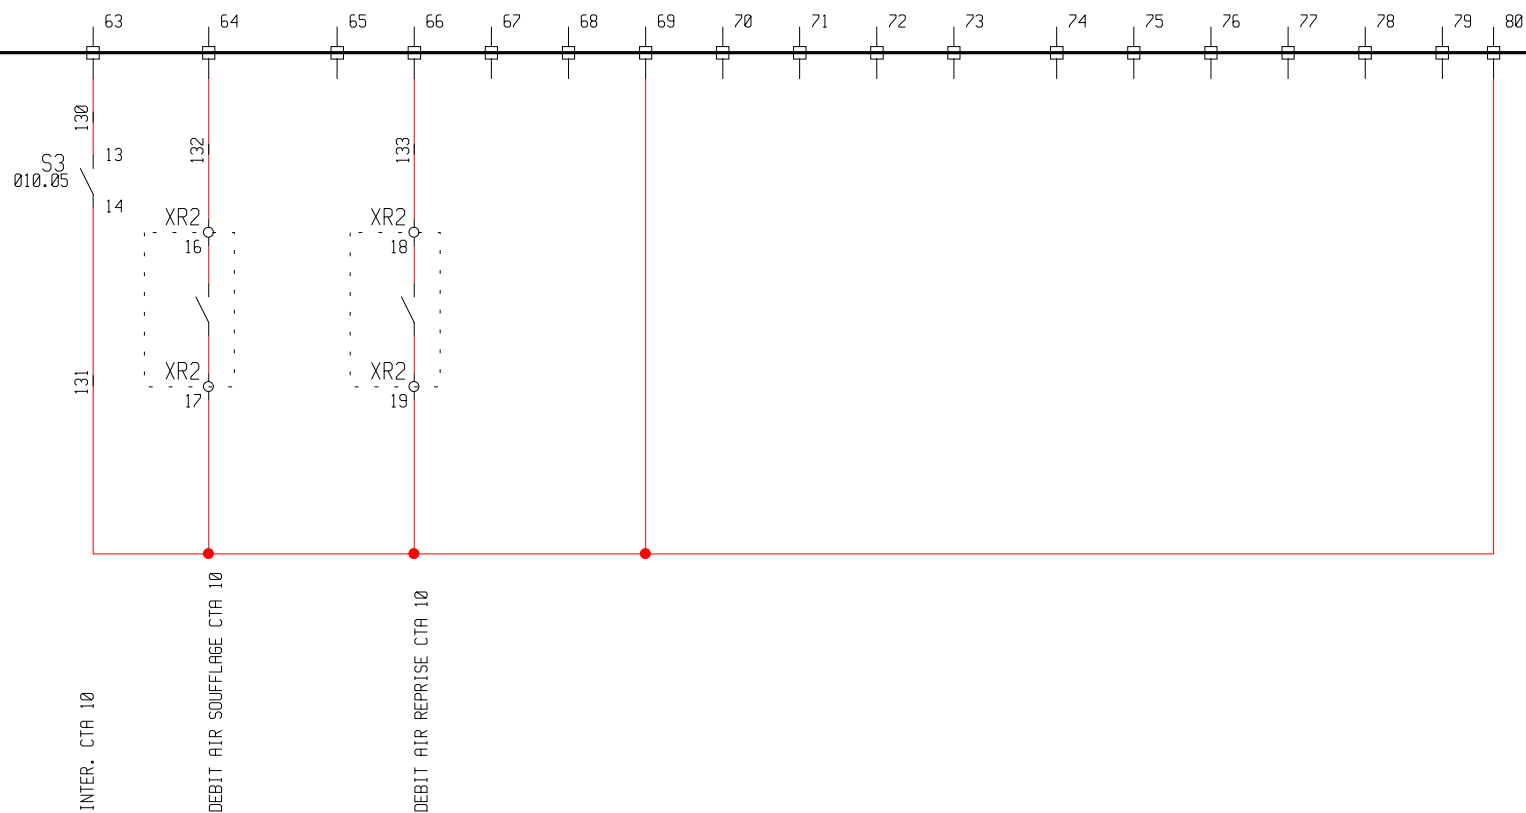

A

B

C

D

E

F

1

2

3

4

5

6

7

8

9

10

11

12

13

14

15


16

17

18


19

Date		Nom	CLIENT	REGUL.EYL 220-28				
Etabli		MJB	HAUTBOUT					
Vérifié			PROJET N°:	ARMOIRE CTA9+10				
Approuvé			M8746/09					
			DOSSIER	PLAN N° : M03-9-8060			IED	FOLIO
			8060				A	019
			FORMAT A3					

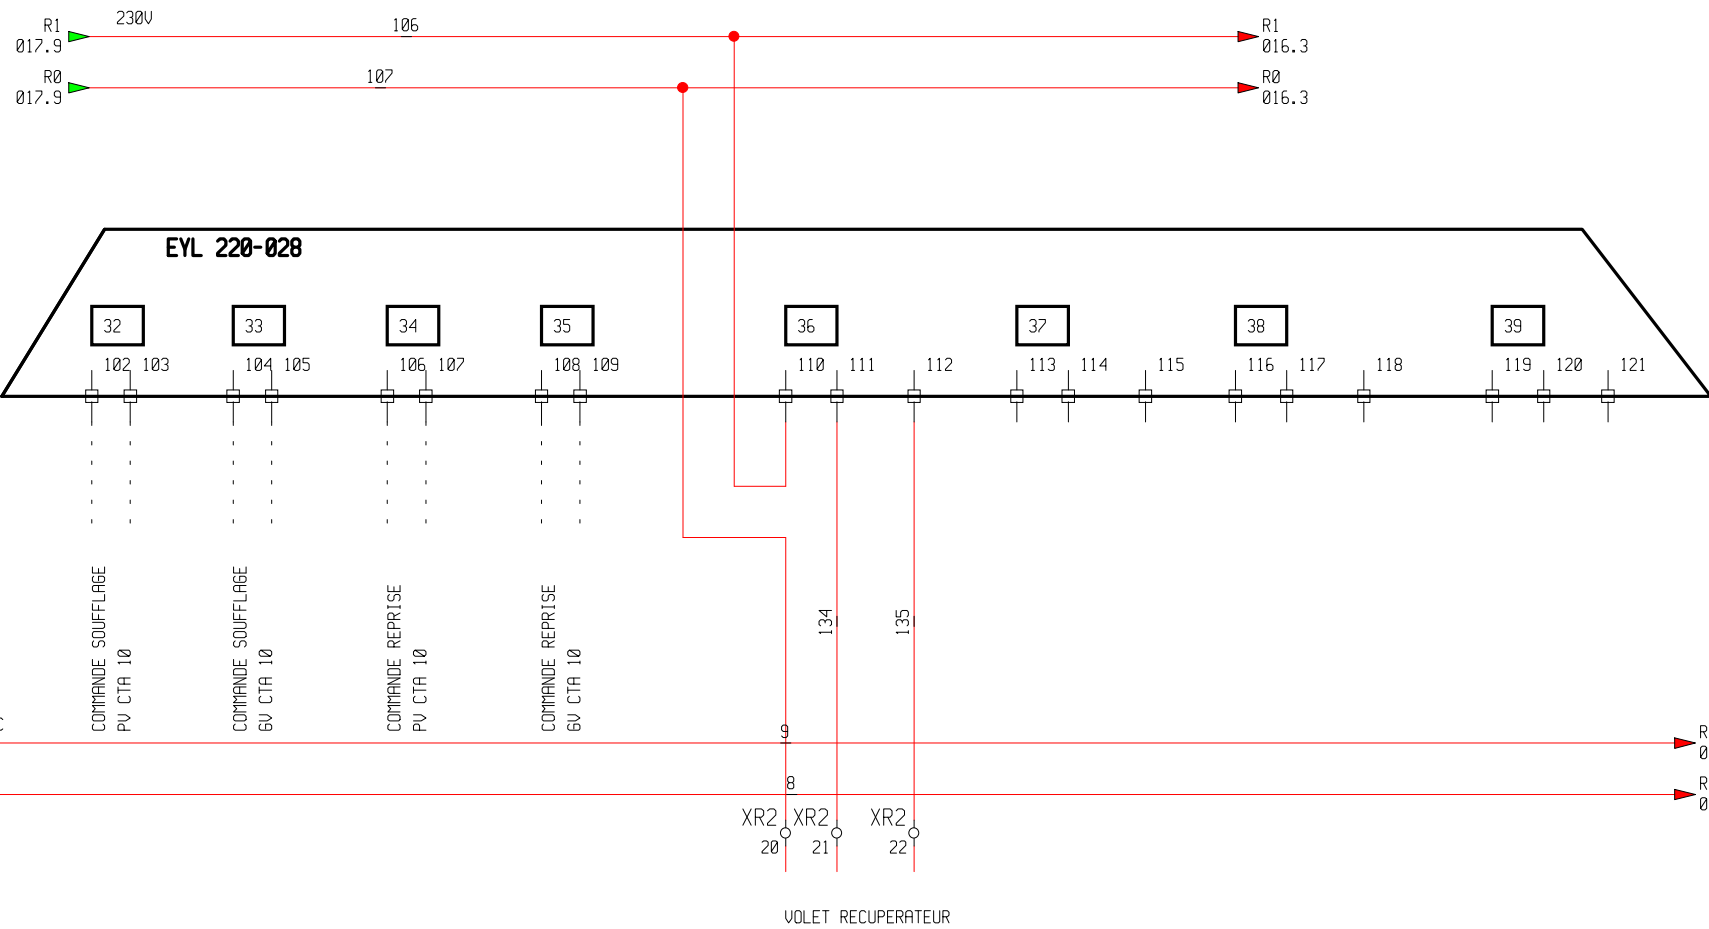

1	2	3	4	5	6	7	8	9	10	11	12	13	14	15	16	17	18	19
											Date	Nom	CLIENT	REGUL.EYL 220-28				
											08/04/09	MJB	HAUTBOUT					
											Vérifié		PROJET N°:	ARMOIRE CTA9+10				
											Approuvé		M8746/09					
														DOSSIER	PLAN N° :		IED	FOLIO
														8060			A	020
														FORMAT A3	M03-9-8060			

EYL 220-28

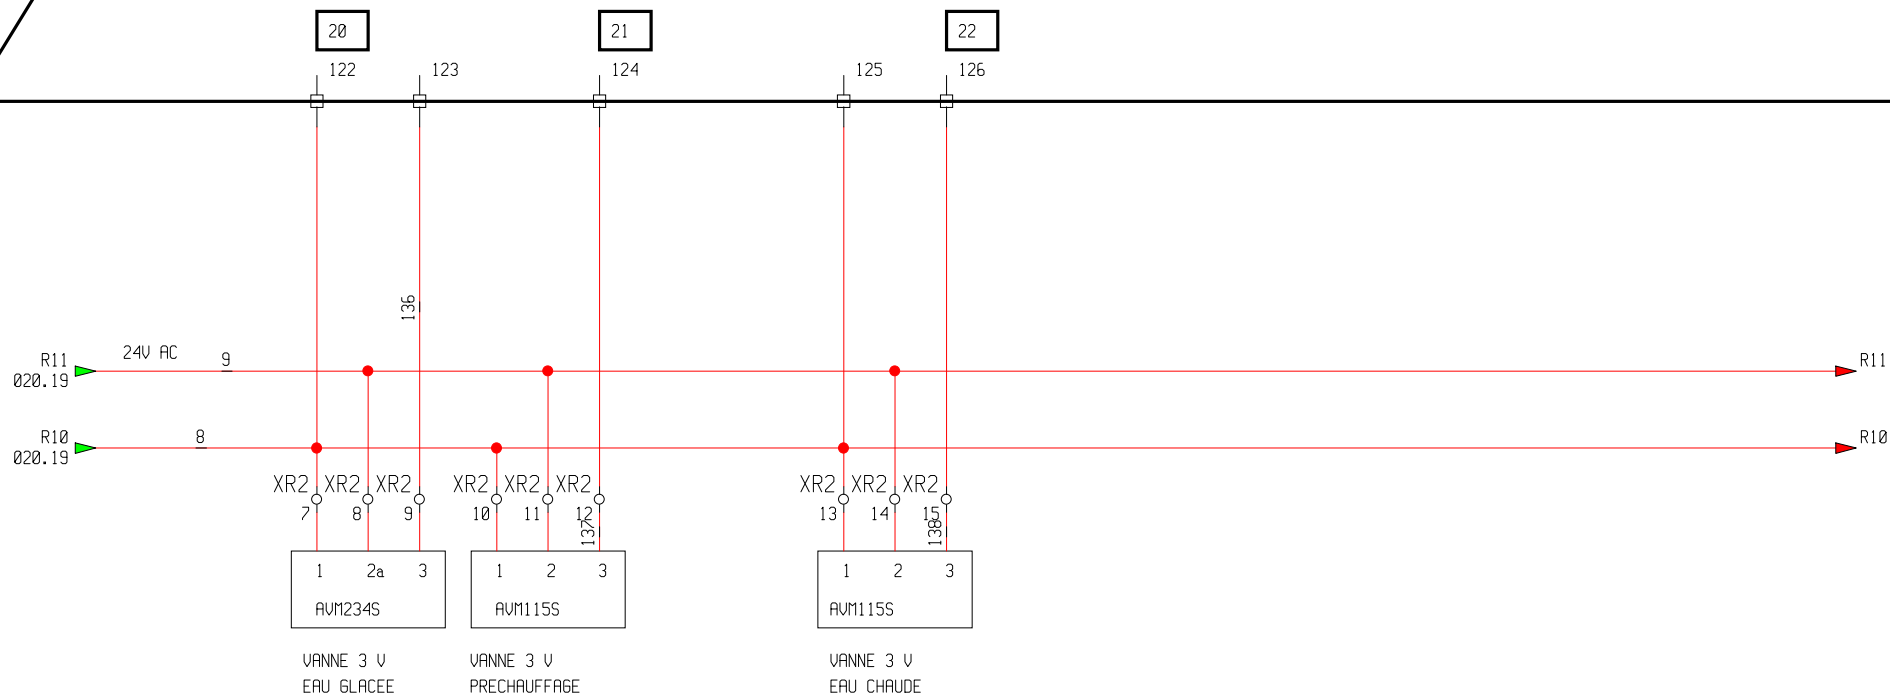

A

B

C



D

E

F

1 2 3 4 5 6 7 8 9 10 11 12 13 14 15 16 17 18 19

Date		Nom	CLIENT	REGUL.EYL 220-28				
Etabli		MJB	HAUTBOUT					
Vérifié			PROJET N°:	ARMOIRE CTA9+10				
Approuvé			M8746/09					
			DOSSIER	PLAN N° : M03-9-8060			IED	FOLIO
			8060				B	021
			FORMAT A3					

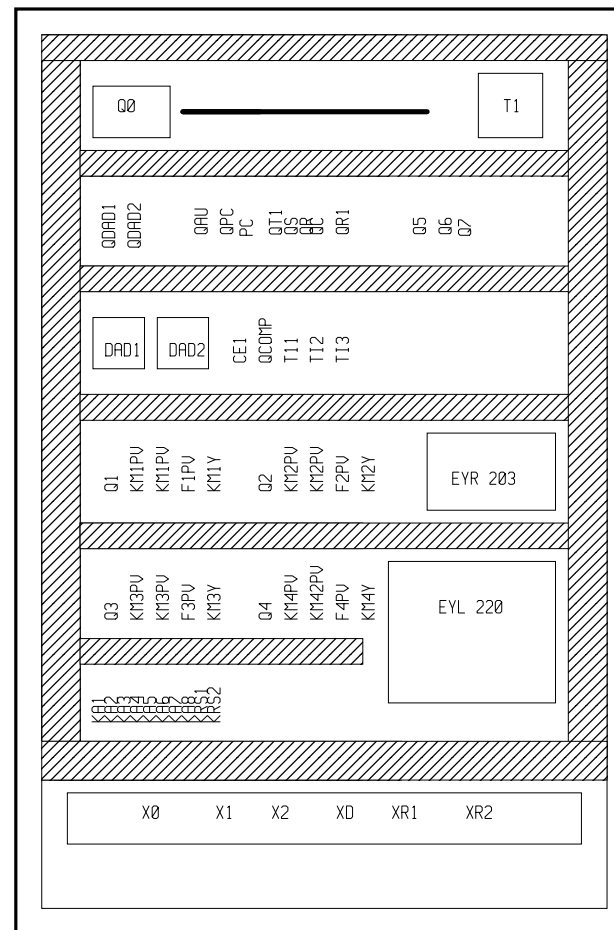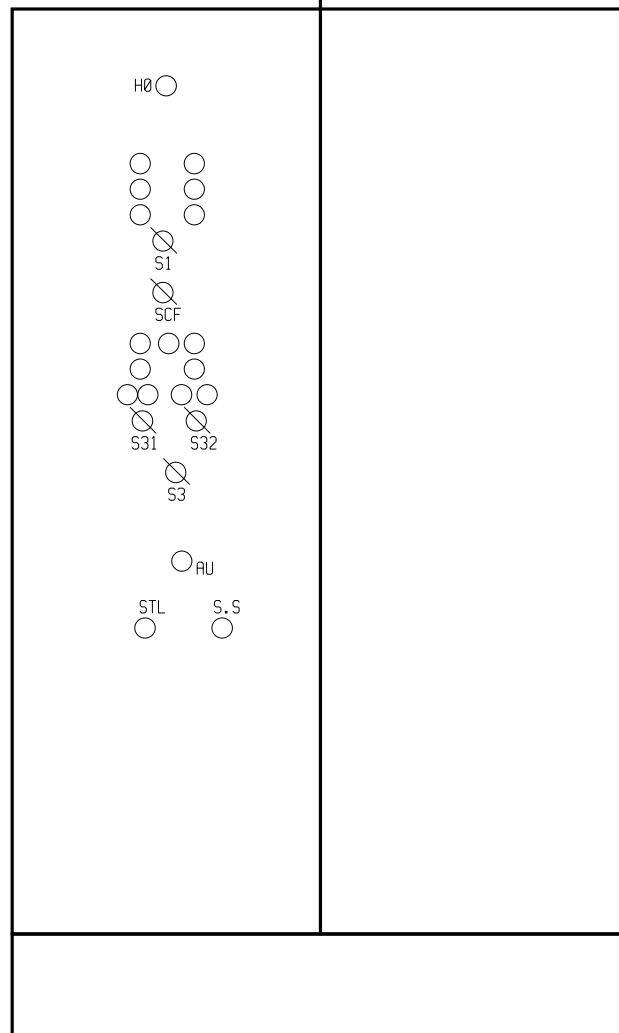

A

B

C

D

E

F

	1	2	3	4	5	6	7	8	9	10	11	12	13	14	15	16	17	18	19				
												Date	Nom	CLIENT	IMPLANTATION								
											Etabli	08/04/09	MJB	HAUTBOUT									
											Vérifié			PROJET N°:	ARMOIRE CTA9+10								
											Approuvé			M8746/09									
														DOSSIER	PLAN N° : M03-9-8060							IED	FOLIO
														8060								B	022
			FORMAT A3																				

		X2	
FILTRE 1 -	—	1	1
KDF1 - A1	—	2	27
FILTRE 1 -	—	3	1
KDF2 - A1	—	4	28
FILTRE 1 -	—	5	1
KDF3 - A1	—	6	29
FILTRE 1 -	—	7	1
Q3 - 13	—	8	30
FILTRE 1 -	—	9	1
Q4 - 13	—	10	33
CLAPETS2 - 13	—	11	1
KD2 - 13	—	12	36

A

B

C

D

E

F

1	2	3	4	5	6	7	8	9	10	11	12	13	14	15	16	17	18	19
---	---	---	---	---	---	---	---	---	----	----	----	----	----	----	----	----	----	----

	Date	Nom	CLIENT	Bornier X2					
Etabli	08/04/09	MJB	HAUTBOUT						
Vérifié			PROJET N°:						
Approuvé			M8746/09	ARMOIRE CTA9+10					
			DOSSIER	PLAN N° :		IED	FOLIO		
			8060	M03-9-8060		A	025		
			FORMAT A3						

KMCF - 2
KMCF - 4

XCL		
1		
2		

A

B

C

D

E

F

1 2 3 4 5 6 7 8 9 10 11 12 13 14 15 16 17 18 19

Etabli		Date	Nom	CLIENT	Bornier XCL		
Vérifié		08/04/09	MJB	HAUTBOUT			
Approuvé				PROJET N°:	ARMOIRE CTA9+10		
				M8746/09			
				DOSSIER	PLAN N° :	IED	FOLIO
				8060	M03-9-8060	A	026
				FORMAT A3			

		XD	
KD - 14	—	1	65
KD - 22	—	2	66
KD - 13	—	3	64

A

B

C

D

E

F

	1	2	3	4	5	6	7	8	9	10	11	12	13	14	15	16	17	18	19		
												Date	Nom	CLIENT	Bornier XD						
											Etabli	08/04/09	MJB	HAUTBOUT							
											Vérifié			PROJET N°:	ARMOIRE CTA9+10						
											Approuvé			M8746/09							
8060																					
														FORMAT A3				A	027		

XR1			
	1	85	XR1 -
	2	86	XR1 -
	3	87	XR1 -
	4	88	XR1 -
	5	89	XR1 -
	6	90	XR1 -
XR1 - 9	7	91	XR1 -
	8	92	XR1 -
XR1 - 7	9	91	XR1 -
	10	93	XR1 -
XR1 - 7	11	91	XR1 -
	12	94	XR1 -
XR1 - 7	13	91	XR1 -
	14	95	XR1 -
XR1 - 18	15	99	XR1 -
	16	96	KDF -
XR1 - 16	17	100	XR1 -
	18	96	KDF -
	19	101	XR1 -
S1 - 14	20	102	KD1 - 14
XR2 - 20	21	107	XR1 -
	22	110	XR1 -
	23	111	XR1 -
	24	112	XR1 -
XR1 - 28	25	9	S1 -
K1 - A2	26	8	XR1 -
	27	113	XR1 -
XR1 - 25	28	9	S1 -
K1 - A2	29	8	XR1 -
	30	114	XR1 -
XR1 - 25	31	9	S1 -
K1 - A2	32	8	XR1 -

A


B



C

D

E

F

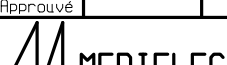	1	2	3	4	5	6	7	8	9	10	11	12	13	14	15	16	17	18	19				
												Date	Nom	CLIENT	Bornier XR1								
											Etabli	08/04/09	MJB	HAUTBOUT									
											Vérifié			PROJET N°:	ARMOIRE CTA9+10								
											Approuvé			M8746/09									
														DOSSIER	PLAN N° : M03-9-8060							IED	FOLIO
														8060								A	028
											FORMAT A3												

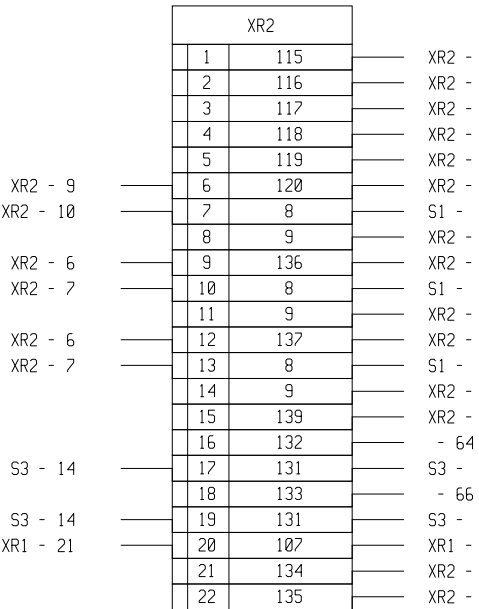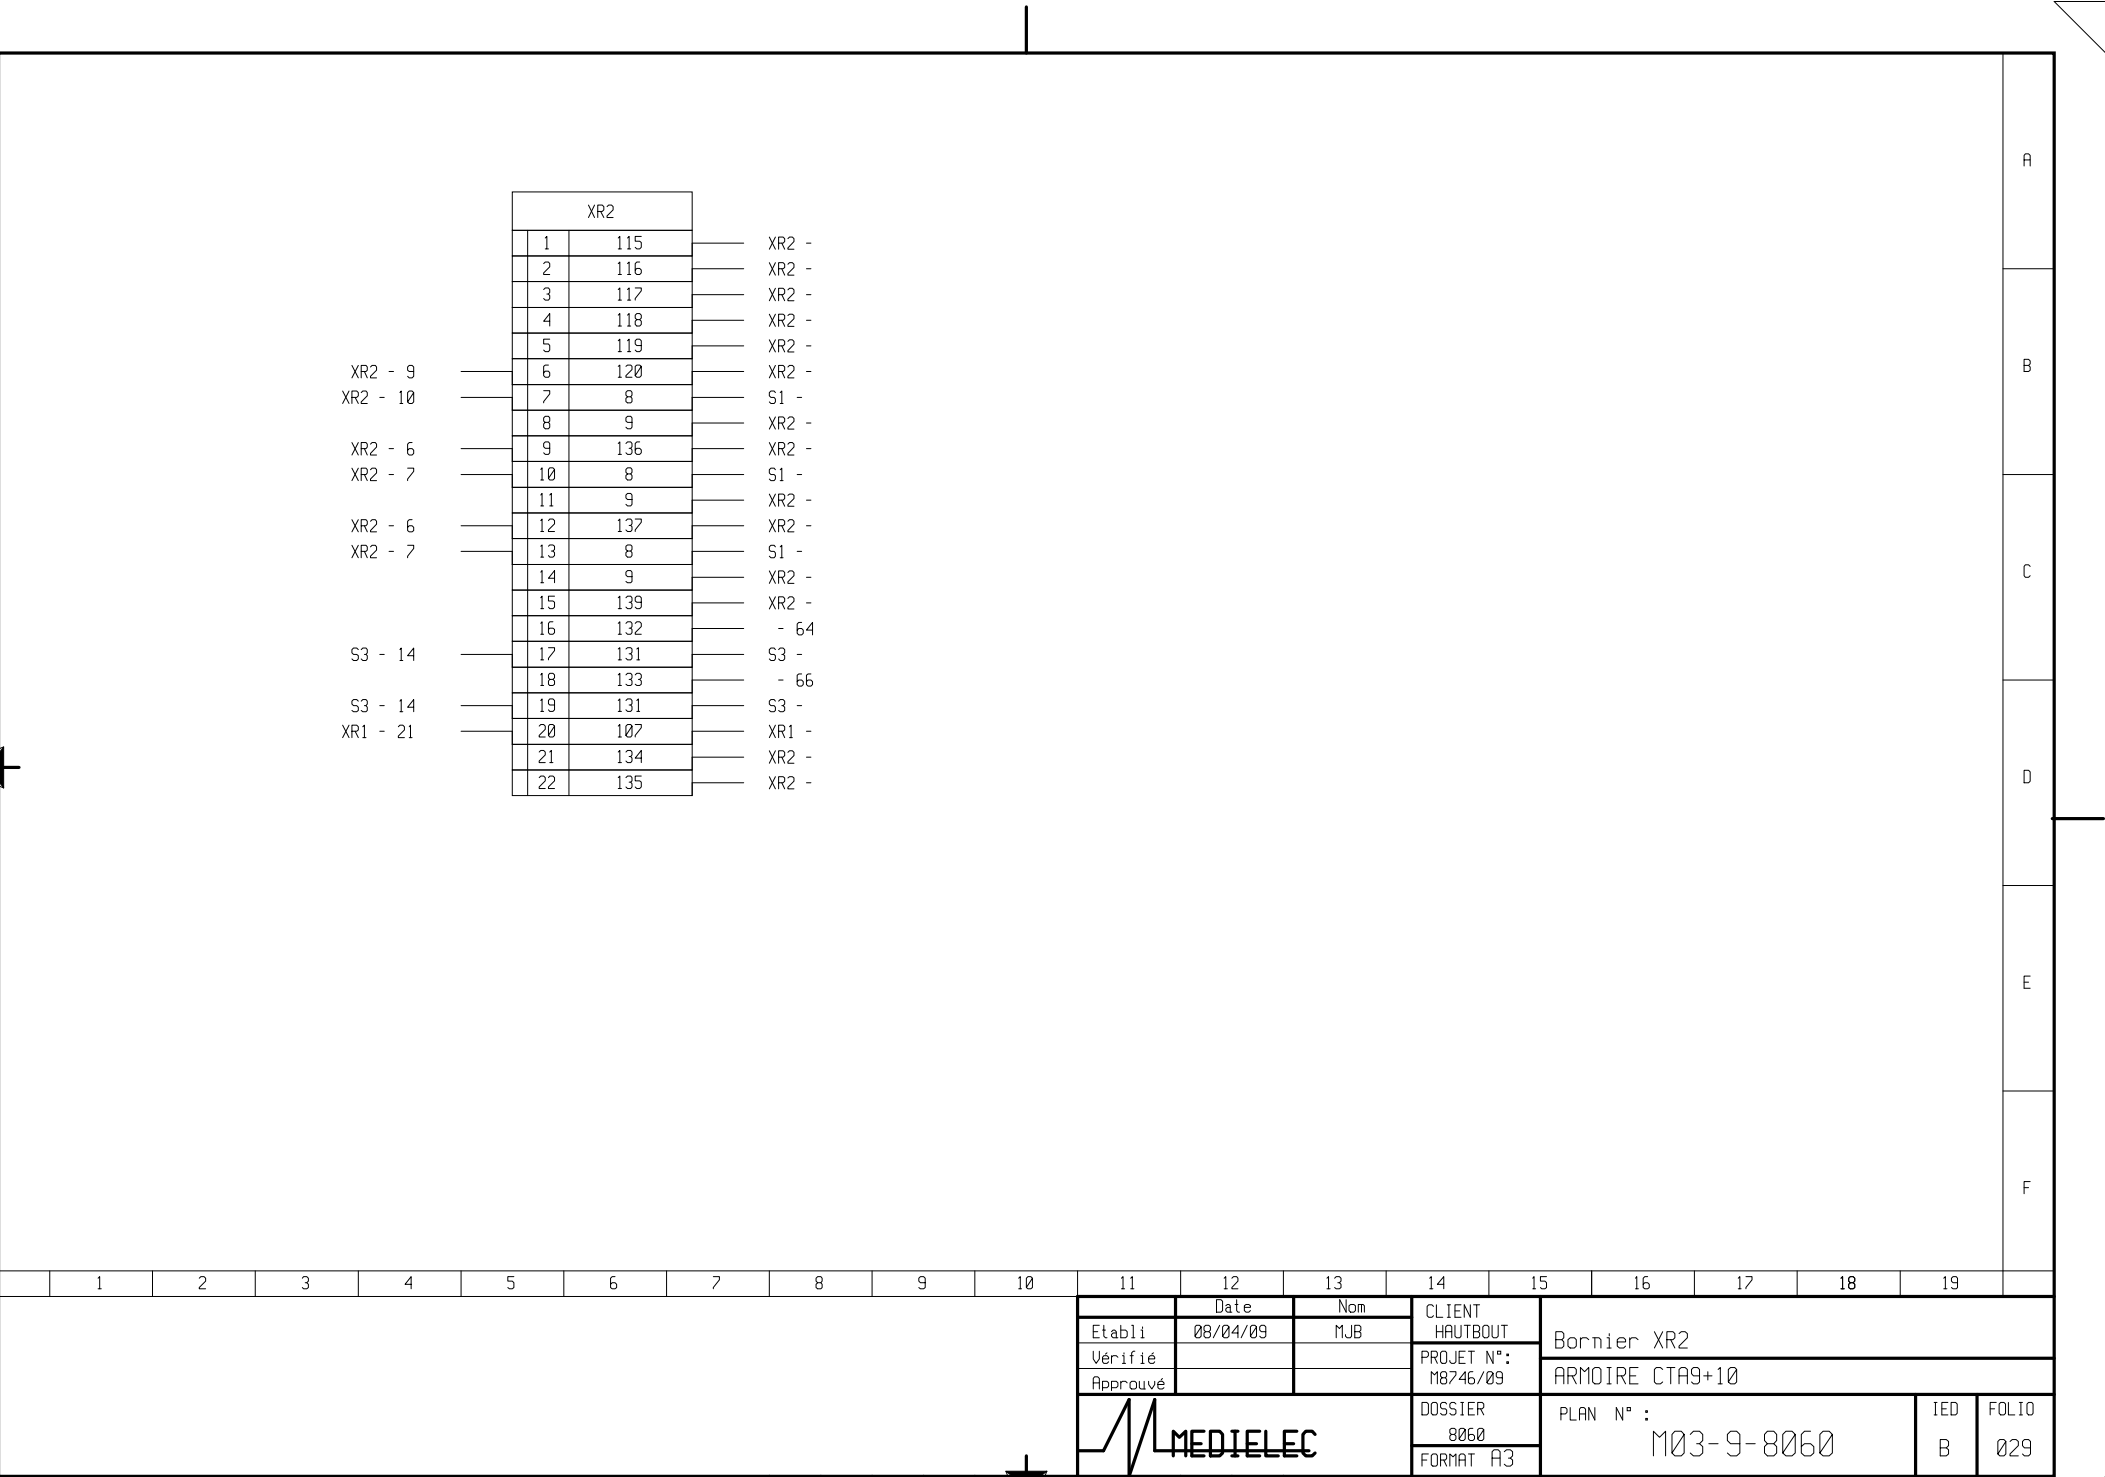

A

B

C

D

E

F

1	2	3	4	5	6	7	8	9	10	11	12	13	14	15	16	17	18	19				
											Date		Nom		CLIENT		Bornier XR2					
											08/04/09		MJB		HAUTBOUT							
											Etabli		Vérifié		Approuvé		PROJET N°:		ARMOIRE CTA9+10			
																	M8746/09					
											DOSSIER		PLAN N° :				IED		FOLIO			
											8060		M03-9-8060				B		029			
											FORMAT A3											