



PALAIS DE LA GLISSE


TITULAIRE DU MARCHE:
N° DU MARCHE:

CLIENT: HAUTBOUT
REFERENCE CLIENT: HOTTES CUISINE


A	13/09/07				Initialisation dossier		
Ind.	Date	Etabli	Vérifié	Approuvé	Modification		
				PROJET N°: M8749/09	PAGE DE GARDE HOTTES CUISINE		
				DOSSIER 8063	PLAN N°: M04-9-8063	IED A	FOLIO 001
				FORMAT A3			

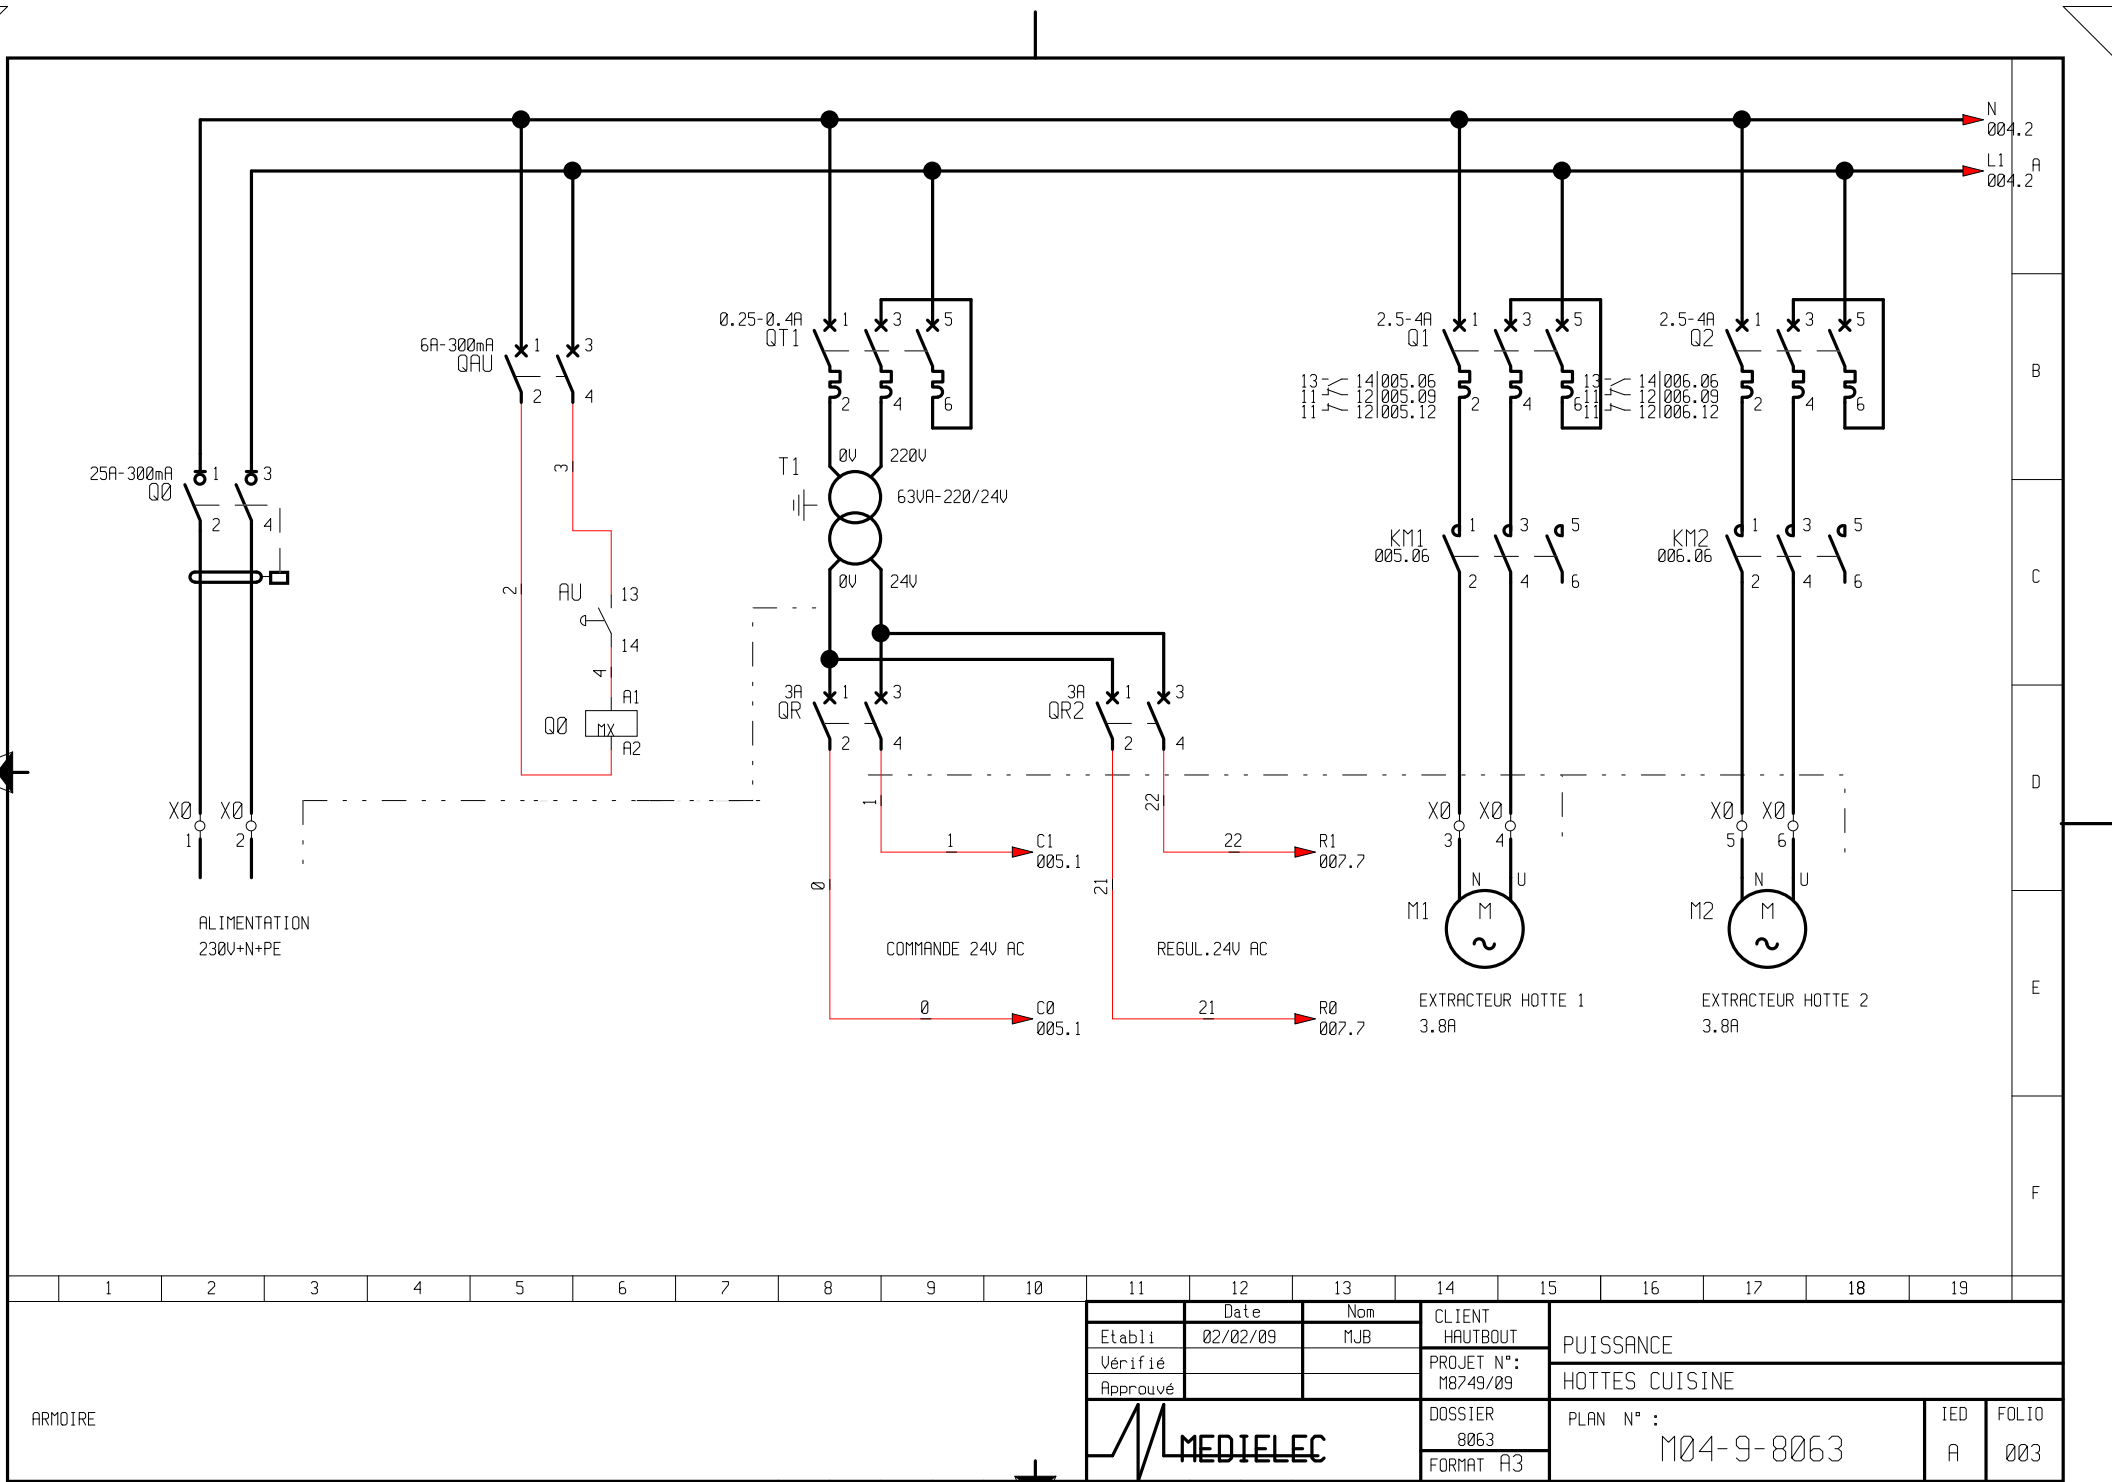

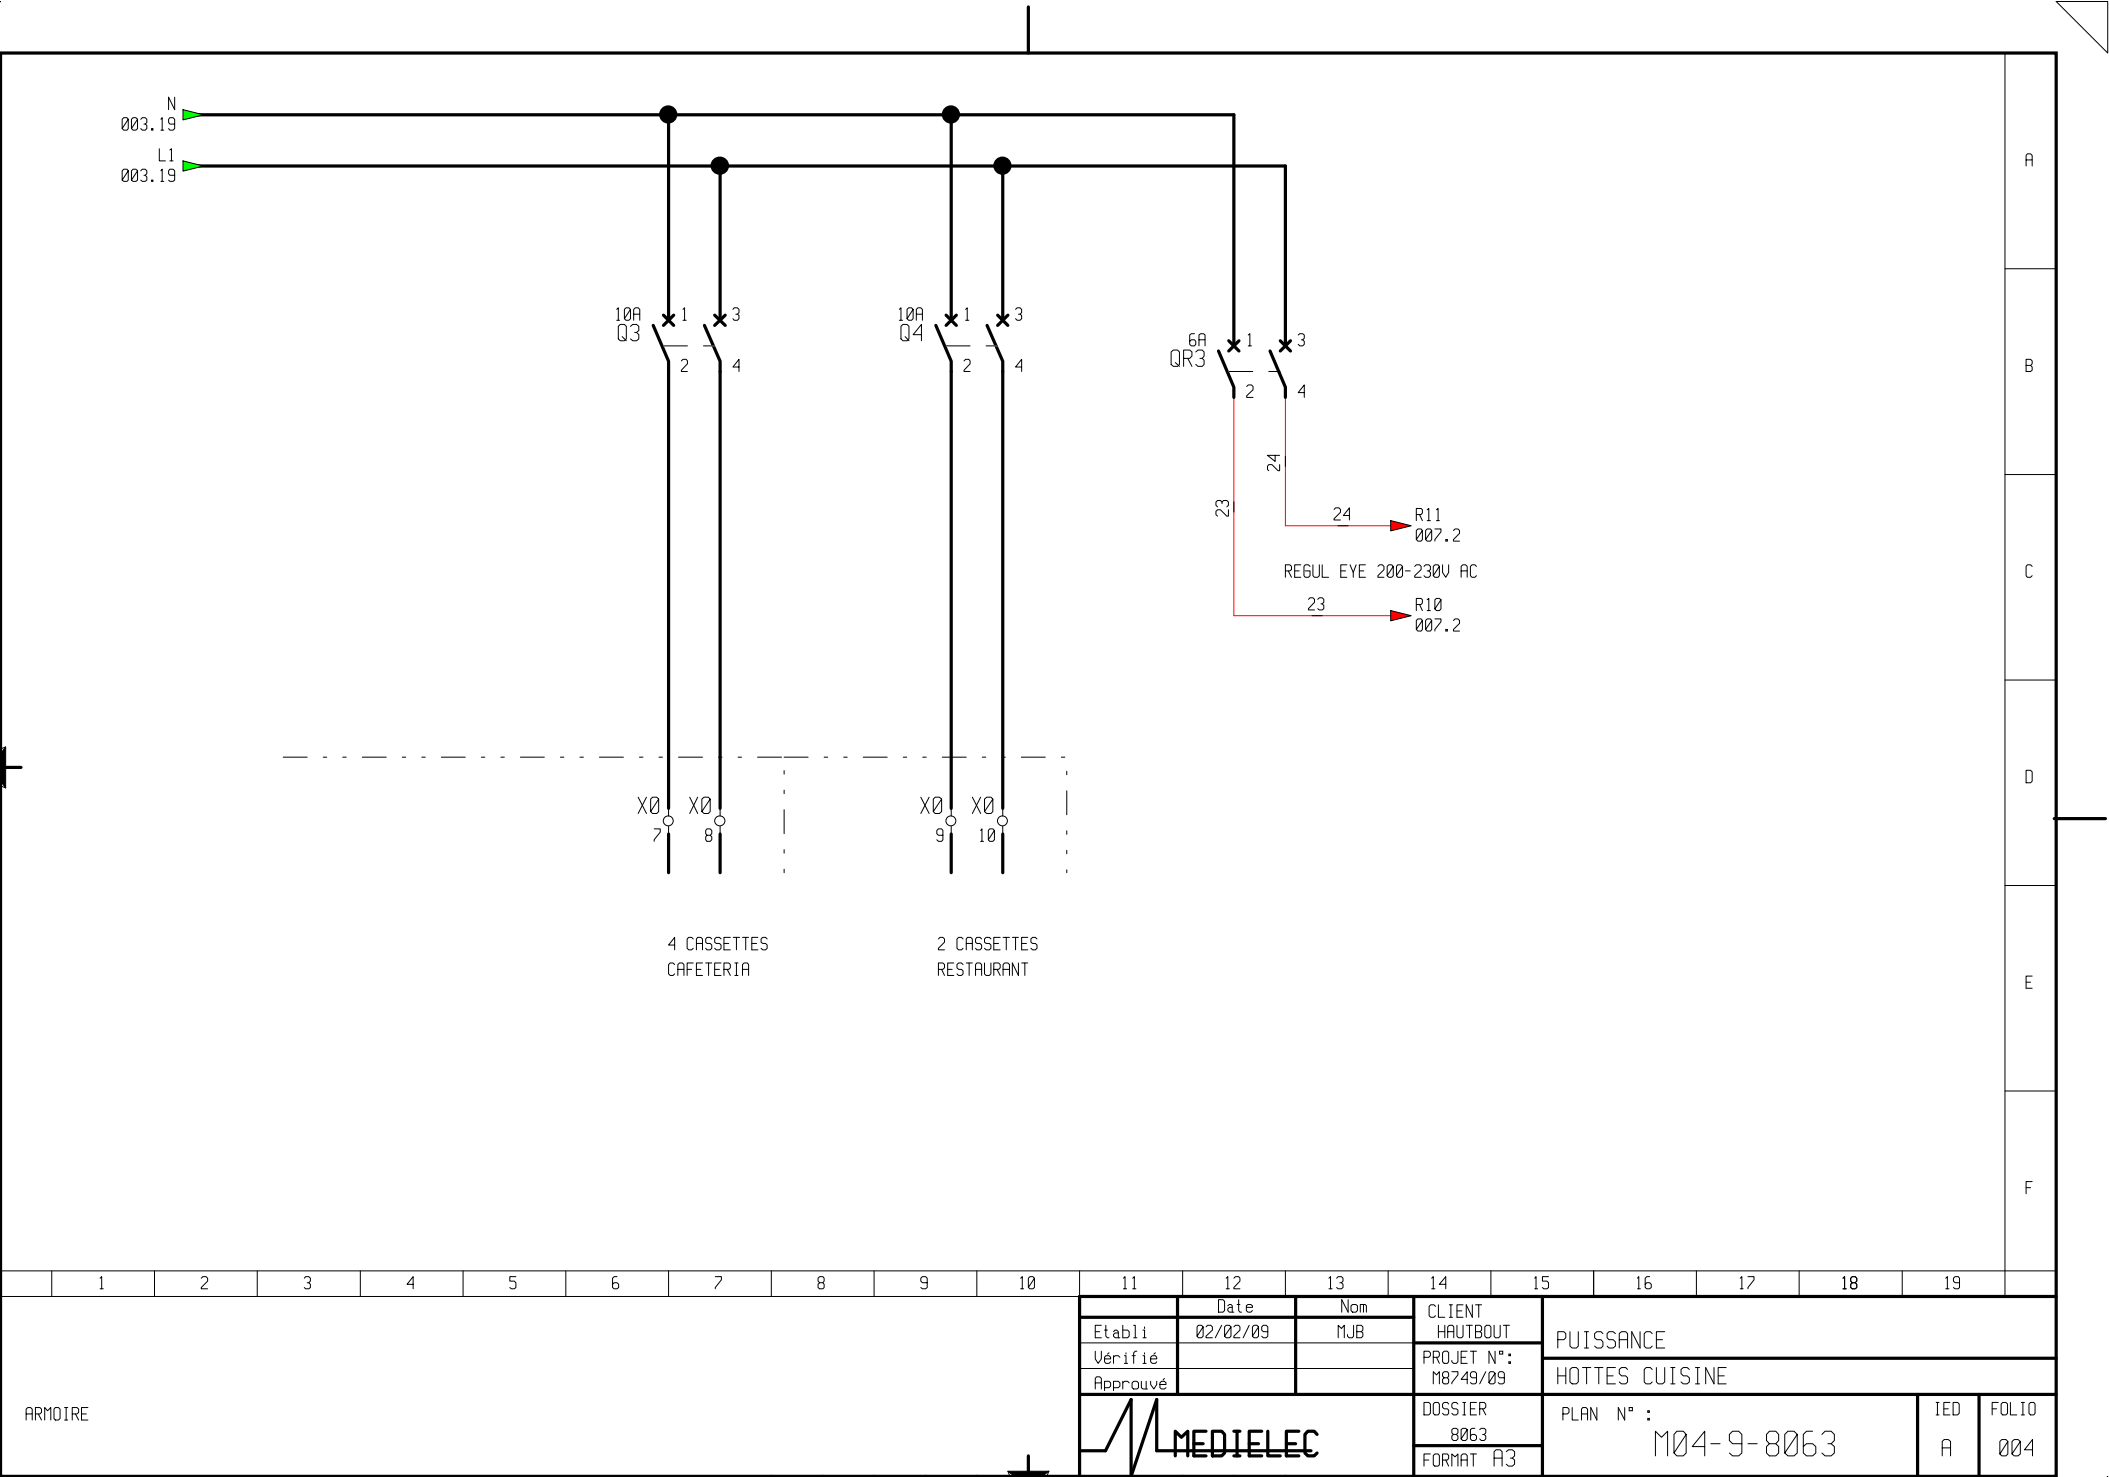


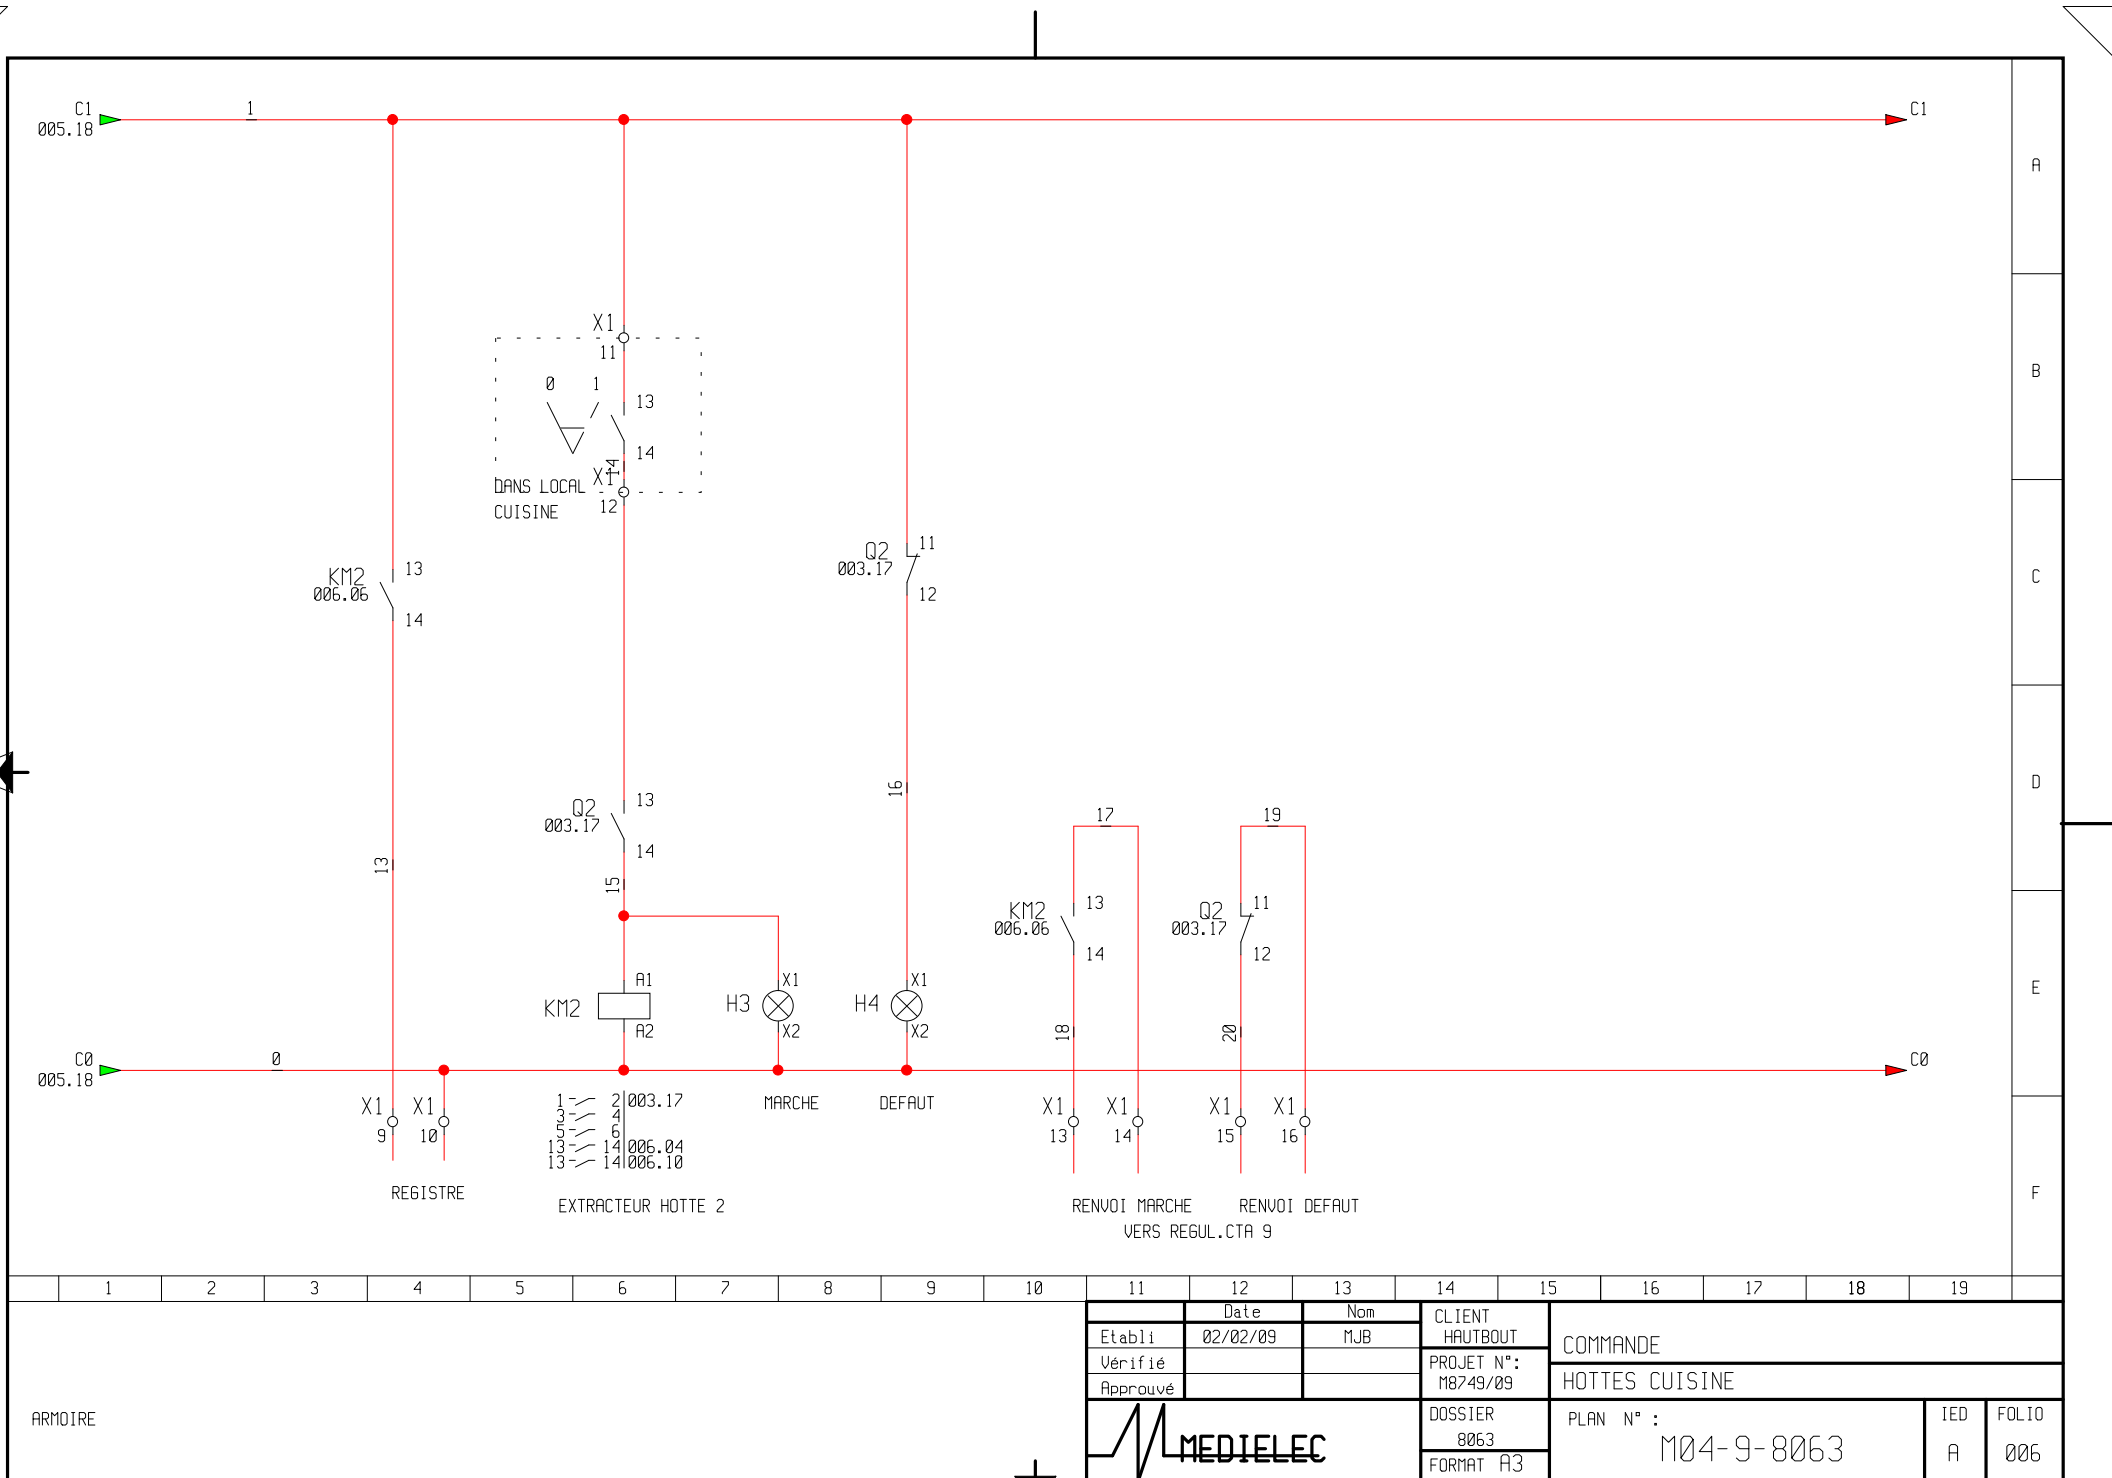


											11	12	13	14	15	16	17	18	19						
ARMOIRE											Date		Nom	CLIENT		COMMANDE									
											Etabli		MJB	HAUTBOUT											
											Verifié			PROJET N°:											
											Approuvé			M8749/09											
														DOSSIER		PLAN N° : M04-9-8063			IED	FOLIO					
														8063											
														FORMAT A3											
											M04-9-8063					A		006							

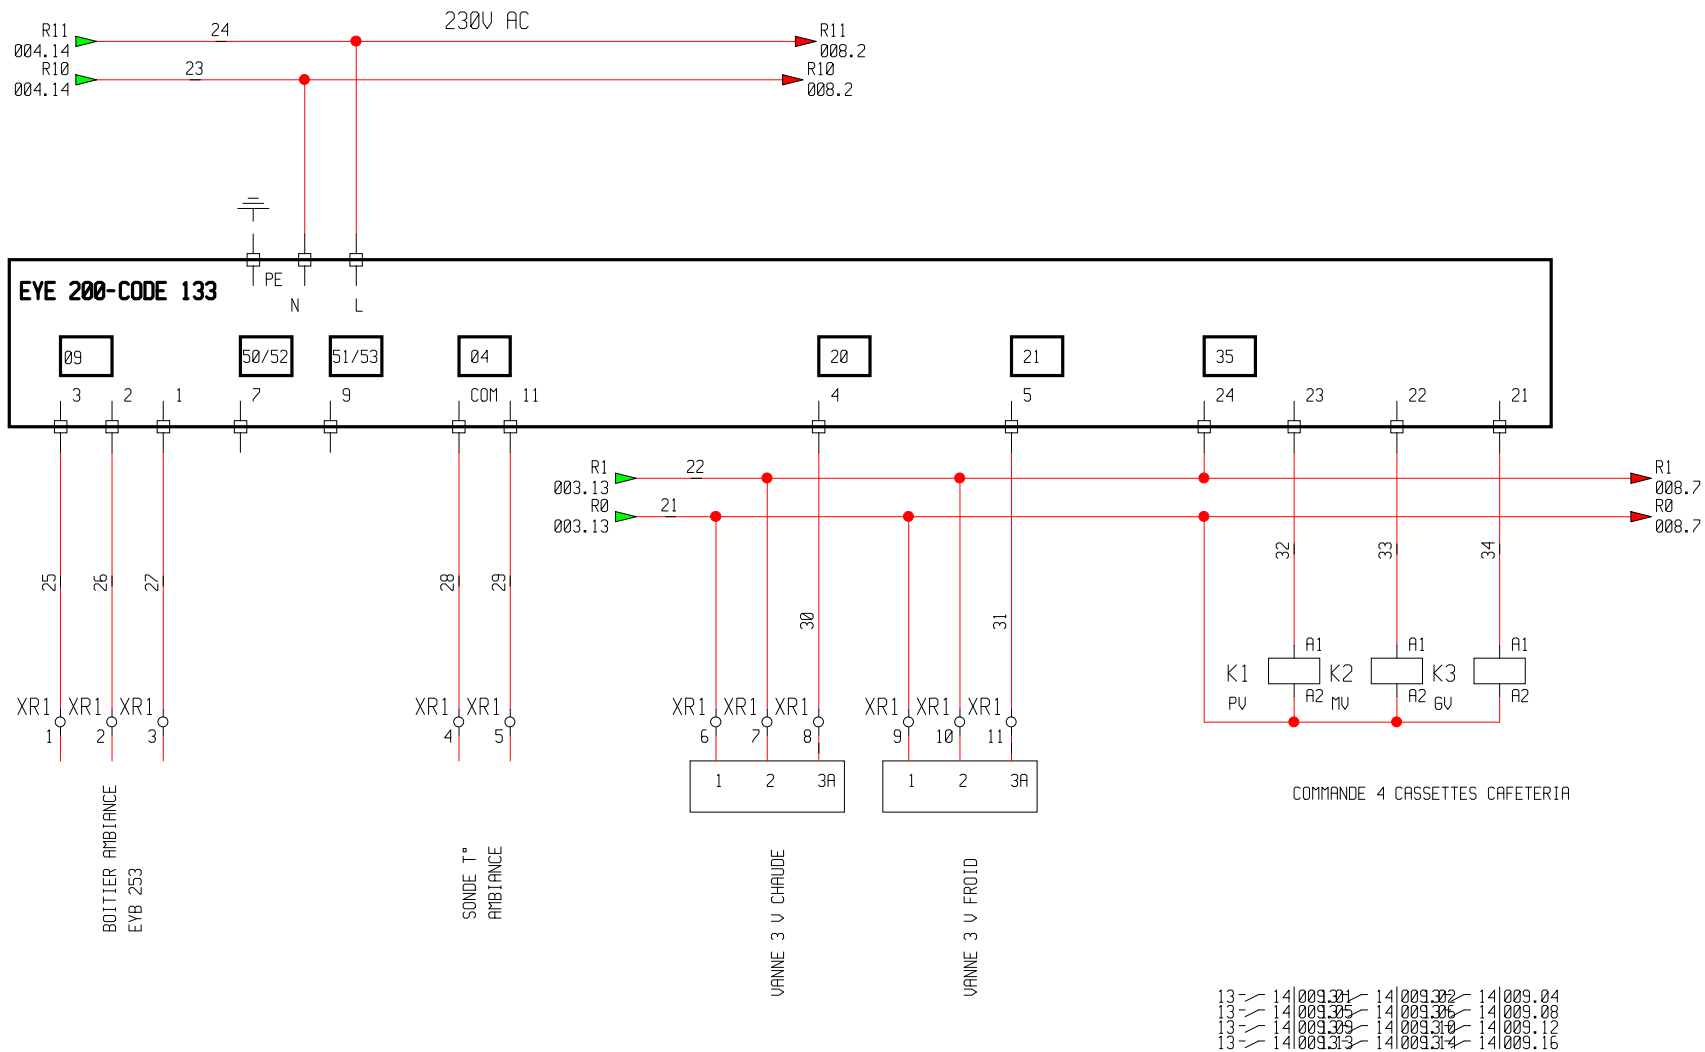

11	12	13	14	15	16	17	18	19
Date	Nom	CLIENT	REGUL.EYE 200 CODE 133					
Etabli 02/02/09	MJB	HAUTBOUT						
Vérifié		PROJET N°:	HOTTES CUISINE					
Approuvé		M8749/09						
		DOSSIER	PLAN N° :				IED	FOLIO
		8063	M04-9-8063				A	007
		FORMAT A3						

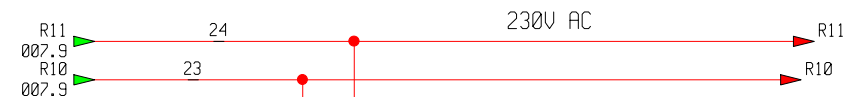


EYE 200-CODE 134

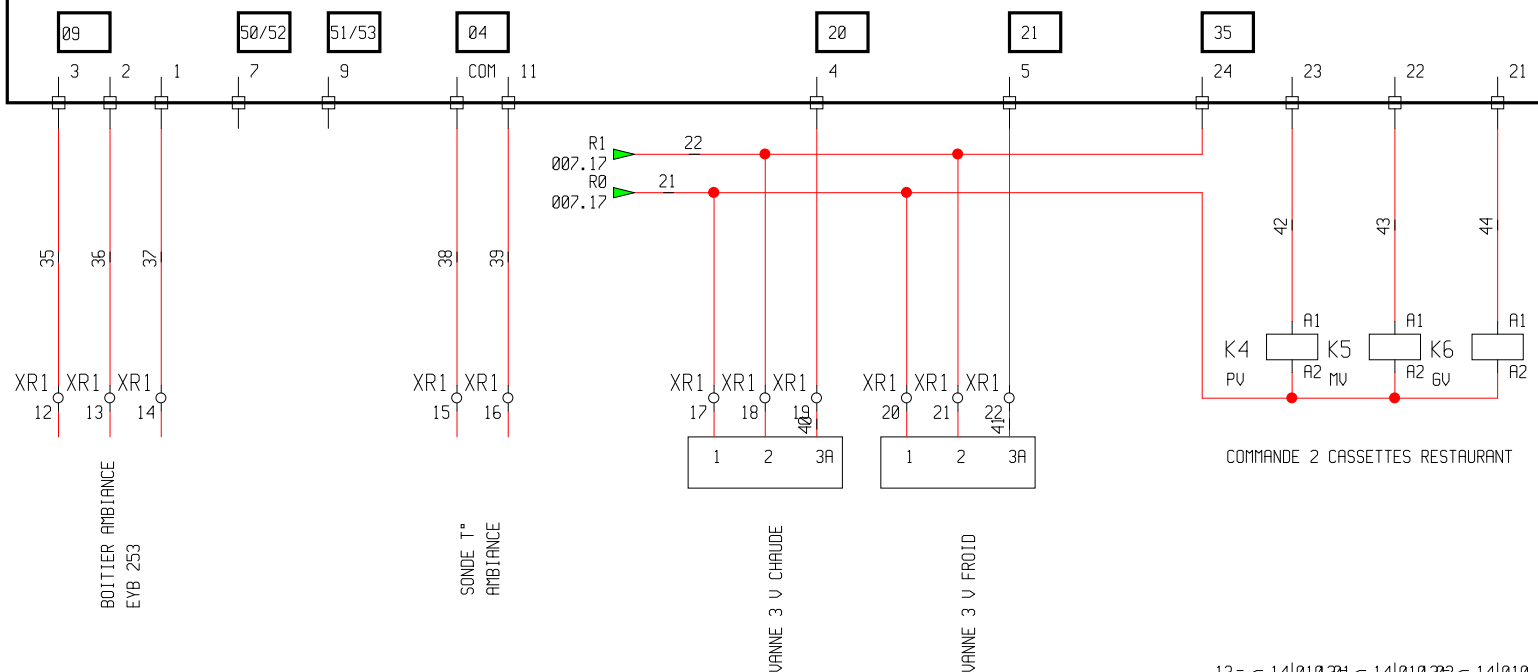

13 14 010.31 14 010.32 14 010.04
13 14 010.35 14 010.36 14 010.08

1 2 3 4 5 6 7 8 9 10 11 12 13 14 15 16 17 18 19

Date		Nom	CLIENT	REGUL.EYE 200 CODE 134				
Etabli		MJB	HAUTBOUT					
Vérifié			PROJET N°:	HOTTES CUISINE				
Approuvé			M8749/09					
			DOSSIER	PLAN N° : M04-9-8063			IED	FOLIO
			8063 FORMAT A3				A	008

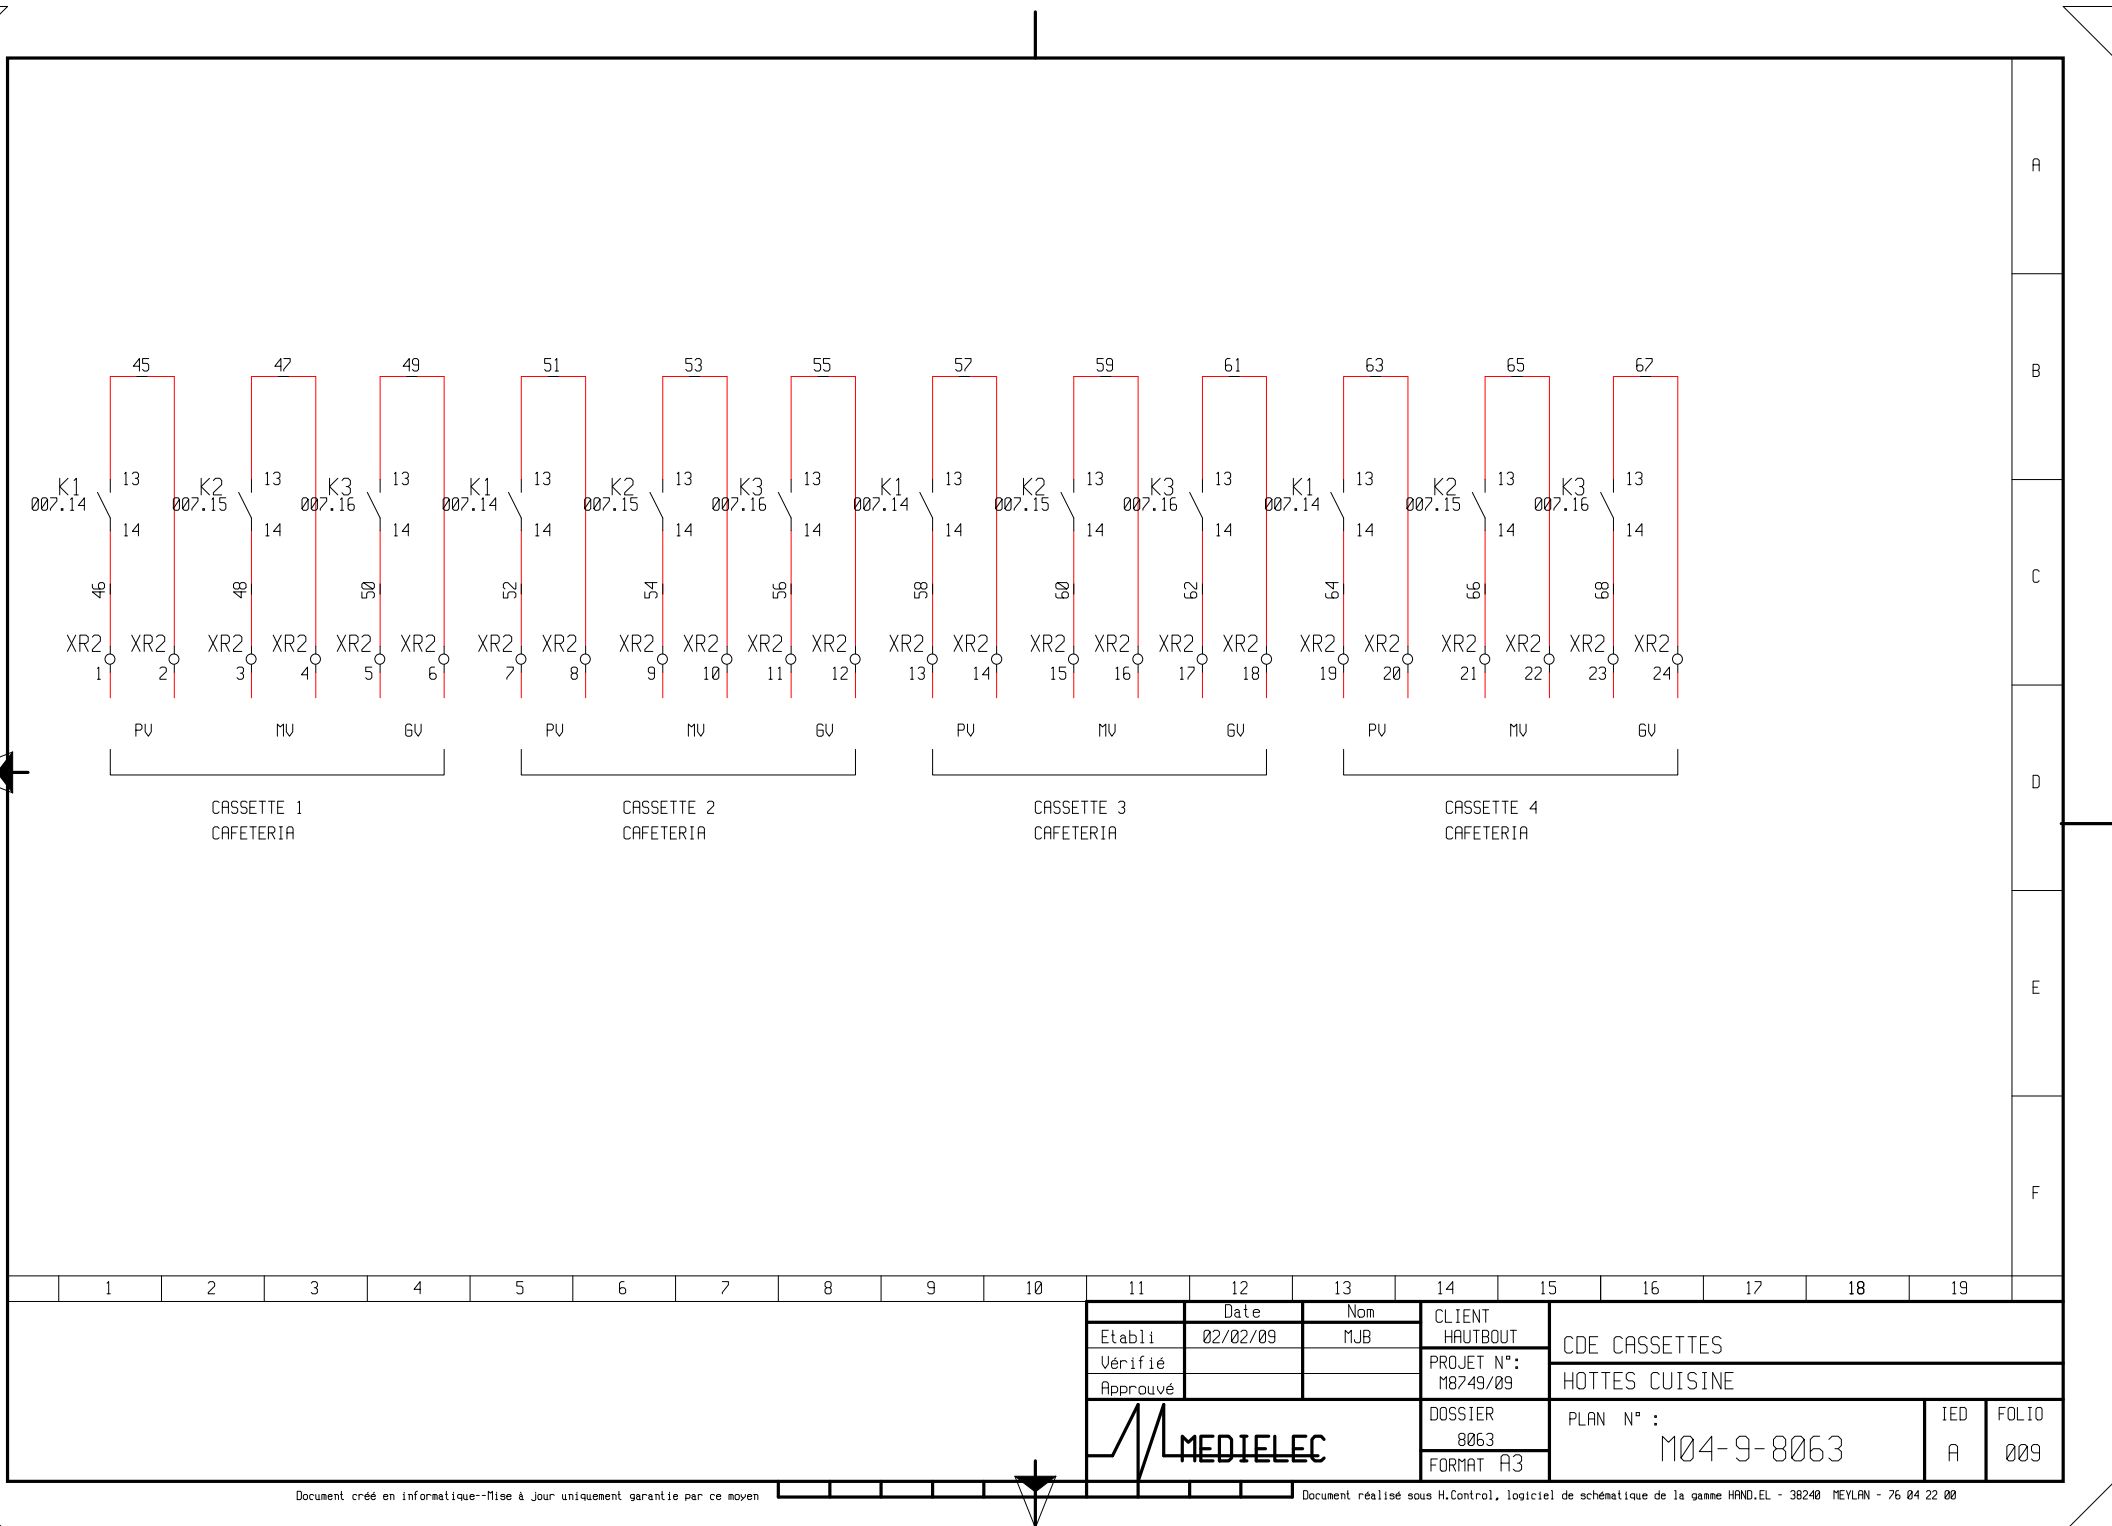


CASSETTE 1
CAFETERIA

CASSETTE 2
CAFETERIA

CASSETTE 3
CAFETERIA

CASSETTE 4
CAFETERIA

	1	2	3	4	5	6	7	8	9	10	11	12	13	14	15	16	17	18	19		
												Date	Nom	CLIENT	CDE CASSETTES						
											Etabli	02/02/09	MJB	HAUTBOUT							
											Vérifié			PROJET N°:	HOTTES CUISINE						
											Approuvé			M8749/09							
																					
8063							FORMAT A3			A											

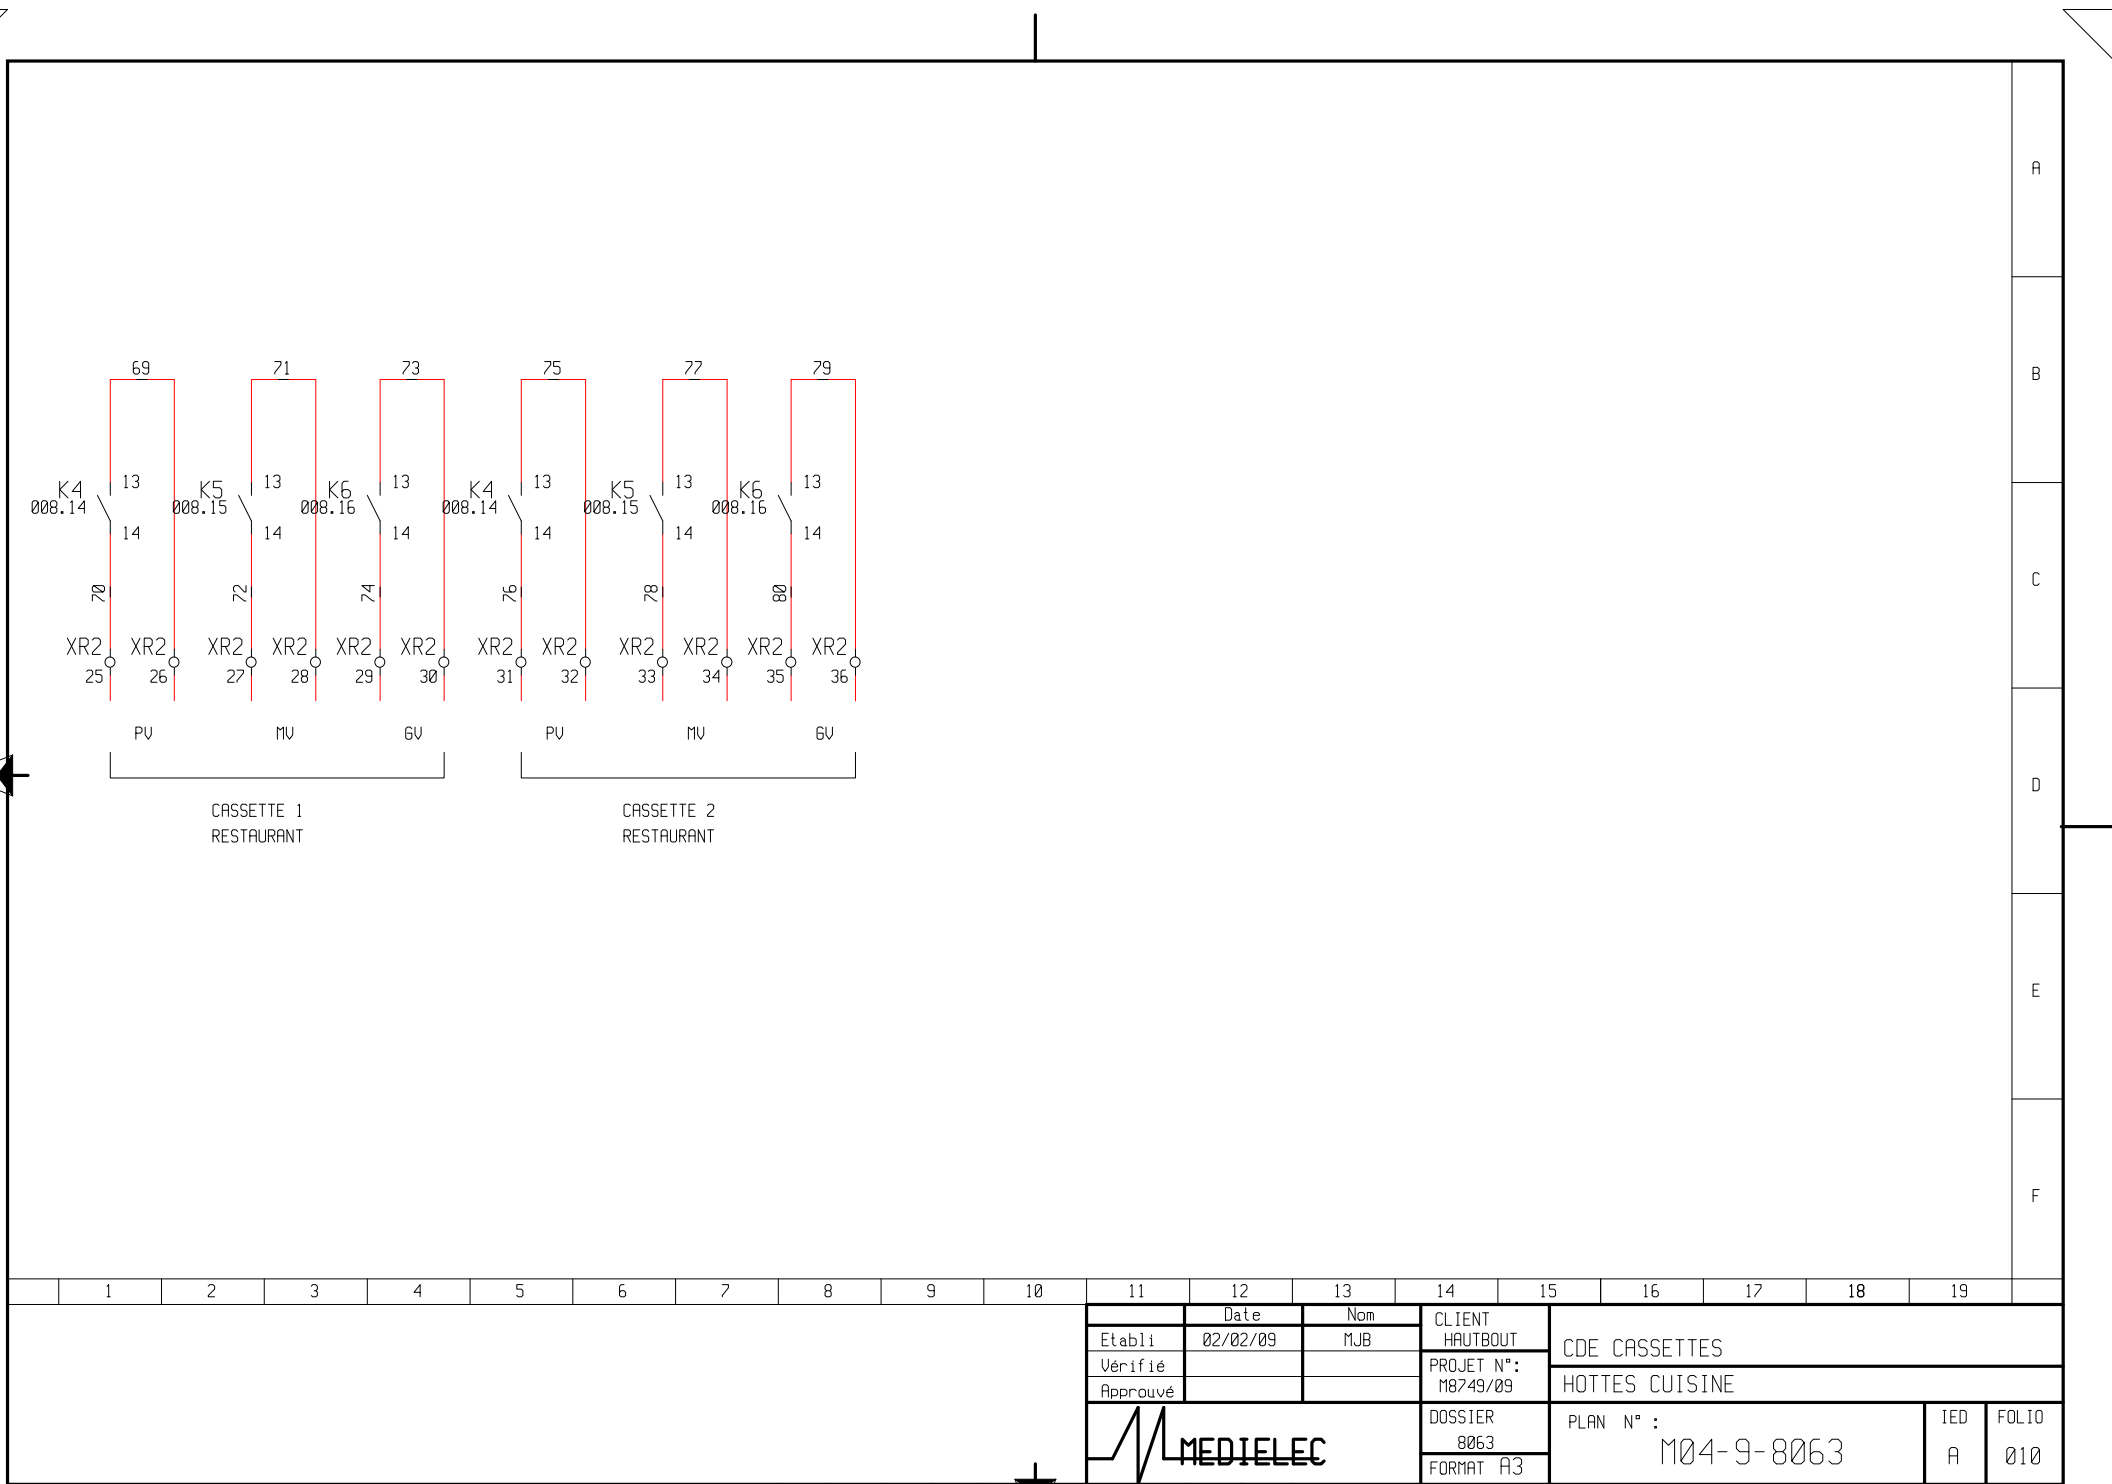

		X1	
KM1 - 14	—	1	5
H0 - X2	—	2	0
H0 - X1	—	3	1
Q1 - 13	—	4	6
KM1 - 14	—	5	10
KM1 - 13	—	6	9
Q1 - 12	—	7	12
Q1 - 11	—	8	11
KM2 - 14	—	9	13
KM2 - A2	—	10	0
KM2 - 13	—	11	1
Q2 - 13	—	12	14
KM2 - 14	—	13	18
KM2 - 13	—	14	17
Q2 - 12	—	15	20
Q2 - 11	—	16	19

A

B

C

D

E

F

1	2	3	4	5	6	7	8	9	10	11	12	13	14	15	16	17	18	19
---	---	---	---	---	---	---	---	---	----	----	----	----	----	----	----	----	----	----

	Date	Nom	CLIENT	Bornier X1				
Etabli	02/02/09	MJB	HAUTBOUT					
Vérifié			PROJET N°:	HOTTES CUISINE				
Approuvé			M8749/09					
			DOSSIER	PLAN N° : M04-9-8063			IED	FOLIO
			8063 FORMAT A3				A	012

