


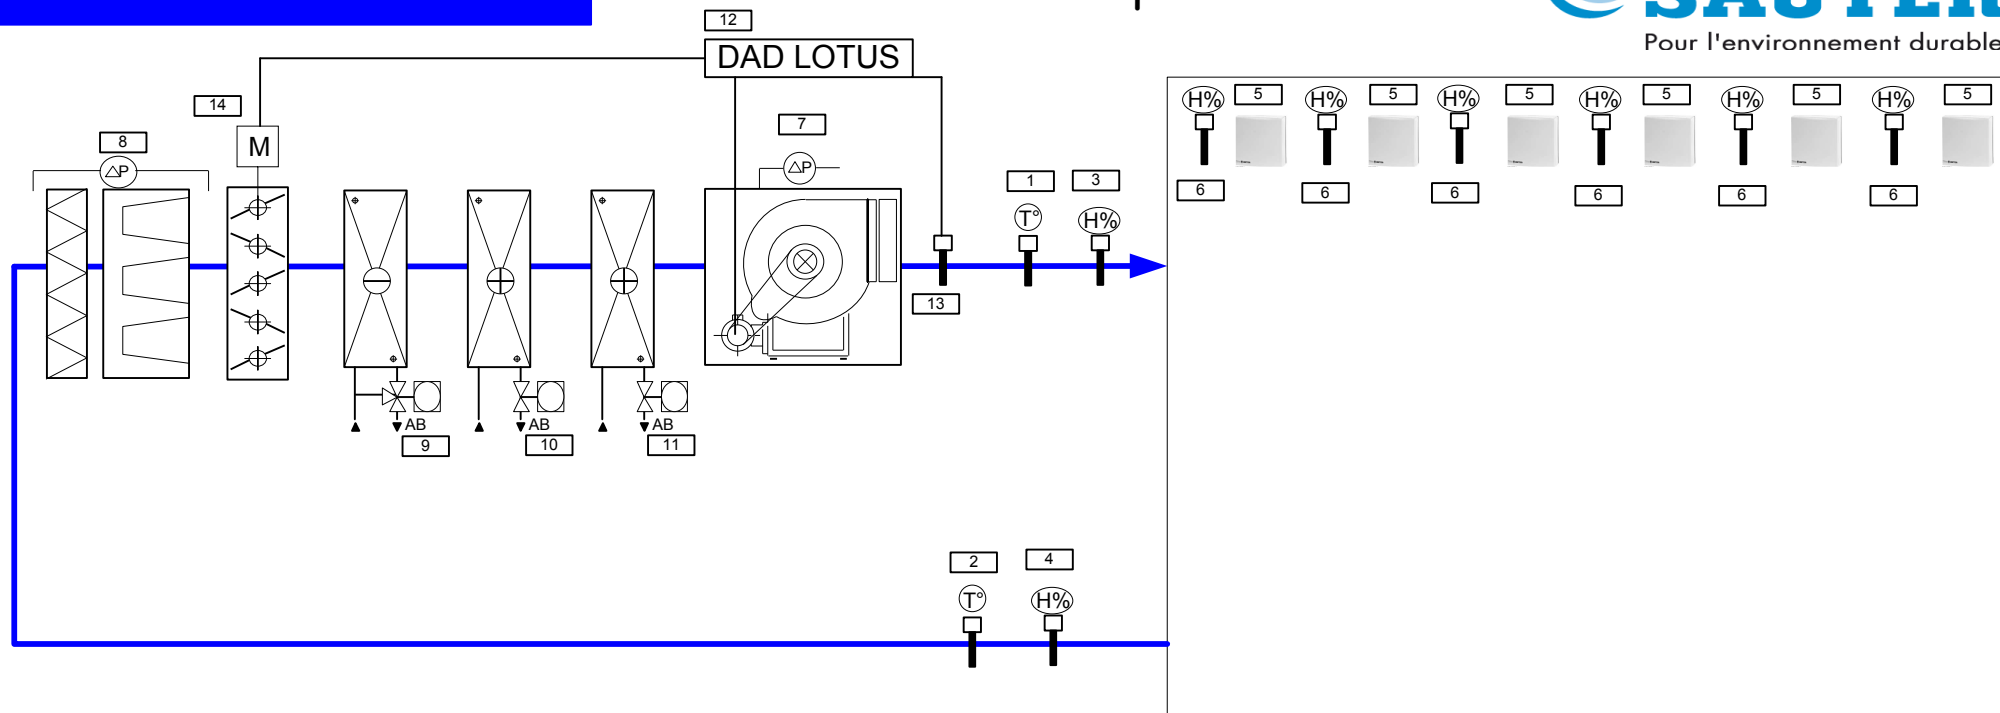

N°	DESIGNATION	Référence
1	Sonde T° Soufflage	EGT 347
2	Sonde T° reprise	EGT 347
3	Sonde Poids Eau Soufflage	EGE 110
4	Sonde Poids Eau Reprise	EGE 110
5	Sonde T° Ambiante	EGT 330
6	Sonde Hygrometrie Ambiante	EGH 120
7	Pressostat ventilateurs	DDL 103
8	Pressostat Filtre	DDL 105

N°	DESIGNATION	Référence
9	Servomoteur & V3V Froide	BUG/AVM234S
10	Servomoteur & V2V Prechauffage	VUG/AVM234S
11	Servomoteur & V2V Rechauffage	VUN/AVM115S
12	Centrale Incendie	DAD LOTUS
13	Détecteur Incendie	DGZI100
14	Servomoteur Volet Incendie	ASF 122

Ce document de travail est soumis à l'approbation de l'installateur.
 Les Défauts devront être doublés électromécaniquement.

Projet :

Schémas Principe

Client : VIRIOT HAUTBOUT Installation: Palais de la Glace et de la Glisse
 N° OF : 538100883

Dessinateur :

ALEXIS C.

Date de Création :

13/03/2009

Type :

Modifié le :

29/04/2009

Indice :


1

Code UGL :



CTA 2

Schéma de Principe

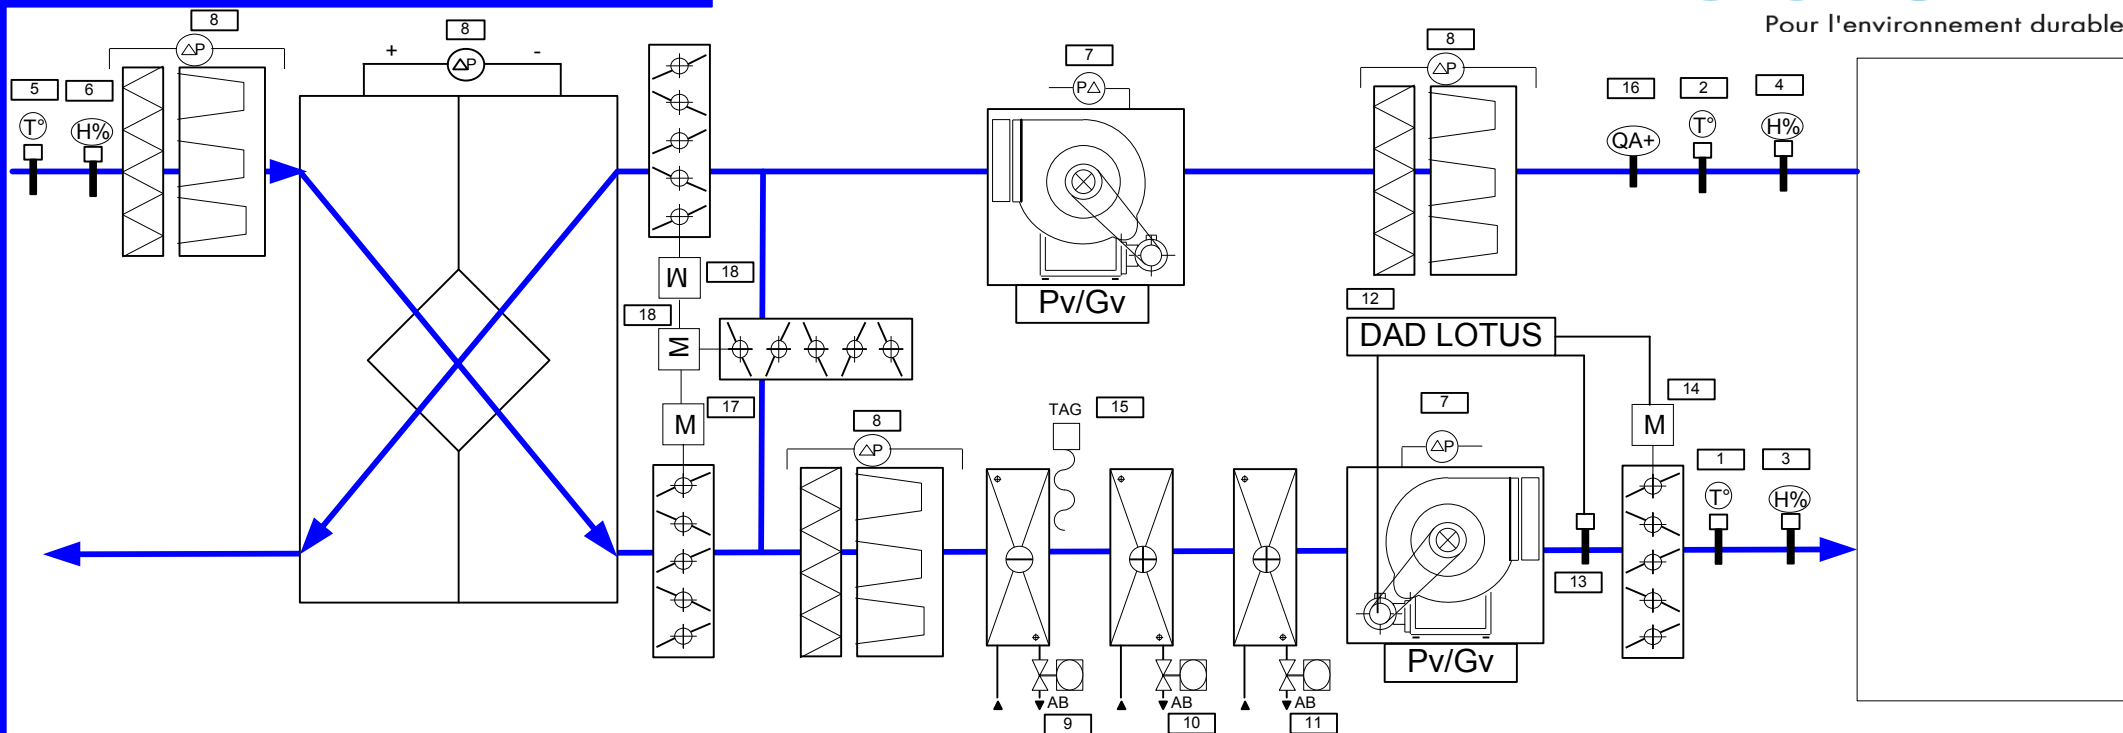

N°	DESIGNATION	Référence
1	Sonde T° Soufflage	EGT 347
2	Sonde T° reprise	EGT 347
3	Sonde Poids Eau Soufflage	EGE 110
4	Sonde Poids Eau Reprise	EGE 110
5	Sonde T° Air Neuf	EGT 347
6	Sonde Poids Eau Air Neuf	EGE 110
7	Pressostat ventilateurs	DDL 105
8	Pressostat Filtre	DDL 105
9	Servomoteur & V2V Froide	VUG/AVM234S

N°	DESIGNATION	Référence
10	Servomoteur & V2V Prechauffage	VUN/AVM115S
11	Servomoteur & V2V Rechauffage	VUN/AVM115S
12	Centrale Incendie	DAD LOTUS
13	Détecteur Incendie	DGZI100
14	Servomoteur Volet Incendie	ASF 122
15	Thermostat Antigél	Non Foruni
16	Sonde Qualité Air	EGQ 212
17	Servomoteur Volet AN	ASF 123S
18	Servomoteur Volet AE/AR	ASM 124S

Ce document de travail est soumis à l'approbation de l'installateur.
Les Défaits devront être doublés électromécaniquement.

Projet :

Schémas Principe

Client : VIRIOT HAUTBOUT Installation: Palais de la Glace et de la Glisse
N° OF : 538100883

Dessinateur :

ALEXIS C.

Modifié le :

29/04/2009

Date de Création :

13/03/2009


Indice :

1

Type :

Code UGL :



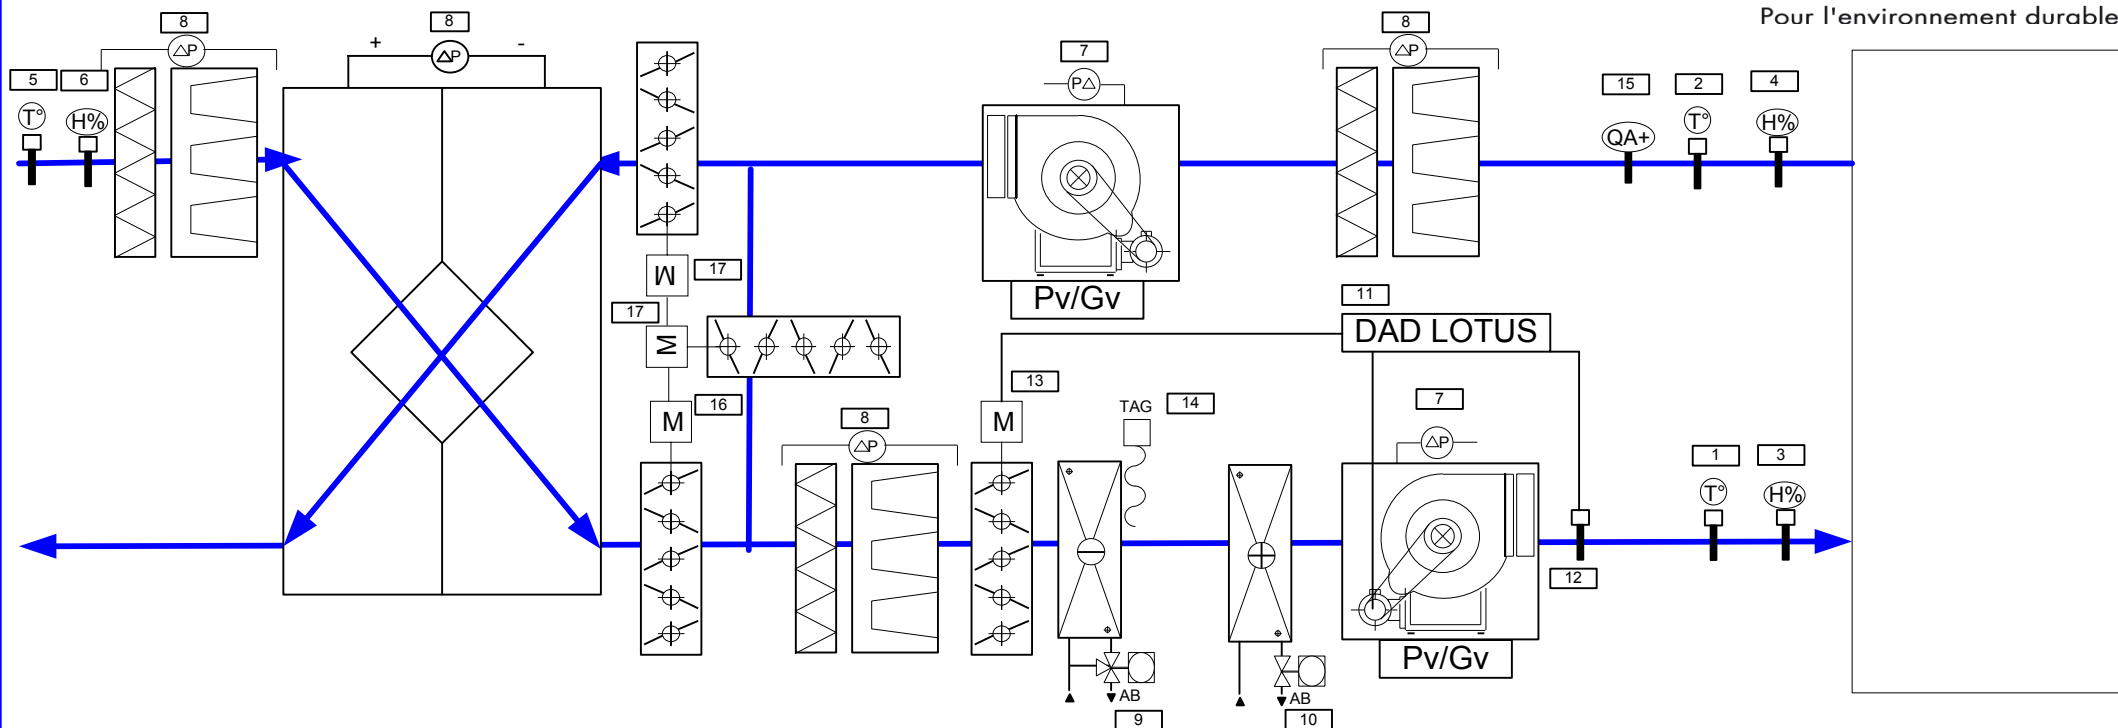

N°	DESIGNATION	Référence
1	Sonde T° Soufflage	EGT 347
2	Sonde T° reprise	EGT 347
3	Sonde Poids Eau Soufflage	EGE 110
4	Sonde Poids Eau Reprise	EGE 110
5	Sonde T° Air Neuf	EGT 347
6	Sonde Poids Eau Air Neuf	EGE 110
7	Pressostat ventilateurs	DDL 105
8	Pressostat Filtre	DDL 105
9	Servomoteur & V3V Froide	BUG/AVM234S

N°	DESIGNATION	Référence
10	Servomoteur & V2V Chaude	VUN/AVM115S
11	Centrale Incendie	DAD LOTUS
12	Détecteur Incendie	DGZI100
13	Servomoteur Volet Incendie	ASF 122
14	Thermostat Antigél	Non Fourni
15	Sonde Qualité Air	EGQ 212
16	Servomoteur Volet AN	ASF 123S
17	Servomoteur Volet AE/AR	ASM 124S

Ce document de travail est soumis à l'approbation de l'installateur.
 Les Défauts devront être doublés électromécaniquement.

Projet :

Schémas Principe

Client : VIRIOT HAUTBOUT

Installation: Palais de la Glace et de la Glisse

N° OF : 538100883

Dessinateur :

ALEXIS C.

Modifié le :

29/04/2009

Date de Création :



13/03/2009

Indice : 1

Type :

Code UGL :



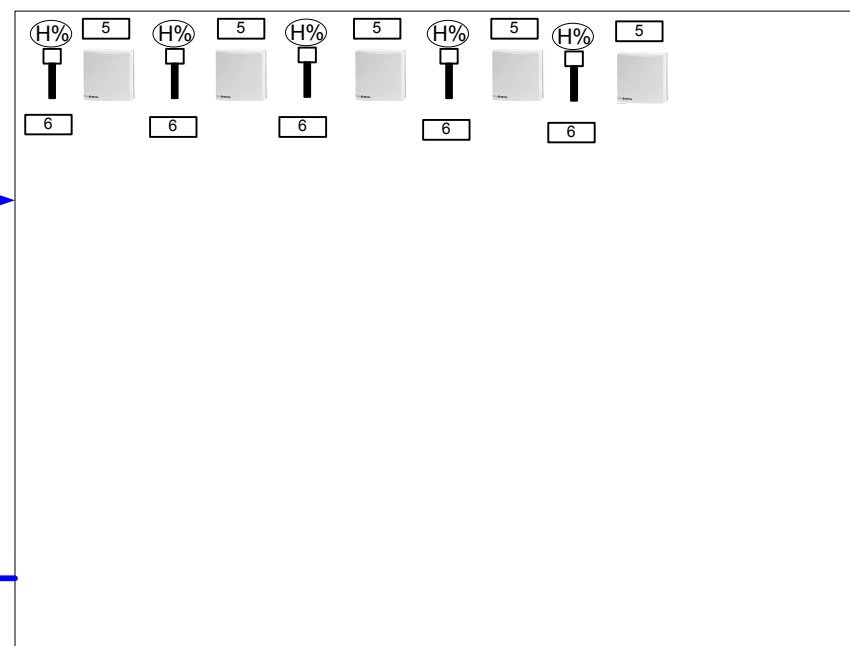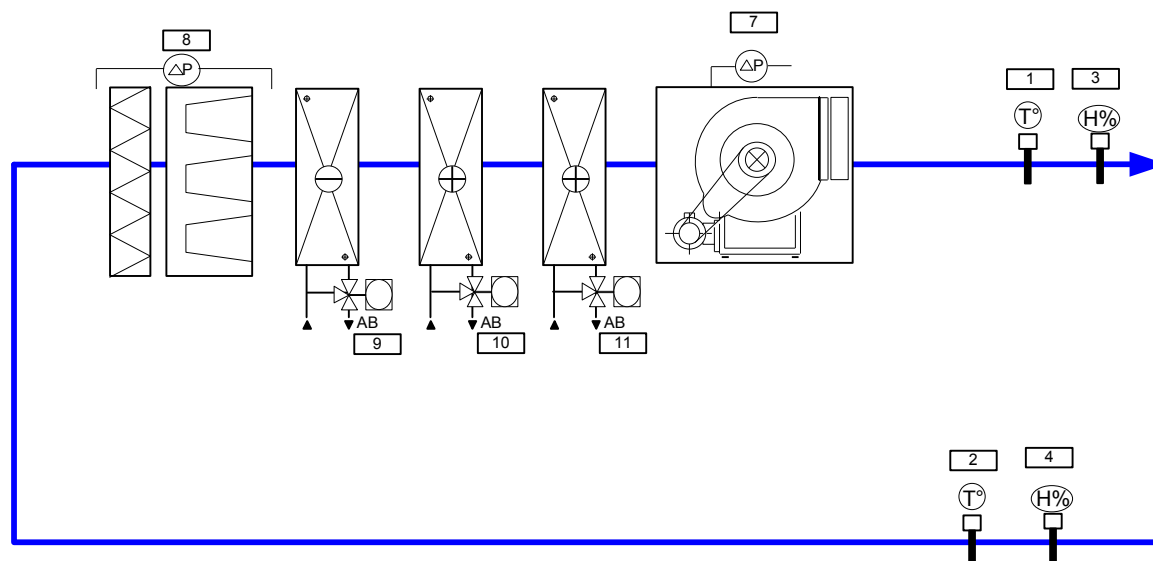

N°	DESIGNATION	Référence
1	Sonde T° Soufflage	EGT 347
2	Sonde T° reprise	EGT 347
3	Sonde Poids Eau Soufflage	EGE 110
4	Sonde Poids Eau Reprise	EGE 110
5	Sonde T° Ambiante	EGT 330
6	Sonde Hygrometrie Ambiante	EGH 120
7	Pressostat ventilateurs	DDL 105
8	Pressostat Filtre	DDL 105

N°	DESIGNATION	Référence
9	Servomoteur & V3V Froide	BUG/AVM234S
10	Servomoteur & V3V Prechauffage	BUN/AVM115S
11	Servomoteur & V3V Rechauffage	BUN/AVM115S

Ce document de travail est soumis à l'approbation de l'installateur.
Les Défaits devront être doublés électromécaniquement.

Projet :

Schémas Principe

Client : VIRIOT HAUTBOUT

Installation: Palais de la Glace et de la Glisse

N° OF : 538100883

Dessinateur :

ALEXIS C.

Modifié le :

29/04/2009

Date de Création :


13/03/2009

Indice : 1

Type :

Code UGL :



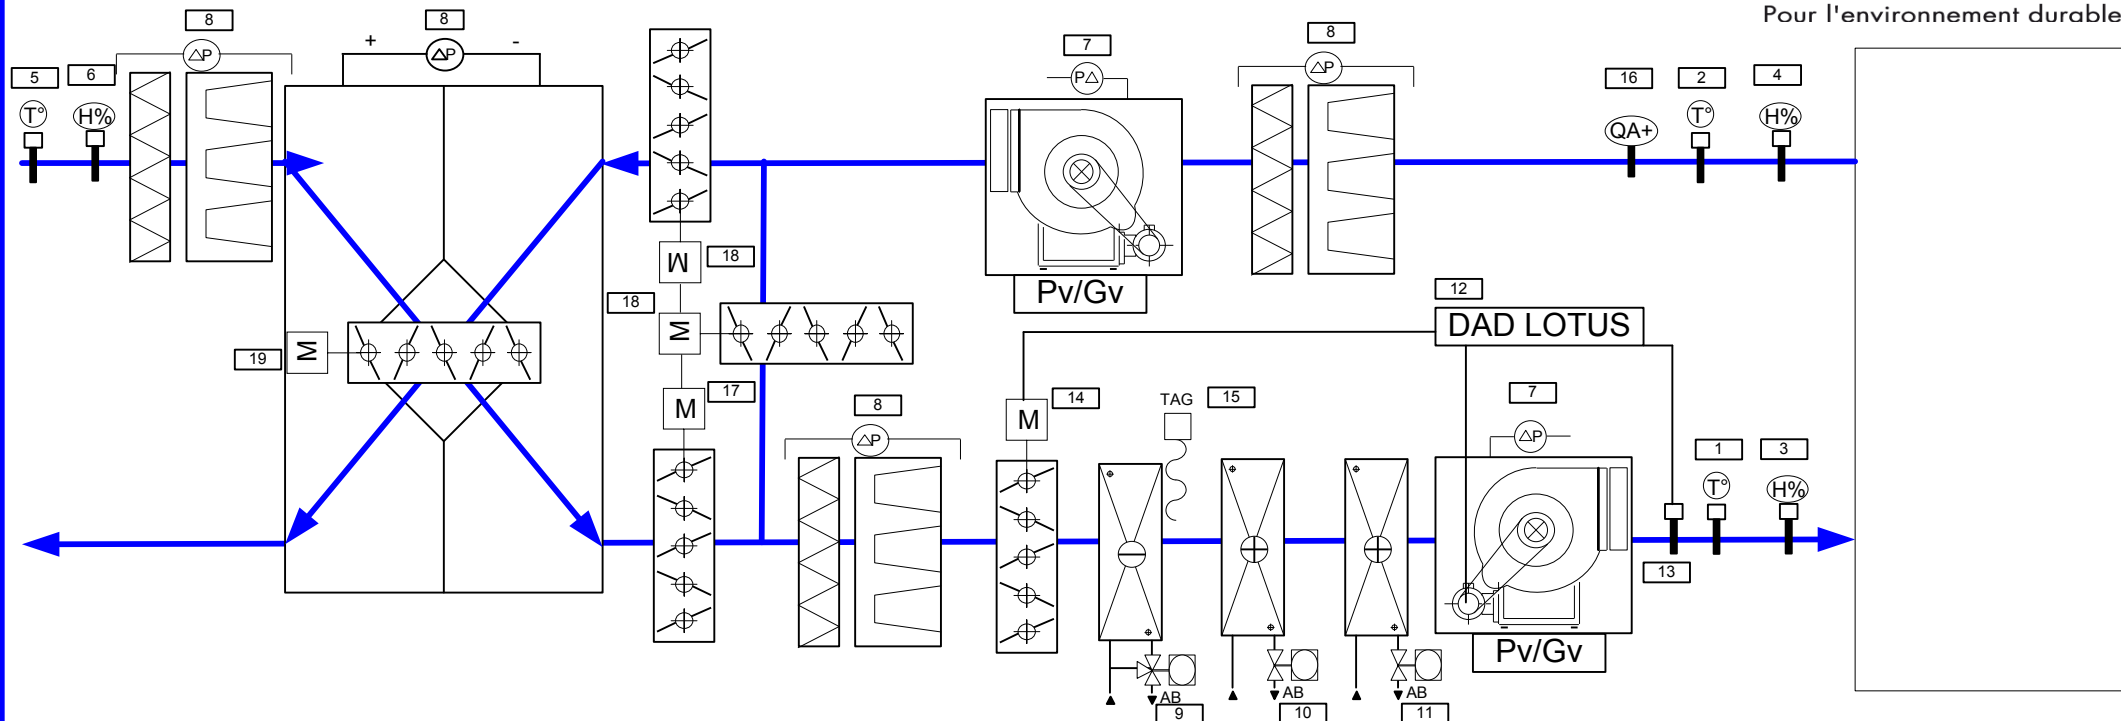

N°	DESIGNATION	Référence
1	Sonde T° Soufflage	EGT 347
2	Sonde T° reprise	EGT 347
3	Sonde Poids Eau Soufflage	EGE 110
4	Sonde Poids Eau Reprise	EGE 110
5	Sonde T° Air Neuf	EGT 347
6	Sonde Poids Eau Air Neuf	EGE 110
7	Pressostat ventilateurs	DDL 105
8	Pressostat Filtre	DDL 105
9	Servomoteur & V3V Froide	BUG/AVM234S

N°	DESIGNATION	Référence
10	Servomoteur & V2V Prechauffage	VUN/AVM115S
11	Servomoteur & V2V Rechauffage	VUN/AVM115S
12	Centrale Incendie	DAD LOTUS
13	Détecteur Incendie	DGZI100
14	Servomoteur Volet Incendie	ASF 122
15	Thermostat Antigél	Non Fourni
16	Sonde Qualité Air	EGQ 212
17	Servomoteur Volet AN	ASF 123S
18	Servomoteur Volet AE/AR	ASM 124S
19	Servomoteur Volet Recuperateur	ASM 134

Ce document de travail est soumis à l'approbation de l'installateur.
Les Défaits devront être doublés électromécaniquement.

Projet :

Schémas Principe

Client : VIRIOT HAUTBOUT

Installation: Palais de la Glace et de la Glisse

N° OF : 538100883

Dessinateur :

ALEXIS C.

Date de Création :

13/03/2009

Type :


Modifié le :

29/04/2009

Indice : 1

Code UGL :



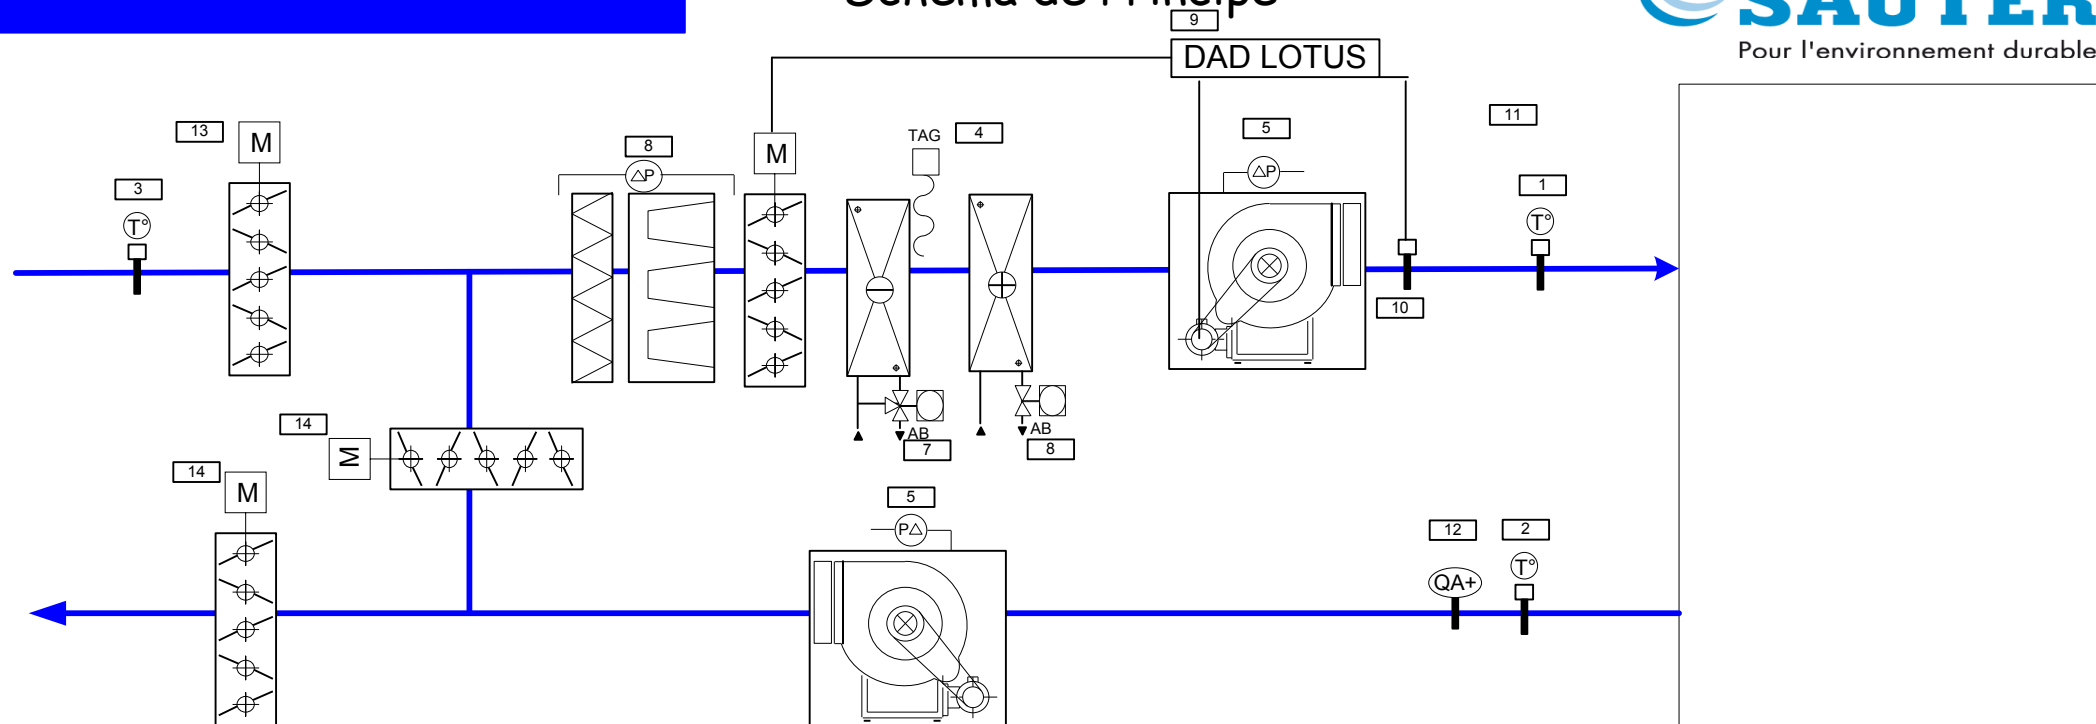

N°	DESIGNATION	Référence
1	Sonde T° Soufflage	EGT 347
2	Sonde T° reprise	EGT 347
3	Sonde T° Air Neuf	EGT 347
4	Thermostat Antigél	Non Fourni
5	Pressostat ventilateurs	DDL 105
6	Pressostat Filtre	DDL 105
7	Servomoteur & V2V Froide	VUN/AVM115S

N°	DESIGNATION	Référence
8	Servomoteur & V2V Chaude	VUN/AVM115S
9	Centrale incendie	DAD LOTUS
10	Détecteur Incendie	DGZI100
11	Servomoteur Volet Incendie	ASF 122
12	Sonde Qualité Air	EGQ 212
13	Servomoteur Volet AN	ASF 123S
14	Servomoteur Volet AE/AR	ASM 124S

Ce document de travail est soumis à l'approbation de l'installateur.
Les Défaits devront être doublés électromécaniquement.

Projet :

Schémas Principe

Client : VIRIOT HAUTBOUT

Installation: Palais de la Glace et de la Glisse

N° OF : 538100883

Dessinateur :

ALEXIS C.

Modifié le :

29/04/2009

Date de Création :


13/03/2009

Indice : 1

Type :

Code UGL :



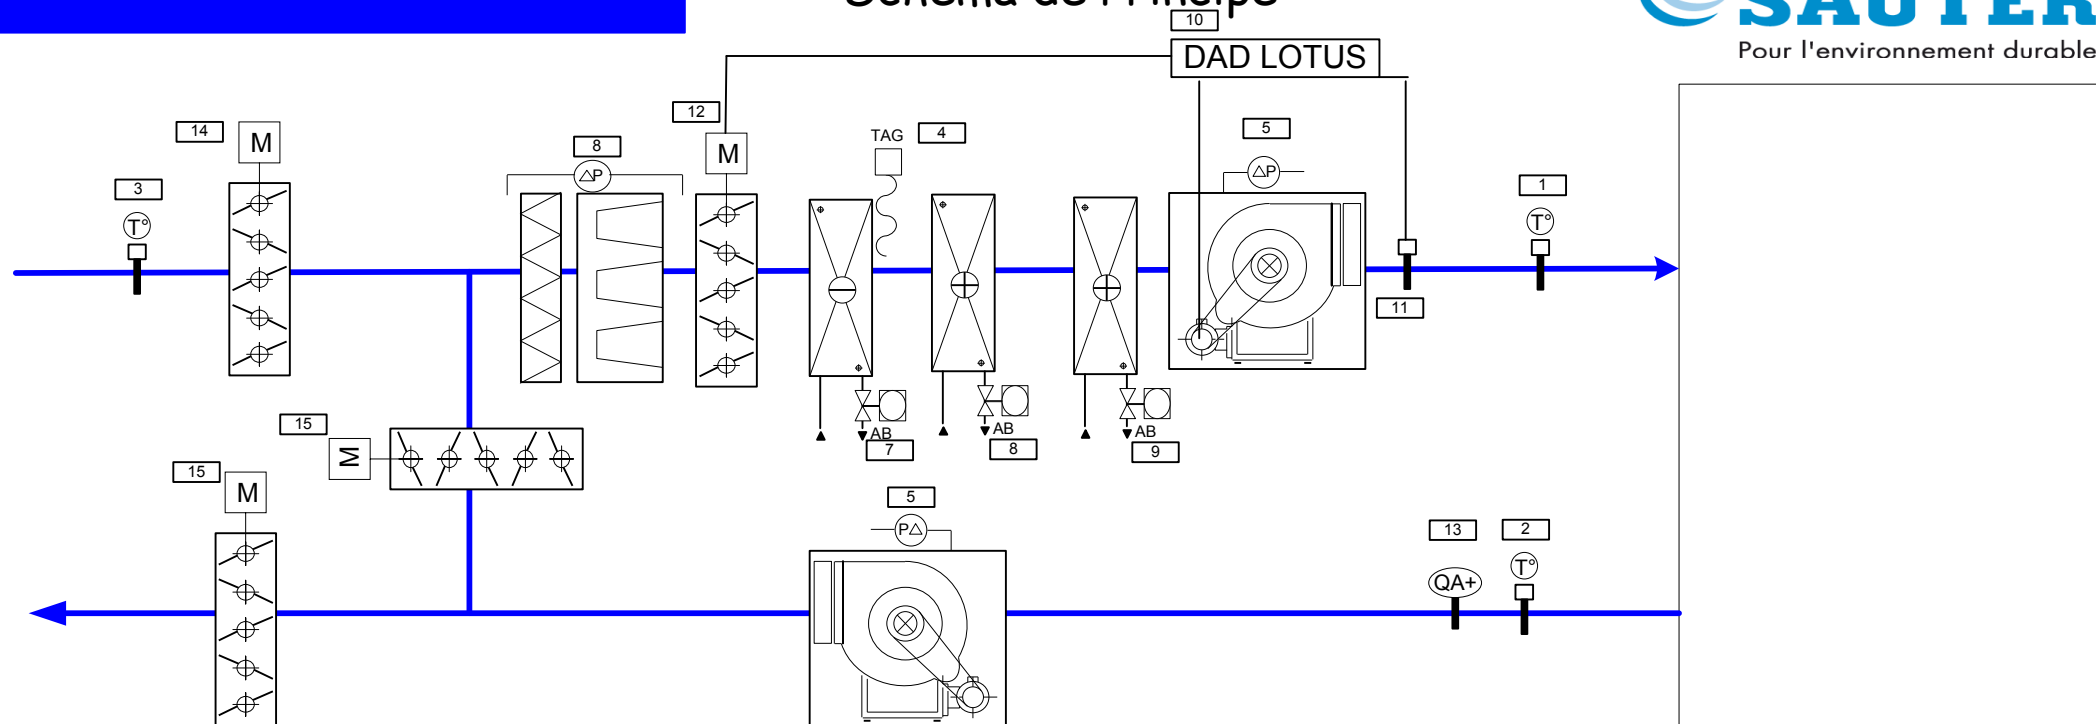

N°	DESIGNATION	Référence
1	Sonde T° Soufflage	EGT 347
2	Sonde T° reprise	EGT 347
3	Sonde T° Air Neuf	EGT 347
4	Thermostat Antigél	Non Fourni
5	Pressostat ventilateurs	DDL 105
6	Pressostat Filtre	DDL 105
7	Servomoteur & V2V Froide	VUN/AVM115S
8	Servomoteur & V2V Prechauffage	VUG/AVM234S

N°	DESIGNATION	Référence
9	Servomoteur & V2V Rechauffage	VUN/AVM115S
10	Centrale Incendie	DAD LOTUS
11	Détecteur Incendie	DGZI100
12	Servomoteur Volet Incendie	ASF 122
13	Sonde Qualité Air	EGQ 212
14	Servomoteur Volet AN	ASF 123S
15	Servomoteur Volet AE/AR	ASM 124S

Ce document de travail est soumis à l'approbation de l'installateur.
Les Défaits devront être doublés électromécaniquement.

Projet :

Schémas Principe

Client : VIRIOT HAUTBOUT

Installation: Palais de la Glace et de la Glisse

N° OF : 538100883

Dessinateur :

ALEXIS C.

Modifié le :

29/04/2009

Date de Création :


13/03/2009

Indice : 1

Type :

Code UGL :



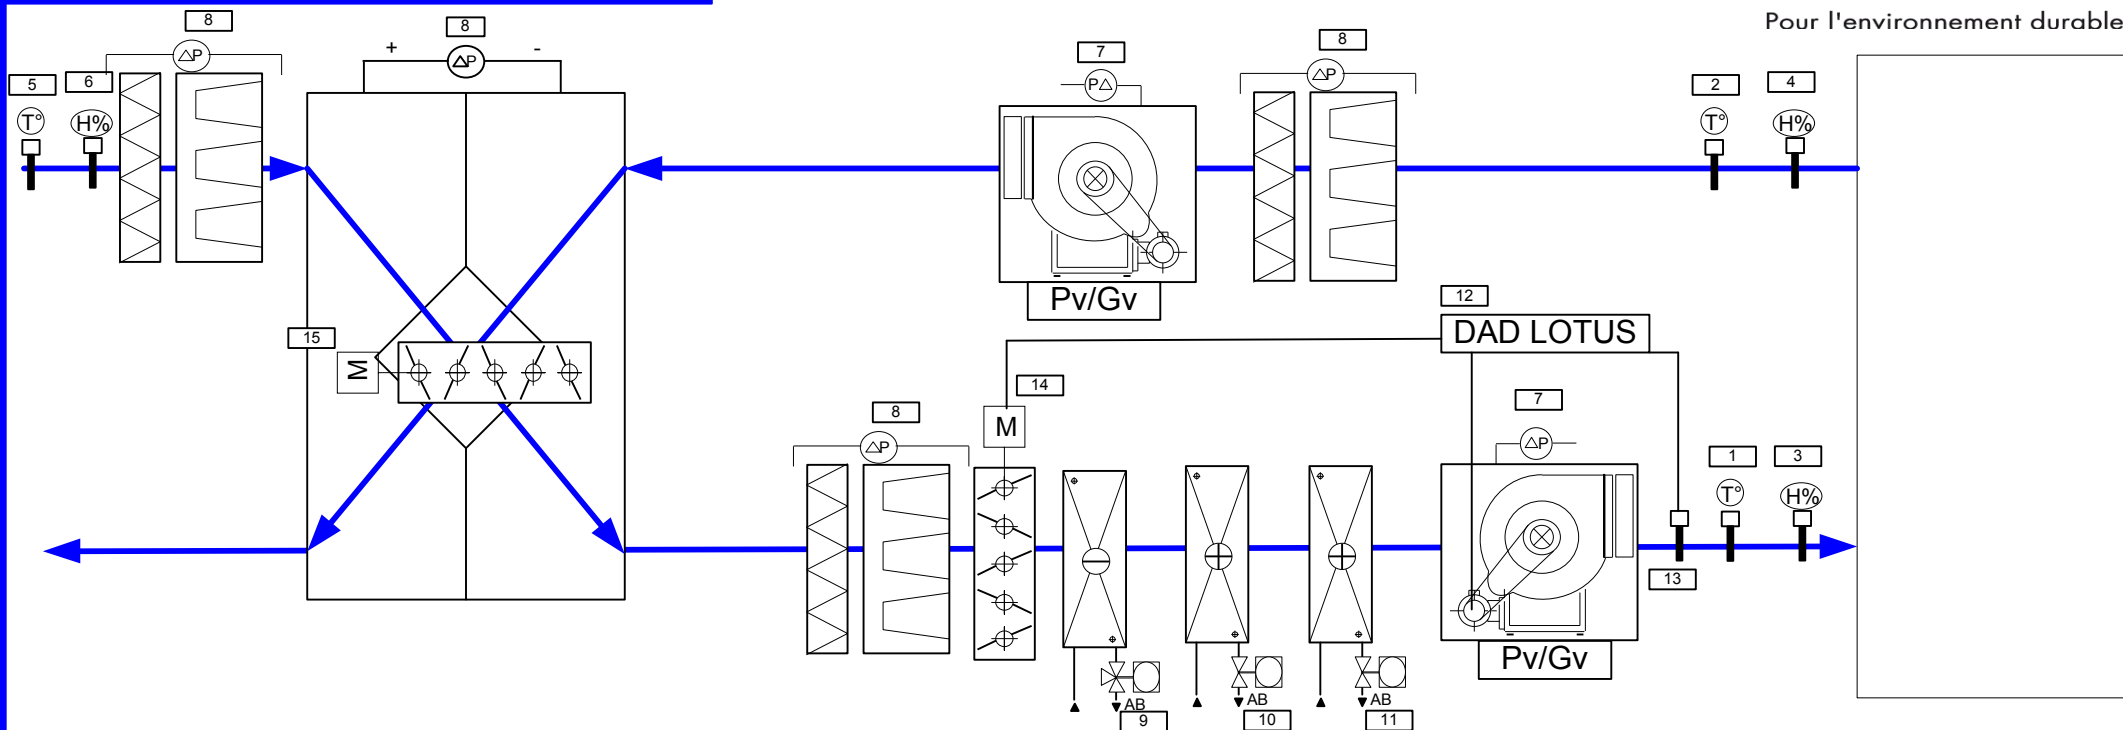

N°	DESIGNATION	Référence
1	Sonde T° Soufflage	EGT 347
2	Sonde T° reprise	EGT 347
3	Sonde Poids Eau Soufflage	EGE 110
4	Sonde Poids Eau Reprise	EGE 110
5	Sonde T° Air Neuf	EGT 347
6	Sonde Poids Eau Air Neuf	EGE 110
7	Pressostat ventilateurs	DDL 105
8	Pressostat Filtre	DDL 105
9	Servomoteur & V2V Froide	VUG/AVM234S

N°	DESIGNATION	Référence
10	Servomoteur & V2V Prechauffage	VUN/AVM115S
11	Servomoteur & V2V Rechauffage	VUN/AVM115S
12	Centrale Incendie	DAD LOTUS
13	Détecteur Incendie	DGZI100
14	Servomoteur Volet Incendie	ASF 122
15	Servomoteur Volet Recuperateur	ASM 134

Ce document de travail est soumis à l'approbation de l'installateur.
Les Défaits devront être doublés électromécaniquement.

Projet :

Schémas Principe

Client : VIRIOT HAUTBOUT

Installation: Palais de la Glace et de la Glisse

N° OF : 538100883

Dessinateur :

ALEXIS C.

Modifié le :

29/04/2009

Date de Création :


13/03/2009

Indice : 1

Type :

Code UGL :



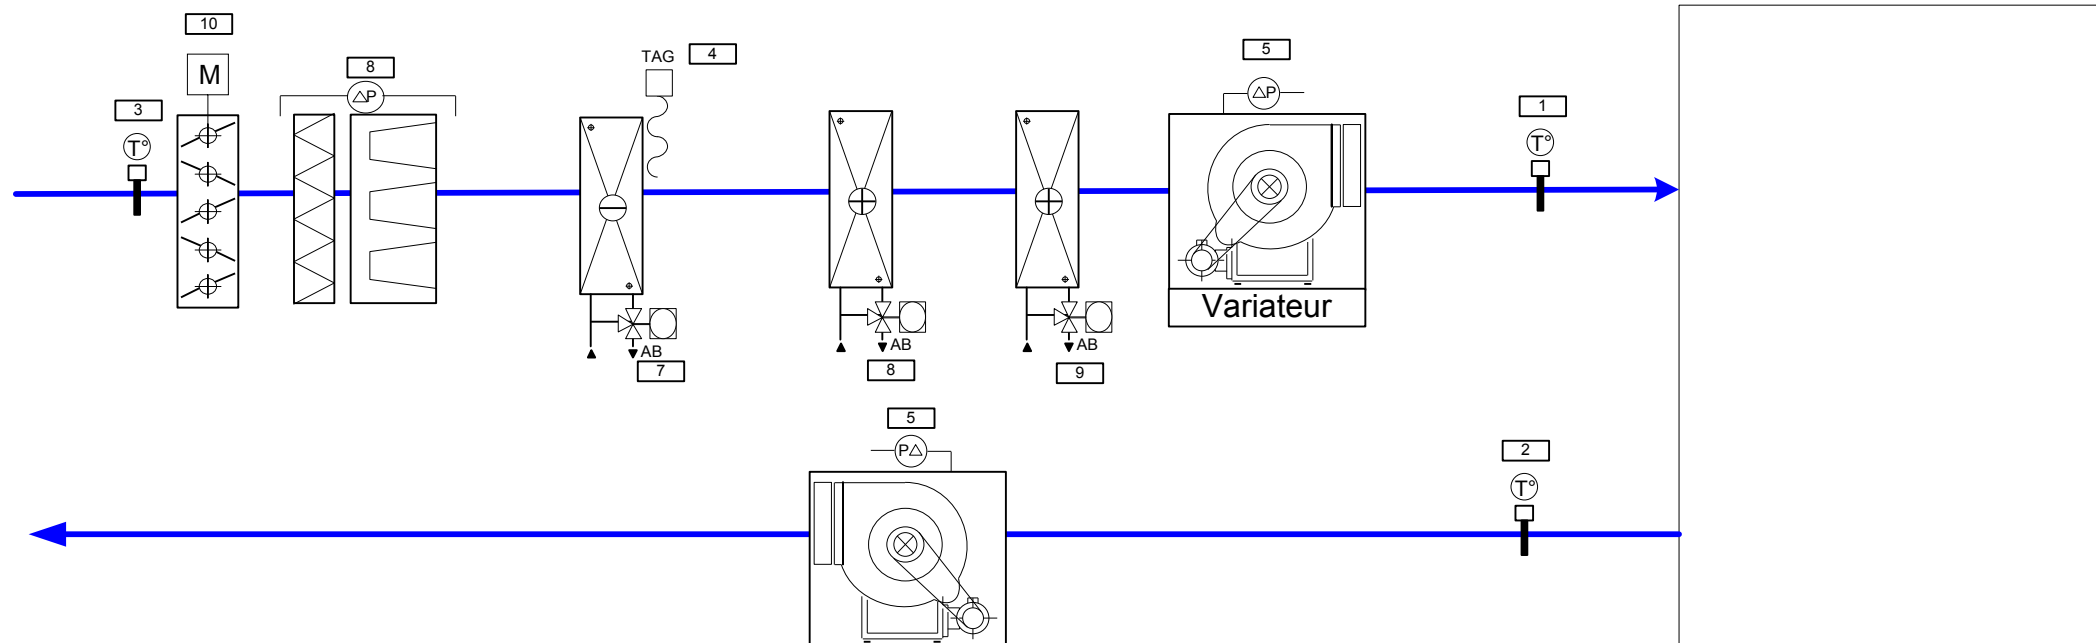

N°	DESIGNATION	Référence
1	Sonde T° Soufflage	EGT 347
2	Sonde T° reprise	EGT 347
3	Sonde T° Air Neuf	EGT 347
4	Thermostat Antigél	TFL 201
5	Pressostat ventilateurs	DDL 105
6	Pressostat Filtre	DDL 105
7	Servomoteur & V3V Froide	BUN/AVM115S
8	Servomoteur & V3V Prechauffage	BUN/AVM115S

N°	DESIGNATION	Référence
8	Servomoteur & V3V Chaude	BUN/AVM115S
10	Servomoteur Volet AN	ASF 122

Ce document de travail est soumis à l'approbation de l'installateur.
 Les Défaits devront être doublés électromécaniquement.

Projet :

Schémas Principe

Client : VIRIOT HAUTBOUT

Installation: Palais de la Glace et de la Glisse

N° OF : 538100883

Dessinateur :

ALEXIS C.

Modifié le :

29/04/2009

Date de Création :


13/03/2009

Indice : 1

Type :

Code UGL :



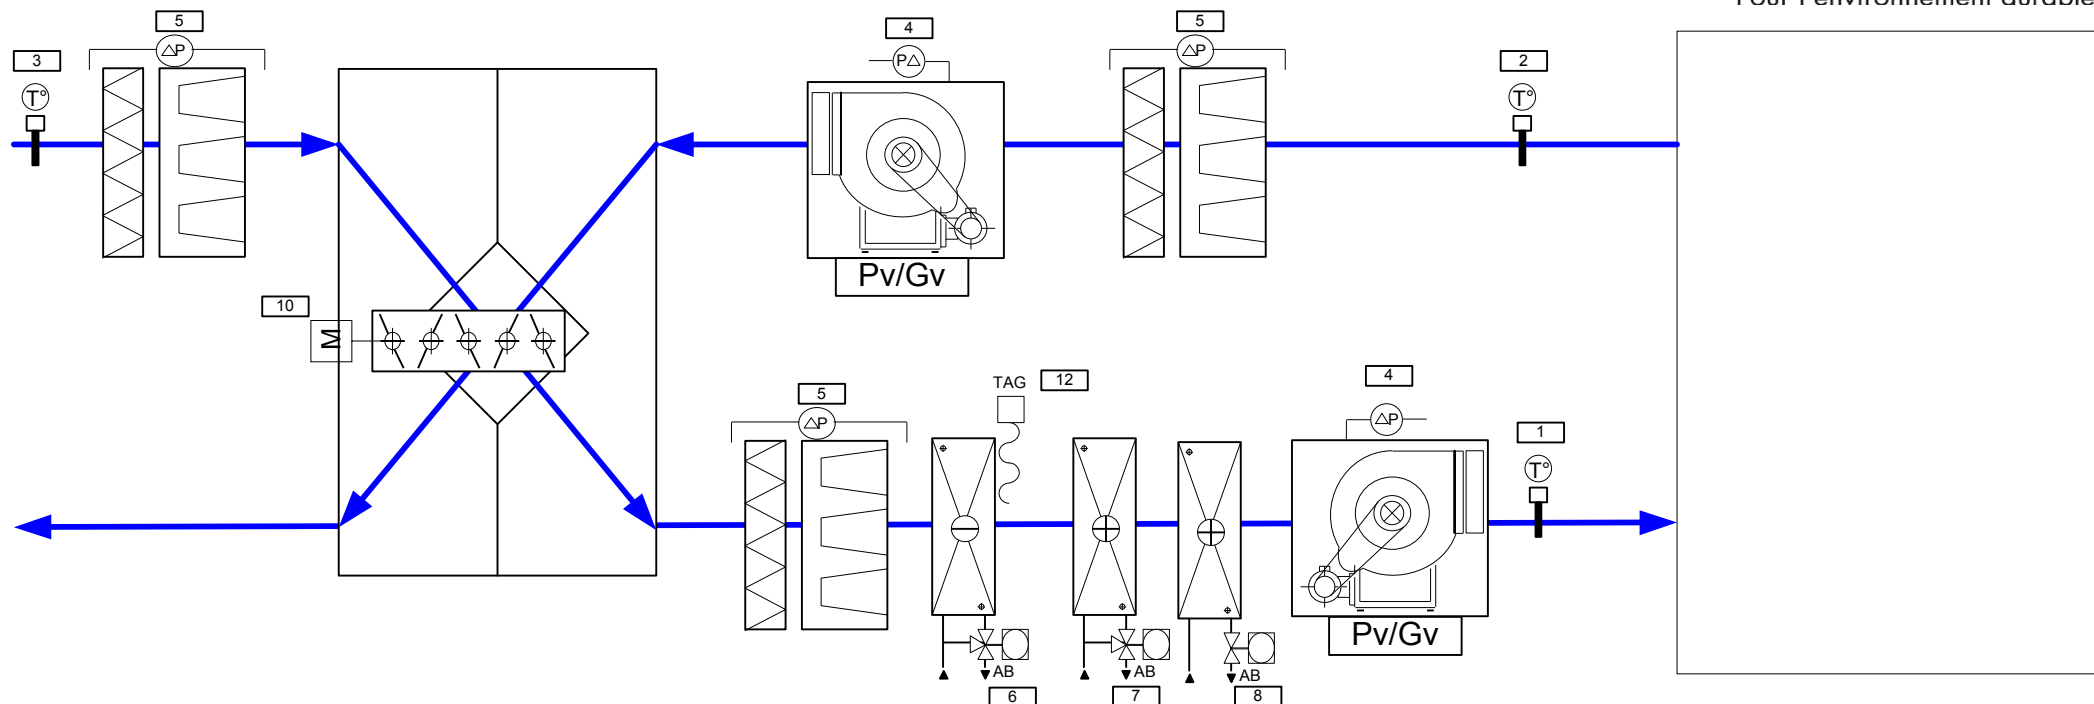

N°	DESIGNATION	Référence
1	Sonde T° Soufflage	EGT 347
2	Sonde T° reprise	EGT 347
3	Sonde T° Air Neuf	EGT 347
4	Pressostat ventilateurs	DDL 105
5	Pressostat Filtre	DDL 105
6	Servomoteur & V3V Froide	BUN/AVM115S

N°	DESIGNATION	Référence
7	Servomoteur & V3V Prechauffage	BUN/AVM115S
8	Servomoteur & V2V Rechauffage	VUN/AVM115S
9	Thermostat Antigél	TFL 201
10	Servomoteur Volet Recuperateur	ASM 134

Ce document de travail est soumis à l'approbation de l'installateur.
 Les Défaits devront être doublés électromécaniquement.

Projet :

Schémas Principe

Client : VIRIOT HAUTBOUT

Installation: Palais de la Glace et de la Glisse

N° OF : 538100883

Dessinateur :

ALEXIS C.

Modifié le :

29/04/2009

Date de Création :


13/03/2009

Indice : 1

Type :

Code UGL :



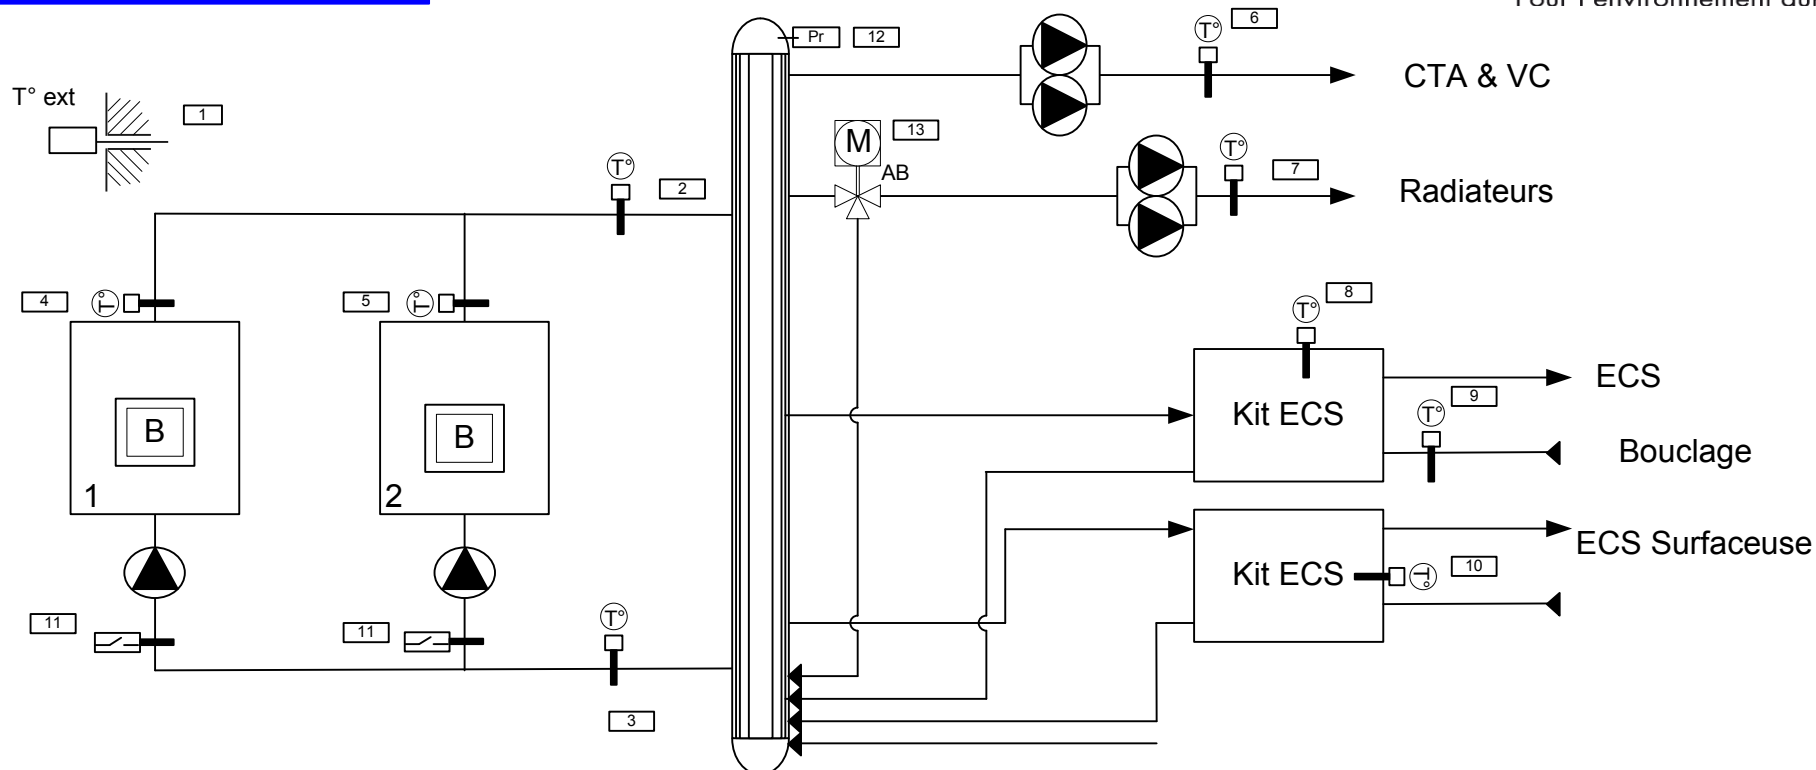

N°	DESIGNATION	Référence
1	Sonde T° Exterieur	EGT 301
2	Sonde T° Départ Production	EGT 346
3	Sonde T° Retour Production	EGT 346
4	Sonde T° Chaudière 1	EGT 346
5	Sonde T° Chaudière 2	EGT 346
6	Sonde T° Départ CTA & VC	EGT 346
7	Sonde T° Départ Radiateurs	EGT 346
8	Sonde T° Ballon ECS	EGT 346
9	Sonde T° Bouclage ECS	EGT 346

N°	DESIGNATION	Référence
10	Sonde T° ECS Surfaceuse	EGT 346
11	Contrôleur Débit	DBSF1KPL
12	Pressostat Manque Eau	DSA 143
13	Servomoteur & V3V Radiateurs	BUN/AVM115S

Ce document de travail est soumis à l'approbation de l'installateur.
Les Défauts devront être doublés électromécaniquement.

Projet :

Schémas Principe

Client : VIRIOT HAUTBOUT Installation: Palais de la Glace et de la Glisse
N° OF : 538100883

Dessinateur :

ALEXIS C.

Modifié le :

29/04/2009

Date de Création :

13/03/2009


Indice :

1

Type :

Code UGL :



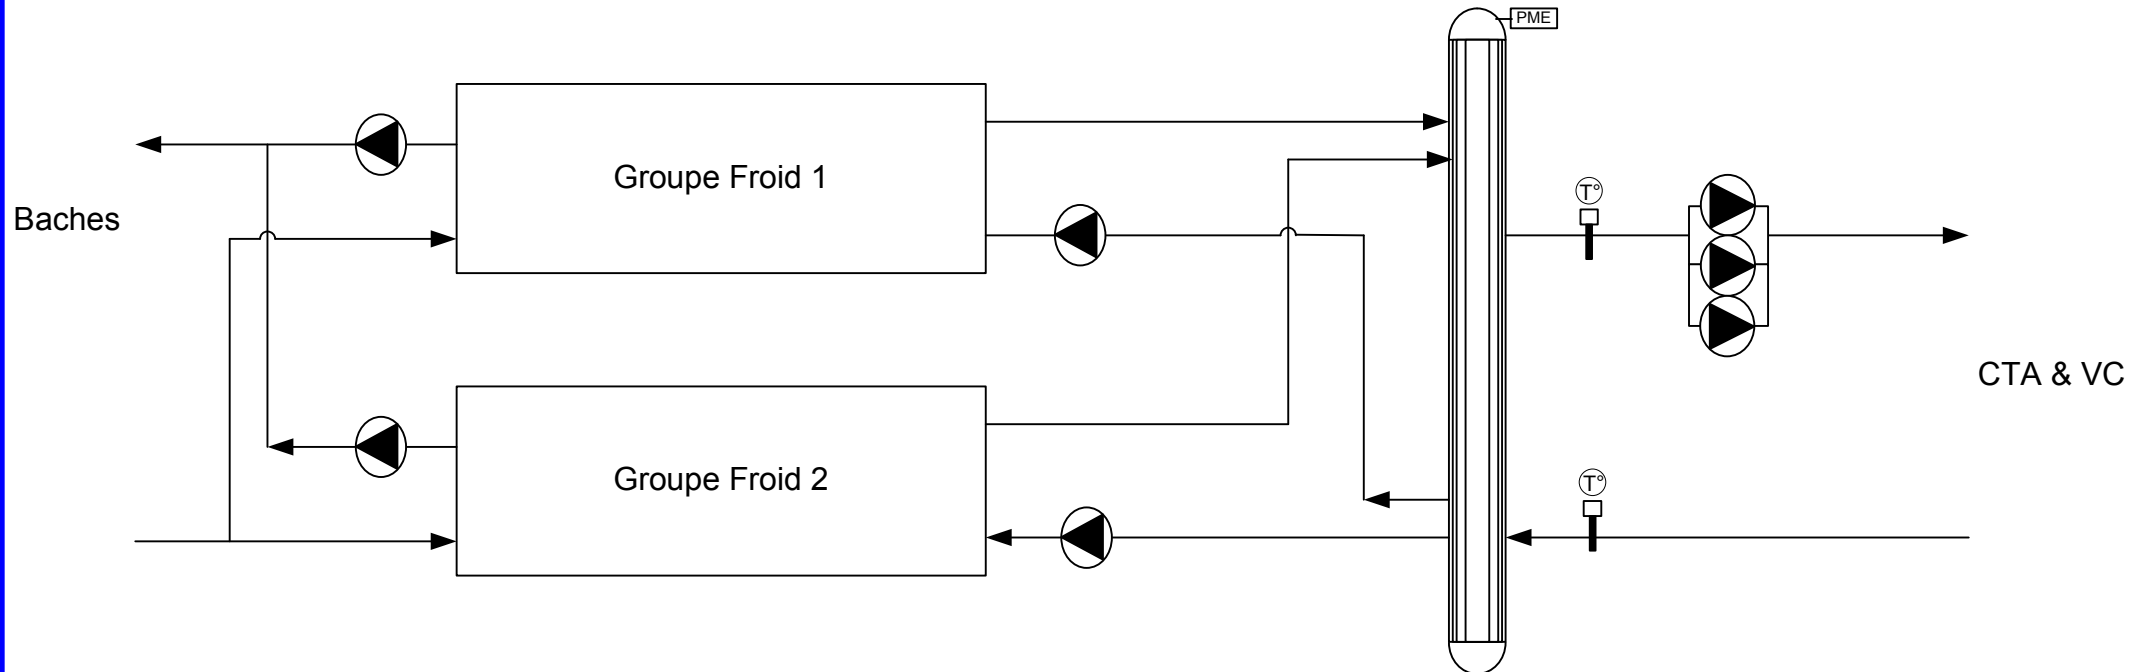

N°	DESIGNATION	Référence
1	Sonde T° Aller Ballon Tampon	EGT 346
2	Sonde T° Retour Ballon Tampon	EGT 346
3	Pressostat Manque Eau	DSA 143

Projet :

Schémas Principe

Client : VIRIOT HAUTBOUT

Installation: Palais de la Glace et de la Glisse

N° OF : 538100883

Dessinateur :

ALEXIS C.

Modifié le :

29/04/2009

Date de Création :


13/03/2009

Indice : 1

Type :

Code UGL :



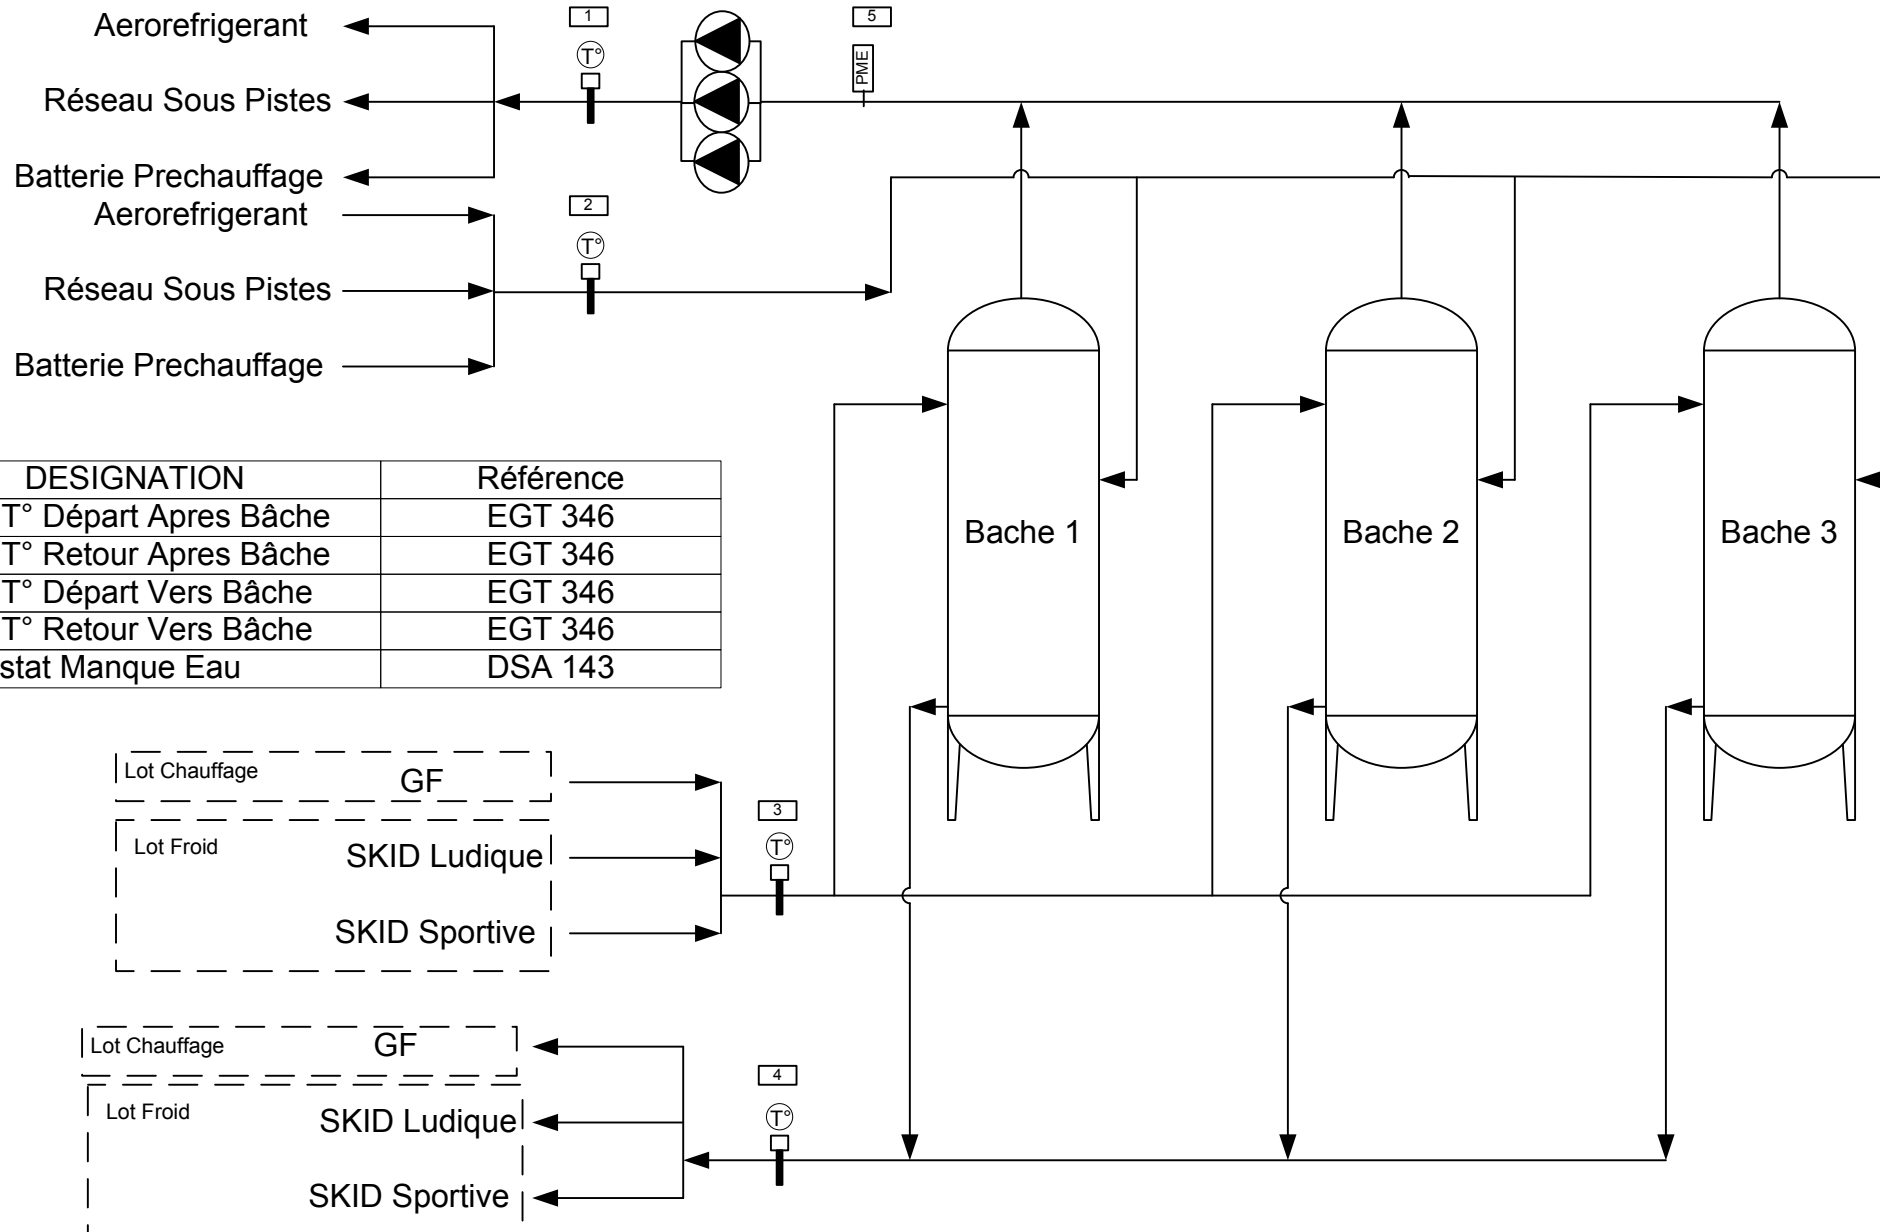

N°	DESIGNATION	Référence
1	Sonde T° Départ Apres Bâche	EGT 346
2	Sonde T° Retour Apres Bâche	EGT 346
3	Sonde T° Départ Vers Bâche	EGT 346
4	Sonde T° Retour Vers Bâche	EGT 346
5	Pressostat Manque Eau	DSA 143

Projet :

Schémas Principe

Client : VIRIOT HAUTBOUT

Installation: Palais de la Glace et de la Glisse

N° OF : 538100883

Dessinateur :

ALEXIS C.

Modifié le :

29/04/2009

Date de Création :


13/03/2009

Indice : 1

Type :

Code UGL :



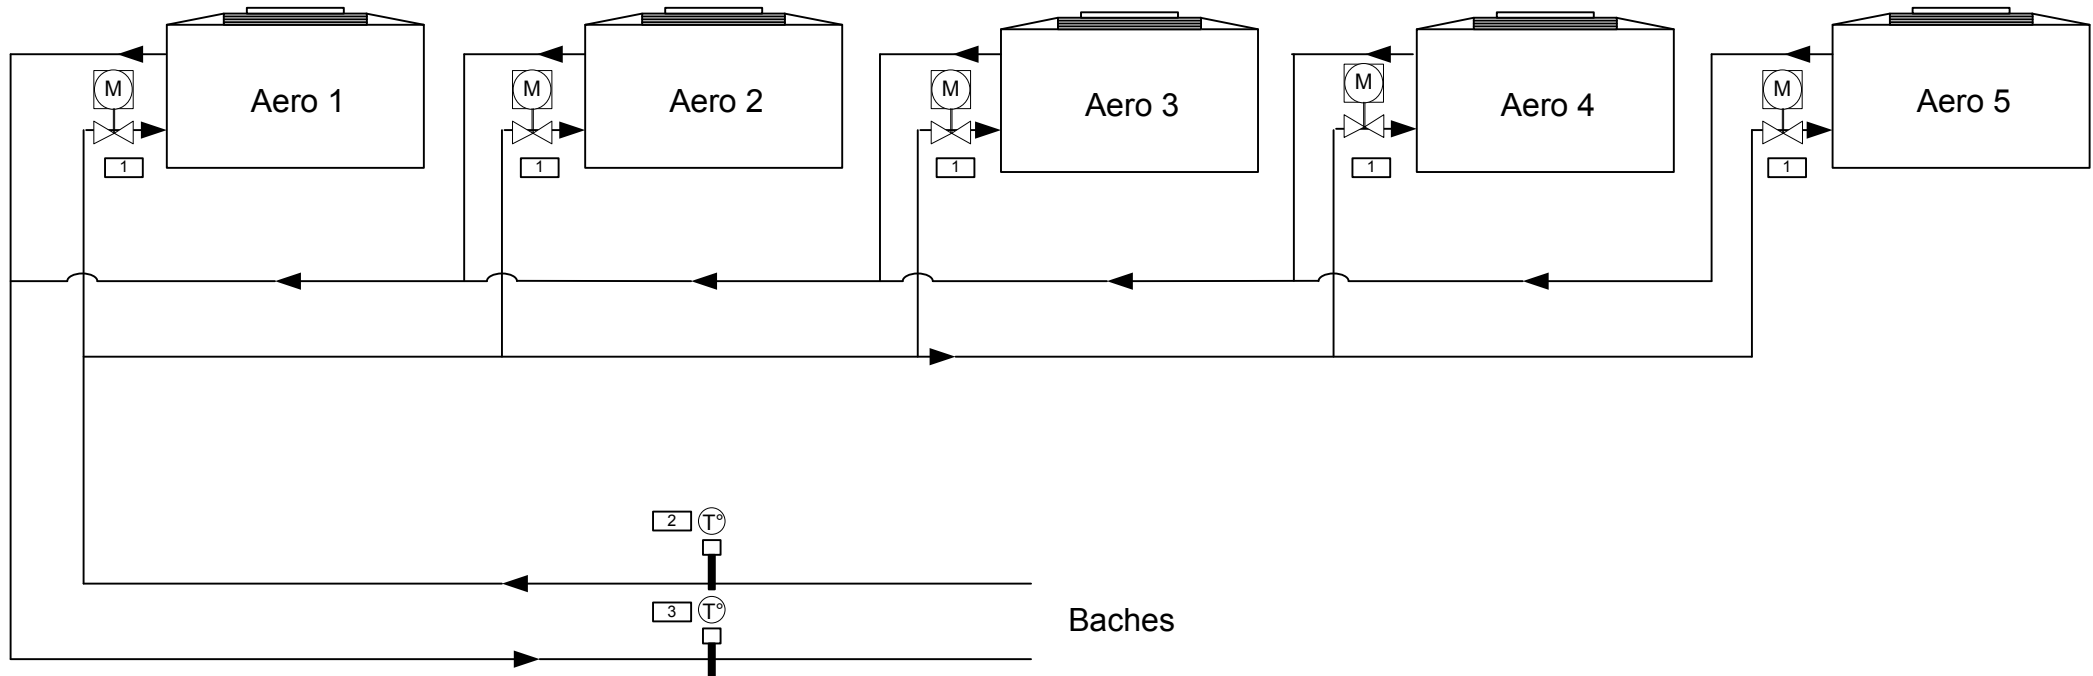

N°	DESIGNATION	Référence
1	Servomoteur & V2V Aero	DEF/A44W2
2	Sonde T°Aller Aeroréfrigérants	EGT 346
3	Sonde T°Retour Aeroréfrigérants	EGT 346

Projet :

Schémas Principe

Client : VIRIOT HAUTBOUT

Installation: Palais de la Glace et de la Glisse

N° OF : 538100883

Dessinateur :

ALEXIS C.

Modifié le :

29/04/2009

Date de Création :


13/03/2009

Indice : 1

Type :

Code UGL :



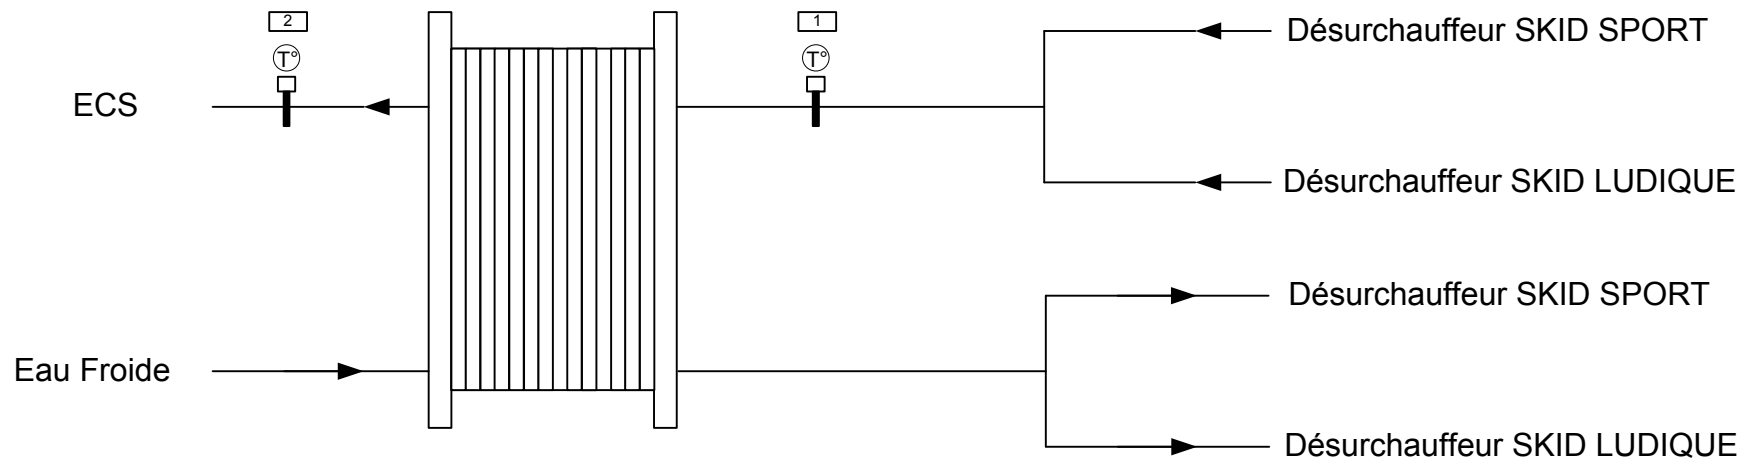

N°	DESIGNATION	Référence
1	Sonde T°Entrée Primaire Echangeur Dessurchauffeur	EGT 346
2	Sonde T°Sortie Secondaire Echangeur Dessurchauffeur	EGT 346

Projet :

Schémas Principe

Client : VIRIOT HAUTBOUT

Installation: Palais de la Glace et de la Glisse

N°OF : 538100883

Dessinateur :

ALEXIS C.

Modifié le :

29/04/2009

Date de Création :


13/03/2009

Indice : 1

Type :

Code UGL :



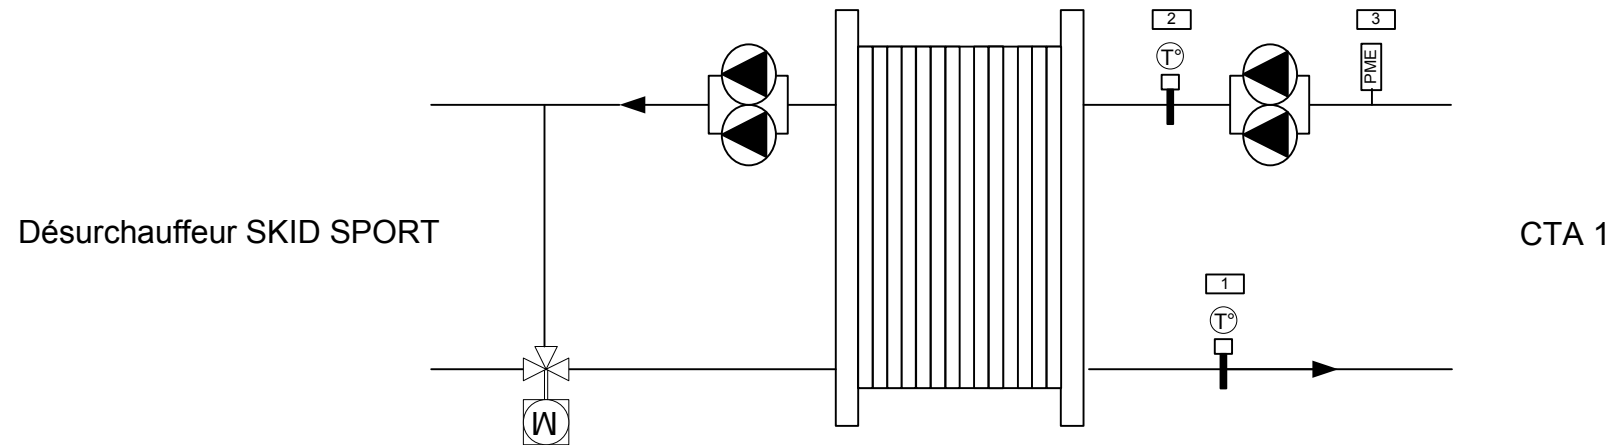

N°	DESIGNATION	Référence
1	Sonde T°Départ Batterie CTA 1	EGT 346
2	Sonde T°Retour Batterie CTA 1	EGT 346
3	Pressostat Manque Eau	DSA143

Projet :

Schémas Principe

Client : VIRIOT HAUTBOUT

Installation: Palais de la Glace et de la Glisse

N° OF : 538100883

Dessinateur :

ALEXIS C.

Modifié le :

29/04/2009

Date de Création :


13/03/2009

Indice : 1

Type :

Code UGL :



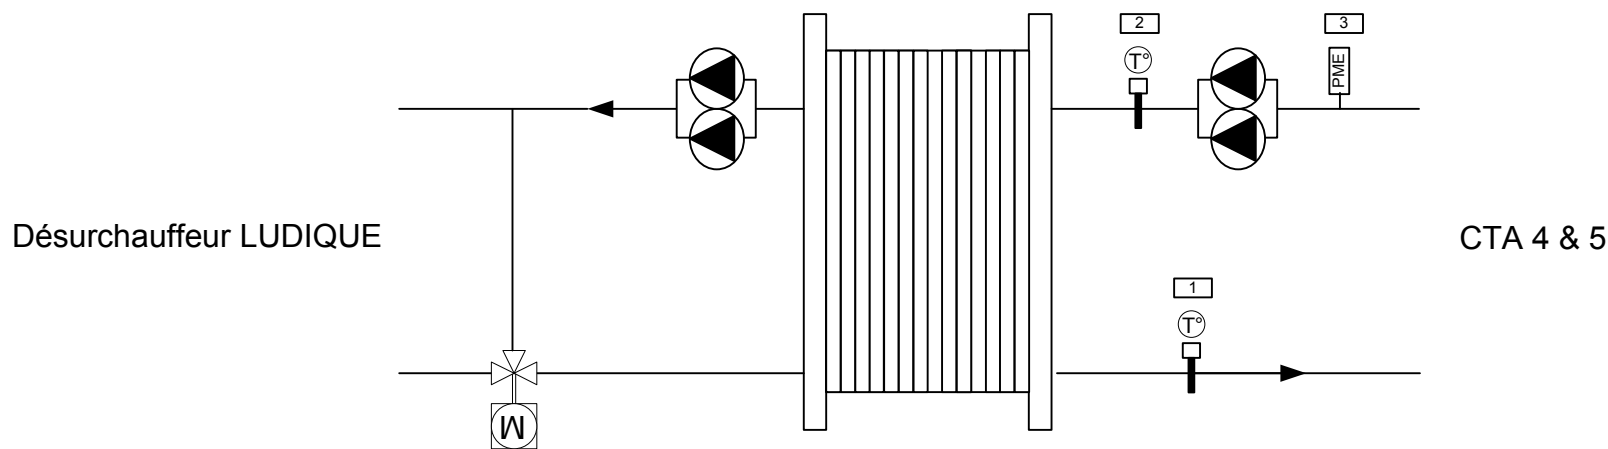

N°	DESIGNATION	Référence
1	Sonde T°Départ Batterie CTA 4 & 5	EGT 346
2	Sonde T°Retour Batterie CTA 4 & 5	EGT 346
3	Pressostat Manque Eau	DSA143

Projet :

Schémas Principe

Client : VIRIOT HAUTBOUT

Installation: Palais de la Glace et de la Glisse

N° OF : 538100883

Dessinateur :

ALEXIS C.

Modifié le :

29/04/2009

Date de Création :


13/03/2009

Indice : 1

Type :

Code UGL :



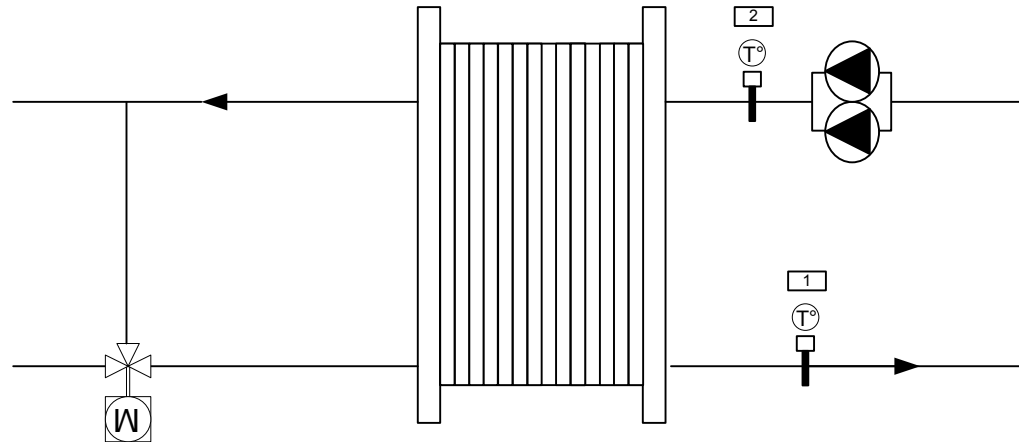

N°	DESIGNATION	Référence
1	Sonde T°Départ Echangeur	EGT 346
2	Sonde T°Retour Echangeur	EGT 346

Projet :

Schémas Principe

Client : VIRIOT HAUTBOUT

Installation: Palais de la Glace et de la Glisse

N°OF : 538100883

Dessinateur :

ALEXIS C.

Modifié le :

29/04/2009

Date de Création :

13/03/2009

Indice : 1

Type :

Code UGL :

