


Schéma de Câblage - Entrées

ATTENTION! Attendre le technicien SAUTER pour mettre l'automate sous tension

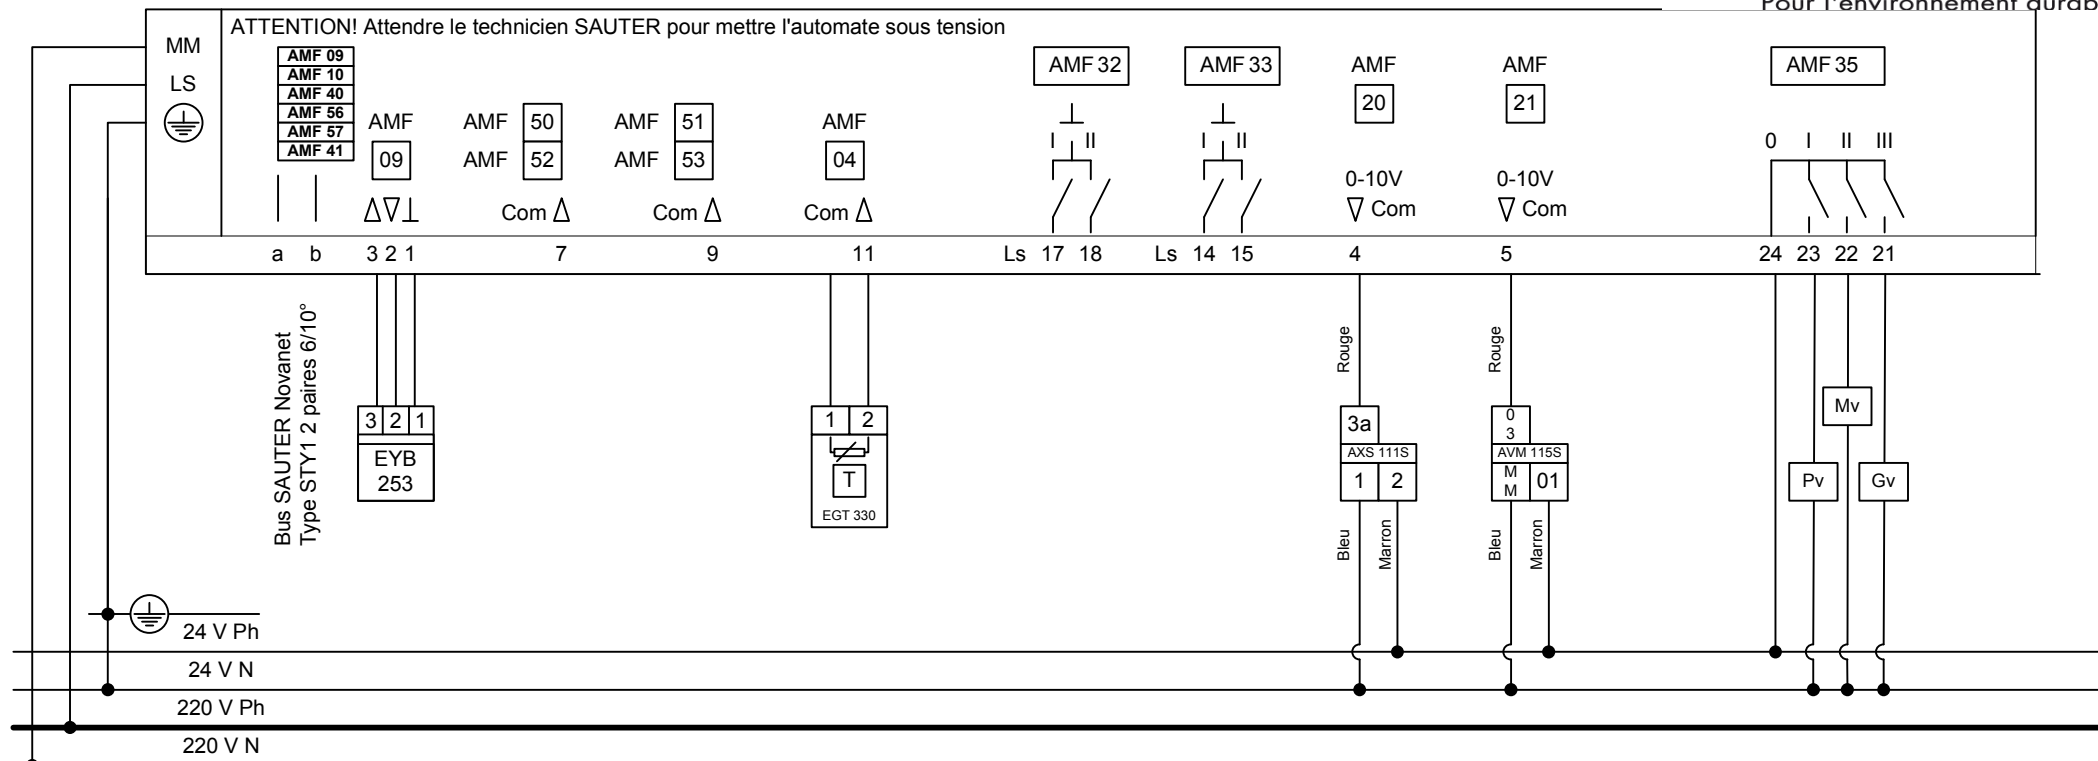

Désignation	AMF	Bornes	Test Point	Rep
TELEMESURES				
Boitier Ambiance	09	1 2 3		
T'Ambiance	04	Com 11		
COMPTAGES				
Disponible si TS bornes Com-07 libre	50	Com 07		
Disponible si TS bornes Com-09 libre	51	Com 09		
TELESIGNALISATIONS				
Disponible	52	Com 07		
Disponible	53	Com 09		

Ce document de travail est soumis à l'approbation de l'installateur.
Les Défaits devront être doublés électromécaniquement.

Désignation	AMF	Bornes	Test Point	Rep
TELECOMMANDES LOGIQUES				
Disponible	32_1	Ls 17		
Disponible	32_2	Ls 18		
Disponible	33_1	Ls 14		
Disponible	33_2	Ls 15		
Cde Ventilation Pv	35_1	24 23		
Cde Ventilation Mv	35_2	24 22		
Cde Ventilation Gv	35_3	24 21		
TELECOMMANDES ANALOGIQUES				
Cde V3V Chaud	20	Com 04		
Cde V3V Froid	21	Com 05		

Projet :

Palais de la Glace et de la Glisse

Dessinateur :

ALEXIS C.

Date de Création :

26/03/2009

Type :

EYE 200F001

Client : VIRIOT HAUTBOUT

Installation : Ventilo Restaurant

N° OF : 538100883

Modifié le :

Index

exe

Code UGL :

134

