


Schéma de Câblage - Entrées

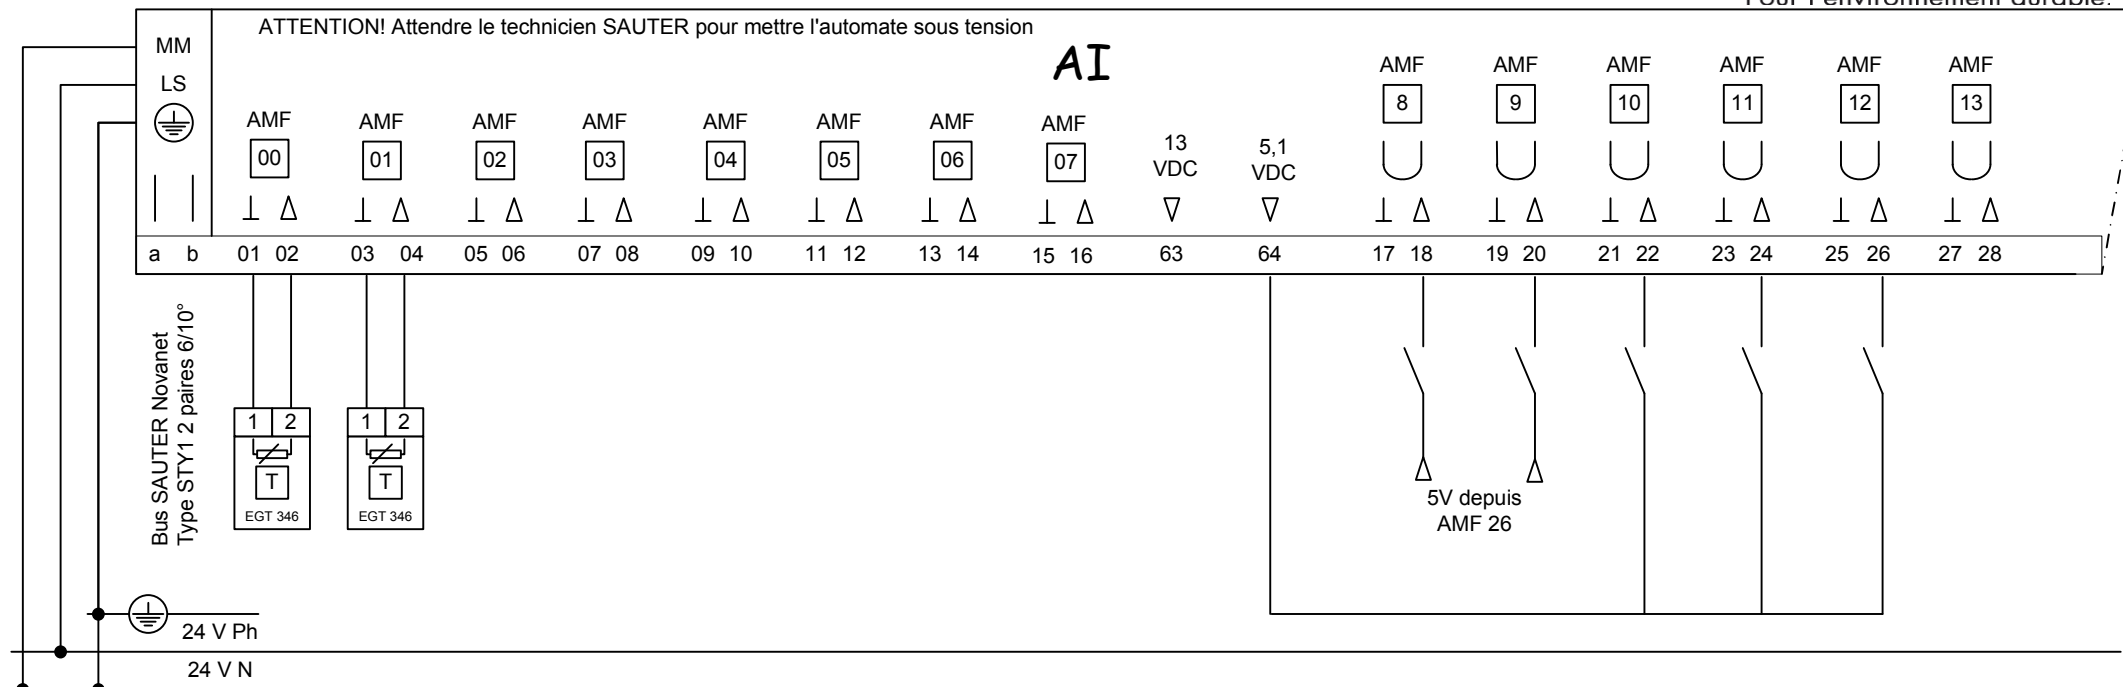

Pour l'environnement durable.



Désignation	AMF	Bornes	Test Point	Rep
TELEMESURES				
T*Aller Collecteur General	AI00	01 02		
T*Retour Collecteur General	AI01	03 04		
Disponible	AI02	05 06		
Disponible	AI03	07 08		
Disponible	AI04	09 10		
Disponible	AI05	11 12		
Disponible	AI06	13 14		
Disponible	AI07	15 16		

Fdc Ouverture V2V Aerorefrigerant 1	AI08	17	18		
Fdc Ouverture V2V Aerorefrigerant 2	AI09	19	20		
Fdc Ouverture V2V Aerorefrigerant 3	AI10	21	22		
Fdc Ouverture V2V Aerorefrigerant 4	AI11	23	24		
Fdc Ouverture V2V Aerorefrigerant 5	AI12	25	26		
Disponible	AI13	27	28		

Ce document de travail est soumis à l'approbation de l'installateur. Les Défaits devront être doublés électromécaniquement.

Projet :

Palais de la Glace et de la Glisse

Client :

Viriot Hautbout

Installation: Local Aerorefrigerants

N° OF : 538100883

Dessinateur :

ALEXIS C.

Modifié le :

03/03/2010

Date de Création :

13/05/2008

Indice :

exe

Type :


EY-AS210

Code UGL :

008



Schéma de Câblage - Entrées / Sorties

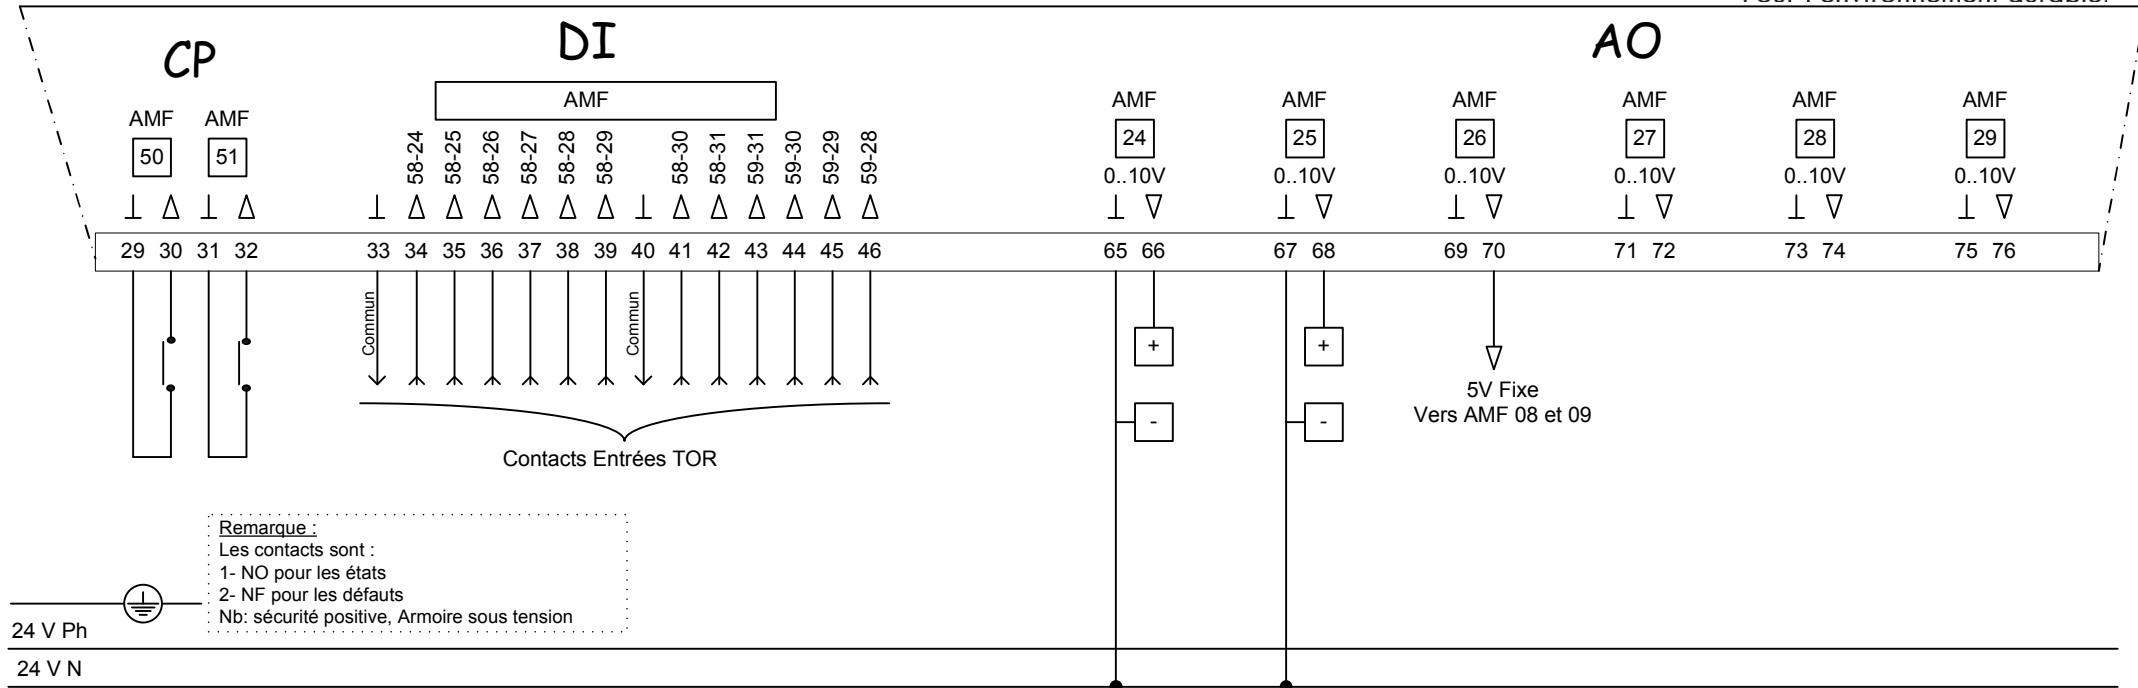

Désignation	AMF	Bornes	Test Point	Rep
COMPTAGES				
Disponible	TQ50	29	30	
Disponible	TQ51	31	32	
TELESIGNALISATIONS				
Defaut Coffret de relaying 1	DI58.24	33	34	
Defaut Coffret de relaying 2	DI58.25	33	35	
Defaut Coffret de relaying 3	DI58.26	33	36	
Defaut Coffret de relaying 4	DI58.27	33	37	
Defaut Coffret de relaying 5	DI58.28	33	38	
Defaut Coffret de relaying 6	DI58.29	33	39	
Defaut Coffret de relaying 7	DI58.30	40	41	
Synthese Defaut Aerorefrigerant 1	DI58.31	40	42	
Synthese Defaut Aerorefrigerant 2	DI59.31	40	43	
Synthese Defaut Aerorefrigerant 3	DI59.30	40	44	
Synthese Defaut Aerorefrigerant 4	DI59.29	40	45	
Synthese Defaut Aerorefrigerant 5	DI59.28	40	46	

Désignation	AMF	Bornes	Test Point	Rep
TELECOMMANDES ANALOGIQUES				
Cde Variateurs Aero 1/2/3	AO24	65	66	
Cde Variateurs Aero 4/5	AO25	67	68	
Disponible	AO26	69	70	
Disponible	AO27	71	72	
Disponible	AO28	73	74	
Disponible	AO29	75	76	

Remarque :
Les actionneurs ne sont pas étanches à la projection d'eau. Les capots doivent être remplacés par des capots IP 65 ou protégés.

Ce document de travail est soumis à l'approbation de l'installateur. Les Défauts devront être doublés électromécaniquement.

Projet :

Palais de la Glace et de la Glisse

Client : Viriot Hautbout

Installation: Local Aerorefrigerants

N° OF : 538100883

Dessinateur :

ALEXIS C.

Modifié le :

03/03/2010

Date de Création :

13/05/2008

Indice :

exe

Type :


EY-AS210

Code UGL :

008



Schéma de Câblage - Sorties

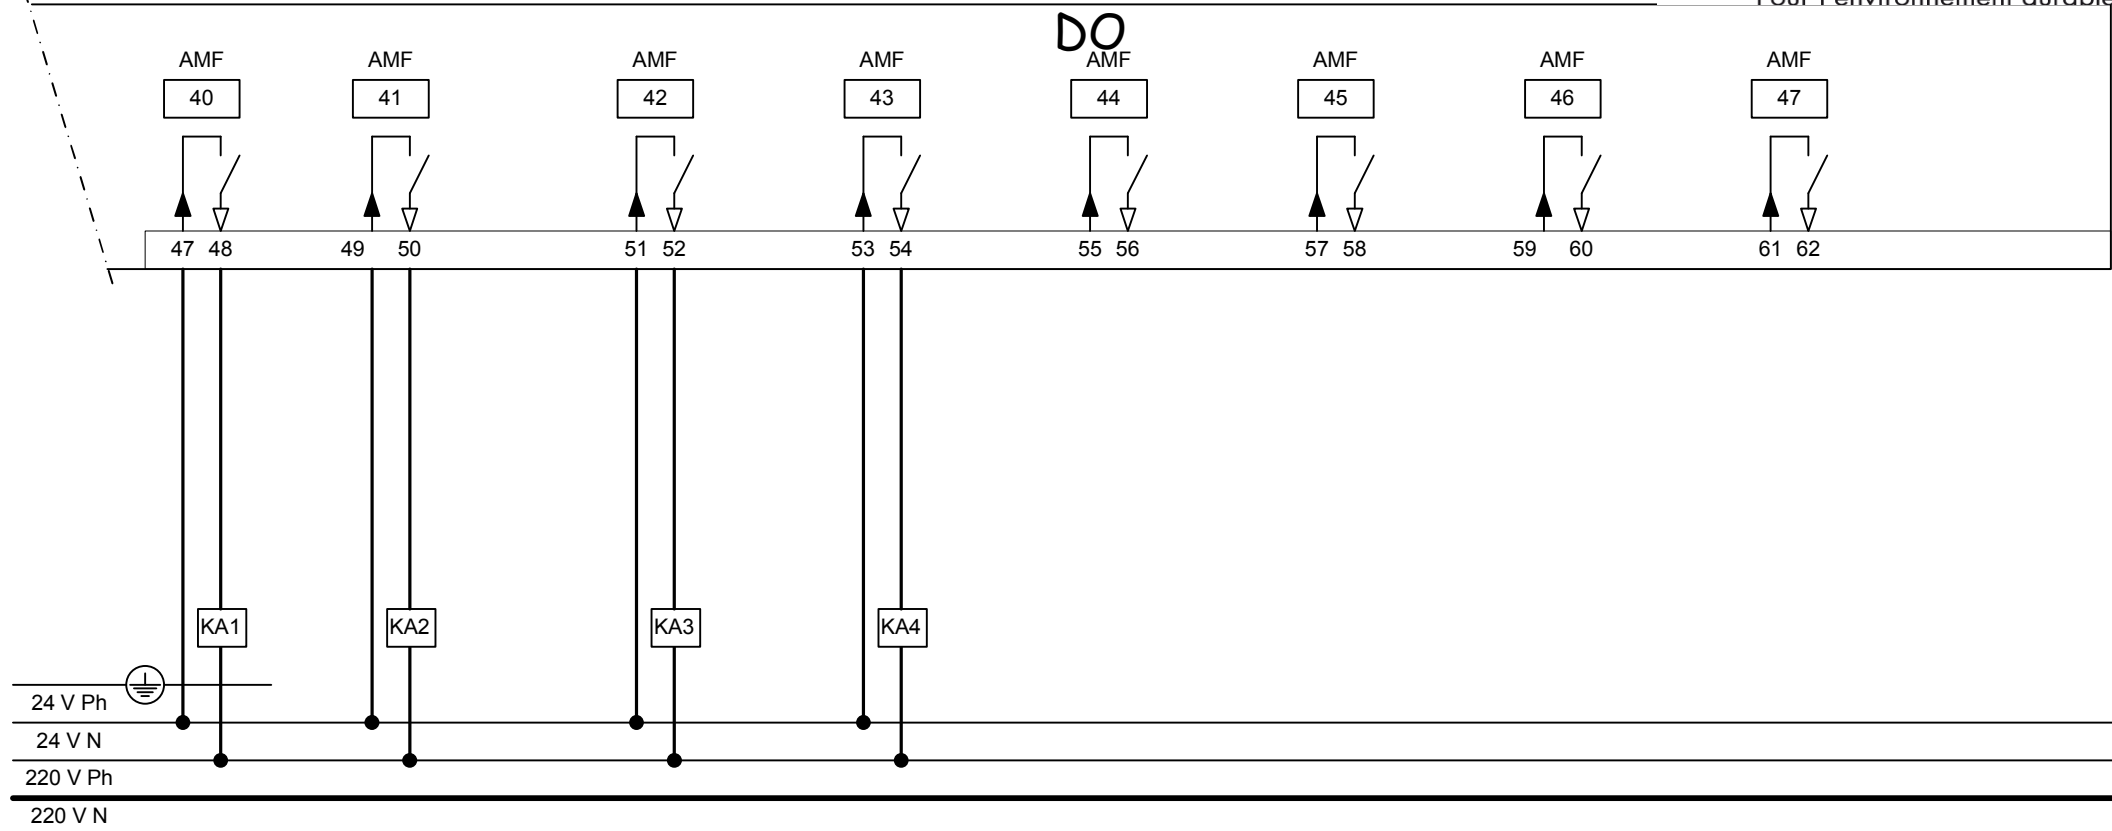

Désignation	AMF	Bornes	Test Point	Rep
TELECOMMANDES LOGIQUES				
Commande Ouverture V2V 1/2/3	DO40.1	47 48		
Commande Fermeture V2V 1/2/3	DO41.1	49 50		
Commande Ouverture V2V 4/5	DO42.1	51 52		
Commande Fermeture V2V 4/5	DO43.1	53 54		
Disponible	DO44.1	55 56		
Disponible	DO45.1	57 58		
Disponible	DO46.1	59 60		
Disponible	DO47.1	61 62		

Ce document de travail est soumis à l'approbation de l'installateur.
Les Défaits devront être doublés électromécaniquement.

Projet :

Palais de la Glace et de la Glisse

Client : Viriot Hautbout

Installation: Local Aerorefrigerants

N° OF : 538100883

Dessinateur :

ALEXIS C.

Modifié le :

03/03/2010

Date de Création :

13/05/2008

Indice : exe

Type :


EY-AS210

Code UGL :

008



Schéma de Câblage - Sorties

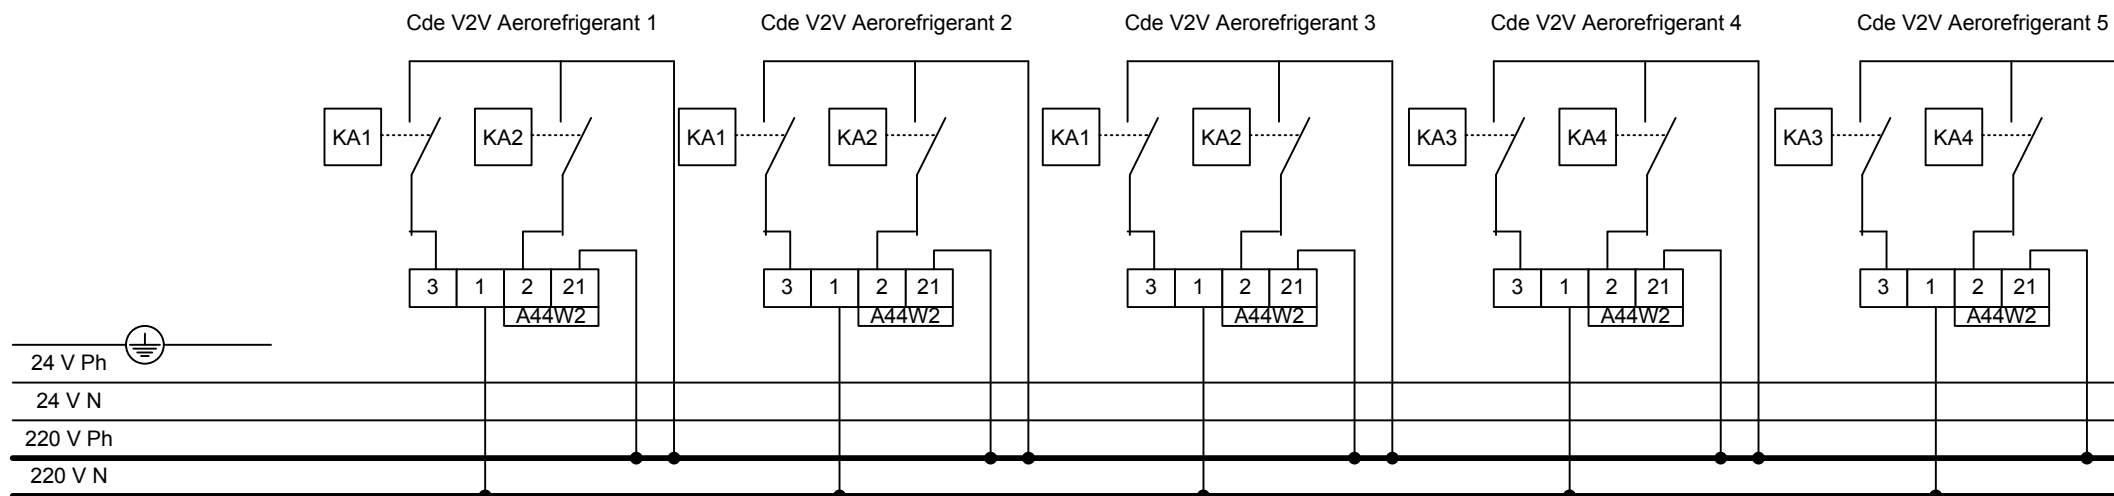

Ce document de travail est soumis à l'approbation de l'installateur.
Les Défaits devront être doublés électromécaniquement.

Projet :	Palais de la Glace et de la Glisse	
Client :	Viriot Hautbout	Installation: Local Aerorefrigerants
		N° OF : 538100883

Dessinateur :	Date de Création :
ALEXIS C.	13/05/2008
Modifié le :	Indice :
26/03/2009	1

Type :
EY-AS210
Code UGL :
008

